





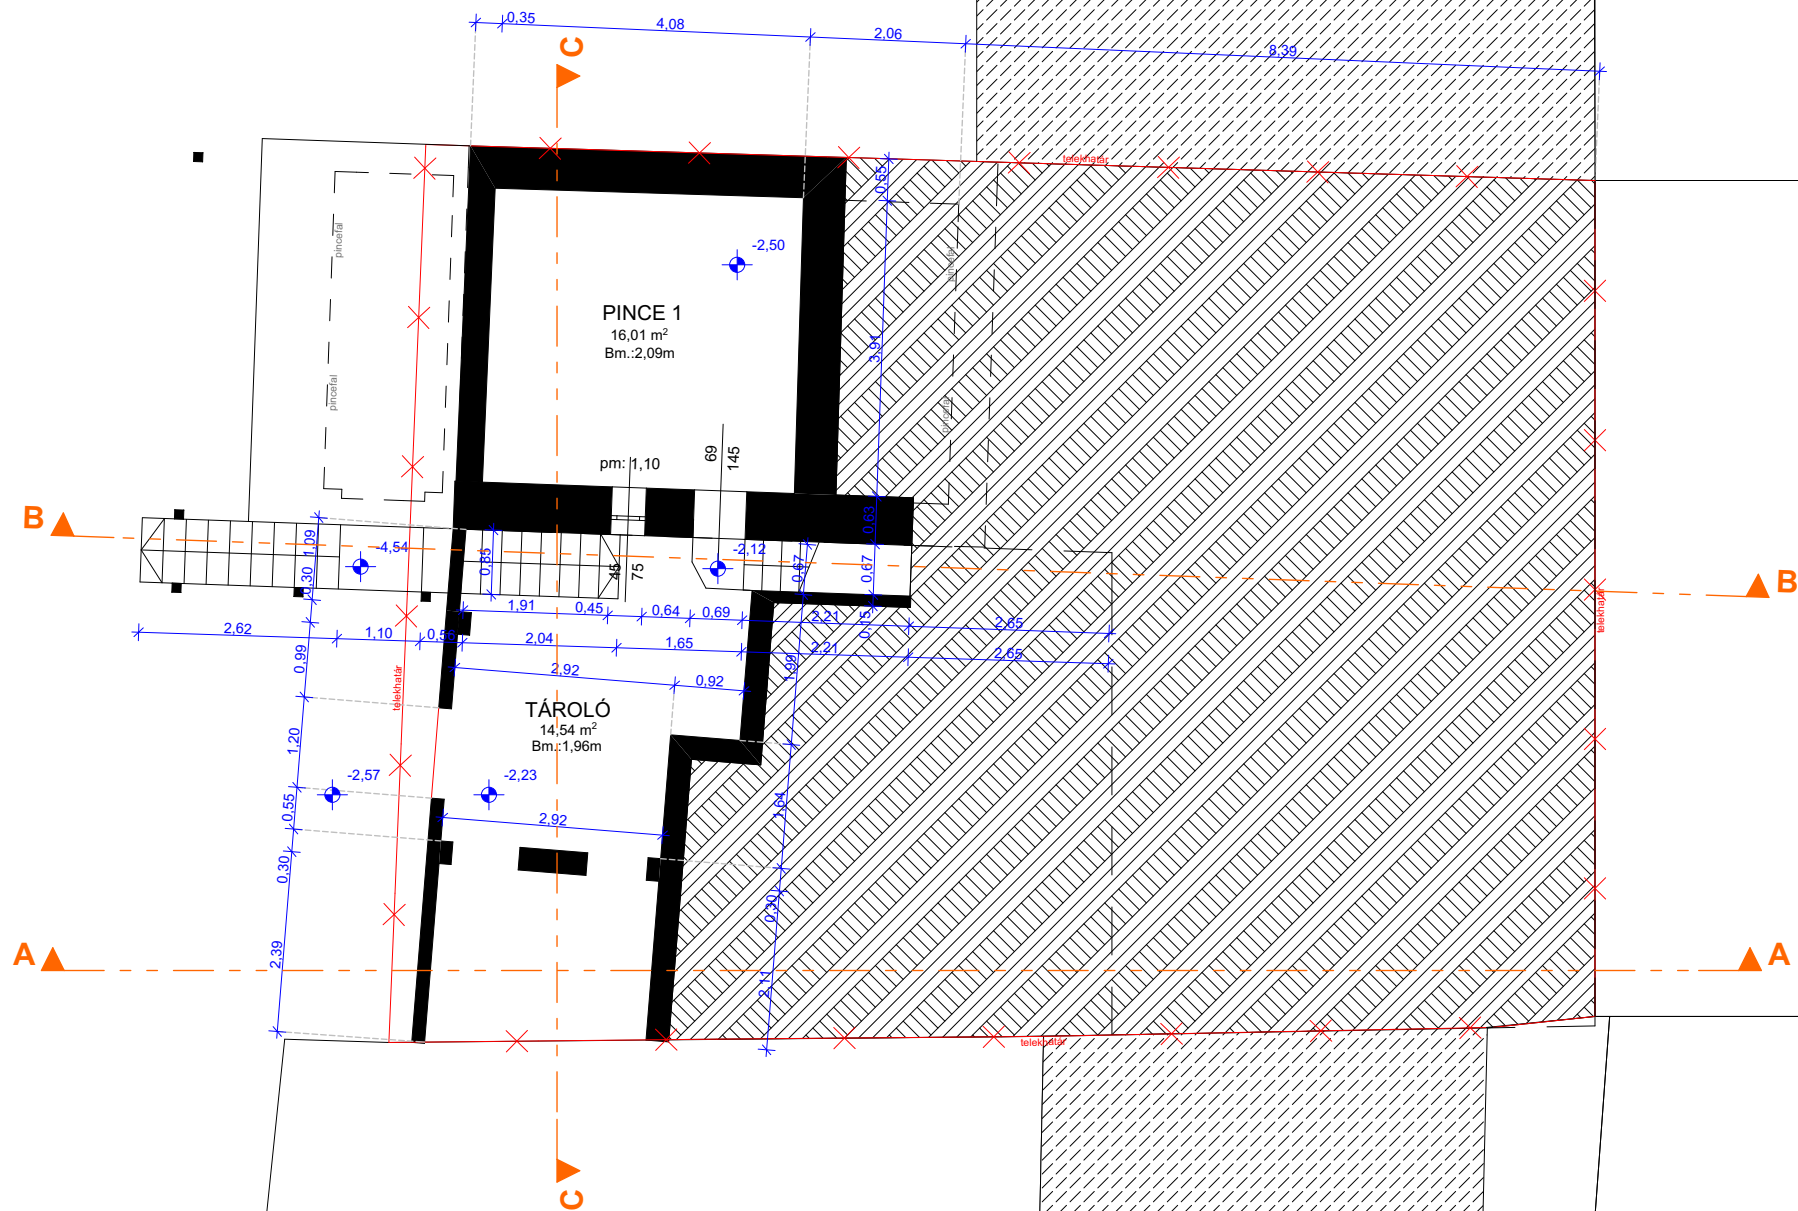

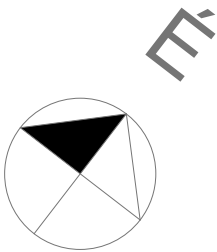


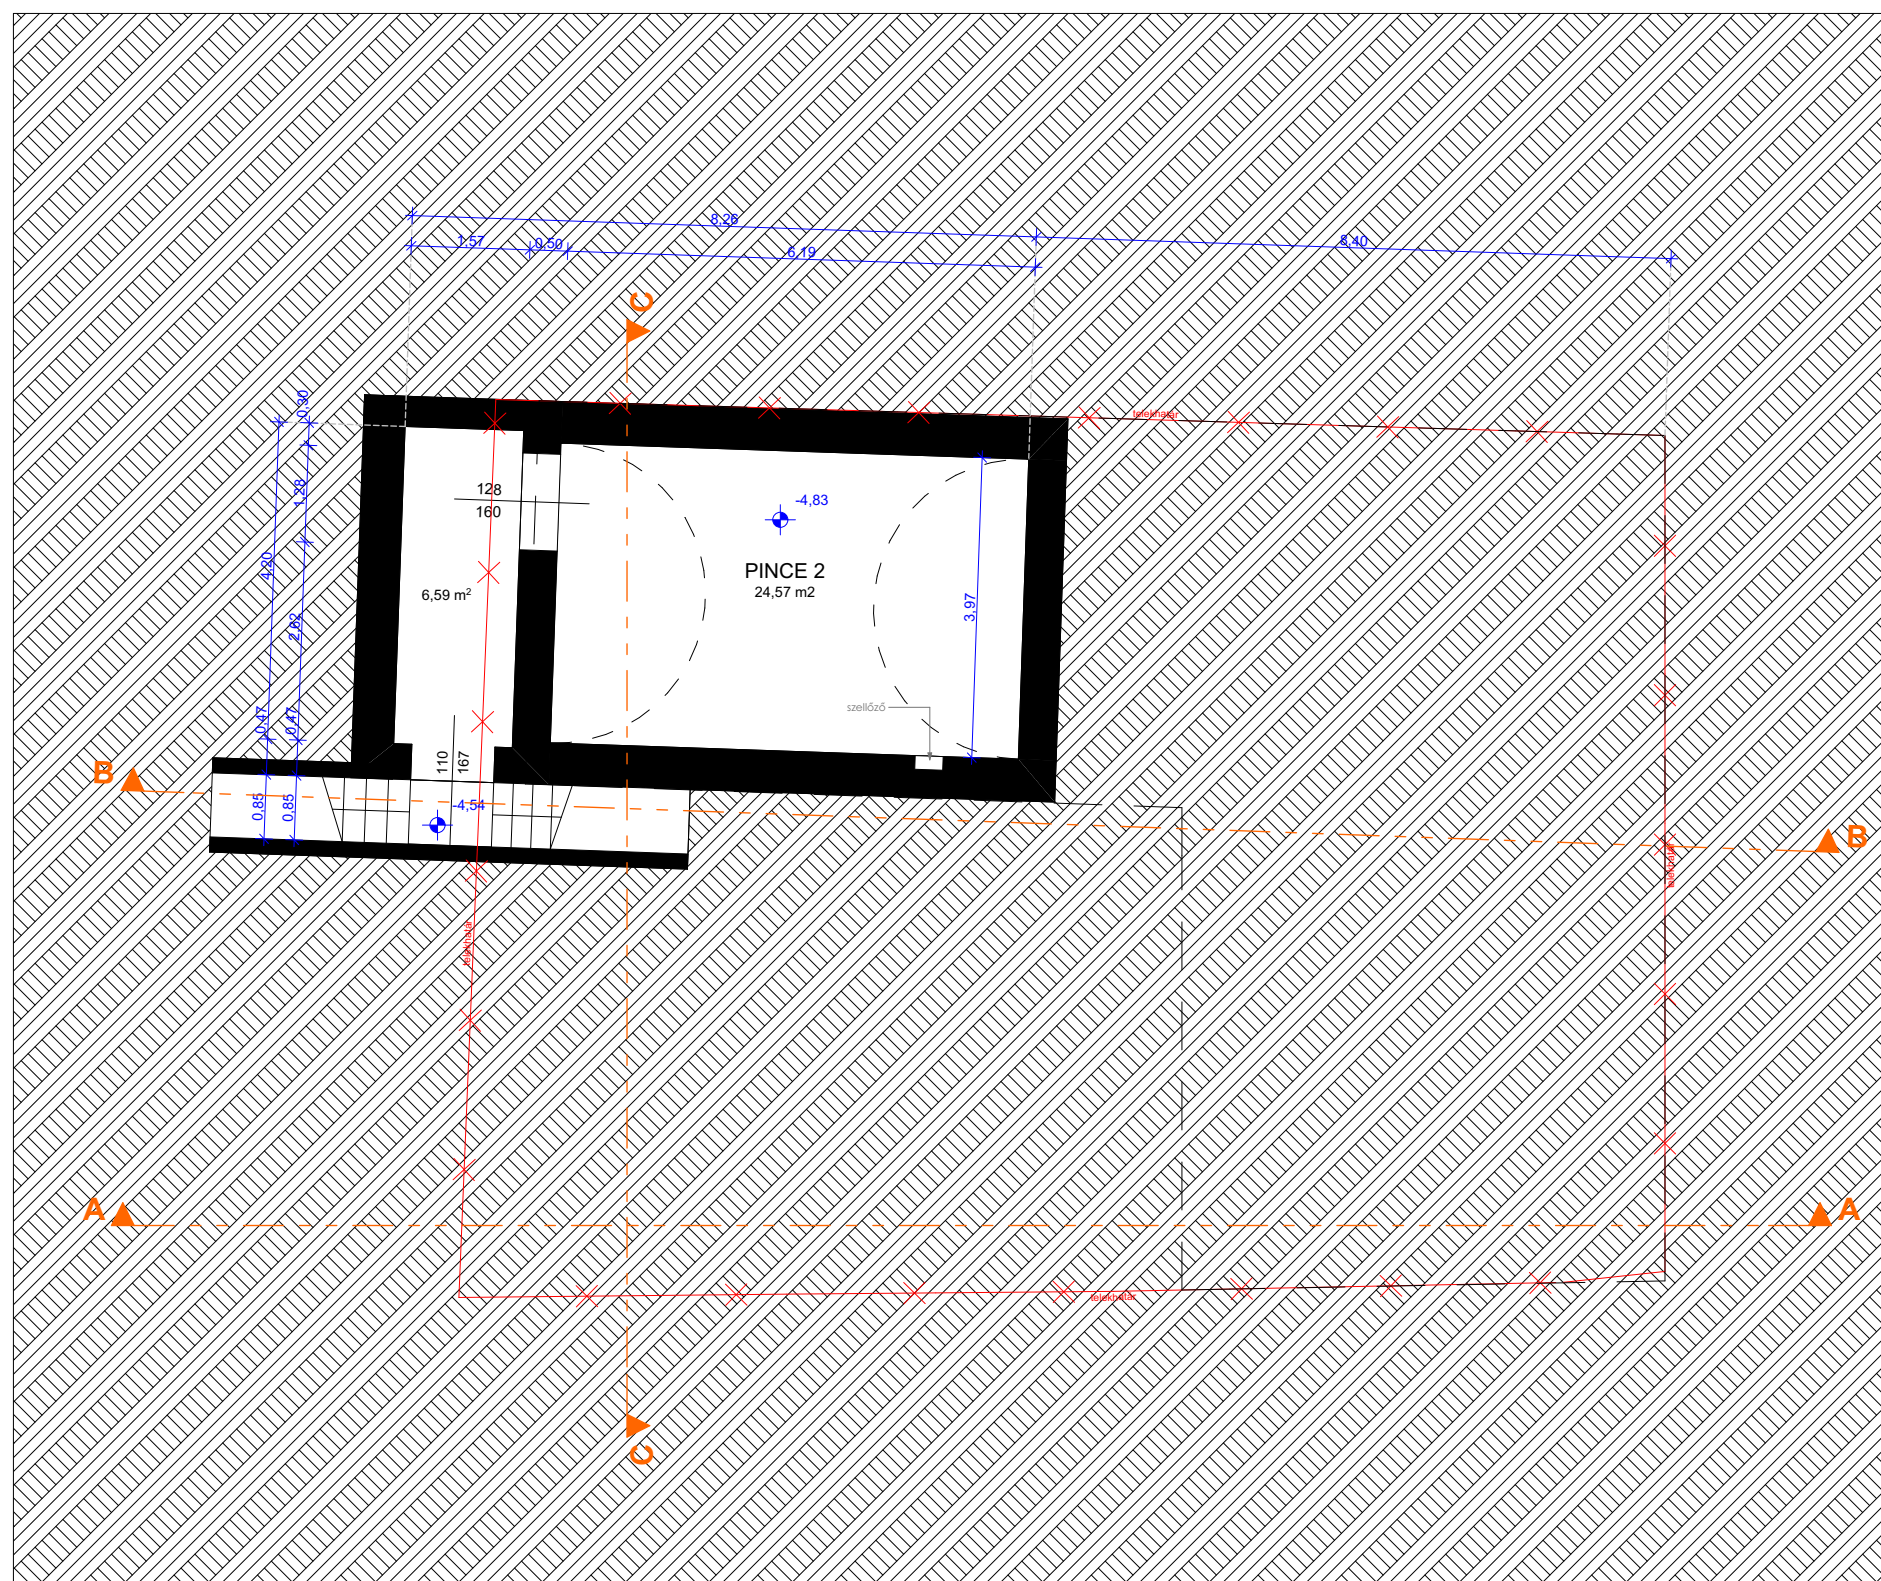

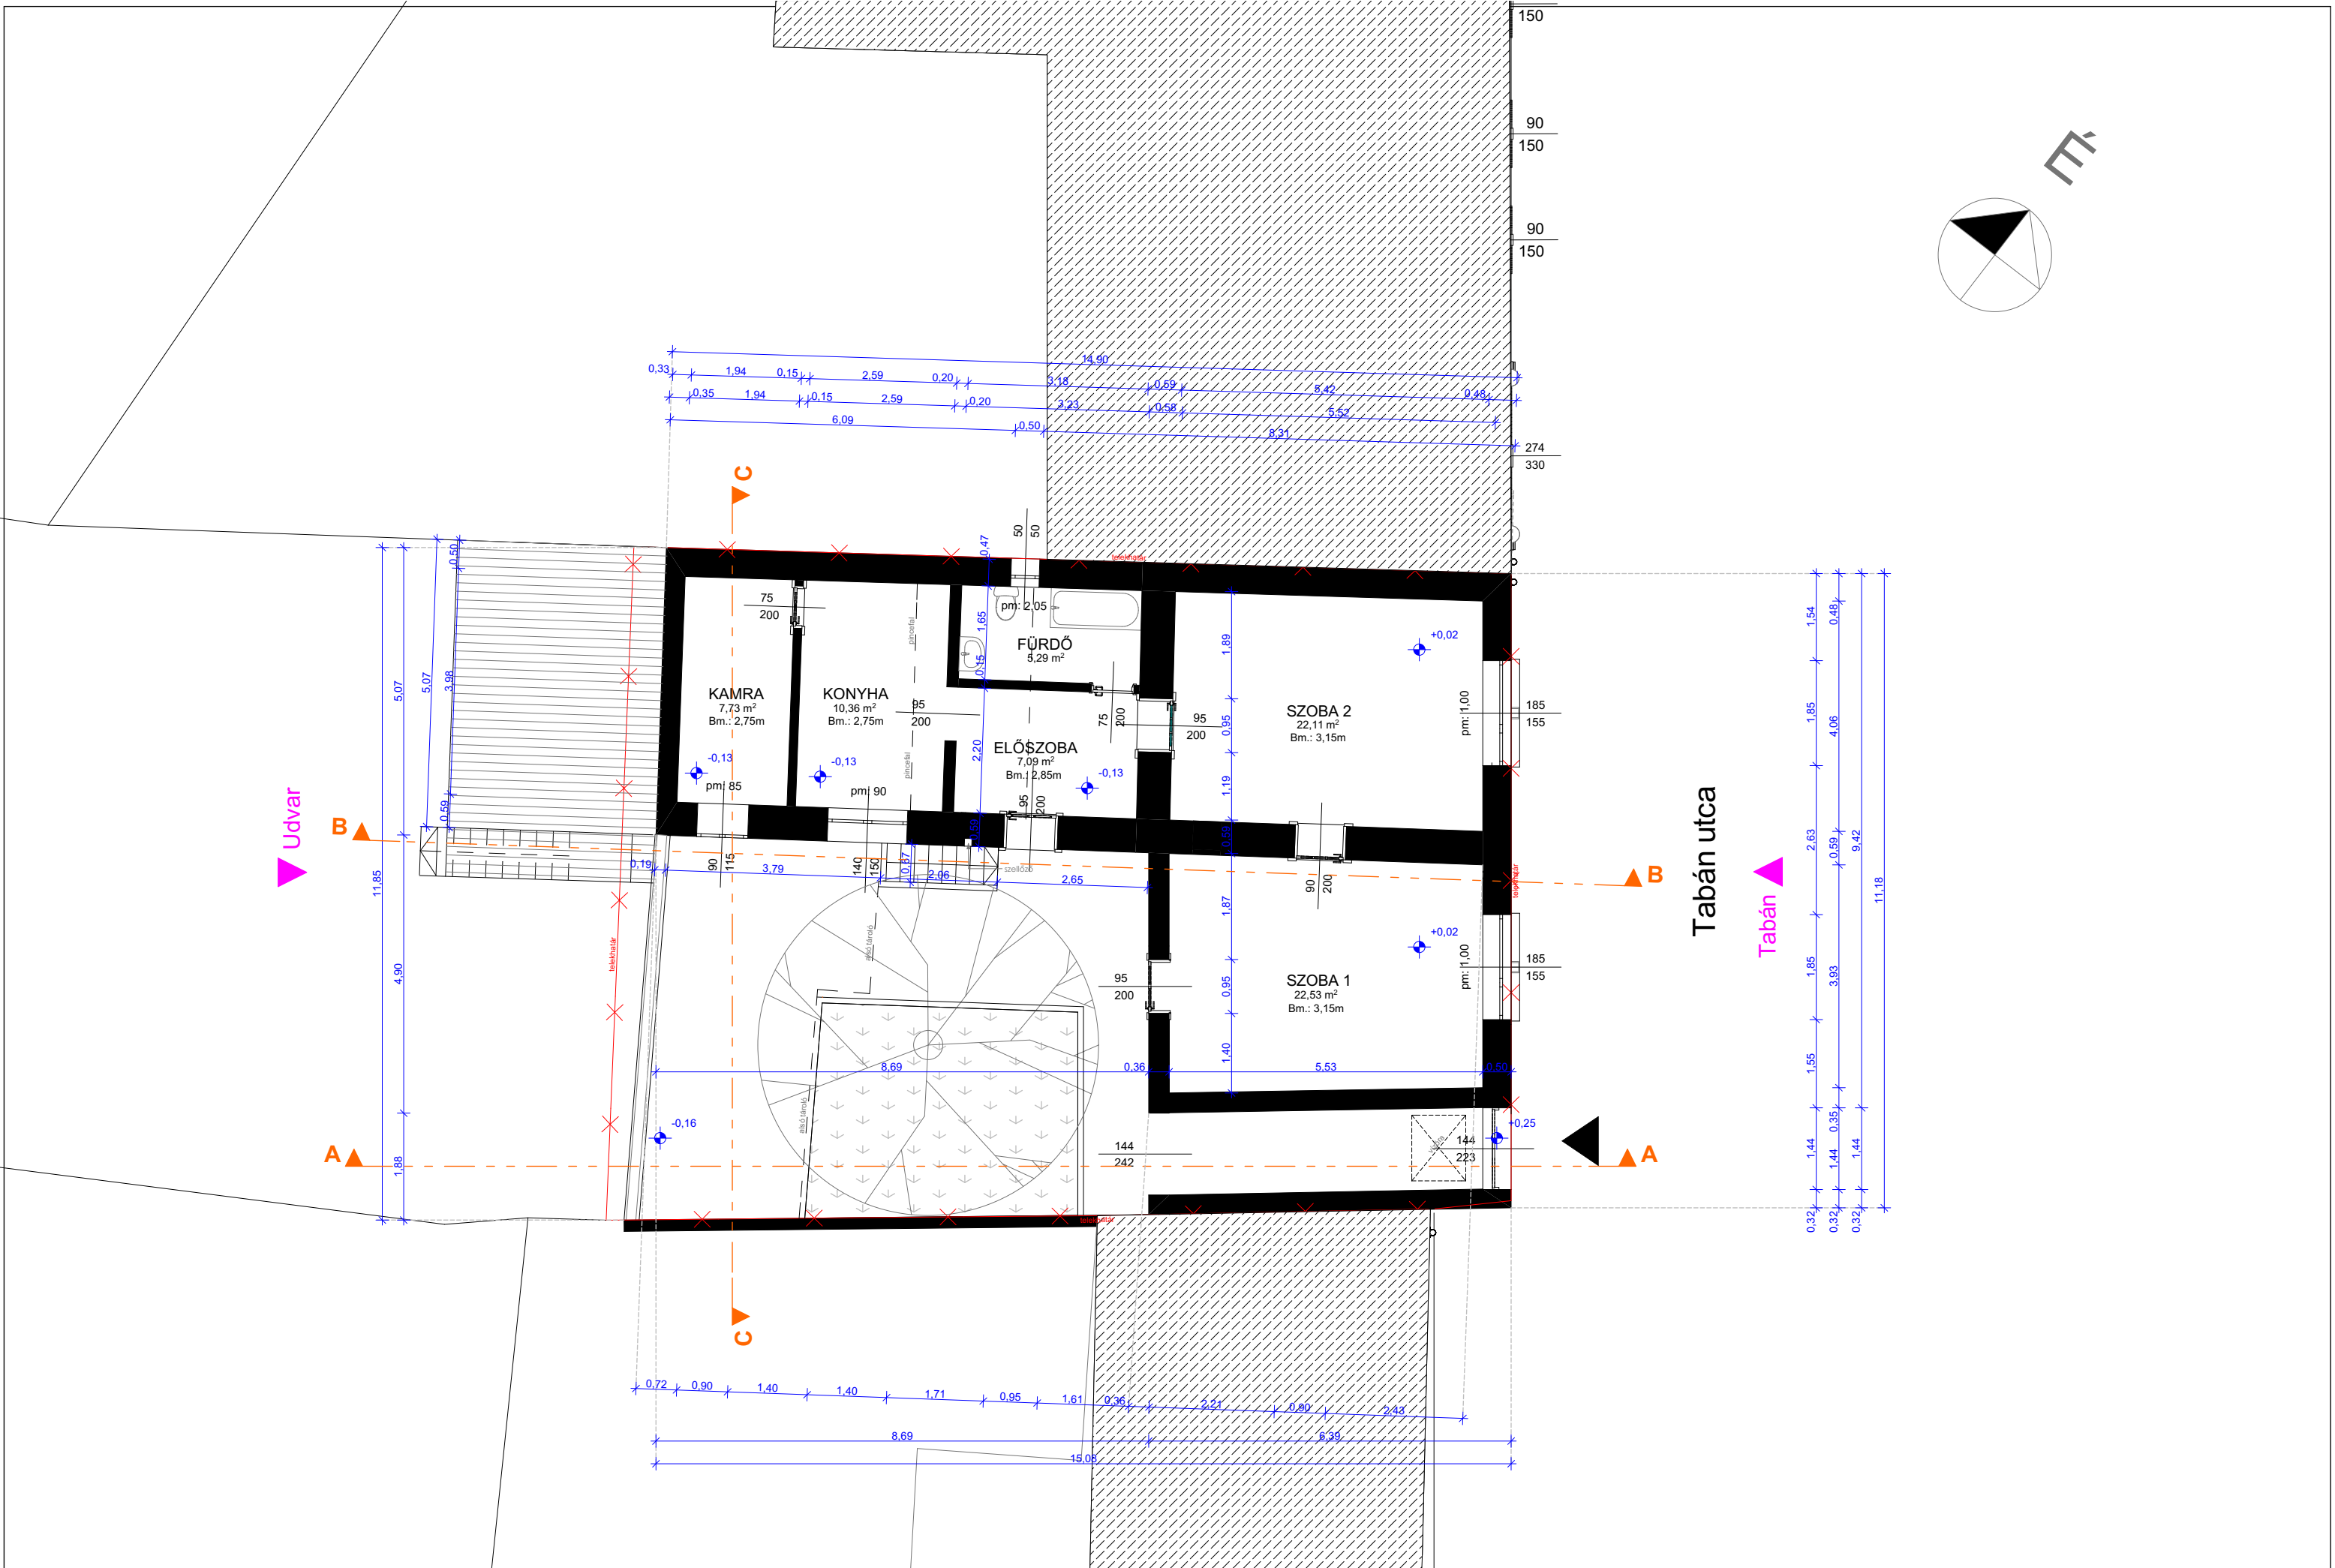

Családi ház Felmérési terv	Helyszín: Vác, Tabán utca 12. Hrsz.: 2925/1	Megrendelő: Somkutas Norbert, Pajor Cecília 2600 Vác,	Tervező: Szócs László Zsombor E2 13-1199 06204322279	Tervlap: Alaprajz-Földszint	Lépték: M=1:100	Dátum: 2024.11.13.	s z i z s interior architect&architect	F-01/FSZ
-------------------------------	---	---	---	--------------------------------	--------------------	-----------------------	--	-----------------

- 1. vakolt felület
- 2. fa nyílászárók
- 3. hódfarkú natúr cserép
- 4. kisméretű tégl
- 5. vakolt kisméretű tégl
- 6. terméskő fal

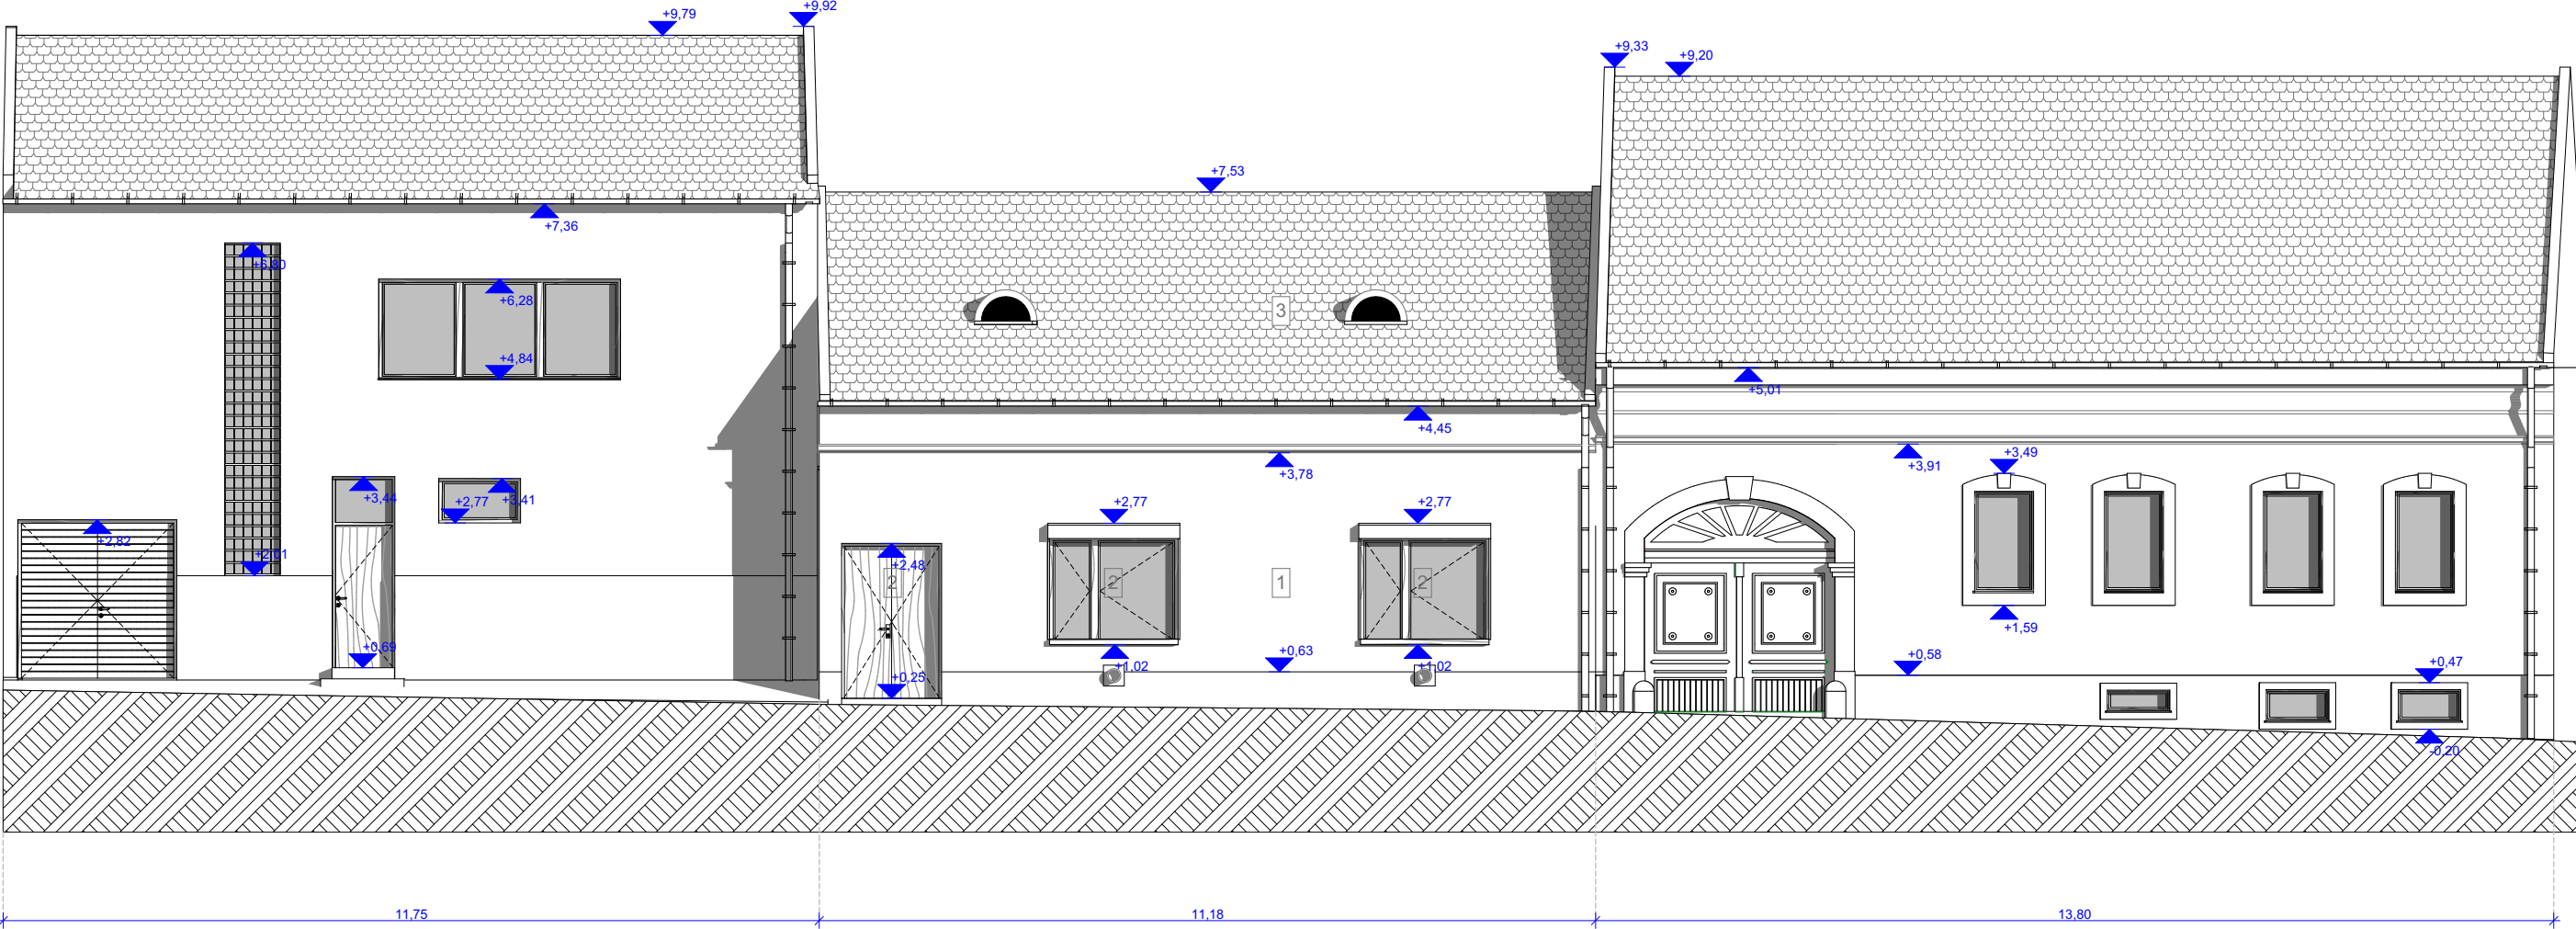

- 1. vakolt felület
- 2. fa nyílászárók
- 3. hódfarkú natúr cserép
- 4. kisméretű tégl
- 5. vakolt kisméretű tégl
- 6. terméskő fal

