

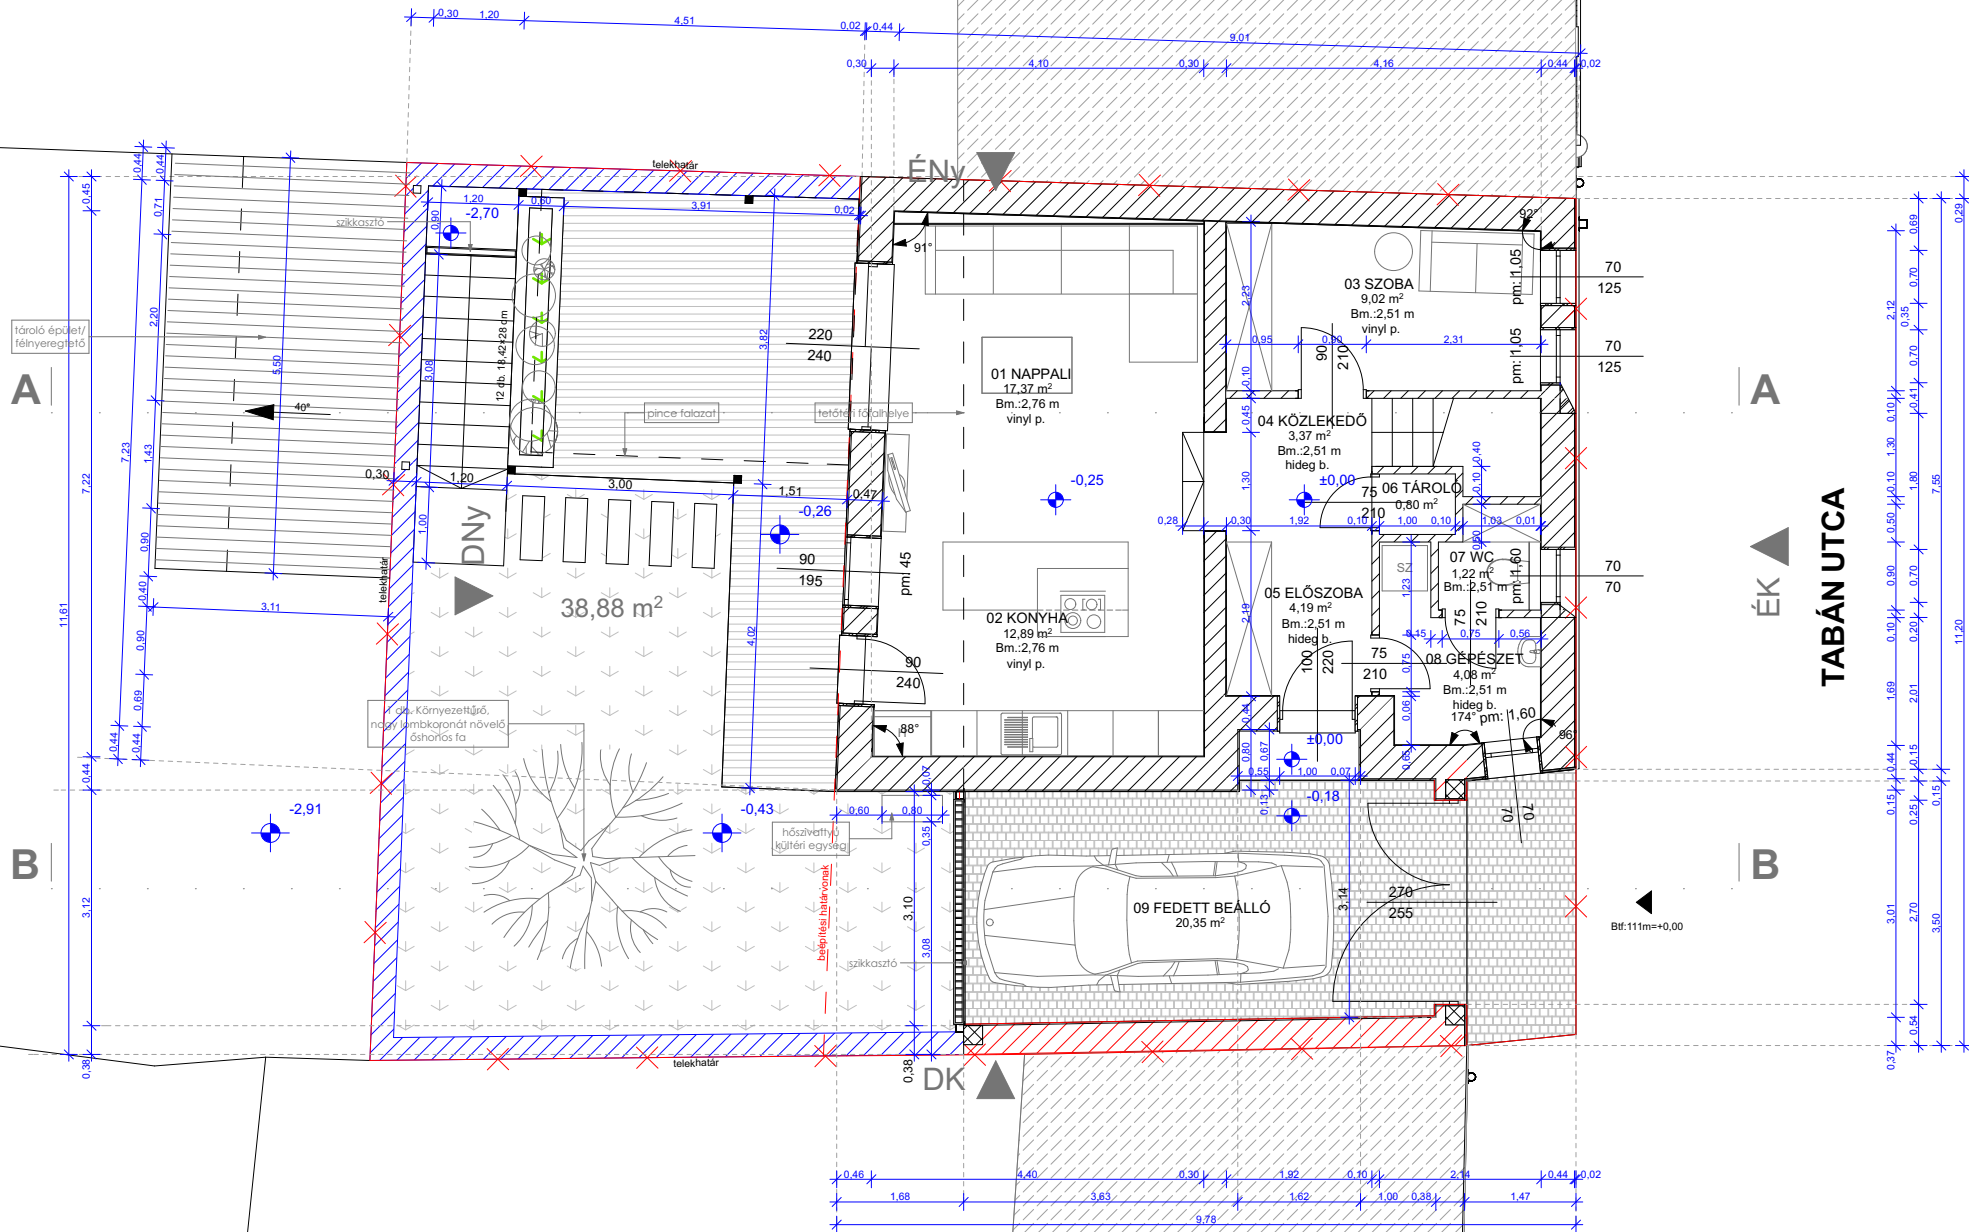
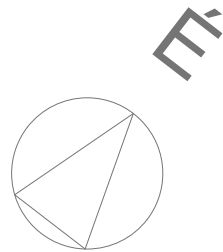


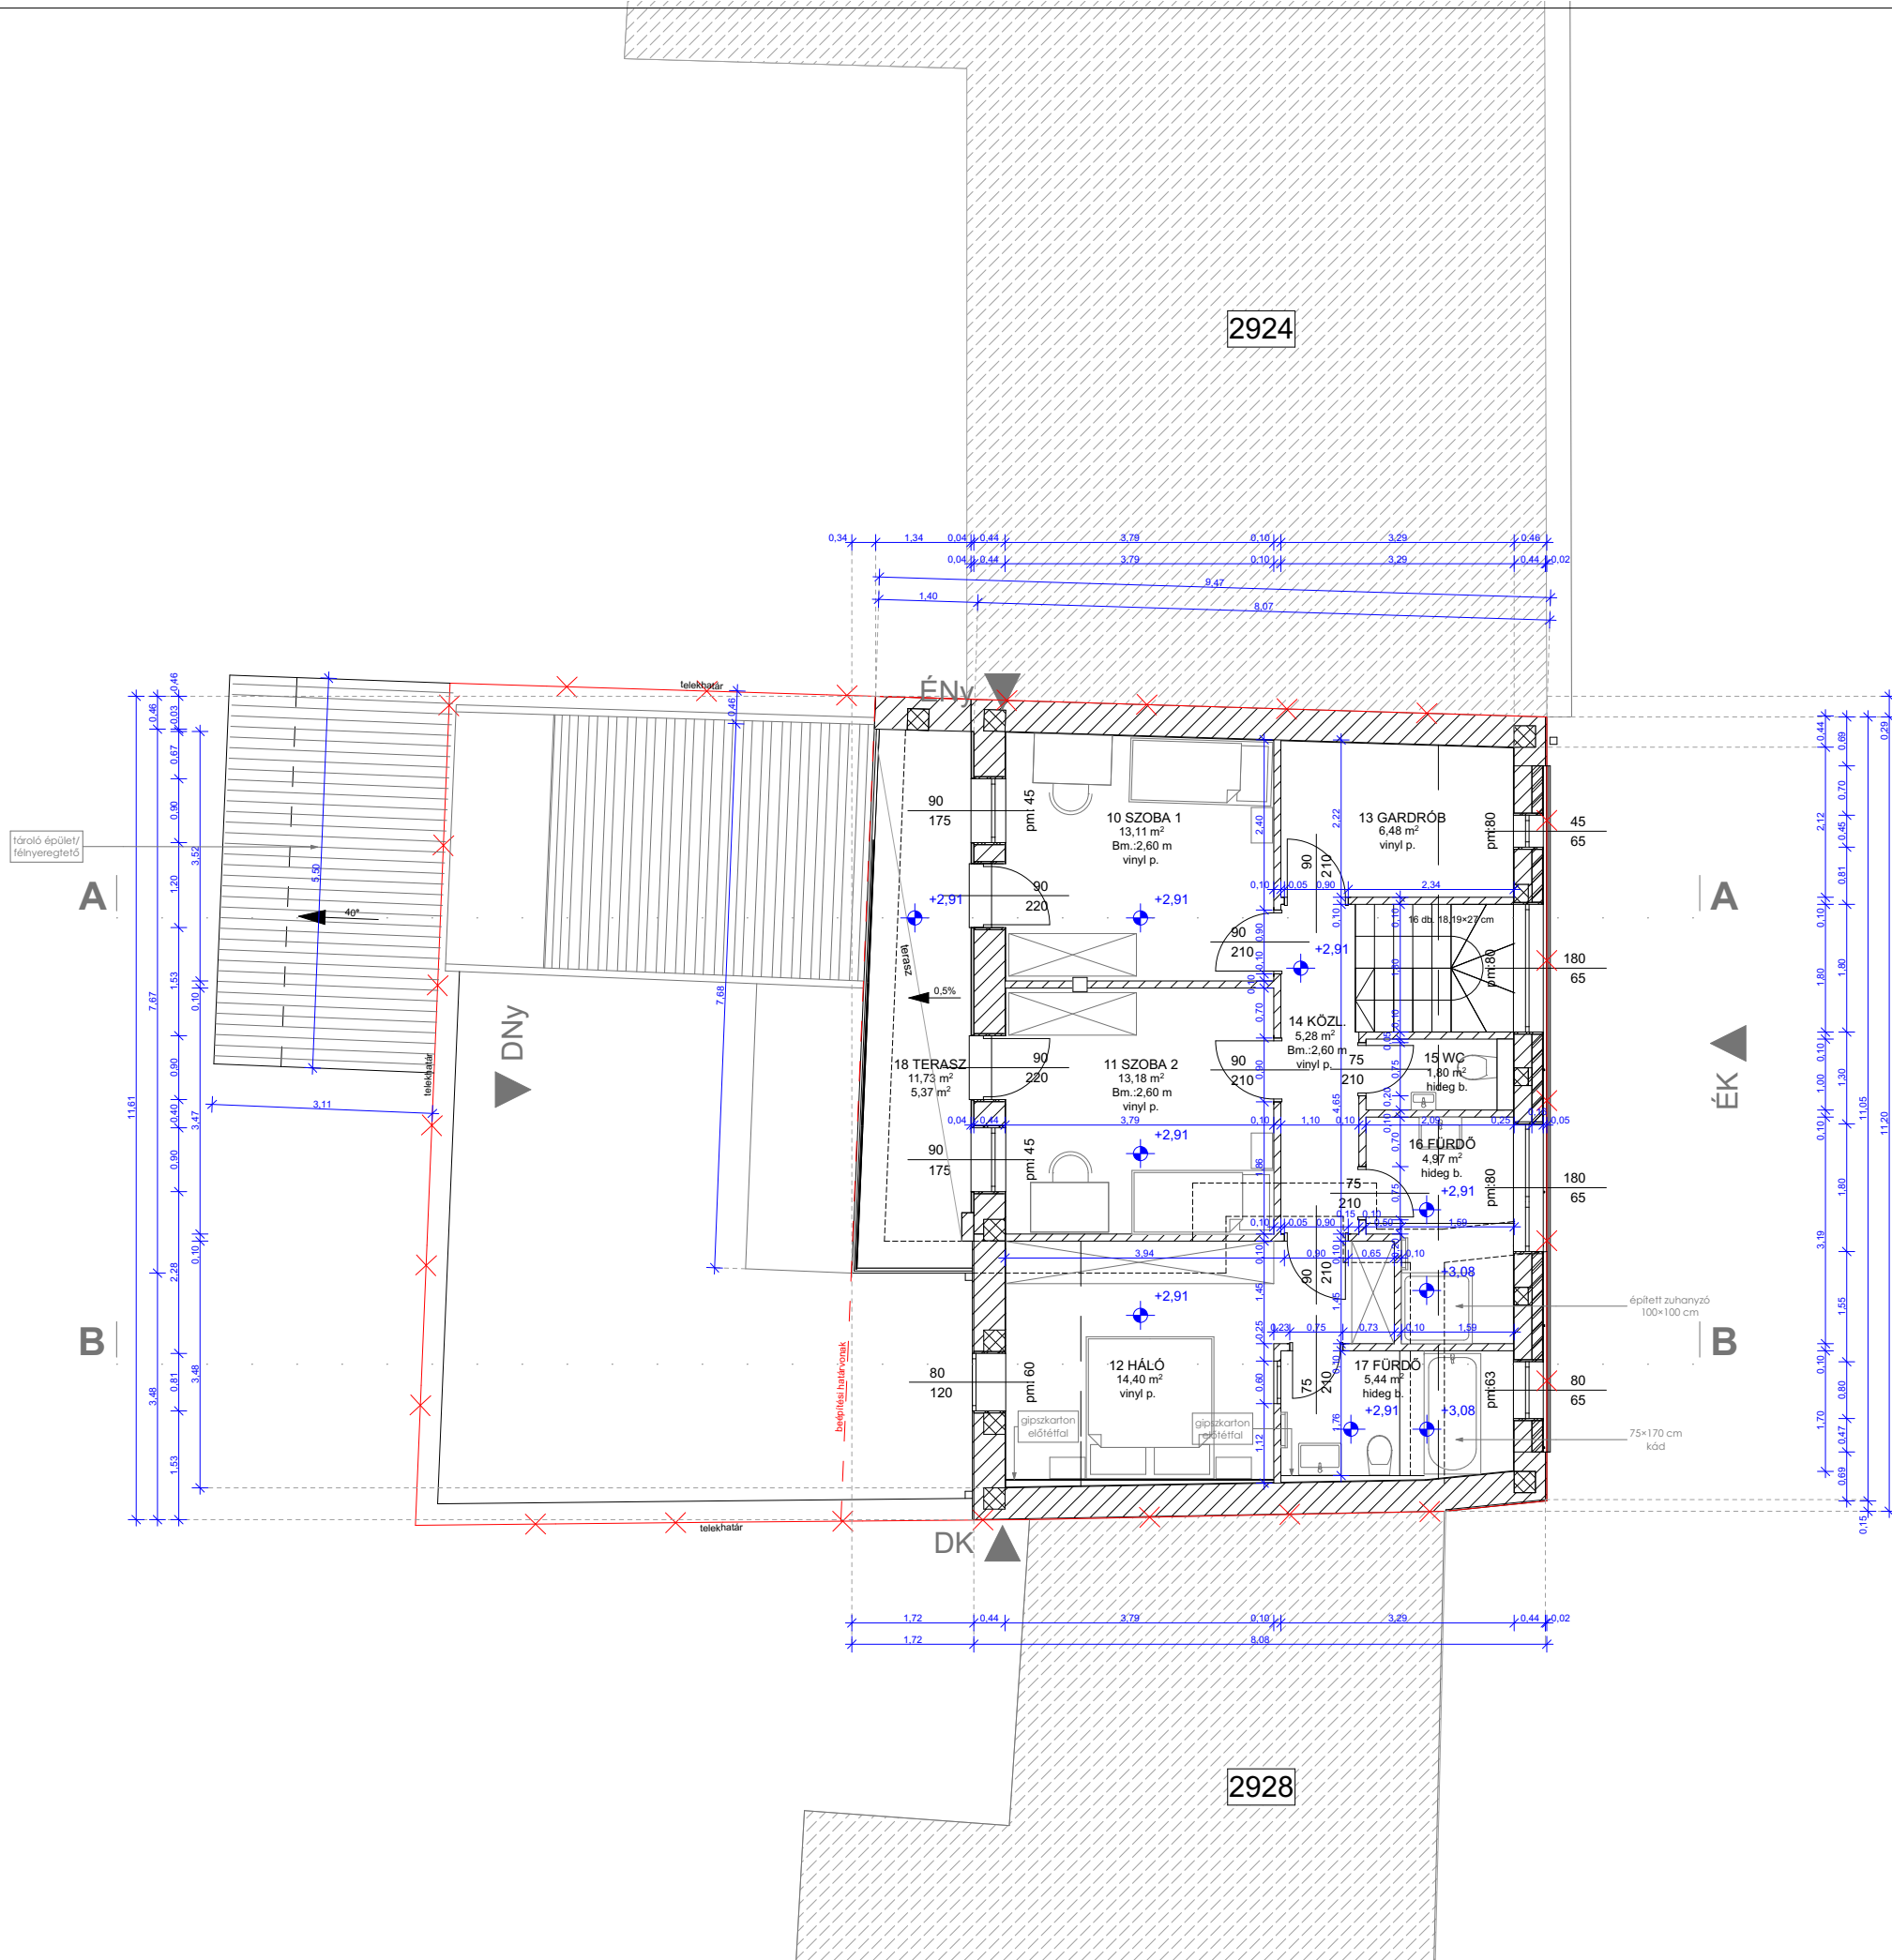

01 NAPPALI:	17,37 m ²
02 KONYHA:	12,89 m ²
03 SZOBA:	9,02 m ²
04 Közlekedő:	3,37 m ²
05 ELŐSZOBA:	4,19 m ²
06 TÁROLÓ:	0,80 m ²
07 WC:	2,51 m ²
08 GÉPÉSZET:	3,40 m ²
09 FEDETT BEÁLLÓ:	20,35 m ²
ÖSSZESEN:	73,90 m ²

AZ ÉPÍTÉSZETI TERVEK,
A STATIKAI TERVEKKEL
ÉRTELMEZENDŐEK!

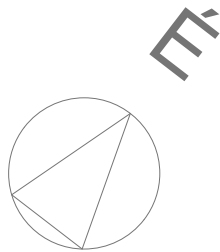


10 SZOBA:	13,11 m2
11 SZOBA:	13,18 m2
12 HÁLÓ:	14,40 m2
13 GARDRÓB:	6,48 m2
14 KÖZLEKEDŐ:	5,28 m2
15 WC:	1,80 m2
16 FÜRDŐ:	4,97 m2
17 FÜRDŐ:	5,44 m2
18 TERASZ:	5,37 m2
ÖSSZESEN:	70,03 m2

AZ ÉPÍTÉSZETI TERVEK,
A STATIKAI TERVEKKEL
ÉRTELMEZENDŐEK!




AZ ÉPÍTÉSZETI TERVEK,
A STATIKAI TERVEKKEL
ÉRTELMEZENDŐEK!

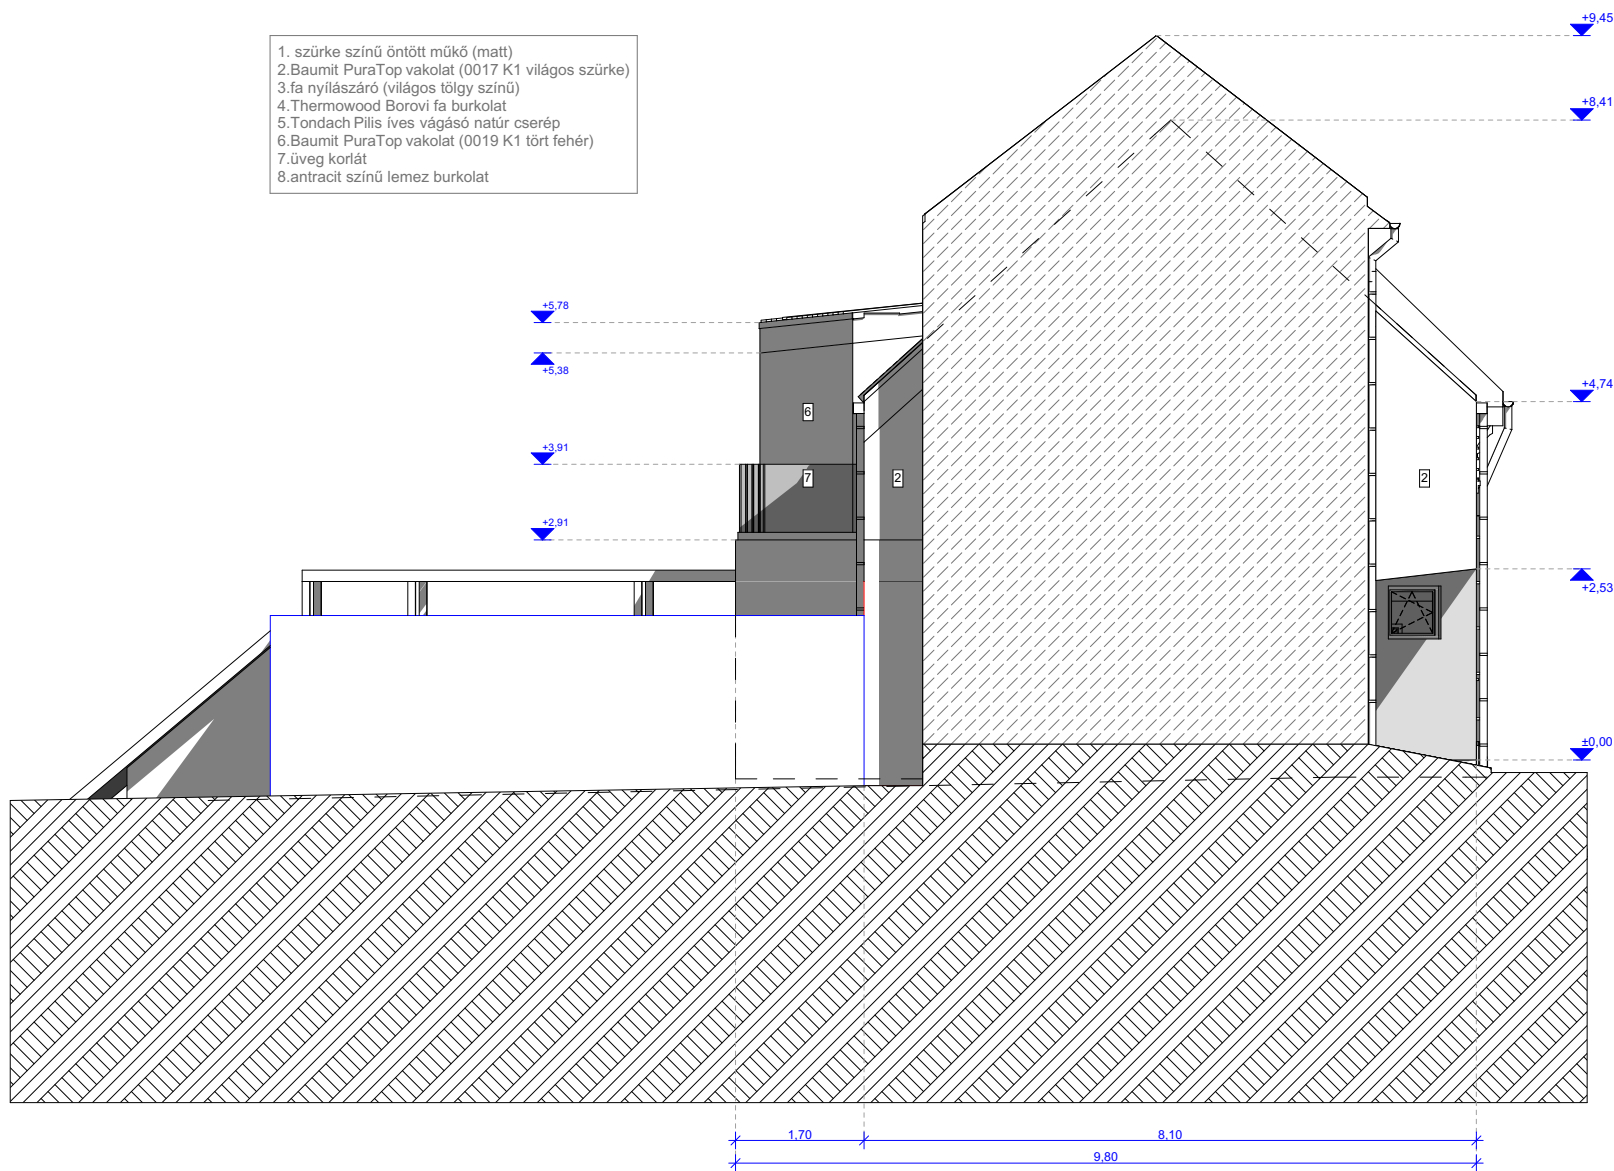


AZ ÉPÍTÉSZETI TERVEK,
A STATIKAI TERVEKKEL
ÉRTELMEZENDŐEK!

Családi ház Bejelentésköteles terve	Helyszín: Vác, Tabán utca 12. Hrsz.: 2925/1	Megrendelő: Somkutas Norbert, Pajor Cecília 2600 Vác, Káptalan utca 9.	Tervező: Felelős építésztervező: Szűcs László Zsombor E2 13-1199 Tartószerkezeti tervező: Lónich-Jáger Zsófia 13-68380 Gépész tervező: Mojzes Péter MMK 13-13773 Elektromos tervező: Pintérné-Kolb Dóra V-13-4574	Tervlap: DK-homlokzat	Lépték: M=1:100	Dátum: 2025.03.10.	s z i z s interior architect&architect	E-08
--	---	--	---	--------------------------	--------------------	-----------------------	--	-------------

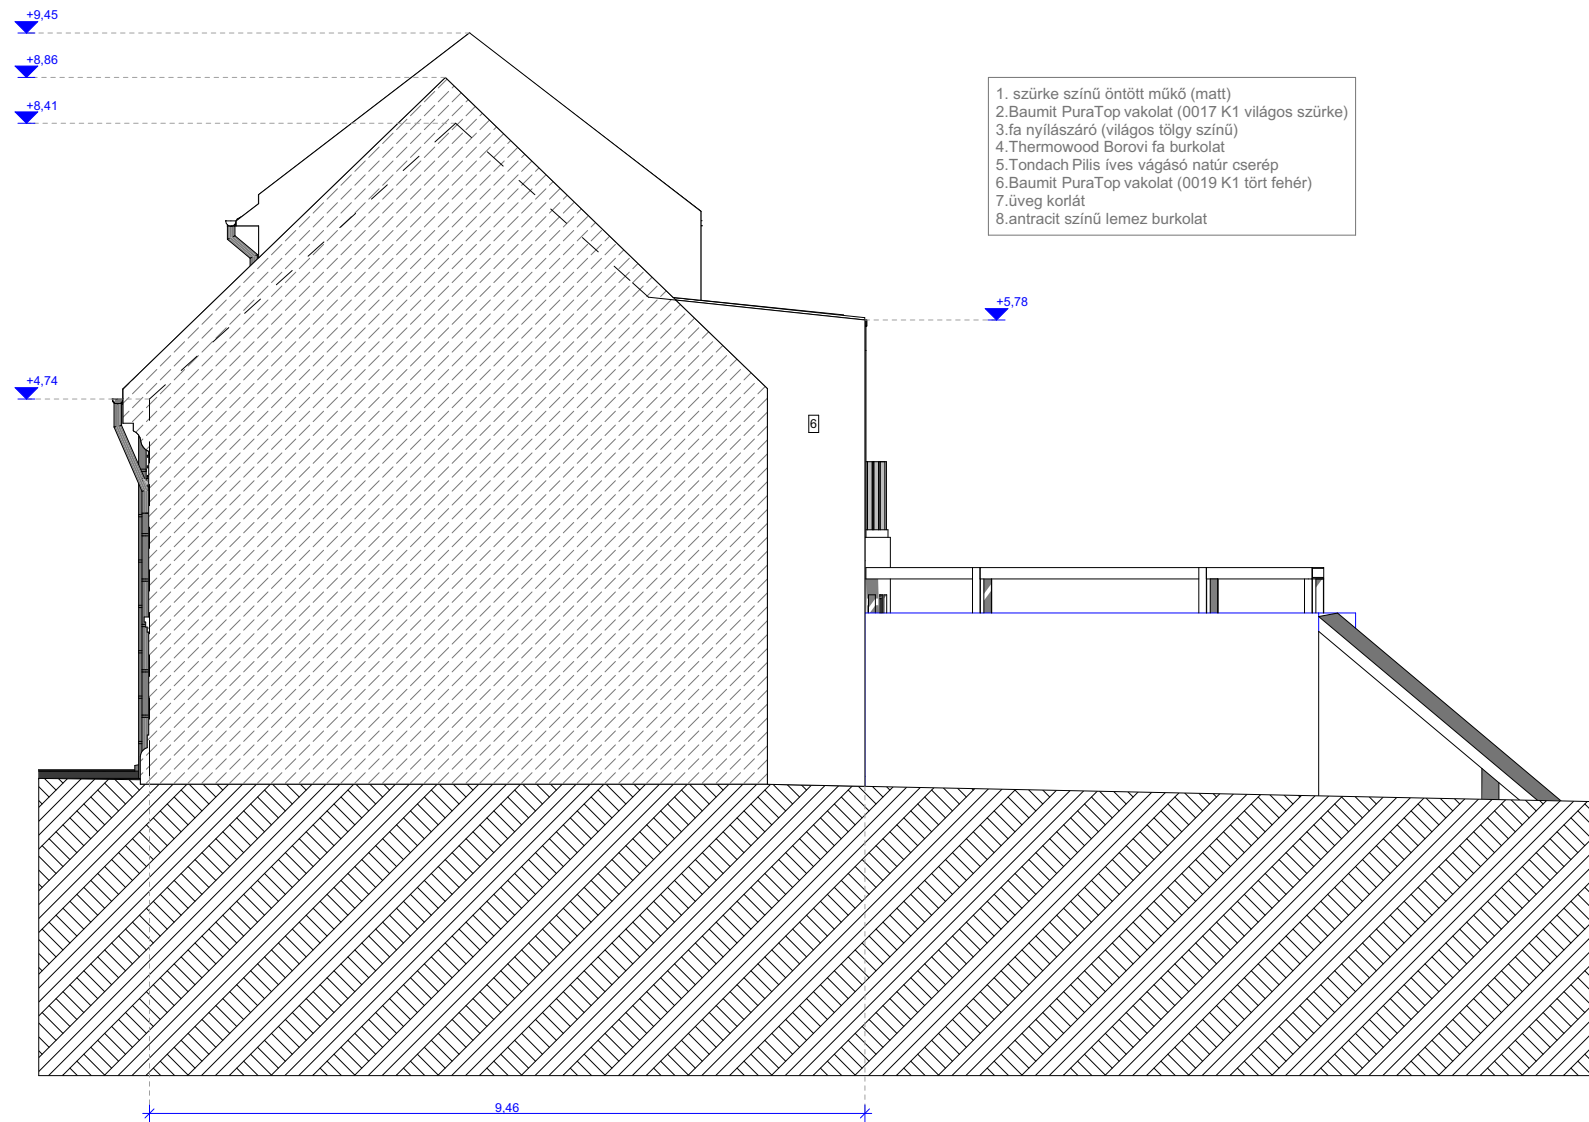

AZ ÉPÍTÉSZETI TERVEK,
A STATIKAI TERVEKKEL
ÉRTELMEZENDŐEK!



Családi ház Bejelentésköteles terve	Helyszín: Vác, Tabán utca 12. Hrsz.: 2925/1	Megrendelő: Somkutas Norbert, Pajor Cecilia 2600 Vác, Káptalan utca 9.	Tervező: Felelős építésztervező: Szűcs László Zsombor E2 13-1199 Tartószerkezeti tervező: Lónich-Jáger Zsófia 13-68380 Gépész tervező: Mojzes Péter MMK 13-13773 Elektromos tervező: Pintérné-Kolb Dóra V-13-4574	Tervlap: ÉNy-homlokzat	Lépték: M=1:100	Dátum: 2025.03.10.	szizs interior architect&architect	E-10
--	---	--	---	---------------------------	--------------------	-----------------------	--	-------------

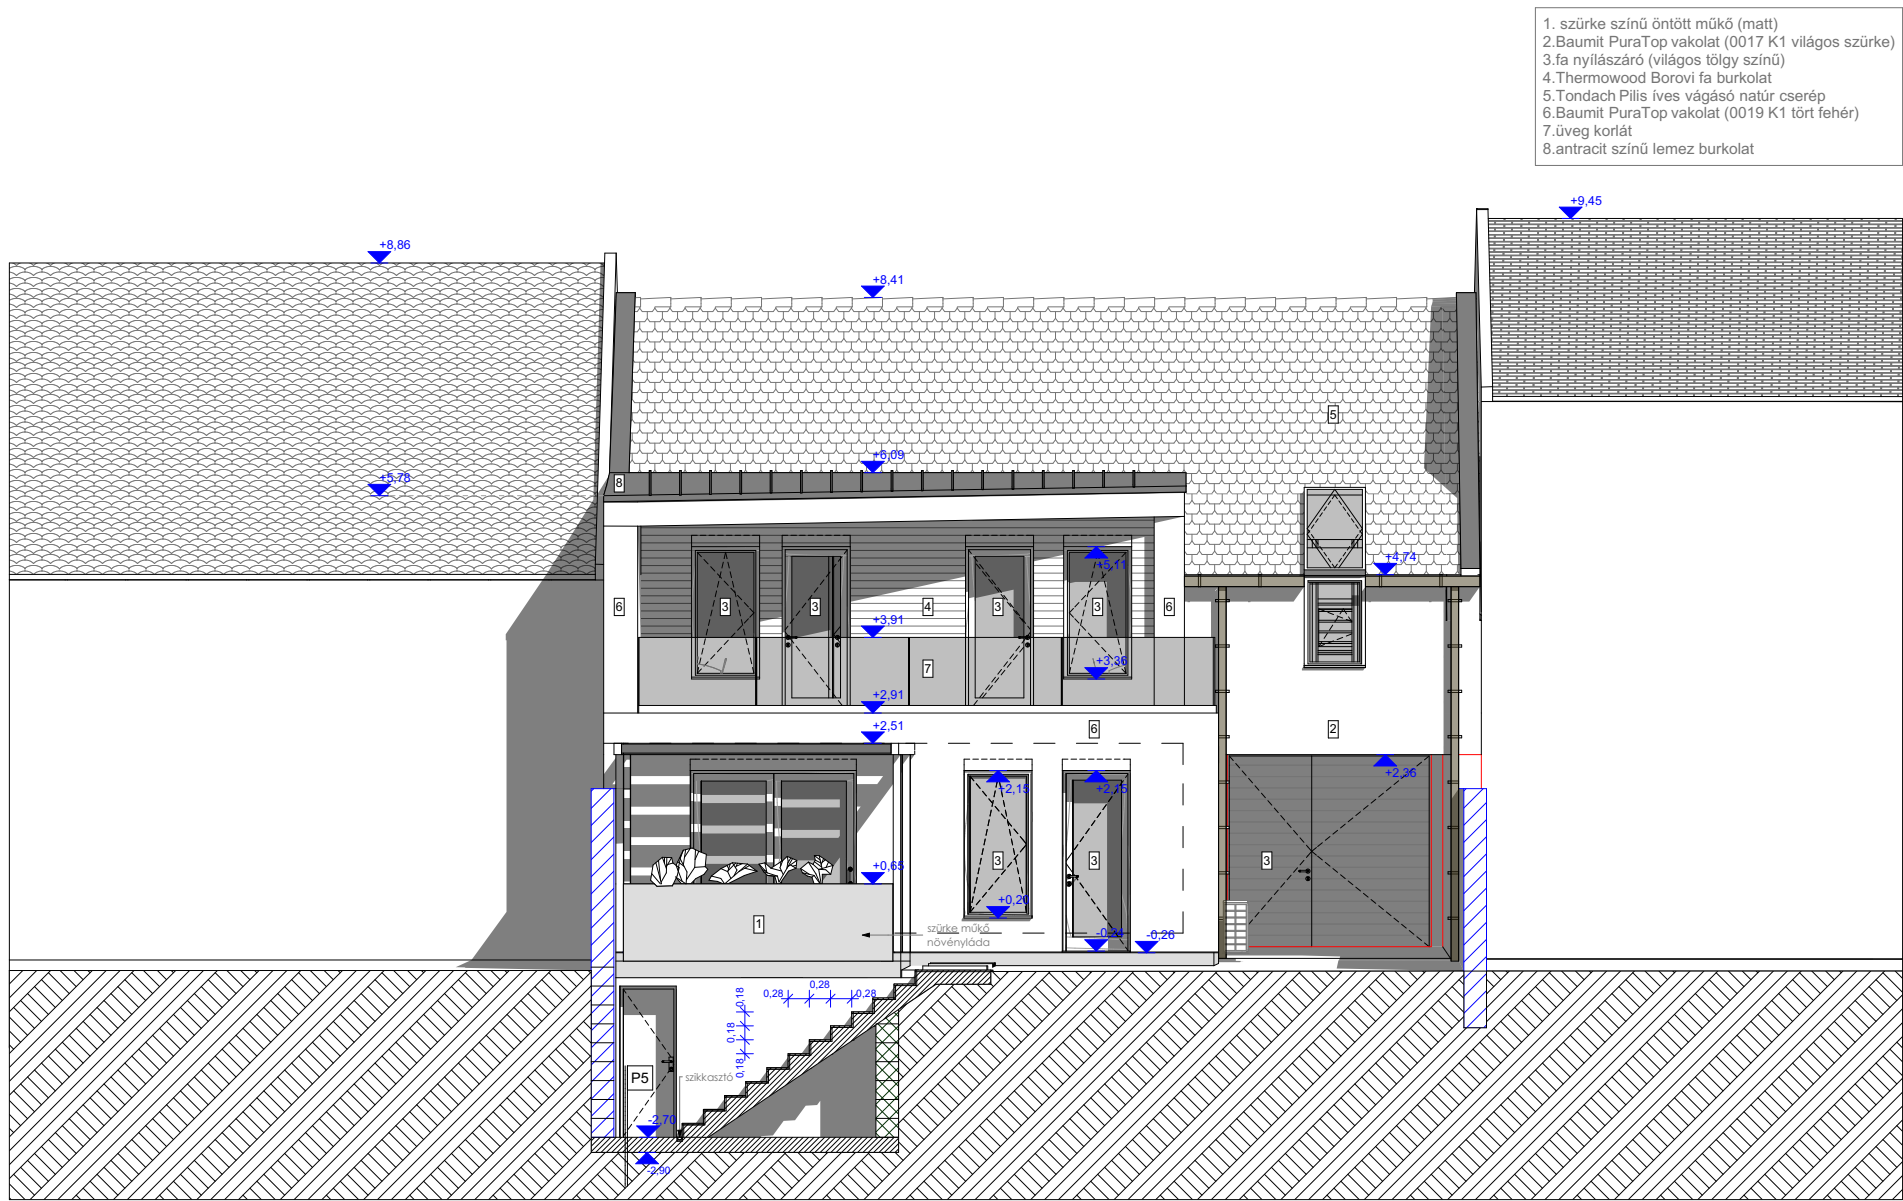


AZ ÉPÍTÉSZETI TERVEK,
A STATIKAI TERVEKKEL
ÉRTELMEZENDŐEK!

Családi ház Bejelentésköteles terve	Helyszín: Vác, Tabán utca 12. Hrsz.: 2925/1	Megrendelő: Somkutas Norbert, Pajor Cecilia 2600 Vác, Káptalan utca 9.	Tervező: Felelős építésztervező: Szócs László ZsomborE2 13-1199 Tartószerkezeti tervező: Lónich-Jáger Zsófia 13-68380 Gépész tervező: Mojzes Péter MMK 13-13773 Elektromos tervező: Pintérné-Kolb Dóra V-13-4574	Tervlap: DNY-homlokzat	Lépték: M=1:100	Dátum: 2025.03.10.	s z i z s interior architect&architect	E-09
--	---	--	--	---------------------------	--------------------	-----------------------	--	-------------

1. szürke színű öntött műkő (matt)
2. Baunit PuraTop vakolat (0017 K1 világos szürke)
3. fa nyílászáró (világos tölgy színű)
4. Thermowood Borovi fa burkolat
5. Tondach Pilis íves vágású natúr cserép
6. Baunit PuraTop vakolat (0019 K1 tört fehér)
7. üveg koriát
8. antracit színű lemez burkolat

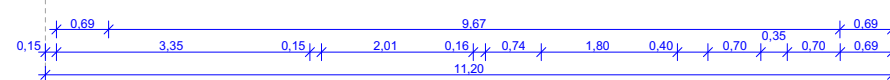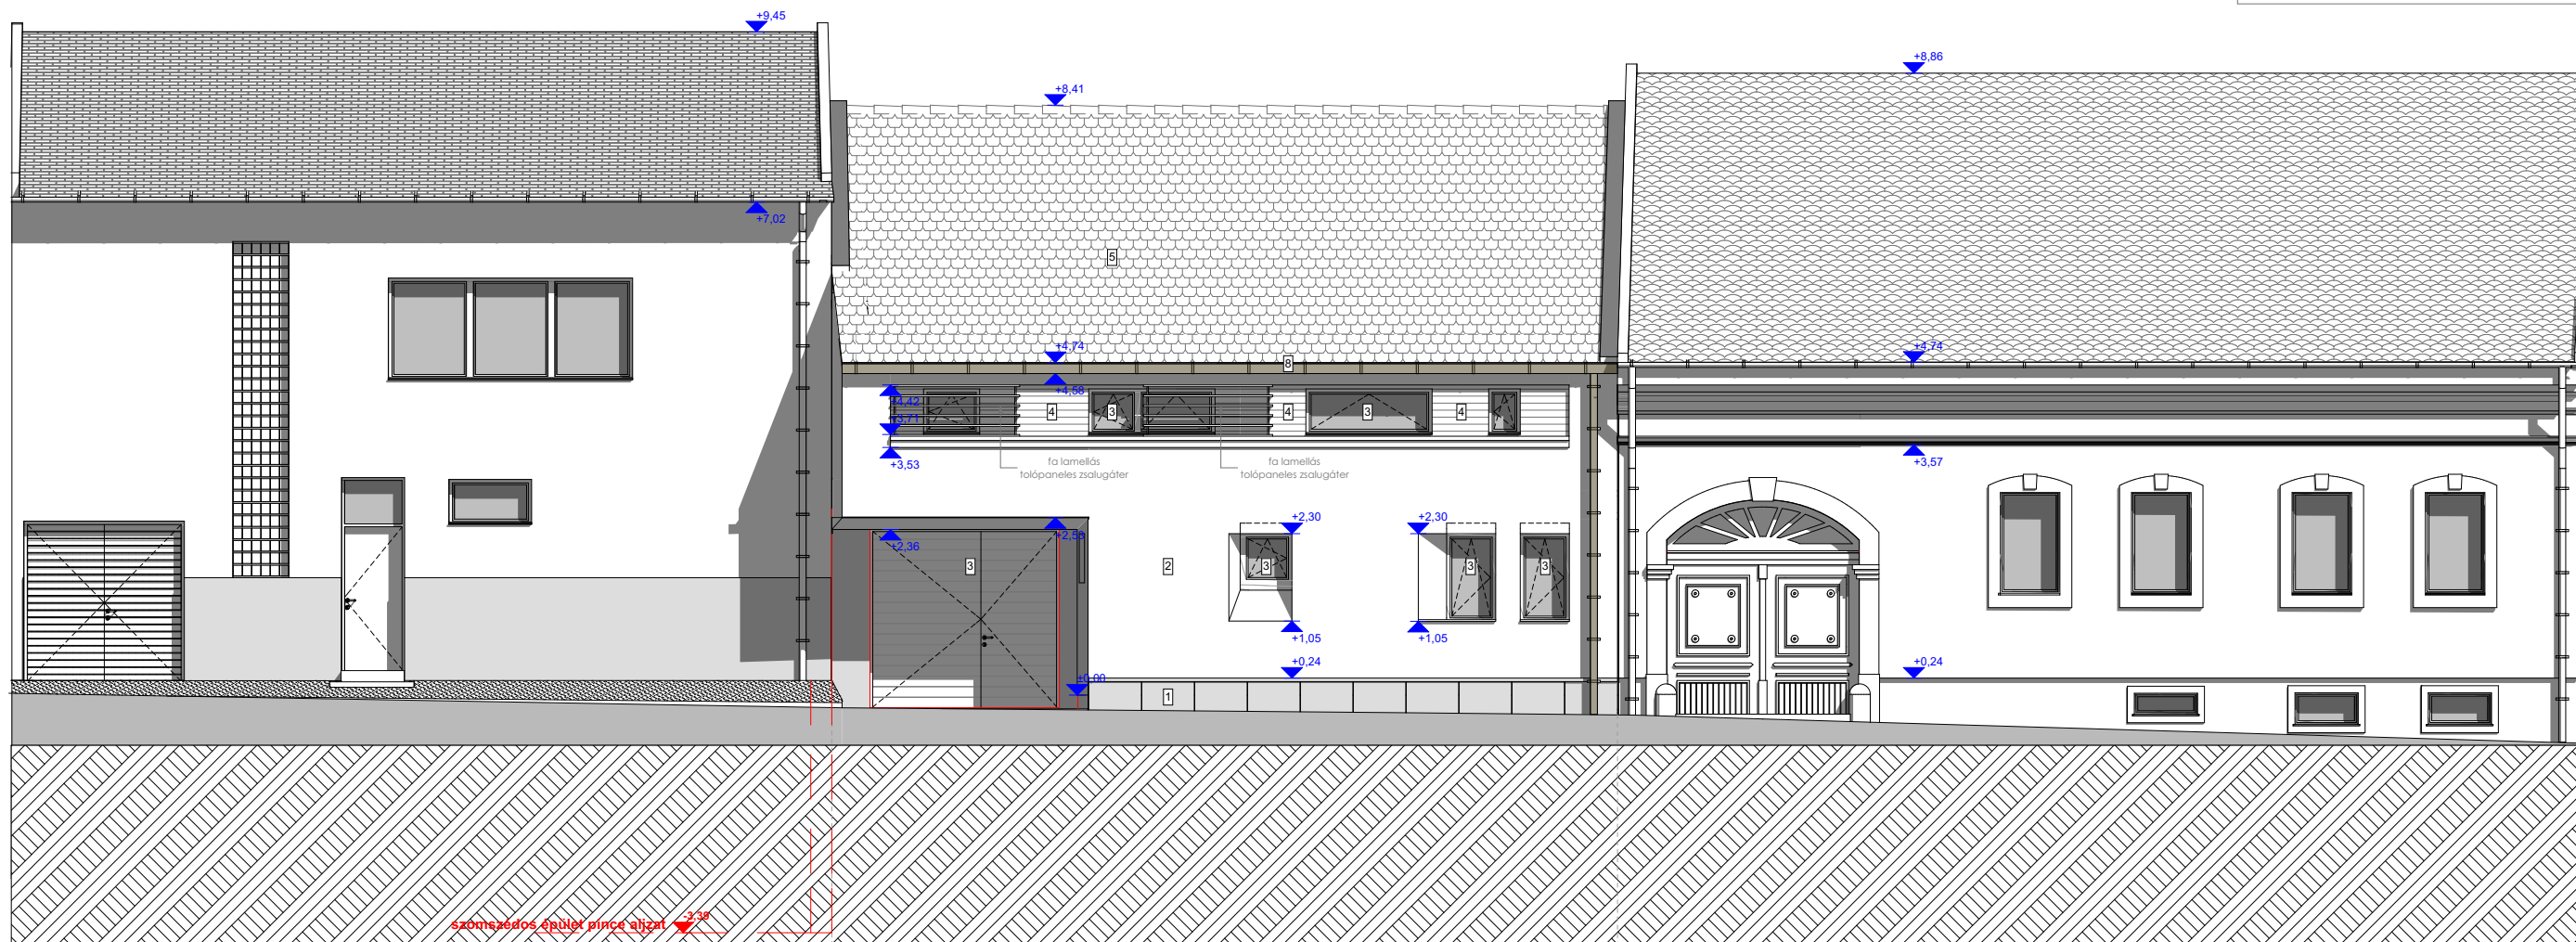

**AZ ÉPÍTÉSZETI TERVEK,
A STATIKAI TERVEKKEL
ÉRTELMEZENDŐEK!**

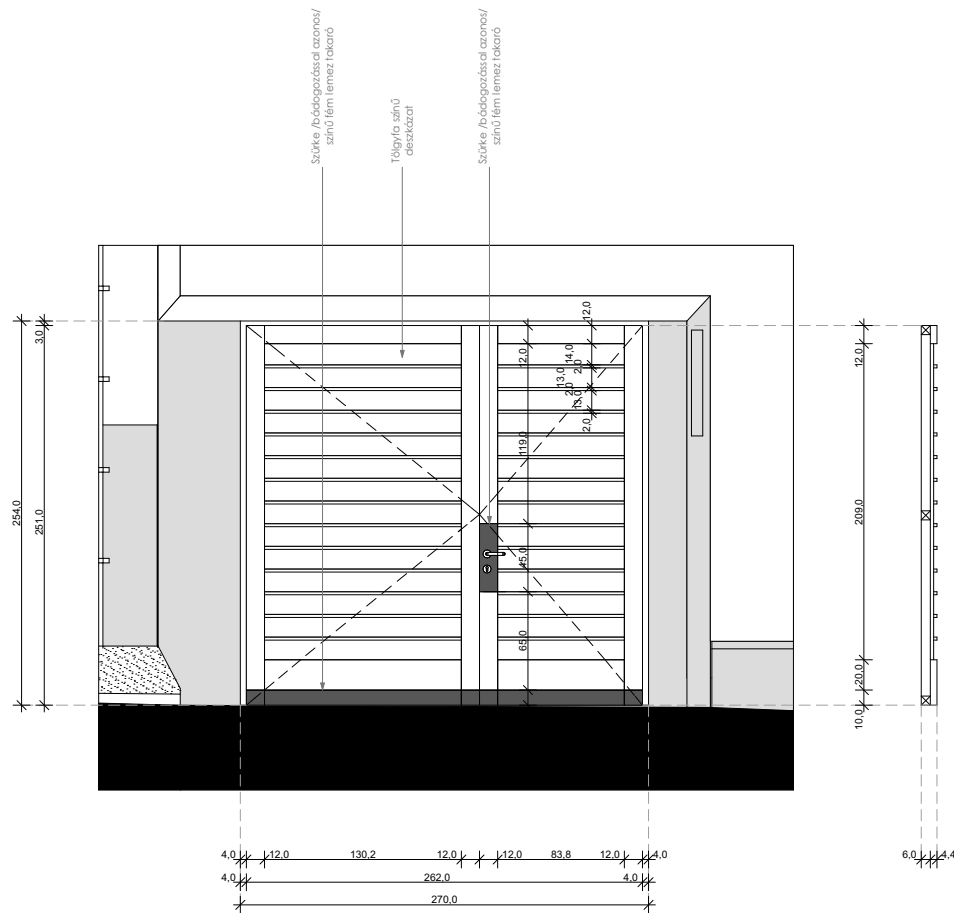

	Helyszín:	Megrendelő:	Tervező:	Tervlap:	Lépték:	Dátum:	s z z s interior architect&architect
Családi ház Bejelentésköteles terve	Vác, Tabán utca 12. Hrsz.: 2925/1	Somkutas Norbert, Pajor Cecilia 2600 Vác, Káptalan utca 9.	Felelős építésztervező: Szőcs László ZsomborE2 13-1199 Tartószerkezeti tervező: Lónich-Jäger Zsófia 13-68380 Gépész tervező: Mojzes Péter MMK 13-13773 Elektromos tervező: Pintérné-Kolb Dóra V-13-4574	Kapu terv	M=1:50	2025.04.17.	

