




VÁC DUNA-PART VÍZOLDALI ÉS PARTOLDALI KOMPLEX VIZSGÁLATA ÉS TERVEZÉSE
2.3. SZÁLLODAHAJÓ-KIKÖTŐ ELHELYEZÉSI LEHETŐSÉGEK - ÁTTEKINTŐ HELYSZÍNRAJZ, M=1:10000
 2025. január



250 m 500 m

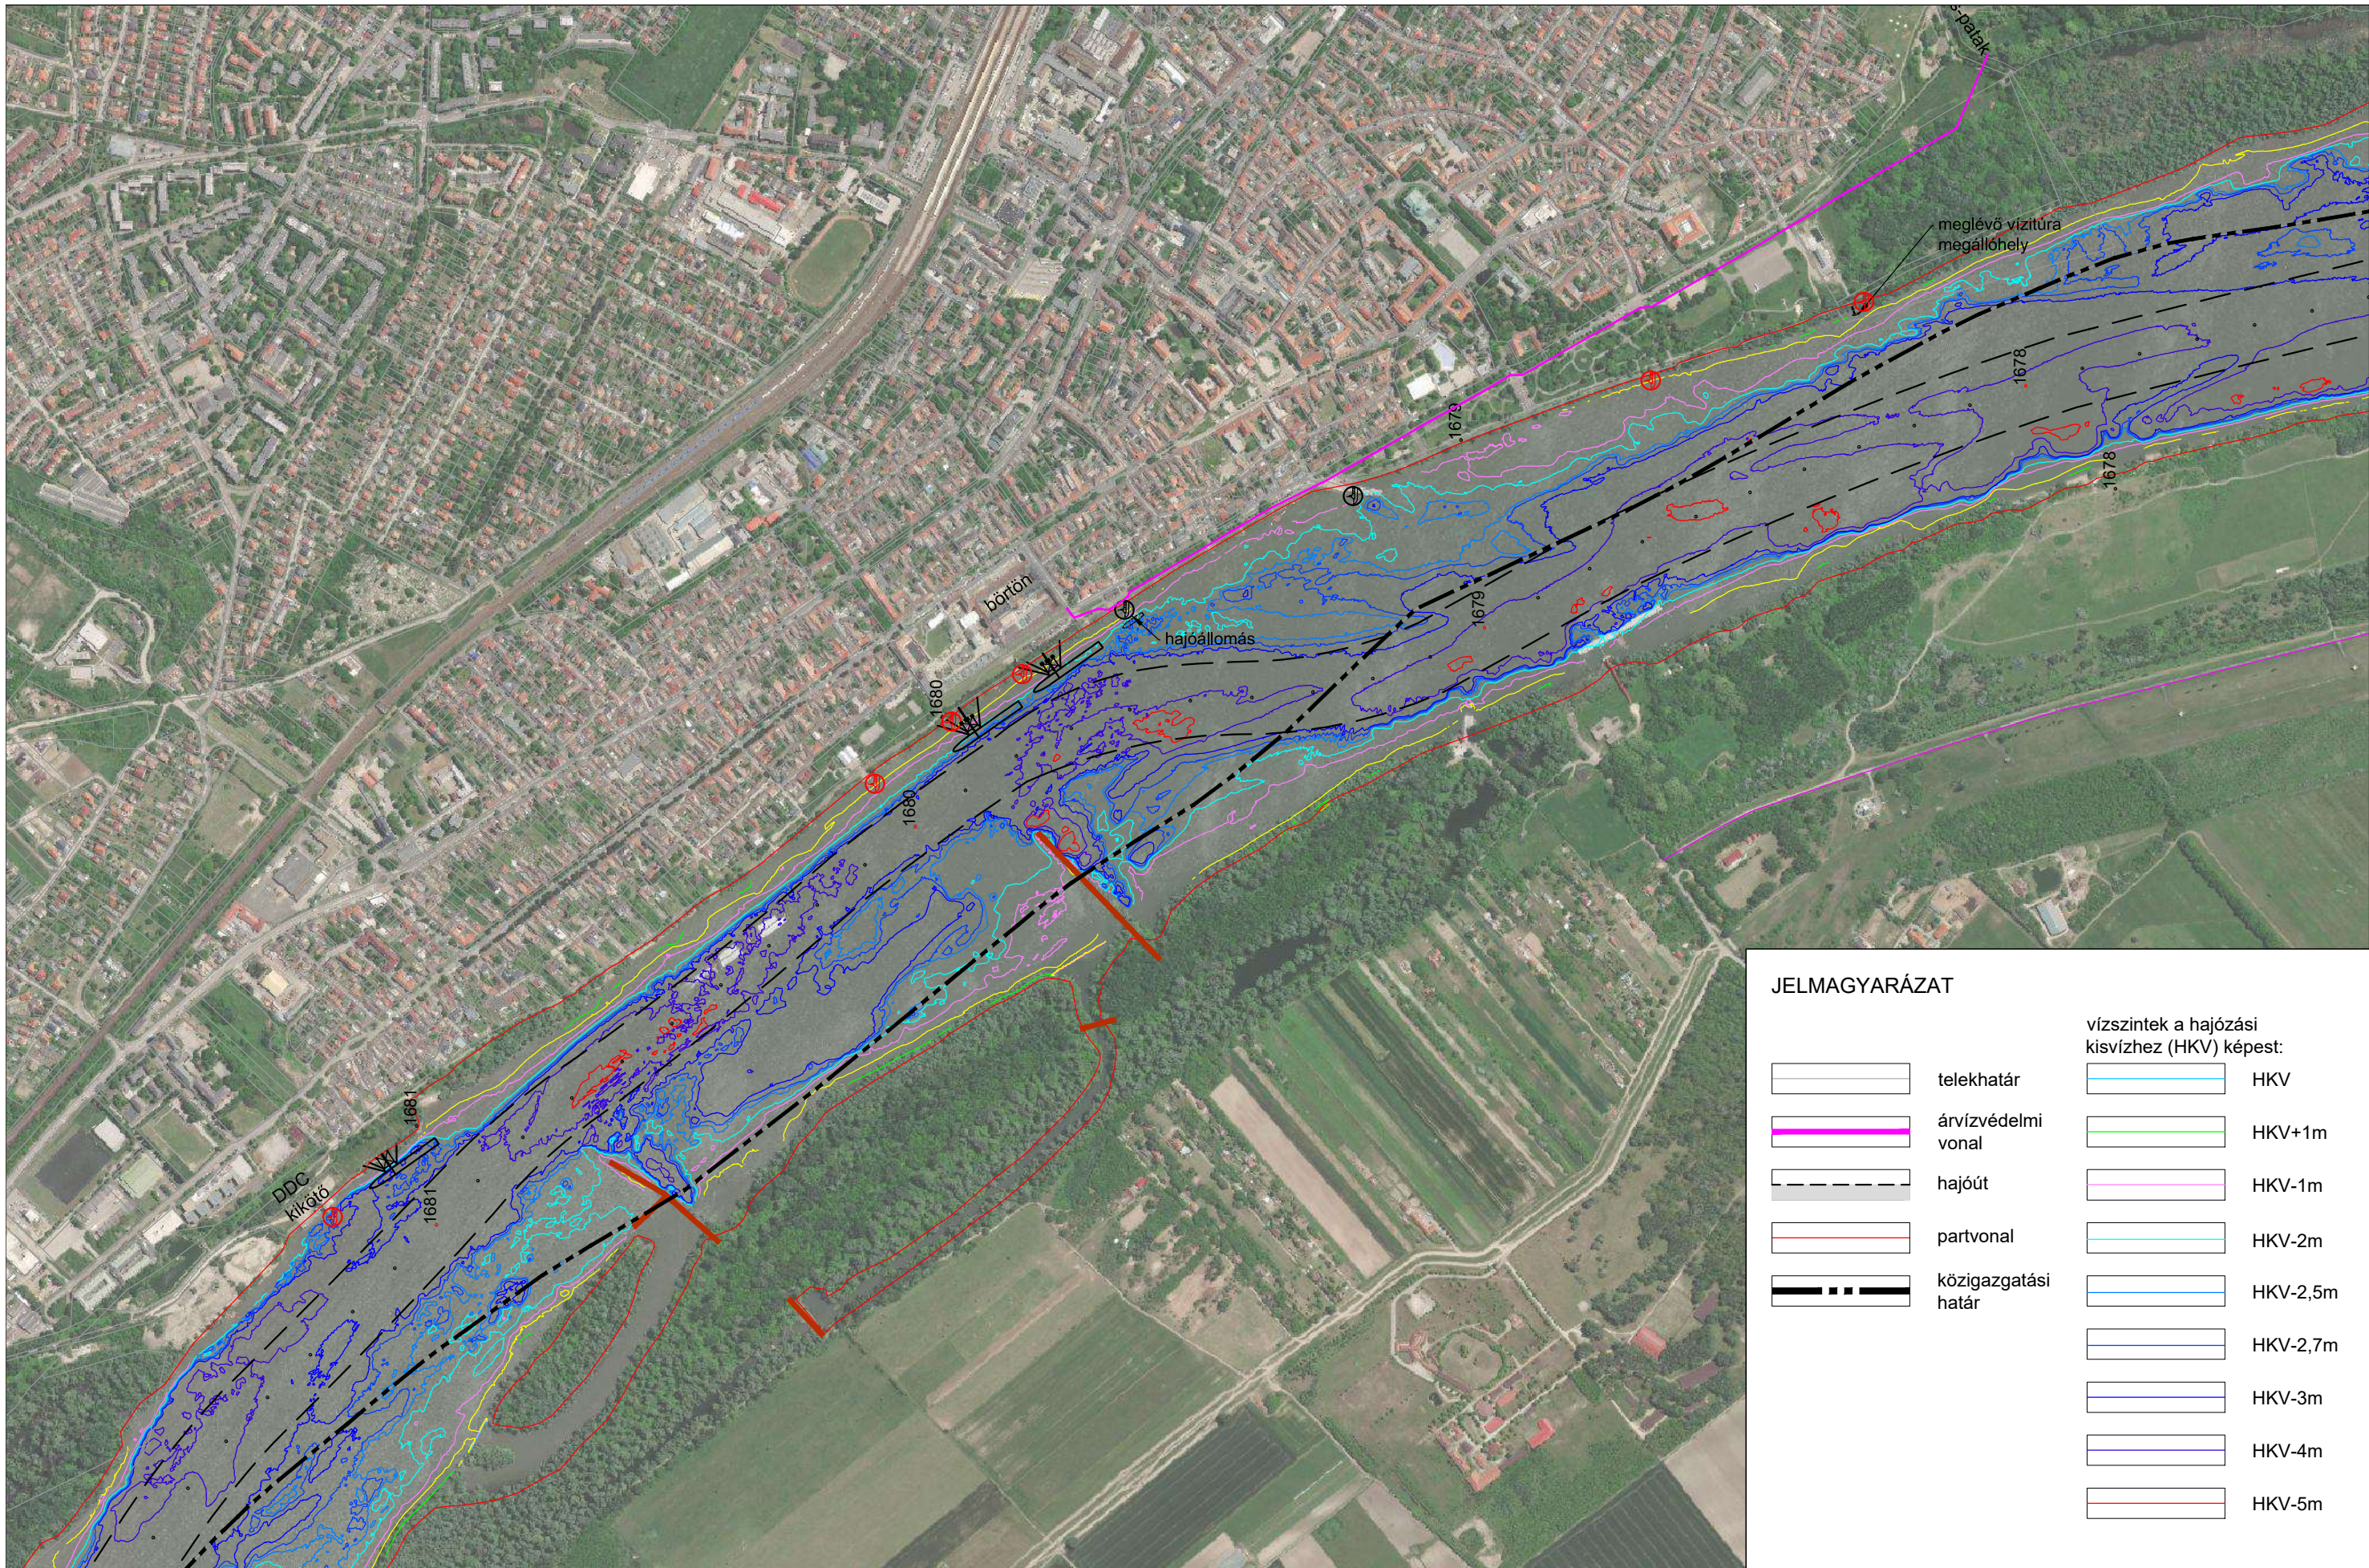