



Rajzszám:

É-20

KOLLÉGIUM
ENGEDÉLYEZÉSI
TERVE

Rajz megnevezése:

ÉSZAKKELETI
HOMLOKZAT

Lépték:

M 1:100

Építető:

Ibron Trade Kft.

Építés helye:

2600 Vác, Gálcsek u. 8-10.

Építész tervező:

Letfuszt Katalin
okl. építész mérnök É 13-0955
www.letfuszt-epitesztervezes.hu

Tervező munkatárs:

Dobó Rita
okl. építész mérnök

Jelen tervdokumentációban lévő szellemi alkotás a Tervező tulajdona, a szerzői jogokról szóló 1999. évi LXXVI. törvény (Szt.) szerinti személyhez fűződő jogok a tervek a létrehozásról kezdve megilletik a Tervezőt.

Dátum:

2020. június hó

HO-03

TELEPÍTÉSI TANULMÁNY, BEÉPÍTÉSI TERV

Rajz megnevezése:

Északkeleti homlokzat
(Múzeum utca felől)

Építés helye:

2600 Vác, Budapesti főút 2-8.
3765/1 hrsz.

Építető:

Ibron Trade Kft.
2600 Vác, Gálcsék utca 8-10.

Építésztervező:


Lépték:


M = 1 : 150

Dátum:

2024.06.20




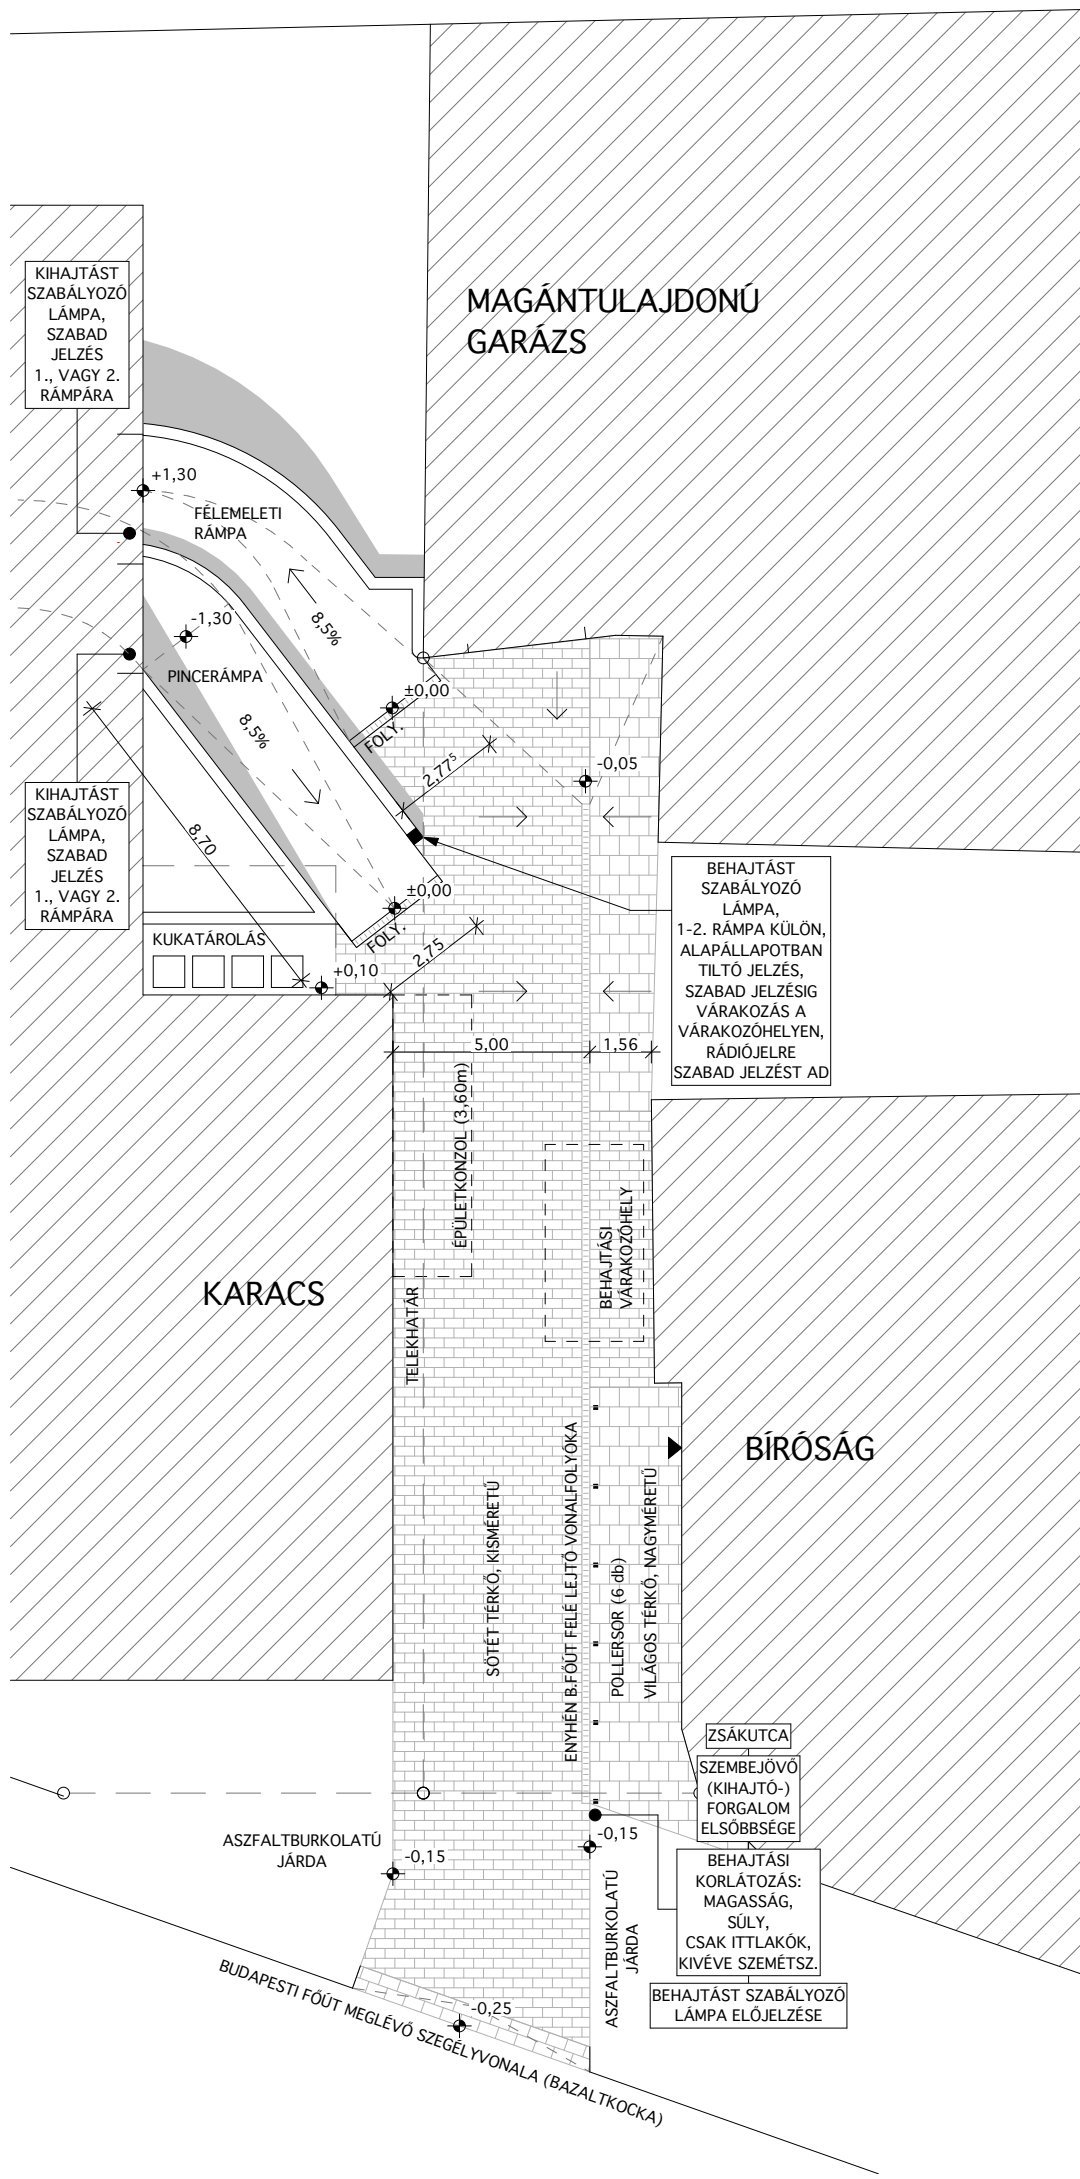

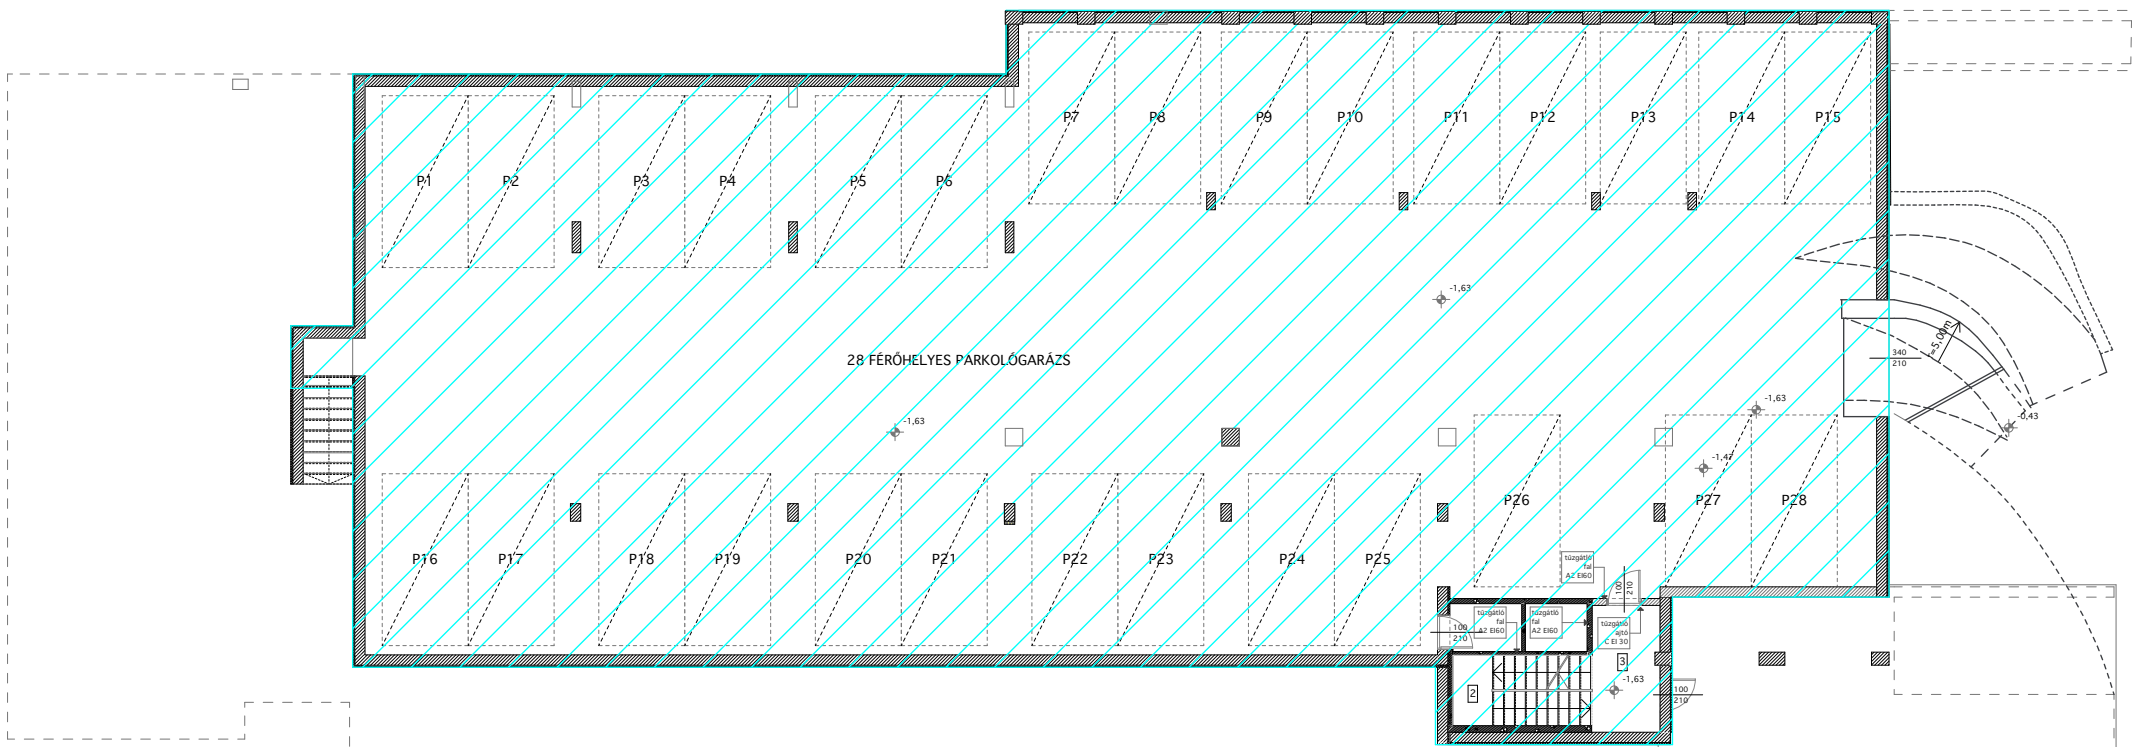


SZINT	SZTM: 2,5		SZTM: 2,6		SZTM: 2,65	
	ÉPÜL	BONT.	ÉPÜL	BONT.	ÉPÜL	BONT.
TETŐTÉR	+0	-290	+0	-290	+8	-282
4. EMELET	+423	-369	+676	-116	+792	-0
3. EMELET	+1189	-0	+1189	-0	+1189	-0
2. EMELET	+1183	-0	+1183	-0	+1183	-0
1. EMELET	+1189,6	-0	+1189,6	-0	+1189,6	-0
FSZT.	+1432,5	-0	+1432,5	-0	+1432,5	-0
PINCE	+825	-0	+825	-0	+825	-0

- MEGLÉVŐ ÉPÜLETSZERKEZET, SZINT
- BONTÁS ALATT ÁLLÓ ÉPÜLETSZERKEZET, SZINT
- SZINTTERÜLETI MUTATÓ 2,65-ÖS ÉRTÉKE ALATT BONTANDÓ ÉPÜLETSZERKEZET, SZINT

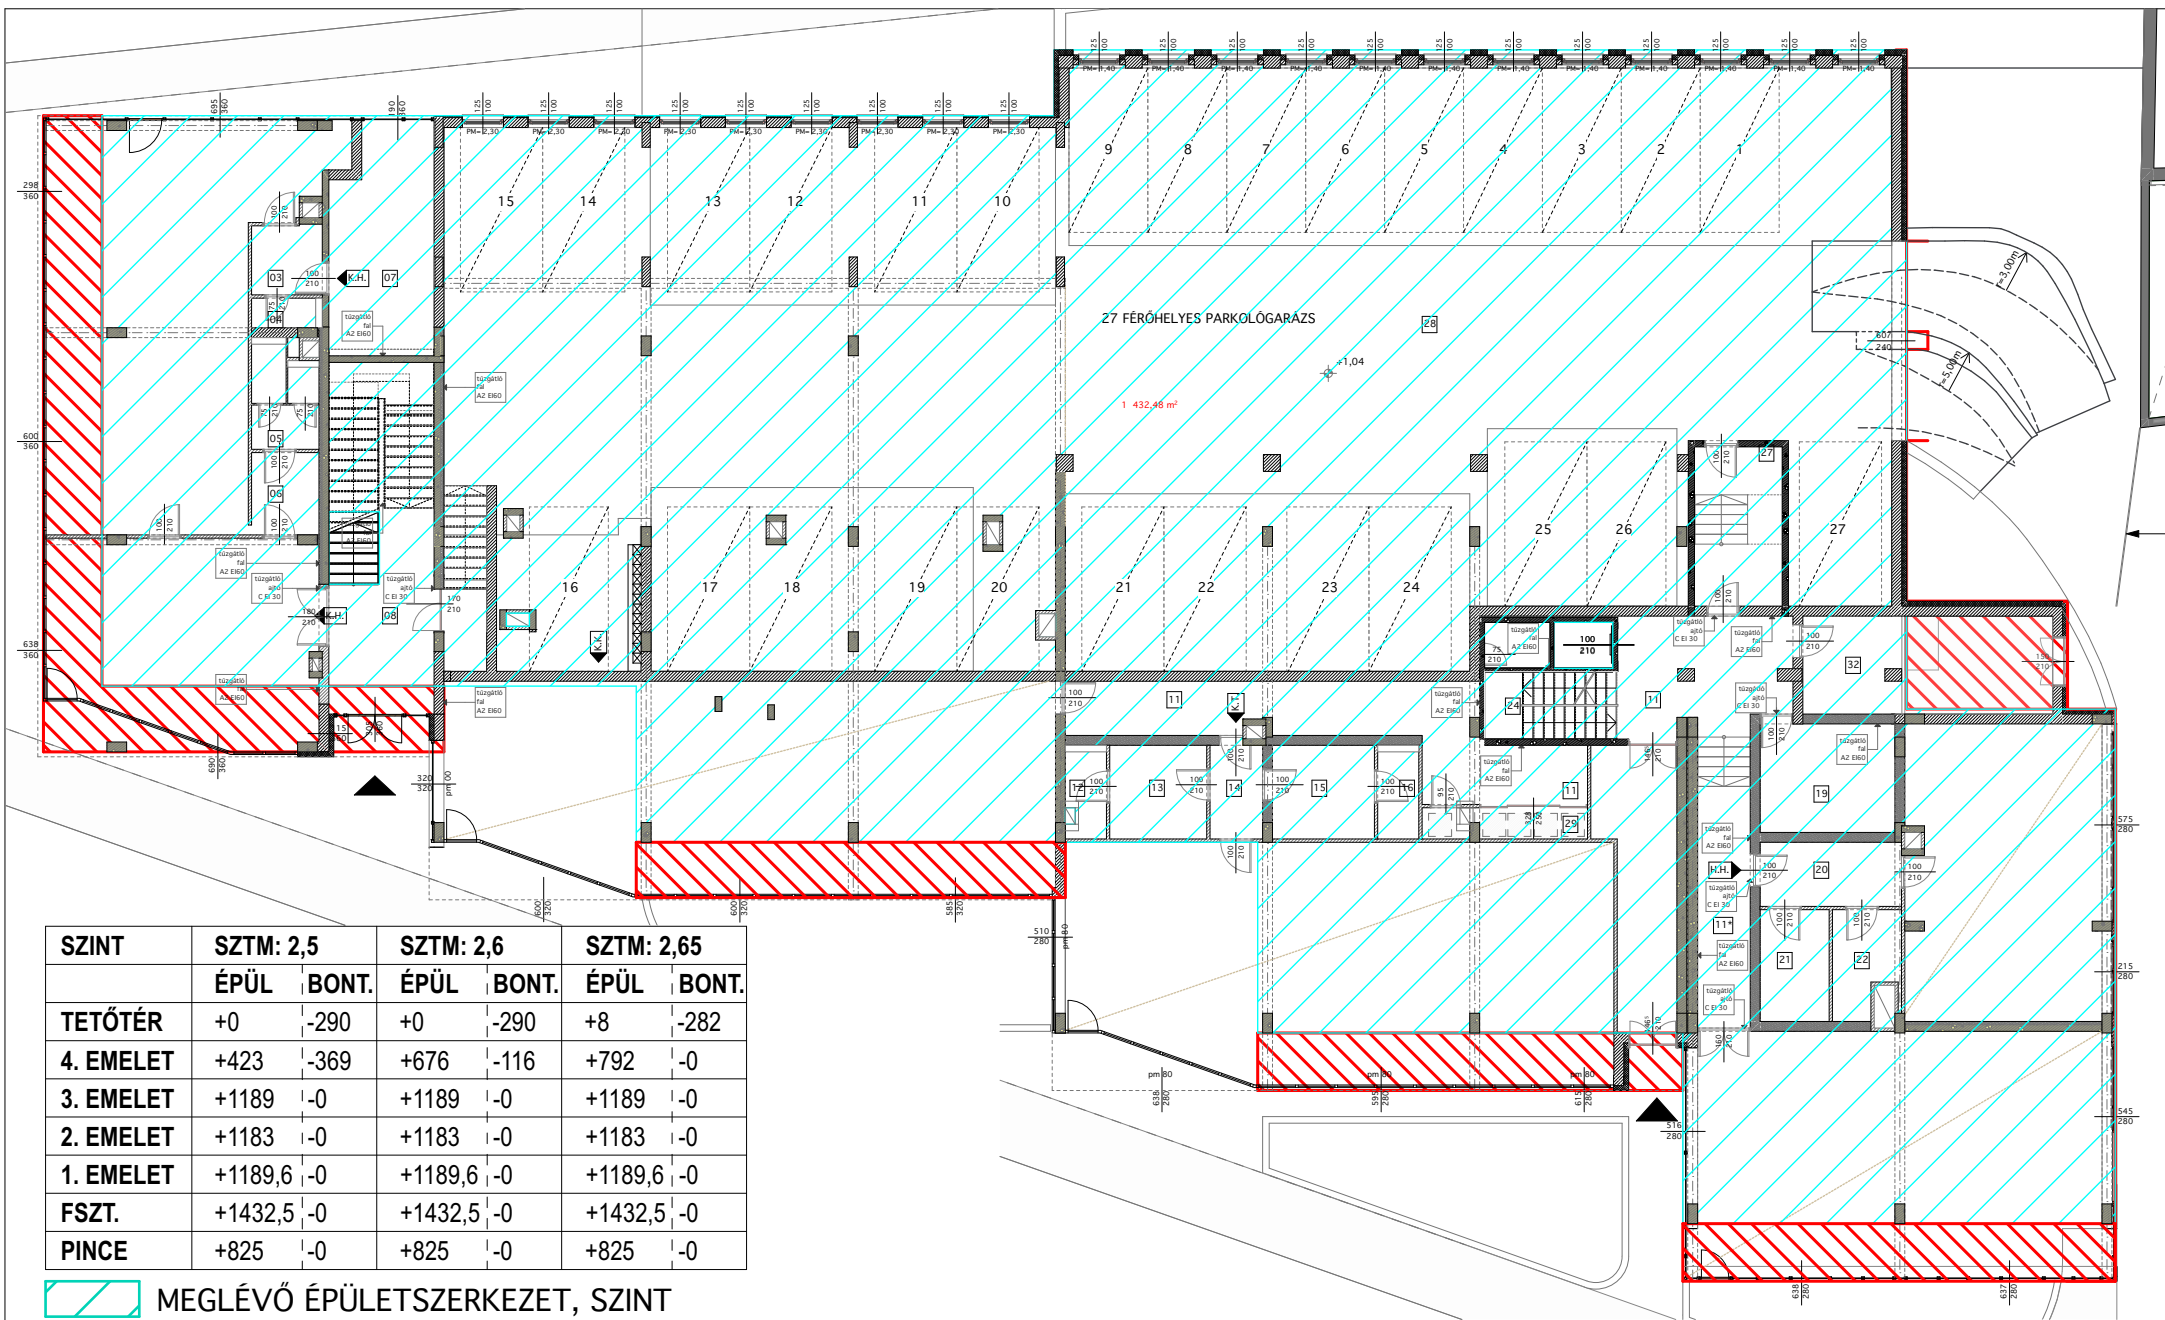

SZINT	SZTM: 2,5		SZTM: 2,6		SZTM: 2,65	
	ÉPÜL	BONT.	ÉPÜL	BONT.	ÉPÜL	BONT.
TETŐTÉR	+0	-290	+0	-290	+8	-282
4. EMELET	+423	-369	+676	-116	+792	-0
3. EMELET	+1189	-0	+1189	-0	+1189	-0
2. EMELET	+1183	-0	+1183	-0	+1183	-0
1. EMELET	+1189,6	-0	+1189,6	-0	+1189,6	-0
FSZT.	+1432,5	-0	+1432,5	-0	+1432,5	-0
PINCE	+825	-0	+825	-0	+825	-0

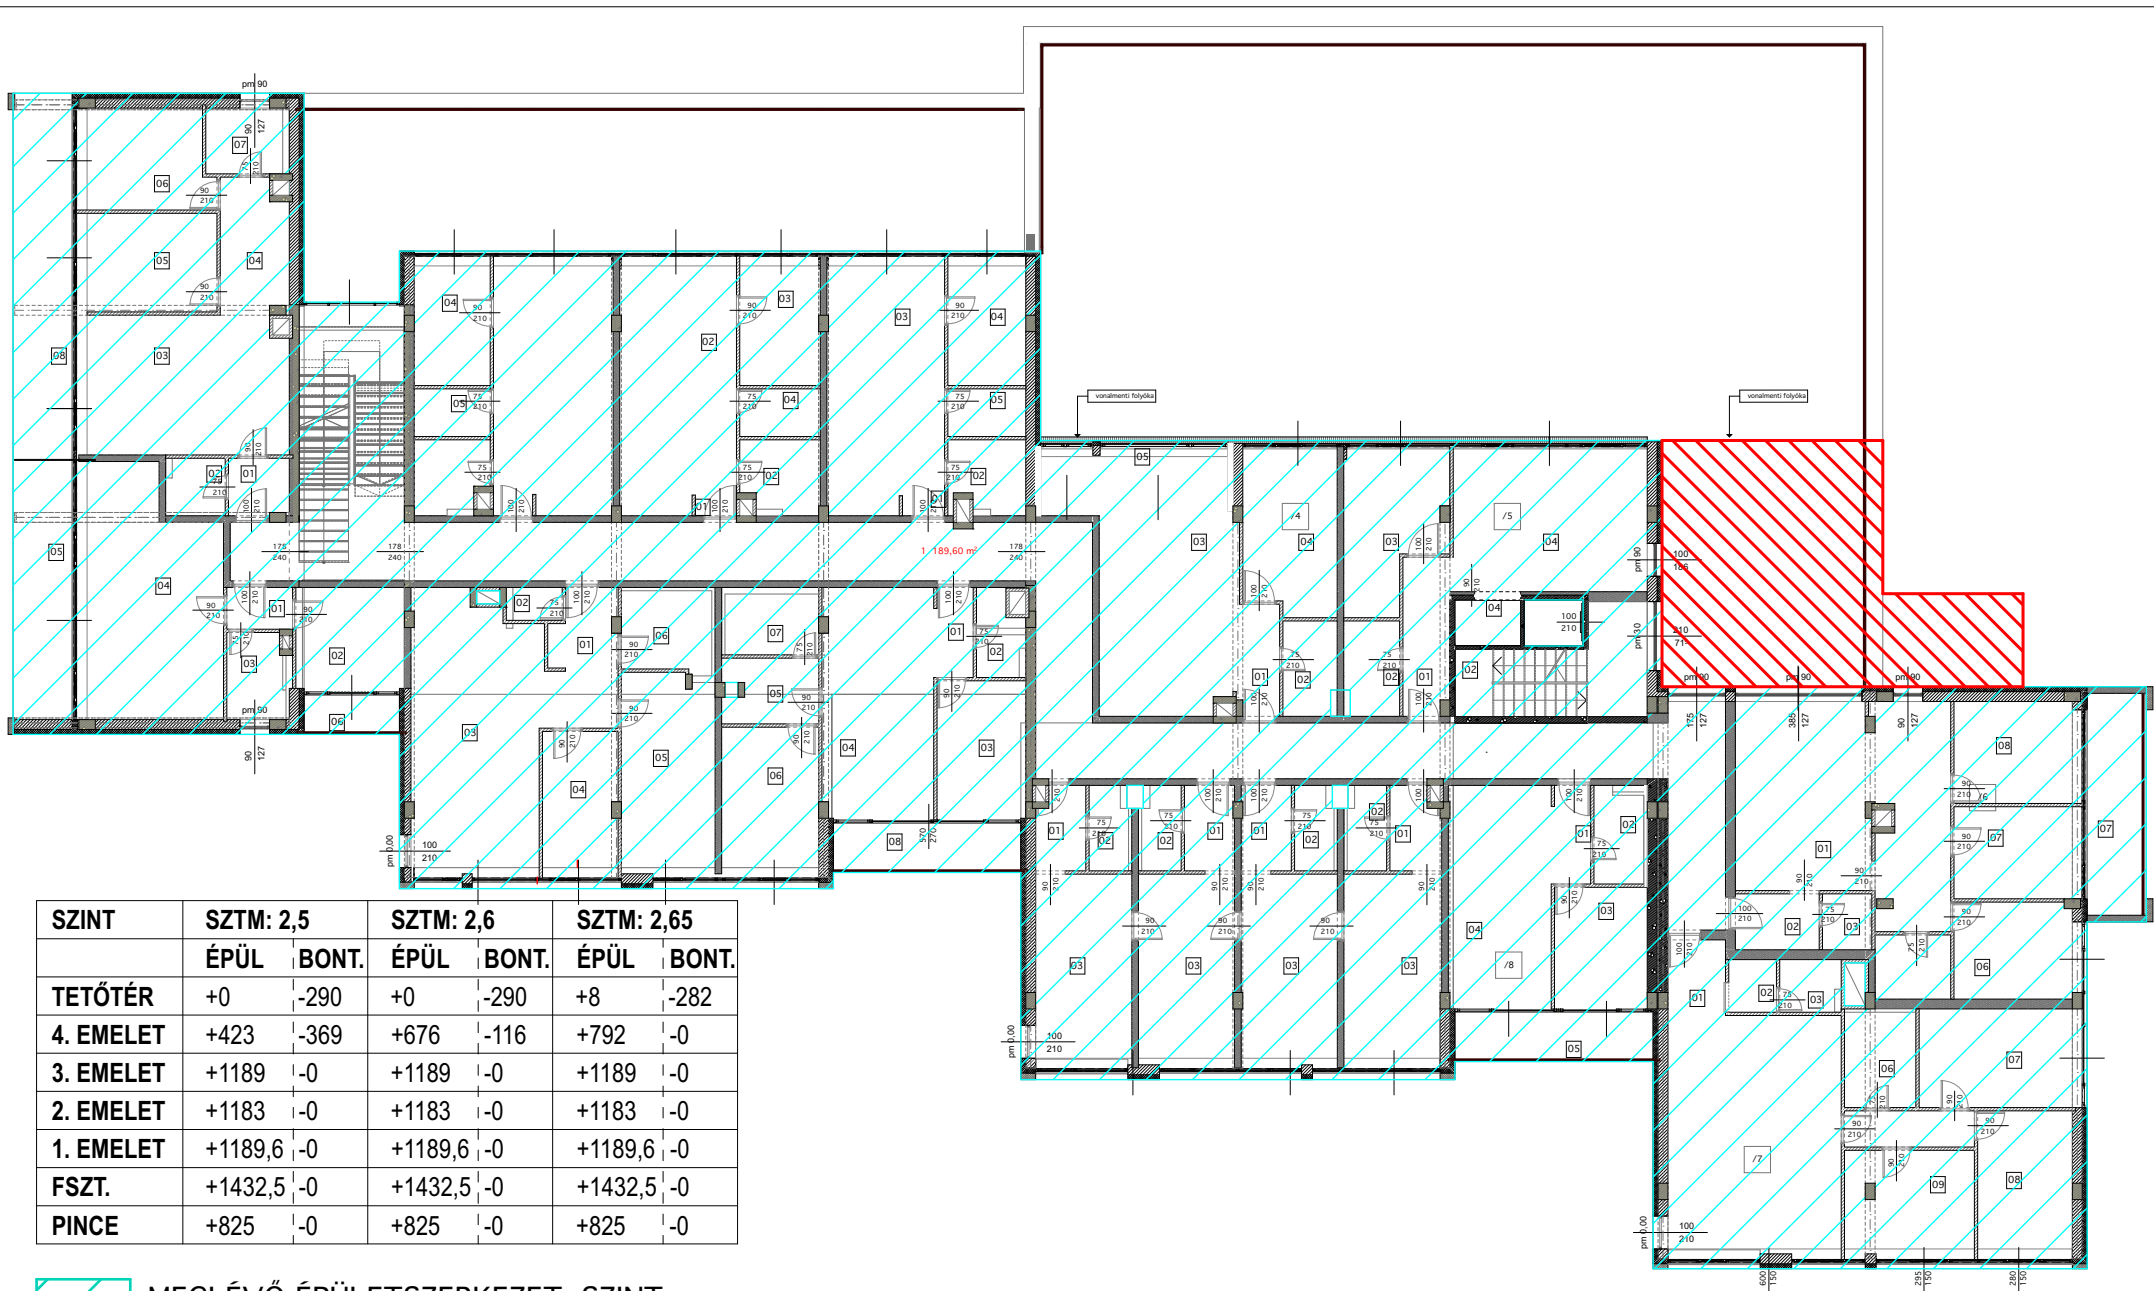

SZINT	SZTM: 2,5		SZTM: 2,6		SZTM: 2,65	
	ÉPÜL	BONT.	ÉPÜL	BONT.	ÉPÜL	BONT.
TETŐTÉR	+0	-290	+0	-290	+8	-282
4. EMELET	+423	-369	+676	-116	+792	-0
3. EMELET	+1189	-0	+1189	-0	+1189	-0
2. EMELET	+1183	-0	+1183	-0	+1183	-0
1. EMELET	+1189,6	-0	+1189,6	-0	+1189,6	-0
FSZT.	+1432,5	-0	+1432,5	-0	+1432,5	-0
PINCE	+825	-0	+825	-0	+825	-0

 MEGLÉVŐ ÉPÜLETSZERKEZET, SZINT

 BONTÁS ALATT ÁLLÓ ÉPÜLETSZERKEZET, SZINT

 SZINTTERÜLETI MUTATÓ 2,65-ÖS ÉRTÉKE ALATT BONTANDÓ ÉPÜLETSZERKEZET, SZINT



SZINT	SZTM: 2,5		SZTM: 2,6		SZTM: 2,65	
	ÉPÜL	BONT.	ÉPÜL	BONT.	ÉPÜL	BONT.
TETŐTÉR	+0	-290	+0	-290	+8	-282
4. EMELET	+423	-369	+676	-116	+792	-0
3. EMELET	+1189	-0	+1189	-0	+1189	-0
2. EMELET	+1183	-0	+1183	-0	+1183	-0
1. EMELET	+1189,6	-0	+1189,6	-0	+1189,6	-0
FSZT.	+1432,5	-0	+1432,5	-0	+1432,5	-0
PINCE	+825	-0	+825	-0	+825	-0

 MEGLÉVŐ ÉPÜLETSZERKEZET, SZINT

 BONTÁS ALATT ÁLLÓ ÉPÜLETSZERKEZET, SZINT


 SZINTTERÜLETI MUTATÓ 2,65-ÖS ÉRTÉKE ALATT BONTANDÓ ÉPÜLETSZERKEZET, SZINT



 MEGLÉVŐ ÉPÜLETSZERKEZET, SZINT

 BONTÁS ALATT ÁLLÓ ÉPÜLETSZERKEZET, SZINT

 SZINTTERÜLETI MUTATÓ 2,65-ÖS ÉRTÉKE ALATT BONTANDÓ ÉPÜLETSZERKEZET, SZINT

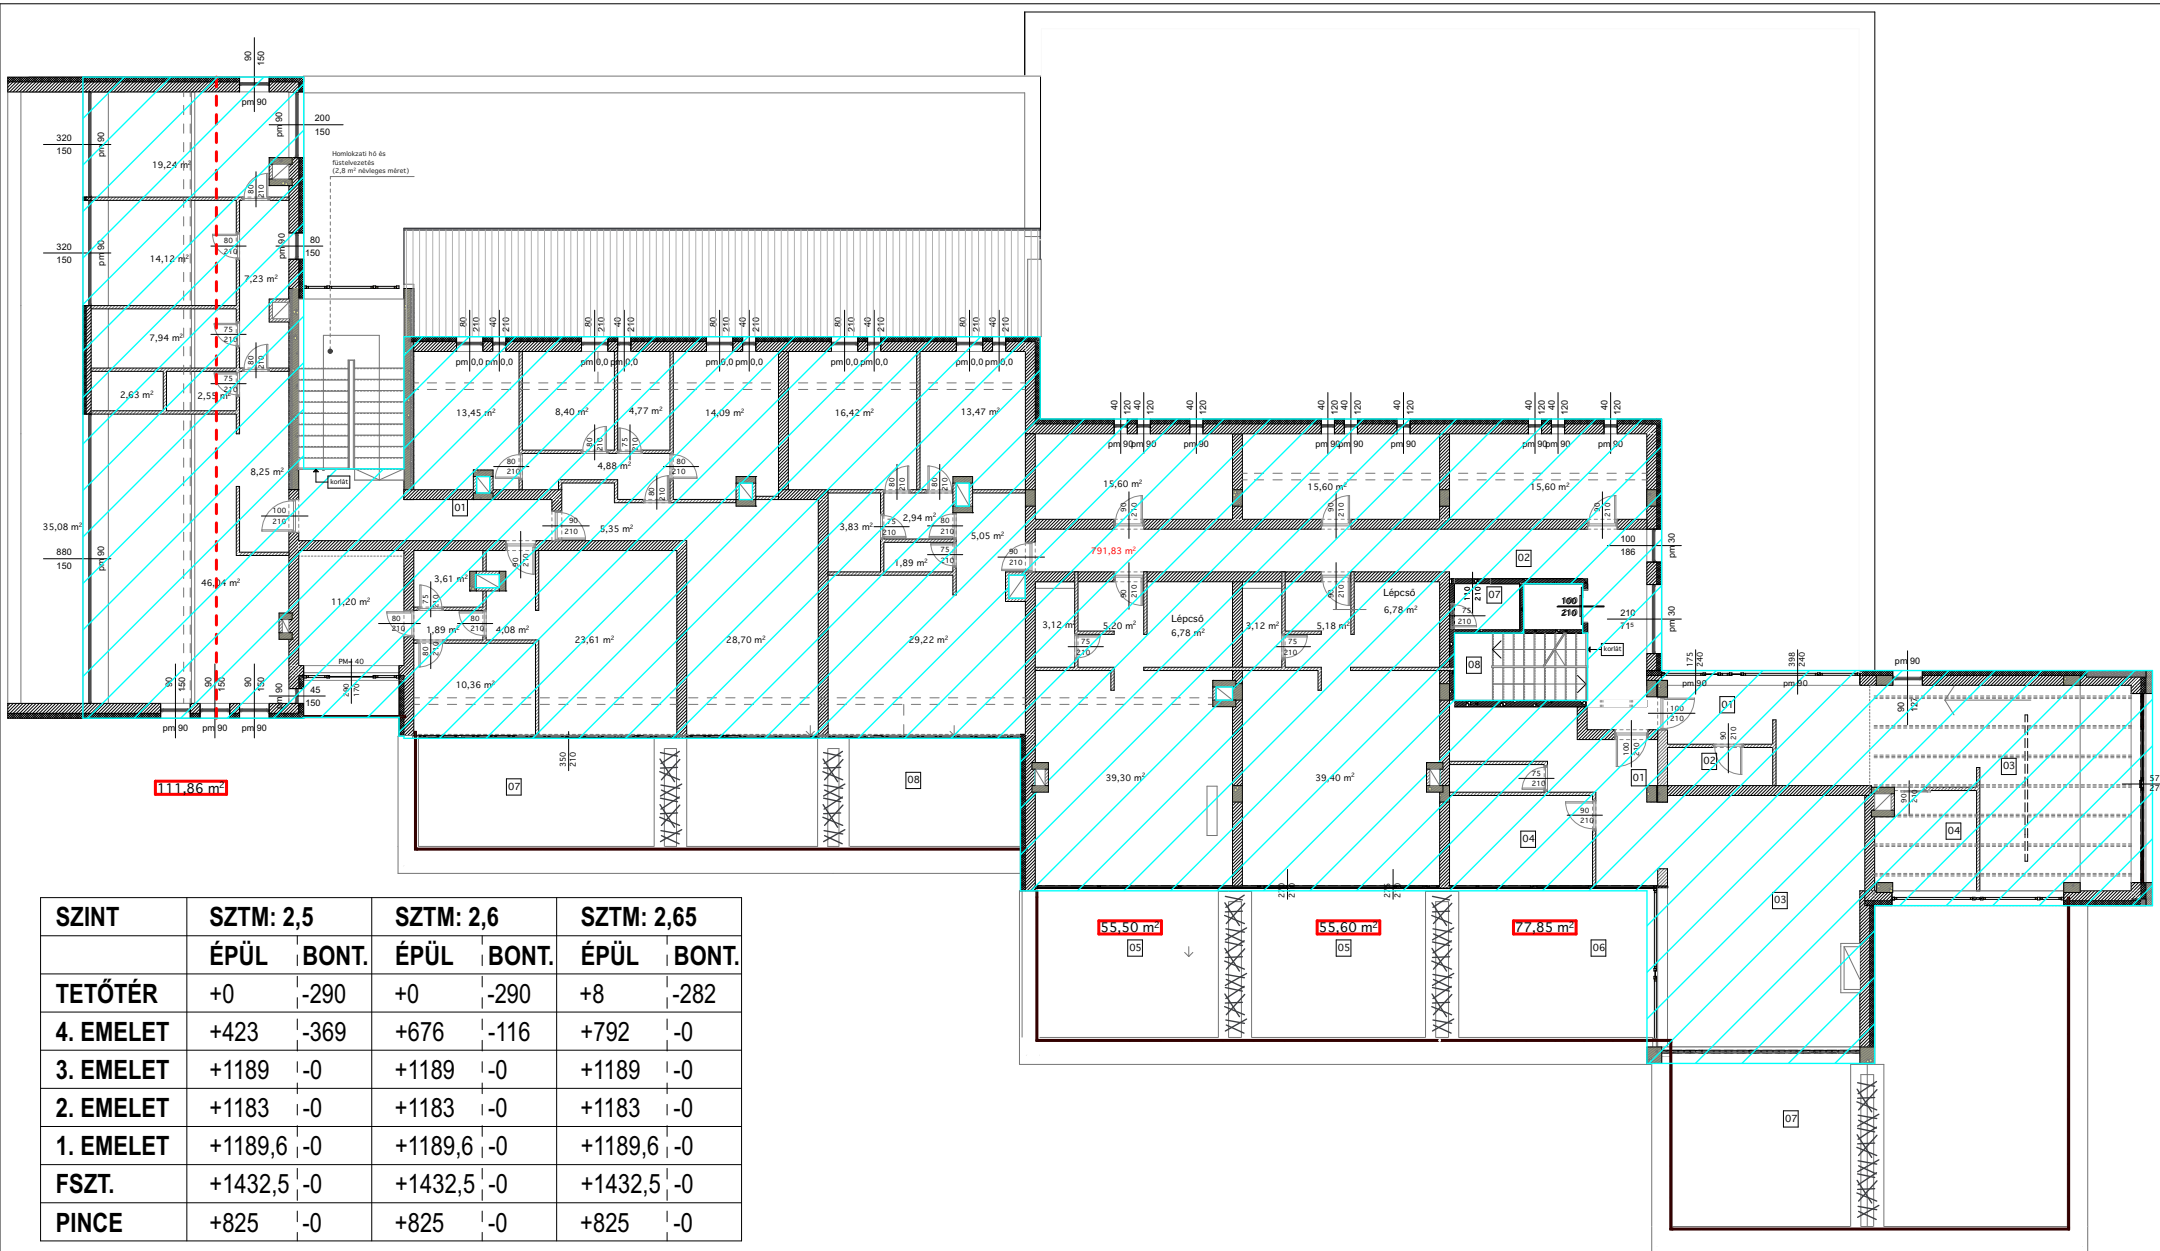


MEGLÉVŐ ÉPÜLETSZERKEZET, SZINT




BONTÁS ALATT ÁLLÓ ÉPÜLETSZERKEZET, SZINT



SZINTTERÜLETI MUTATÓ 2,65-ÖS ÉRTÉKE ALATT BONTANDÓ ÉPÜLETSZERKEZET, SZINT

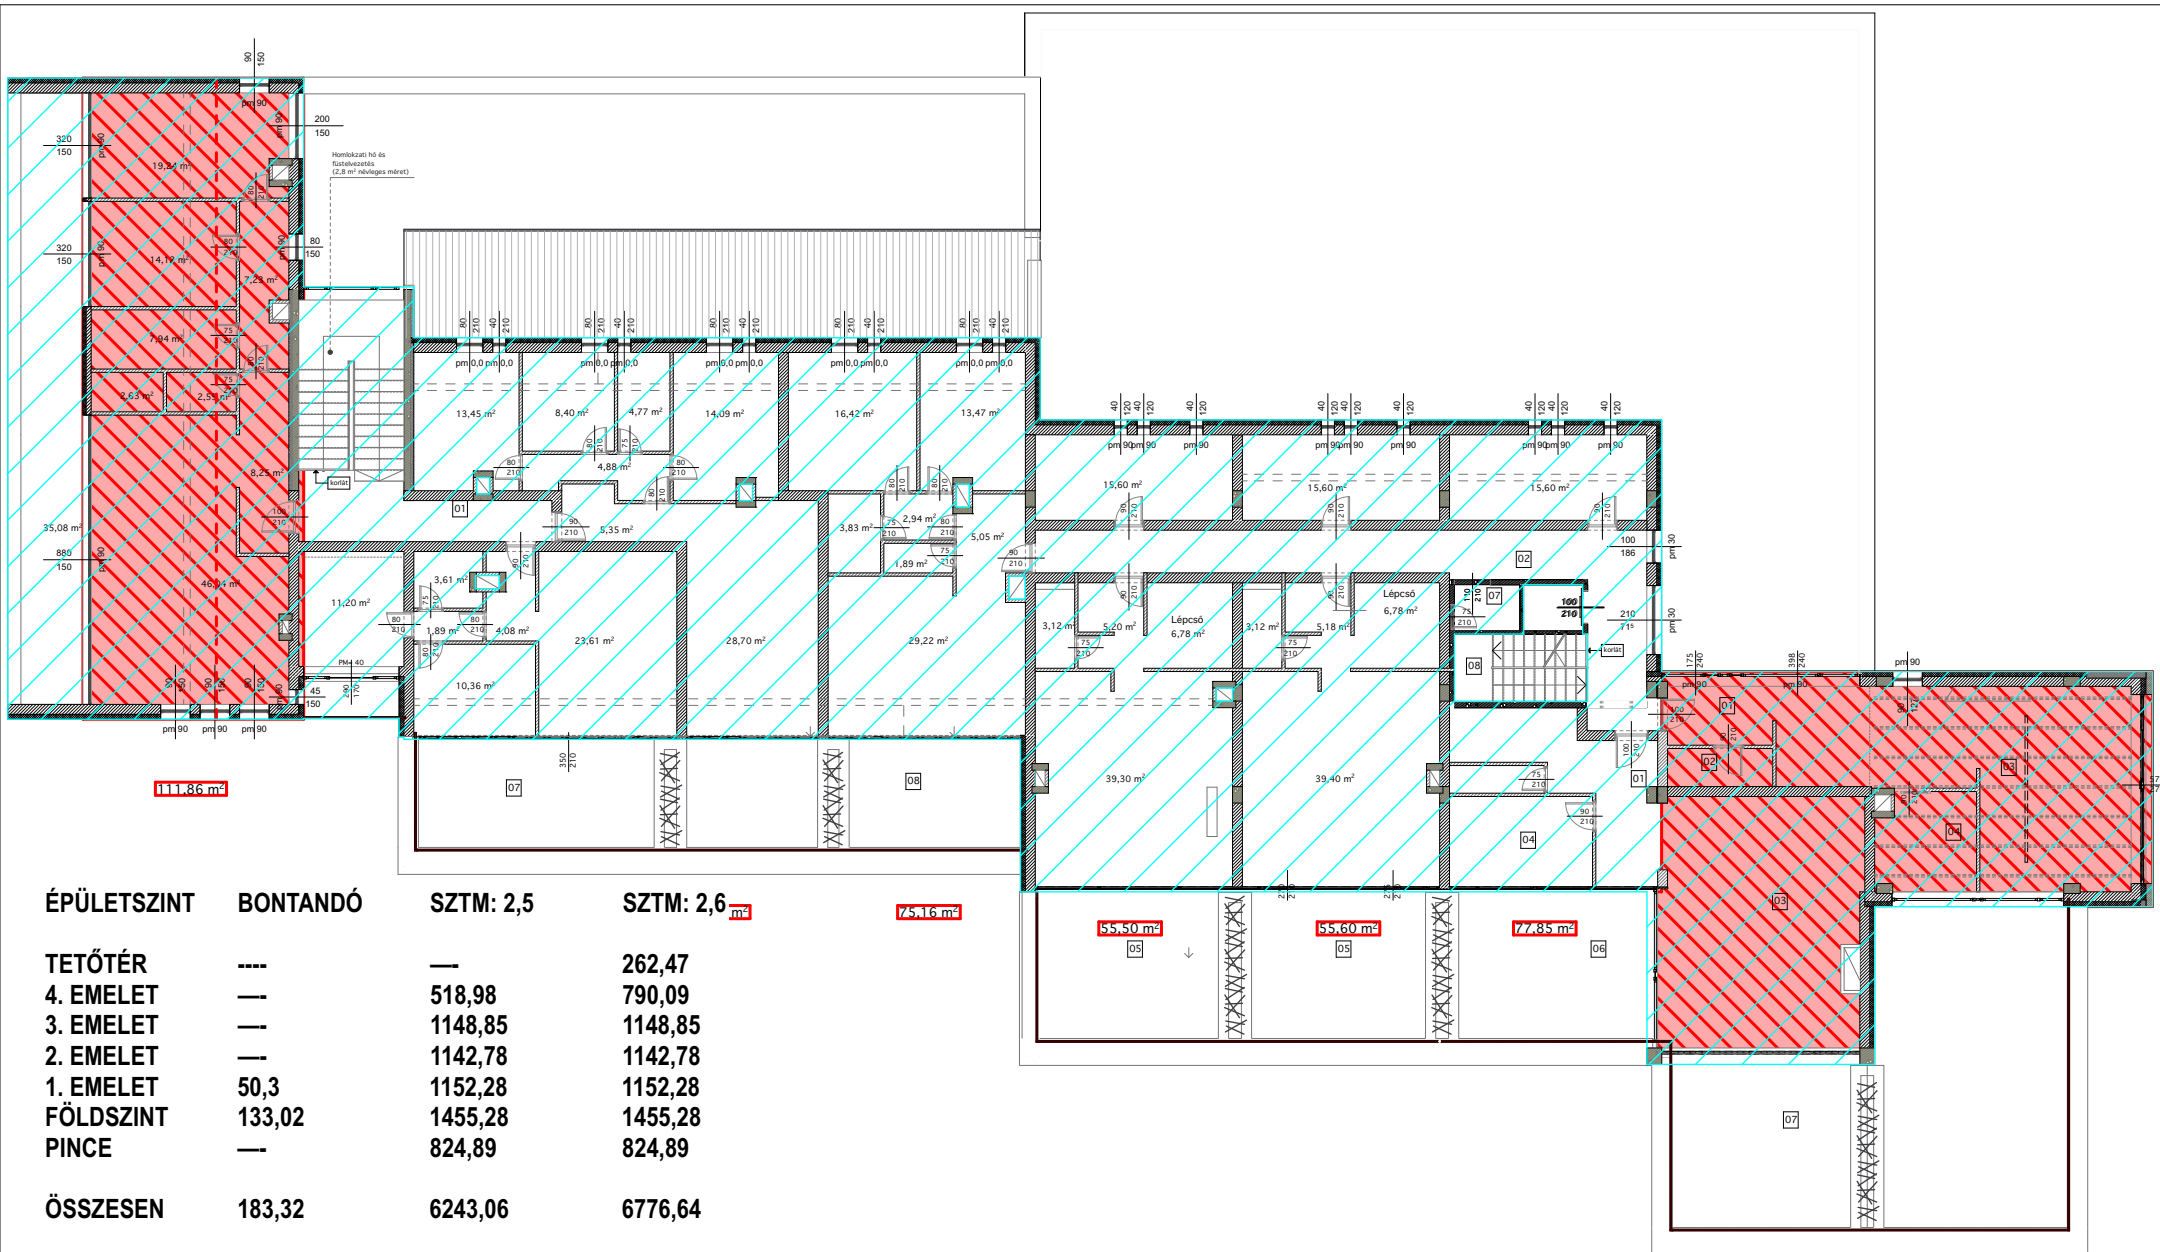

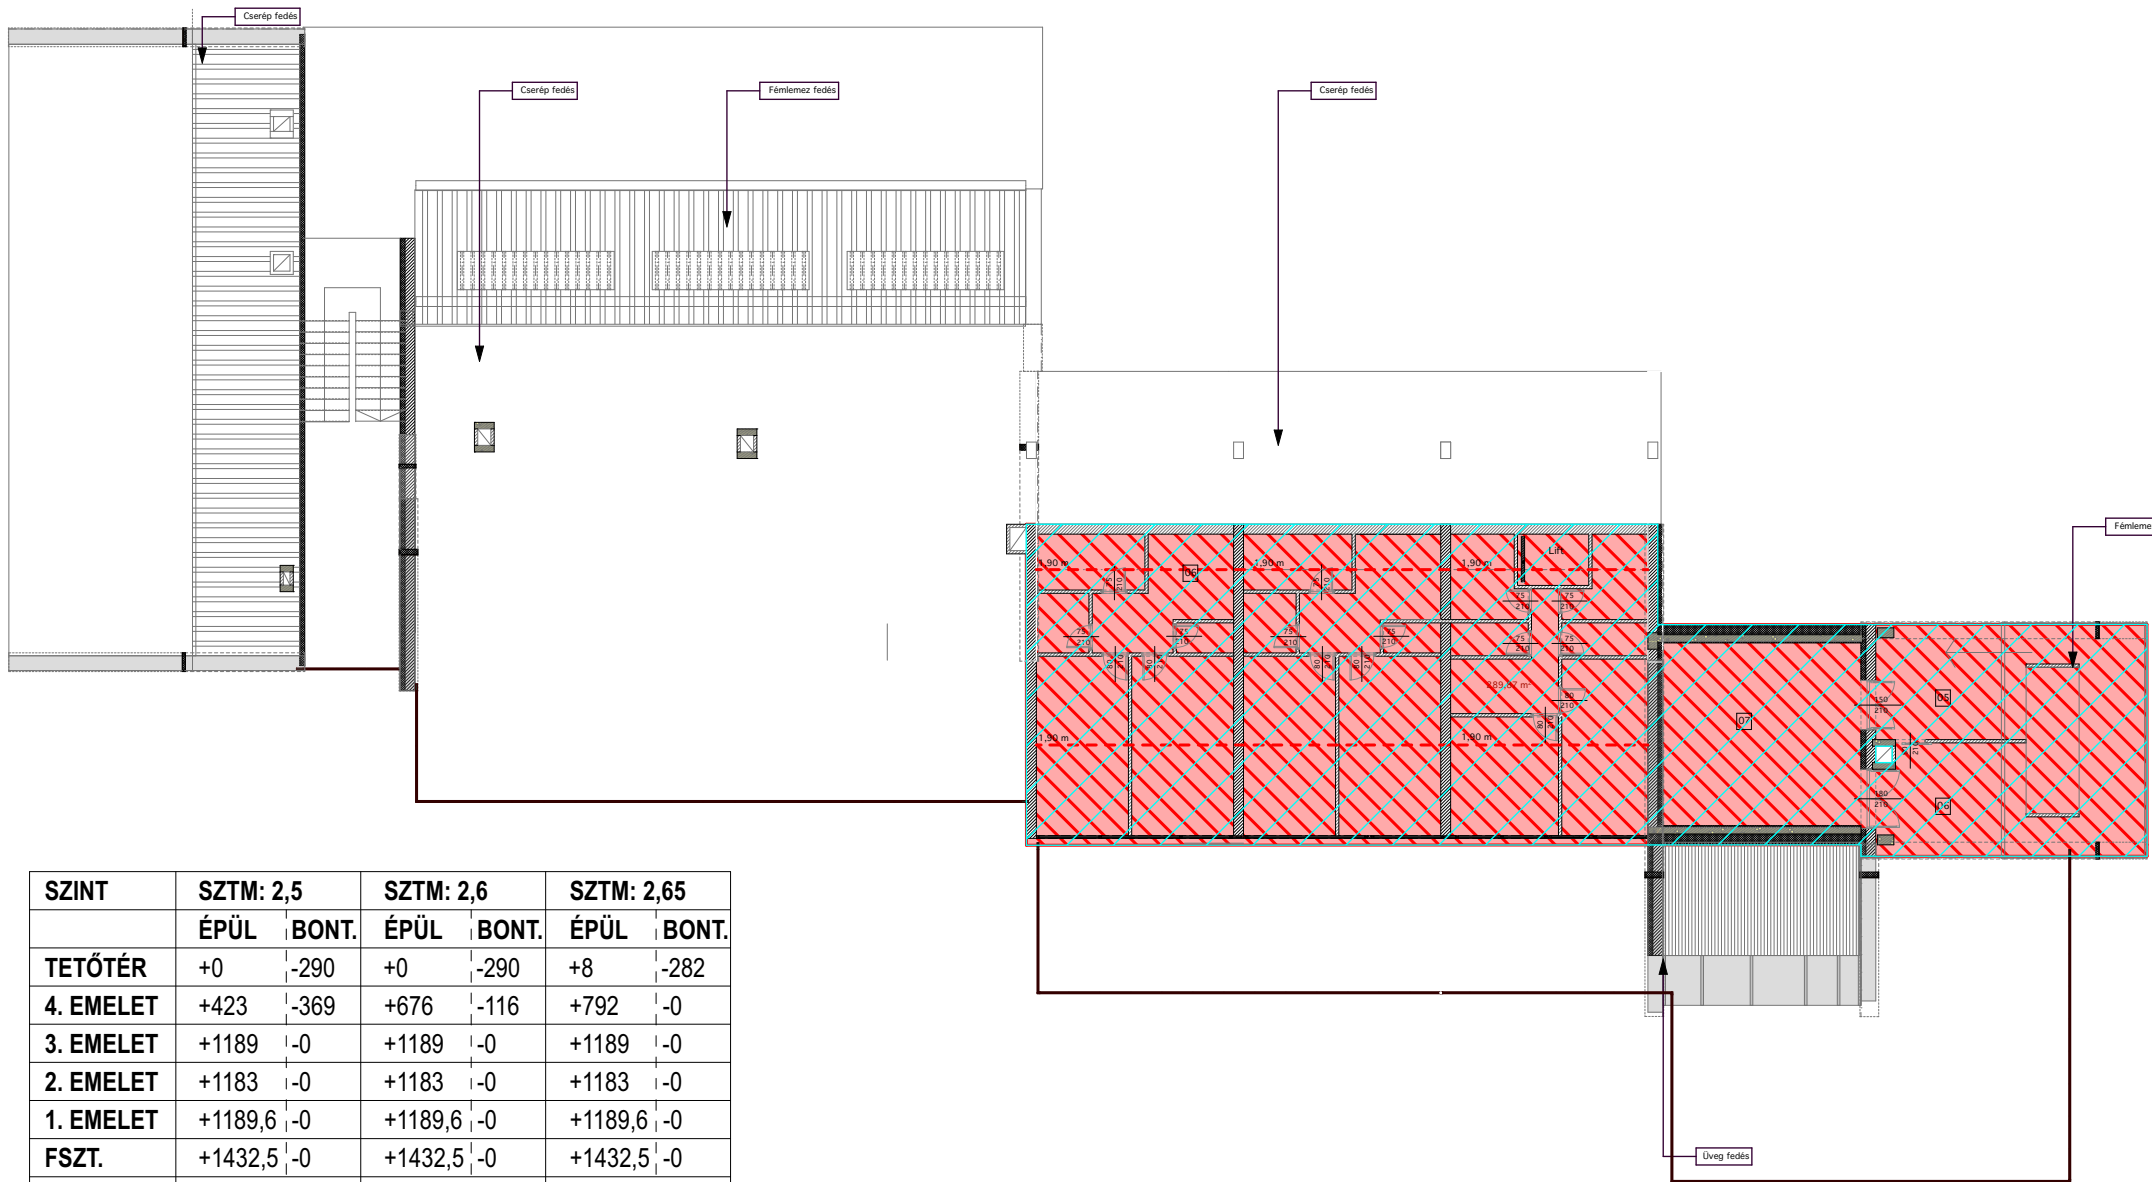

SZINT	SZTM: 2,5		SZTM: 2,6		SZTM: 2,65	
	ÉPÜL	BONT.	ÉPÜL	BONT.	ÉPÜL	BONT.
TETŐTÉR	+0	-290	+0	-290	+8	-282
4. EMELET	+423	-369	+676	-116	+792	-0
3. EMELET	+1189	-0	+1189	-0	+1189	-0
2. EMELET	+1183	-0	+1183	-0	+1183	-0
1. EMELET	+1189,6	-0	+1189,6	-0	+1189,6	-0
FSZT.	+1432,5	-0	+1432,5	-0	+1432,5	-0
PINCE	+825	-0	+825	-0	+825	-0

- MEGLÉVŐ ÉPÜLETSZERKEZET, SZINT
- BONTÁS ALATT ÁLLÓ ÉPÜLETSZERKEZET, SZINT
- SZINTTERÜLETI MUTATÓ 2,65-ÖS ÉRTÉKE ALATT BONTANDÓ ÉPÜLETSZERKEZET, SZINT