



Váci Polgármesteri Hivatal
Közterület-felügyelet

ELŐTERJESZTÉS

Vác Város Önkormányzat Képviselő-testülete
Gazdasági és Városfejlesztési Bizottság
2025. év november hónap 12. napi rendkívüli ülésére

Szám: 66/2049-2/2025
Tárgy: Mátyásföldi Jégcsarnok Kft. kérelme
Melléklet: 2 oldal

Előterjesztő: Szucsik Norbert Közterület-Felügyelet irodavezető
Készítette: Szucsik Norbert Közterület-Felügyelet irodavezető
Előadó: -

Előzmény/korábbi döntés: -
Terjedelem: 4 oldal

Bizottsági tárgyalások: -
Döntéshozatal módja: nyilvános ülés (Mötv. 46. § (1))
egyszerű többség (Mötv. 47.§ (2))

Törvényességi
véleményezésre bemutatva: dr. Bartók – Palotai Hajnalka
– Jogi Osztály osztályvezető

.....
B

Törvényességi észrevétel: dr. Zsidel Szilvia
jegyző

Nincs / az alábbi:

.....
A

Véleményezésre megkapta: Kökény Szabolcs Pénzügyi és Adó Osztály
osztályvezető

.....
K

Véleményezésre megkapta: Matkovich Ilona Zsuzsanna polgármester

.....
M



V á c a D u n a k a n y a r s z í n e

Tisztelt Elnök Úr!
Tisztelt Bizottság!

A Mátyásföldi Jégcsarnok Kft. a mellékelt kérelemmel fordult Önkormányzatunk felé. Kérelmében leírja, hogy szeretné igénybe venni 2025. november 15-től 2026. március 15-ig a Vác, Duna-part tanpálya – Karakán Egyesület felé eső – részét korcsolyapálya létrehozása céljából.

Területigénye: Betonos részen: 16x30m sátorhely, mellette 12 db kiszolgáló és öltözőkonténer 2,4x6 m/db, ami összesen hozzávetőleg 650 m²-t jelent.

Vác Város Önkormányzat Képviselő-testületének a közterületek használatáról és rendjéről szóló 34/2014.(XI.14.) önkormányzati rendelet 30. §-ban leírtak szerint, amennyiben a rendelet 1. melléklete nem tartalmaz megfelelő díjtételt, úgy az egyedi közterület-használati díjat a Gazdasági és Városfejlesztési Bizottság – az 1. melléklet elveinek és az arányosság követelményének figyelembevételével - állapítja meg.

A fenti tevékenységre nincs meghatározott díjtétel, ezért kérjük a T. Bizottságtól, hogy a díjtételt megállapítani szíveskedjen.

Vác, 2025. november 3.

Tisztelettel:


Szucsik Norbert
irodavezető

Határozati javaslat

Vác Város Önkormányzat Gazdasági és Városfejlesztési Bizottsága átruházott hatáskörben úgy dönt, hogy a Mátyásföldi Jégcsarnok Kft. részére 2025. november 15-től 2026. március 15-ig a Vác, Duna-part tanpálya betonos részén 16x30m sátorhelynek, mellette 12 db kiszolgáló- és öltözőkonténernek (2,4x6 m/db), ami összesen 650 m²-t jelent a mellékleten jelölt területen korcsolyapálya létrehozása céljából biztosítjaFt/hó díj ellenében.

Határidő: azonnal

Felelős:

Közterület-Felügyelet
irodavezetője



Címzett:
Vác Város Önkormányzata
Polgármesteri Hivatal
2600 Vác, Március 15. tér 11.

Területbérleti Kérelem

Tisztelt Vác Város Vezetése és Gazdasági Bizottsága!

Ezúton szeretnénk benyújtani kérelmünket egy, a város közösségi életét és turisztikai vonzerejét egyaránt erősítő ideiglenes jégpálya létesítésére, amelyhez megfelelő önkormányzati terület bérletét kérjük.

A projekt célja, hogy a téli időszakban (november 15.-től március 15.-ig) lehetőséget biztosítsunk a lakosság, különösen a fiatalok számára a sportolásra, kikapcsolódásra, valamint közösségi programok szervezésére.

A jégpálya működtetését és karbantartását teljes mértékben saját forrásból és szervezésben vállaljuk, beleértve az üzemeltetési költségeket, biztosítást, valamint a terület rendezett állapotban történő visszaadását is.

Kérjük a gazdasági bizottságot, hogy a kezdeményezés megvalósításának érdekében vizsgálja meg az alábbi területek egyikének bérbeadásának lehetőségét:

Terület: Vác Duna-part Tanpálya egy része. A Karakán Csónakház felőli sarok (minél közelebb az ott található elektromos kiálláshoz).

Területi igény: A betonon egy 16 méter * 30 méteres sátor, és mellette akár a fűvön is 12 db kiszolgáló és öltöző konténer (2,4 méter * 6 méter)


Kiemelt társadalmi felelősségvállalási célunk, hogy amennyiben az Önkormányzat a területet térítésmentesen bocsátja rendelkezésünkre, vállaljuk, hogy havonta legalább 30 órát – elsősorban délelőtti időszakban ingyenesen biztosítunk a váci iskolák számára, hogy tanulóik szervezett keretek között, testnevelés órák vagy csoportos foglalkozások részeként korcsolyázhassanak.

A jégpálya egyúttal lehetőséget kínálna a város adventi és téli rendezvényeinek színesítésére, hiszen közösségi programokkal, karácsonyi hangulatú eseményekkel és nyitott közönségkorcsolyázással szeretnénk hozzájárulni Vác téli programkínálatához, valamint a belváros turisztikai vonzerejének növeléséhez.


Kérelmünk kedvező elbírálásában bízva várjuk szíves visszajelzésüket és egy személyes egyeztetés lehetőségét.

2025.10.31.

Mátyásföldi Jégcsarnok Kft.
Simon Zsolt György
1165 Budapest, Újszász utca 47. G. ép.
Kapcsolattartó: Tóth Richárd
+36 30 427 05 17

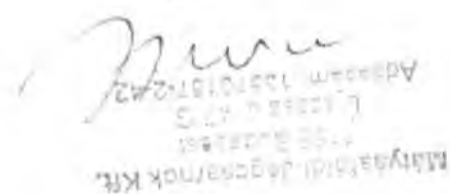

Mátyásföldi Jégcsarnok Kft.
1165 Budapest, Újszász utca 47. G. ép.
Tóth Richárd
+36 30 427 05 17

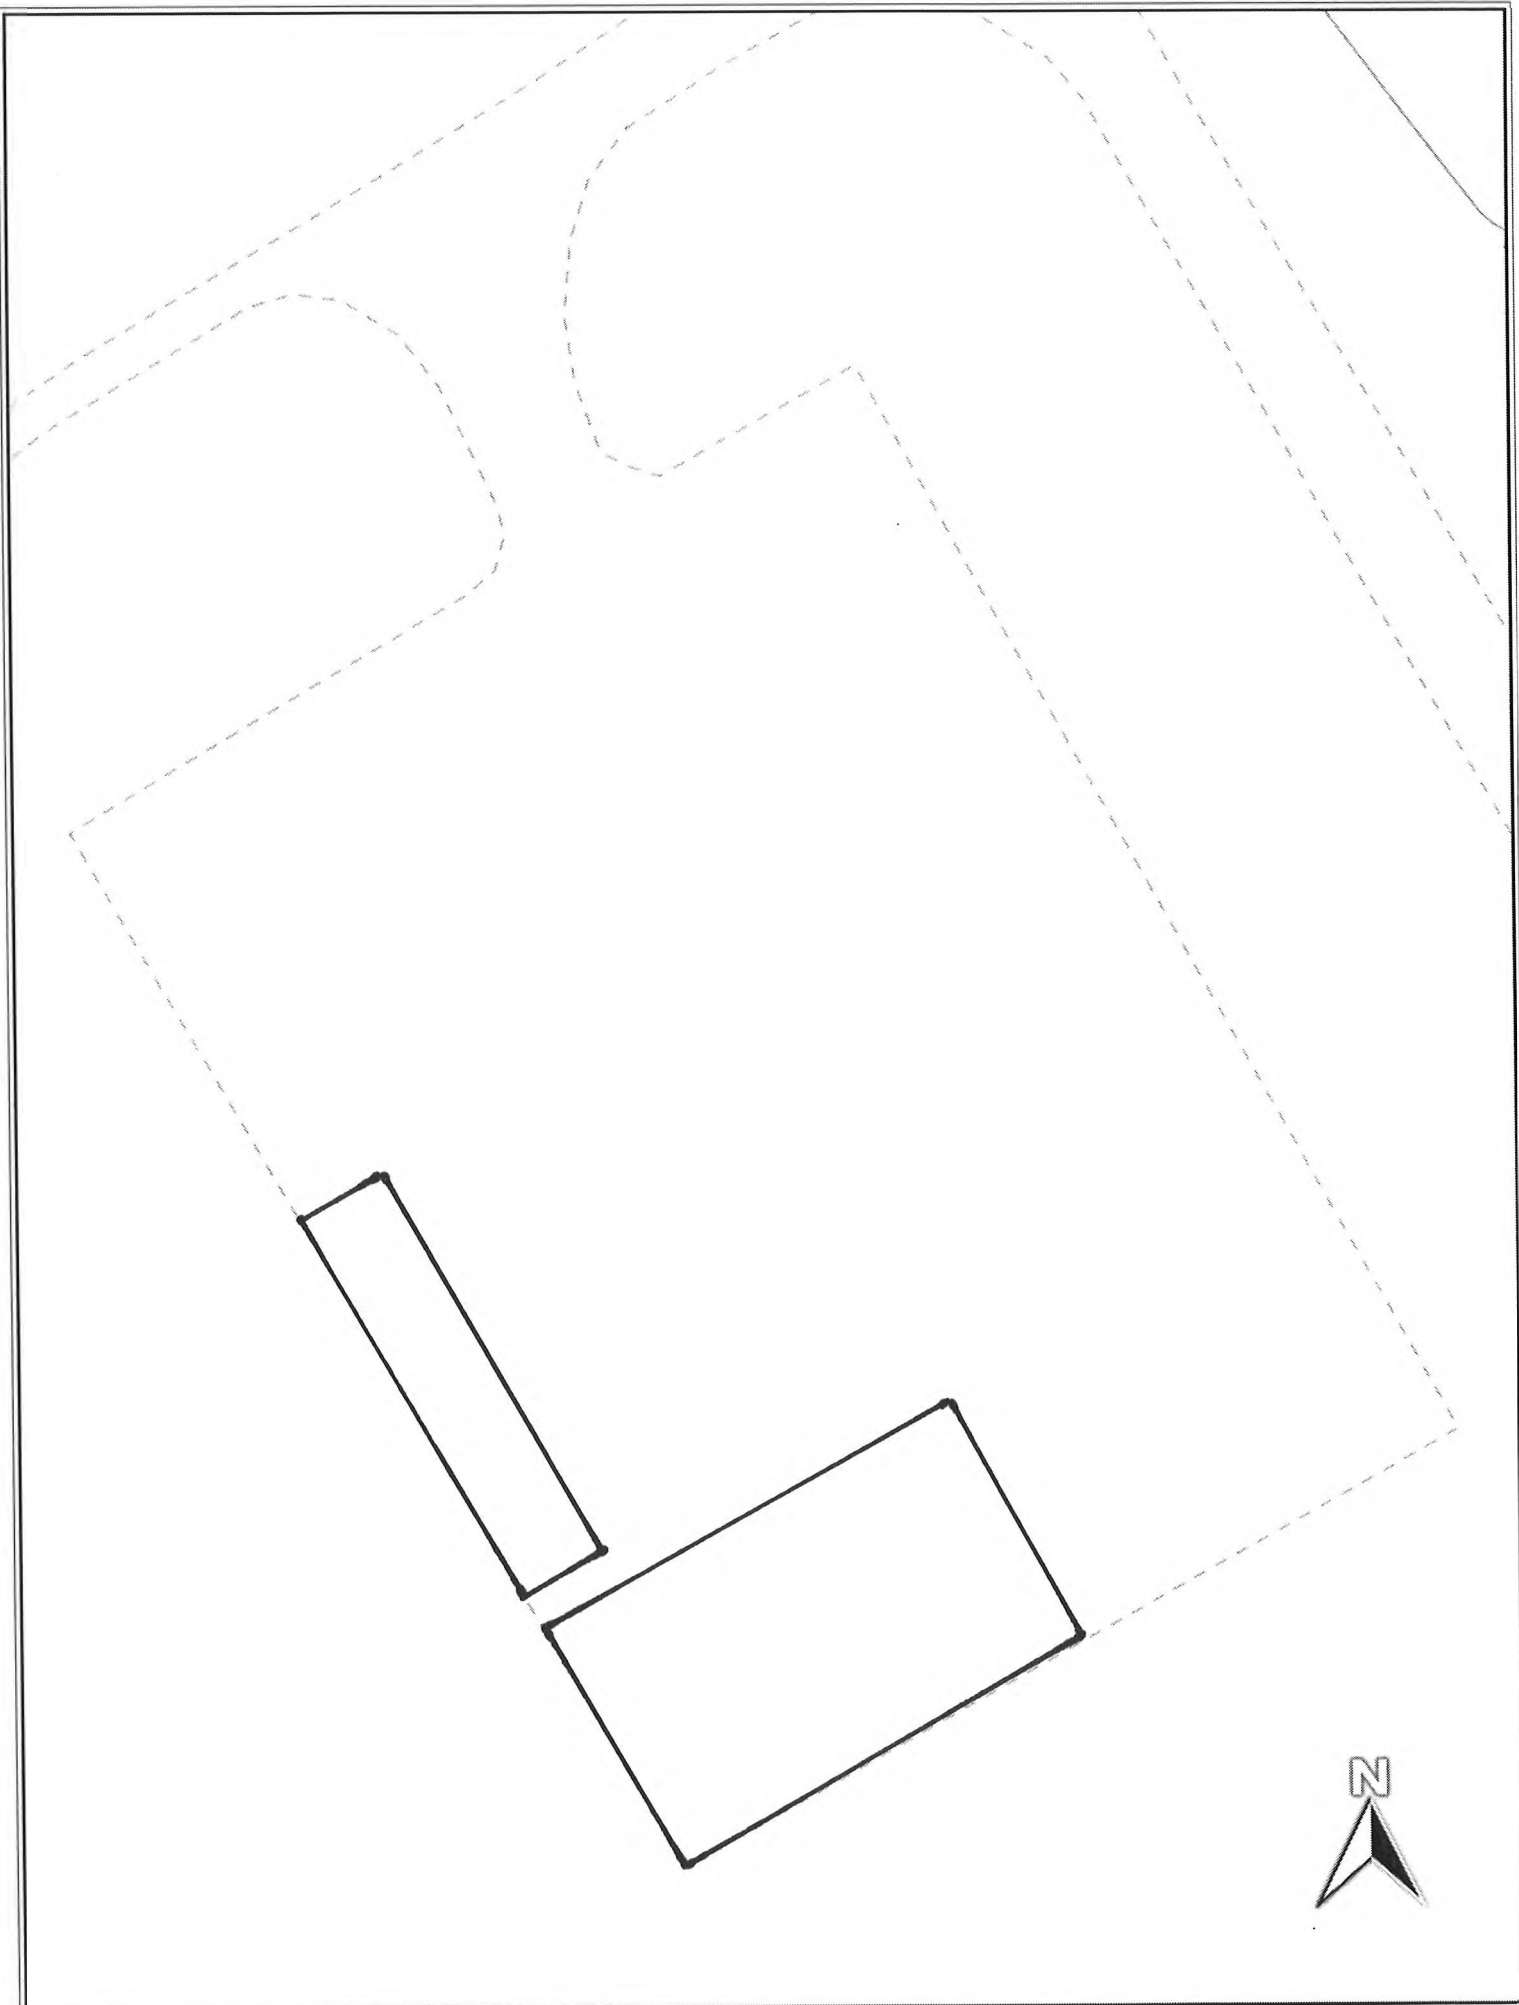

RUDAS X KARIG

10 m
30 ft

2025.11.03 16:50:52
Méretarány 1:500

