



Váci Polgármesteri Hivatal
Műszaki Osztály – Főmérnöki Iroda

Napirend:

ELŐTERJESZTÉS

Vác Város Önkormányzat Képviselő-testület Gazdasági és Városfejlesztési Bizottság
2025. év április 09. napi ülésére

Szám: 12/85-3/2025.
Tárgy: A Vác, Kőhíd utca hrsz. 1832/17 közterületre 1-1 db. távközlési
táp és mérőszekrény kihelyezése
Melléklet: 4 oldal
Előterjesztő: Riez Gyula osztályvezető
Készítette: Kovacsics József műszaki ügyintéző
Előadó: -
Előzmény/korábbi
döntés:
Terjedelem: 6 oldal
Bizottsági tárgyalások: -

Döntéshozatal módja: nyilvános ülés (Mötv. 46. § (1))
egyszerű többség (Mötv. 47. § (2))

Törvényességi
véleményezésre bemutatva dr. Bartók-Palotai Hajnalka
Jogi osztály ov.

Törvényességi észrevétel: dr. Zsidel Szilvia
jegyző

Véleményezésre
megkapta:

Kökény Szabolcs Pénzügyi és Adó Osztály
osztályvezető

Véleményezésre
megkapta:

Matkovich Ilona Zsuzsanna
polgármester



V á c a D u n a k a n y a r s z í v e

Tisztelt Elnök Úr! Tisztelt Bizottság!

A Kőhíd utca 4-10. szám alatt található a Kalásznét Kft. távközlési berendezése. Ezen hálózat jelenlegi betáplálása már nem elégíti ki a rendszer korszerűsítése miatt fellépő nagyobb energia igényt, a megfelelő üzembiztonság biztosítása érdekében új kiépítése szükséges. A Kalásznét Kft., a már működő berendezése számára új, áramszolgáltatói mérést kíván kiépíteni. A beruházás célja egy új áramszolgáltatói mérési rendszer kiépítése. A cég elkészítette a terveket, melyben a fogyasztásmérő szekrény és a GR-2 távközlési szekrény a Kőhíd utcában a 1832/17 helyrajzi számon nyilvántartott, önkormányzati tulajdonban lévő közterületi ingatlanon kerül kihelyezésre, jelen előterjesztés mellékletét képező, ANYRF-08/04/2024 munkaszámú helyszínrajz szerint.

Kérem a Tisztelt Gazdasági és Városfejlesztési Bizottságot a határozati javaslat elfogadására.

Vác, 2025. március 31.

Tisztelettel:

Riez Gyula
osztályvezető

Határozati javaslat

Vác Város Önkormányzat Képviselő-testület Gazdasági és Városfejlesztési Bizottsága átruházott hatáskörében hozzájárul, hogy a Kalásznét Kft. egy darab fogyasztásmérő szekrényt és egy darab GR-2 távközlési szekrényt helyezzen ki a Kőhíd utca 4-10. számú ingatlan előtti, 1832/17 helyrajzi számon nyilvántartott, önkormányzati tulajdonban lévő közterületi ingatlanon, az ANYRF-08/04/2024 munkaszámú helyszínrajz szerint.

Határidő: azonnal

Felelős: Műszaki Osztály vezetője



Kábelvédelem: 70cm mély kábelárok, 40mm-es HDPE védőcső, fedlap

Közművek: érintettek

1. Előzmények

2600 Vác településen, a Kőhíd 4-10 szám (HRSZ:1832/17) alatt található a Kalásznét Kft. távközlési berendezése. Ezen hálózat jelenlegi betáplálása már nem elégíti ki a rendszer korszerűsítésre miatt fellépő nagyobb energia igényt, a megfelelő üzembiztonság biztosítása érdekében új kiépítés szükségeltetik. A Kalásznét Kft., a már működő berendezése számára új, áramszolgáltatói mérést kíván kiépíteni.

A beruházás célja egy új áramszolgáltatói mérési rendszer kiépítése, amely:

- * Megfelel a hatályos műszaki előírásoknak,
- Figyelembe veszi Vác Város településképi és építési szabályait,
- Képes biztosítani a berendezés energiaigényét (5,75 kVA, 25A).

Település	Fekvés	Érintett HRSZ	Művelési ág	Új építés	Meglévő nyomvonal
Vác	Belterület	1832/17	közterület	szekrények telepítése, nyomvonal építése	

2. Energia ellátás

A Kalásznét Kft. a Kőhíd utcában az új kültéri kabinet tervezett energiaellátása a **kisfeszültségű földkábeles hálózathoz** való csatlakozással történik. A hálózat kiépítése és a szekrények elhelyezése az alábbiak szerint valósul meg különös tekintettel a földkábel kiépítésére, szekrények elhelyezésére és kivitelezési eljárások figyelembevételével :

Az áramszolgáltató saját beruházásának keretében felfűzéssel csatlakozó földkábelt létesít a saját tulajdonú földkábeles hálózata, a Kőhíd utca meglévő szekrénye és az újonnan telepítendő Kalásznét fogyasztásmérő szekrény között mely elhelyezésre ez mellé történik. A rendszerengedélyes fogyasztásmérő szekrény a 1832/17 Hrsz.-ú ingatlanon földbe ásva kerül telepítésre, a E-01 rajz szerint. A rendszerengedélyes fogyasztásmérő szekrény mellett közvetlenül, szintén földbe ásva helyezendő el a Kalásznét PSS tápegység számára helyet adó GR-2 távközlési szekrény. A méretlen csatlakozó kábel tervezése, illetve kivitelezése az áramszolgáltató beruházásának keretében valósul meg. A tipizált fogyasztásmérő és a

távközlési szekrény telepítése, valamint a két szekrény közötti mért kábel fektetésének költsége, a Kalásznét Kft-t terheli. A csatlakozó kábel a fogyasztásmérő szekrény méretlen tokozatának fogadó kapcsára, valamint a szekrény „PEN” sínjére köthető be. A tipizált fogyasztásmérő szekrényben kerül elhelyezésre a Kalásznét fogyasztásmérője, valamint kismegszakítója. A fogyasztásmérő szekrényből mért kábelként, NY-Y-J 3x10mm² kábelrel kell megtáplálni, a GR-2 távközlési szekrényben elhelyezendő fogyasztói főelosztót. A GR-2 tervezett távközlési hálózat tápegysége, a fogyasztói főelosztóban lévő dugaszolóaljzatokba csatlakoztatható. A szekrényből történő kiállást követően a koaxiális kábel 40mm-es LPE védőcsőben mely 70cm mély kábelárokban (min. 60cm takarás) halad az épület faláig, majd egy épületre történő felvezetés kerül kivitelezésre (az épület 4 szám sarkánál) a behúzott QR540-es kábel itt csatlakoztatjuk a meglévő hálózathoz.

A kábelárokban 35cm mélységben „HÍRKÖZLŐ KÁBEL” feliratú szalagot kell elhelyezni. A kábelnyomvonalat és a mérőszekrény, valamint a távközlési szekrény elhelyezését a H-01, rajz mutatja. A kivitelezés során kizárólag kézi földmunka végezhető!

Településképi követelmények

A beruházás során figyelembe kell venni Vác Város településképi védelméről szóló 31/2017. (XII.15.) önkormányzati rendeletét (TKR) és a helyi építési szabályzatot (HÉSZ):

- Földkábeles hálózat és tájba illeszkedés:

A TKR előírásaival nem ellentétes


- Engedélyezési eljárás:
- A jelen dokumentum nem minősül engedélynek. Az engedélyt a Jegyző által kiadott szakhatósági állásfoglalás keretében adják meg.
 - A tervek elfogadásáról vagy elutasításáról a Főépítési Osztály nyilatkozik, a településképi szempontok teljes körű érvényesítése érdekében.

Összegzés

A beruházás keretében megvalósítandó hálózatképzés biztosítja:

- a műszaki biztonsági és üzemi követelmények teljesítését,
- a településképi védelmét és harmóniáját,
- a jogszabályoknak megfelelő földkábelezési megoldásokat.

A kivitelezést minden érintett hatósággal és tervezővel folyamatosan egyeztetni kell, hogy a végleges megoldás teljes mértékben megfeleljen a helyi szabályoknak és műszaki elvárásoknak.

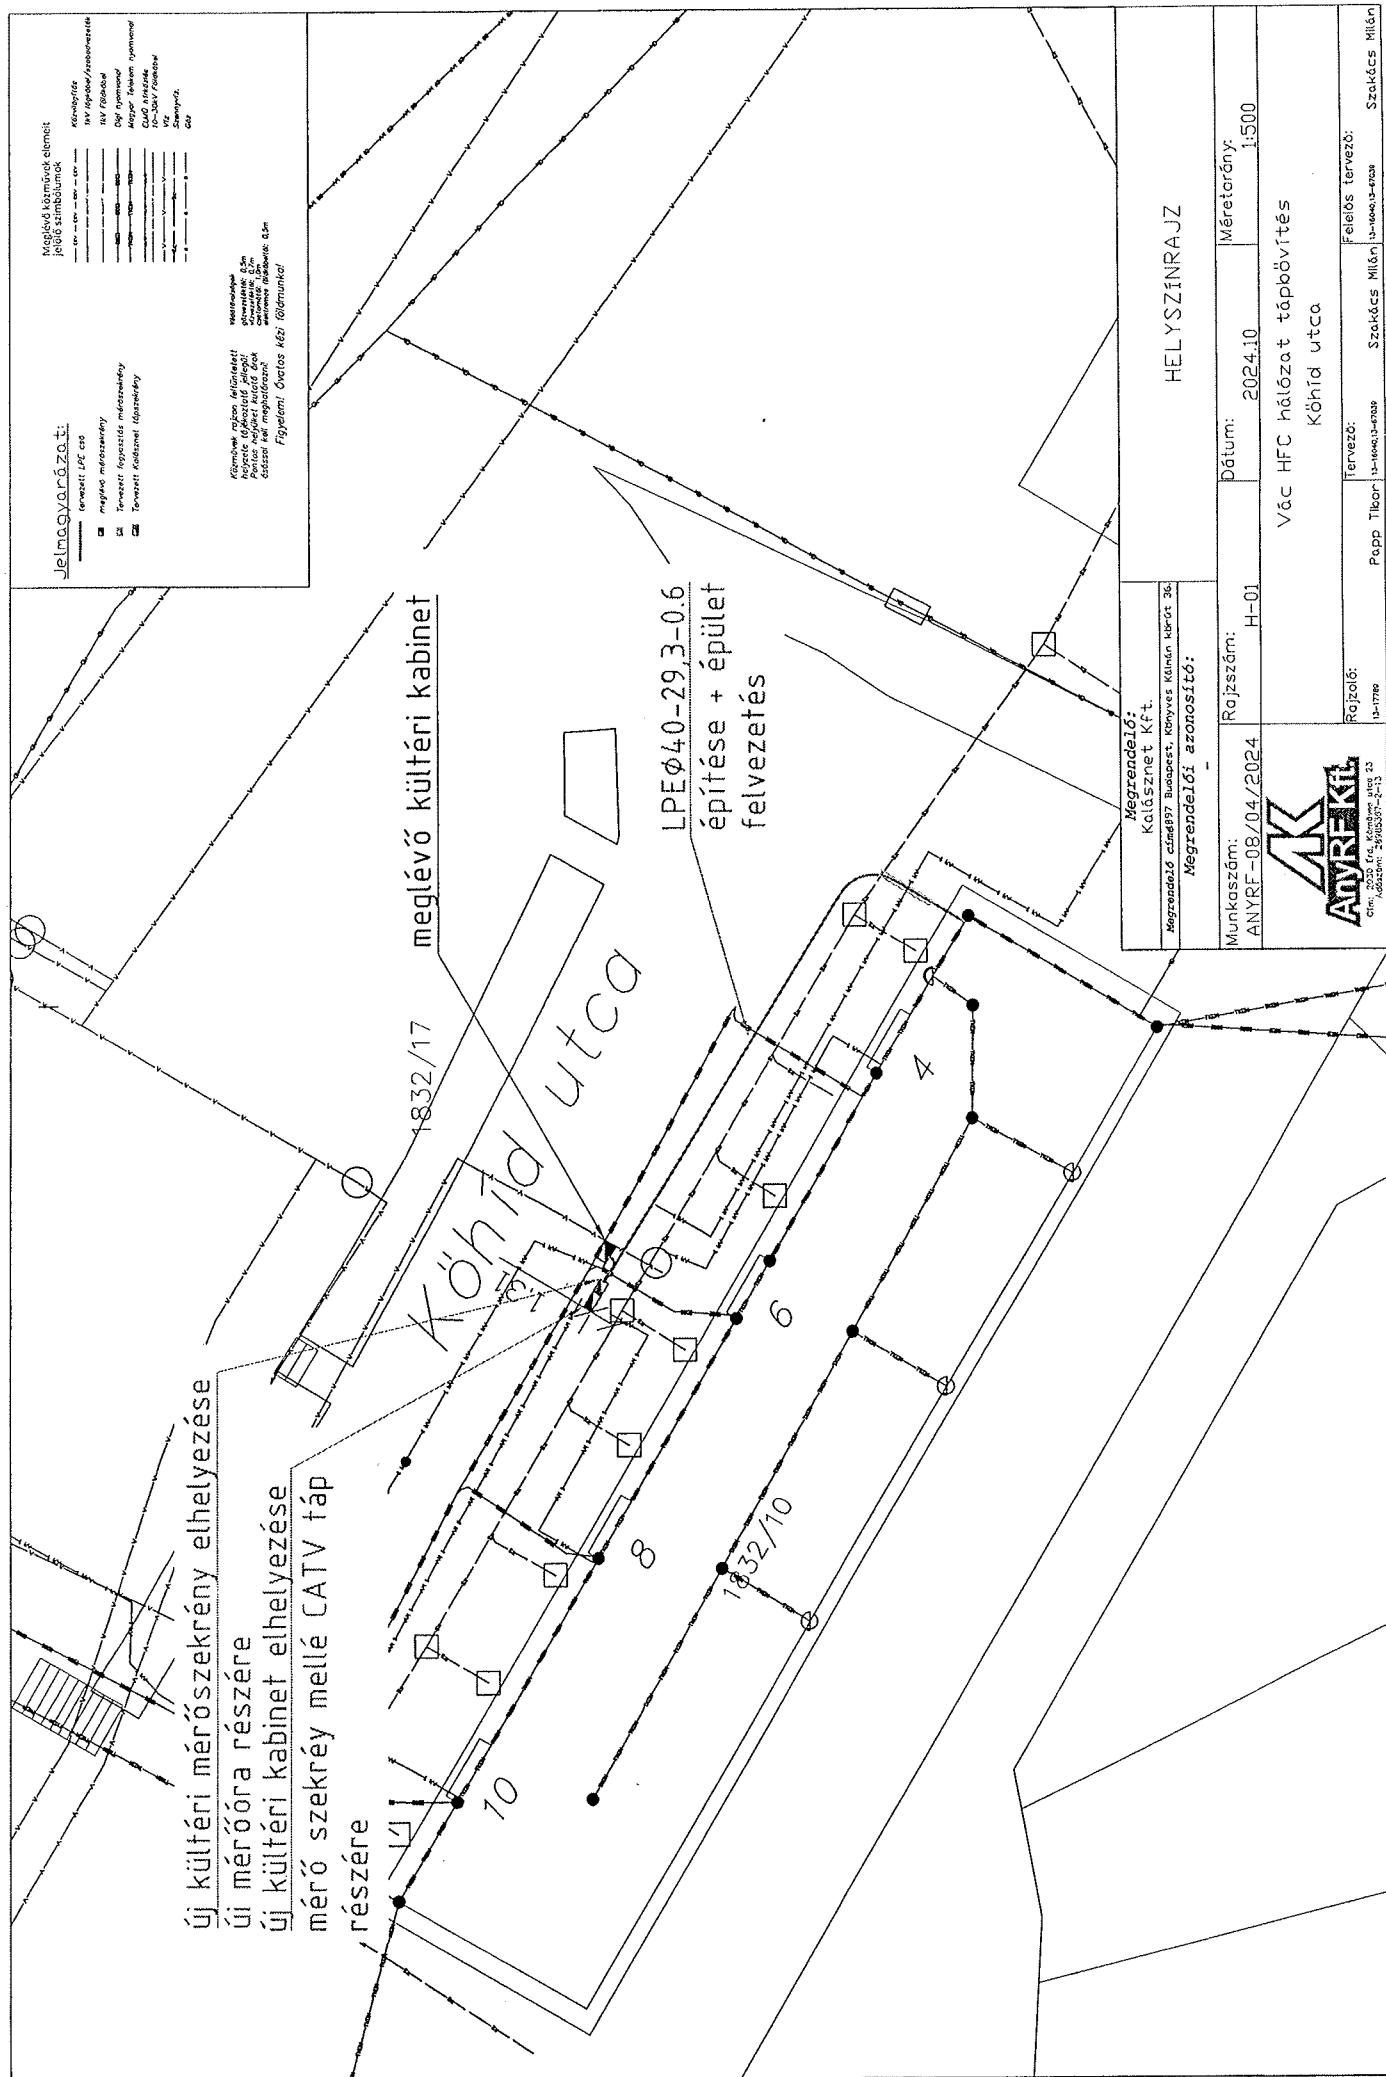

HEL YSZINRAJZ

Megrendelő:

Megrendelő:
Kálásznét Kft.

Megrendelői azonosító:

Munkaszám:
ANYRF-08/04/2024

Rajzszám:	H-01
-----------	------

Méretarány: 1:500

AK AnyRefKft.

Vác HFC hálózati tápbövítés
Kőhíd utca

Tervező:

Felelős tervező:

13-17700

Papp Tibor 13-16040,13-67039

13-16040, 13-67039

Szakács Milán

