



Váci Polgármesteri Hivatal
Műszaki Osztály – Főmérnöki Iroda

Napirend:

ELŐTERJESZTÉS

Vác Város Polgármestere
2021. év március hónap
rendkívüli

Szám: 12/288-2/2021.
Tárgy: Vác, Földvár tér és Damjanich tér környezetében
személygépkocsi várakozóhelyek kialakítása
Melléklet: 4 db helyszínrajz
Előterjesztő: Szabó László osztályvezető
Készítette: Szabó László osztályvezető
Előadó: -
Előzmény/korábbi döntés: -
Terjedelem: 6 oldal
Bizottsági tárgyalások: -
Döntéshozatal módja: nyilvános ülés (Mötv. 46. § (1))

Törvényességi
véleményezésre
bemutatva:

Jegyzői Kabinet jogi referense

Törvényességi észrevétel:

dr. Zsidel Szilvia
jegyző

Nincs / az alábbi:

Véleményezésre
megkapta:

Kökény Szabolcs Pénzügyi és Adó Osztály
osztályvezető

Véleményezésre
megkapta:

Matkovich Ilona Zsuzsanna polgármester



V á c a D u n a k a n y a r s z í v e

Tisztelt Polgármester Asszony!

A rendkívüliség indoka: Az elkészült tervdokumentáció szerinti várakozóhelyek mielőbbi kiépítésének feltétele a Gazdasági és Városfejlesztési Bizottság jóváhagyása.

A Vicafer Kft. (2134 Sződ, József A. u. 43.) Dosztál Milán (2600 Vác, Nagymező utca 50.) megrendelésére elkészítette Vác, Földváry tér és Damjanich tér környezetében személygépkocsi várakozóhelyek kialakítása tárgyú, 44/2020. tervszámú engedélyezési – kiviteli tervdokumentációt. A terv négy helyszínen, mintegy 70 db személygépkocsi elhelyezésére alkalmas várakozóhely kialakítását tartalmazza (lásd mellékelt 4/1. – 4/4. rajzszerű helyszínrajzokat).

Ezek a következők:

4/1. rajzszerű: Kölcsey utca bölcsőde mellett és a Zöldfa utca 22. sz. mellett.

4/2. rajzszerű: Zöldfa utca 40. sz. és Vám utca 10. sz. épületek környezetében.

4/3. rajzszerű: Nagymező utca 36. – 58. sz. ingatlanokkal szemben és a Nagymező utca 63. – 71. sz. épületek mögötti tömbbelsőben.

4/4. rajzszerű: Damjanich téren a játszótér mellett, a 6. – 10. sz. ingatlanokkal szemben.

A kiépítésre kerülő várakozóhelyek a Földváry téren és a Damjanich téren lévő telepszerű többszintes épületek parkolási gondjait enyhíthetik.

Kérem Tisztelt Polgármester Asszonyt a határozati javaslat elfogadására.

Vác, 2021. március 23.

Tisztelettel:


Szabó László
osztályvezető

Határozati javaslat


Vác város polgármestere a veszélyhelyzet kihirdetéséről és a veszélyhelyzeti intézkedések hatálybalépéséről szóló 27/2021. (I. 29.) Korm. rendelet 1. §-ban kihirdetett veszélyhelyzetre tekintettel a katasztrófavédelemről és a hozzá kapcsolódó egyes törvények módosításáról szóló 2011. évi CXXVIII. törvény 46.§ (4) bekezdésében kapott felhatalmazás alapján Vác Város Önkormányzat Képviselő-testület Gazdasági és Városfejlesztési Bizottsága feladat- és hatáskörében eljárva úgy dönt, hogy engedélyezi Vác, Földváry tér és Damjanich tér környezetében személygépkocsi várakozóhelyek kialakítását a Vicafer Kft. (2134 Sződ, József A. u. 43.) által elkészített 44/2020. tervszámú engedélyezési – kiviteli tervdokumentáció alapján.

Az építési engedély beszerzése, illetve a bejelentési kötelezettség teljesítése építetű feladata.



Határidő: azonnal


Felelős: Műszaki Osztály vezetője




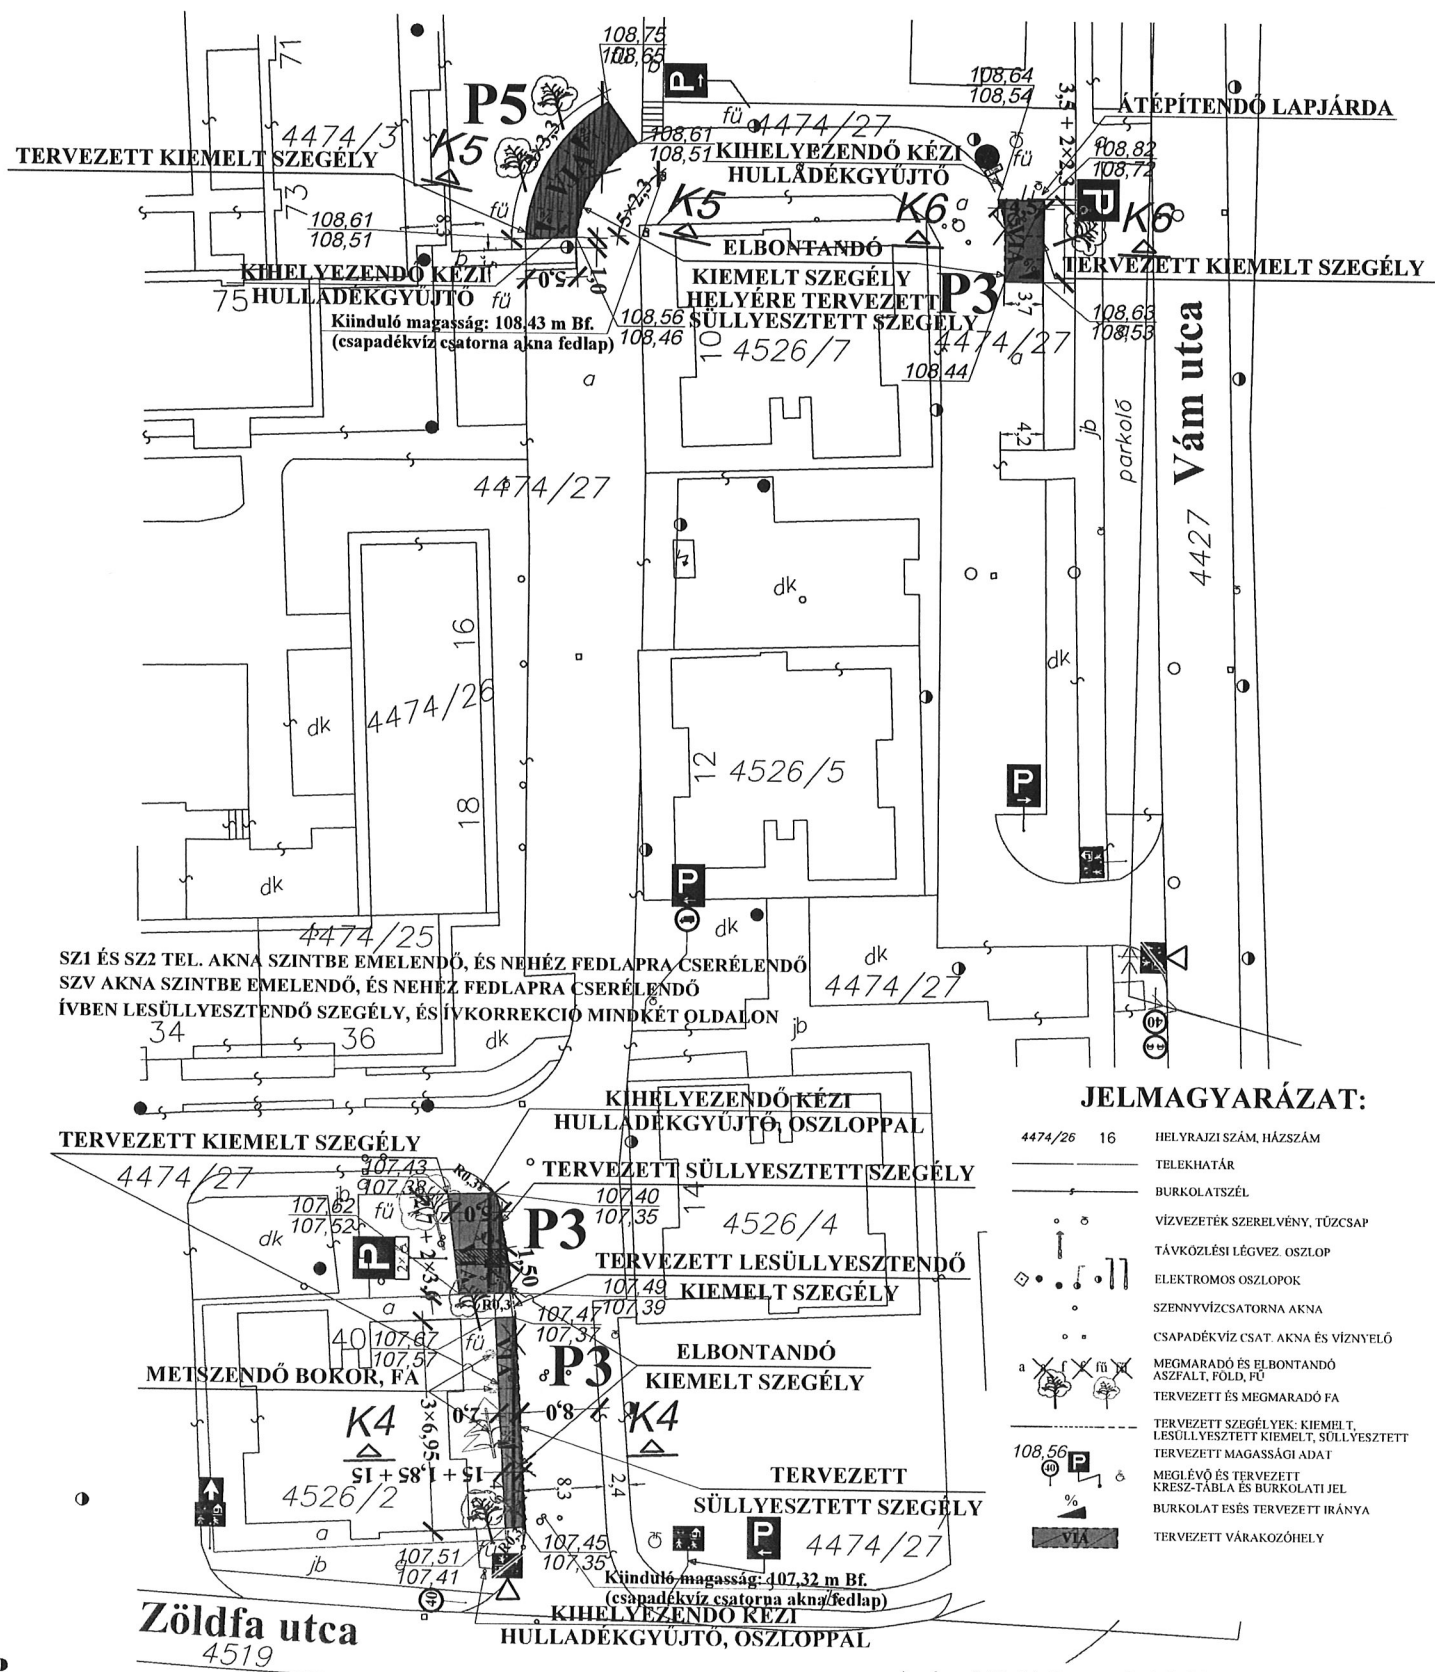

A rajzon feltüntetett magasságok Balti alapszintre vonatkoznak.

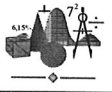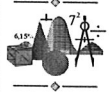 VICAFA KFT. 2134 SZÓD, JÓZSEF ATTILA UTCA 43.			
MEGRENDŐ:		TERVSZÁM:	RAJZSZÁM:
Dosztál Milán 2600 Vác, Nagymező utca 50.		44/2020.	4/2.
TÁRGY:		LÉPTÉK:	M = 1:500
Vác, Földvár tér és Damjanich tér környezetében személygépkocsi várakozóhely kialakítása		DÁTUM: 2020.10.-2021.02. hó	
RAJZNÉV:		ÜTTERVEZŐ:	
HELYSZÍNRAJZ ZÖLDFÁ U. 40. ÉS VÁM U. 10.		BÓRIS FERENC építésmérnök KE-K 13-4426 Tel.: +36-20-344-8431	
ENGEDÉLYES:		VÁC VÁROS ÖNKORMÁNYZAT 2600 Vác, Március 15. tér 11.	

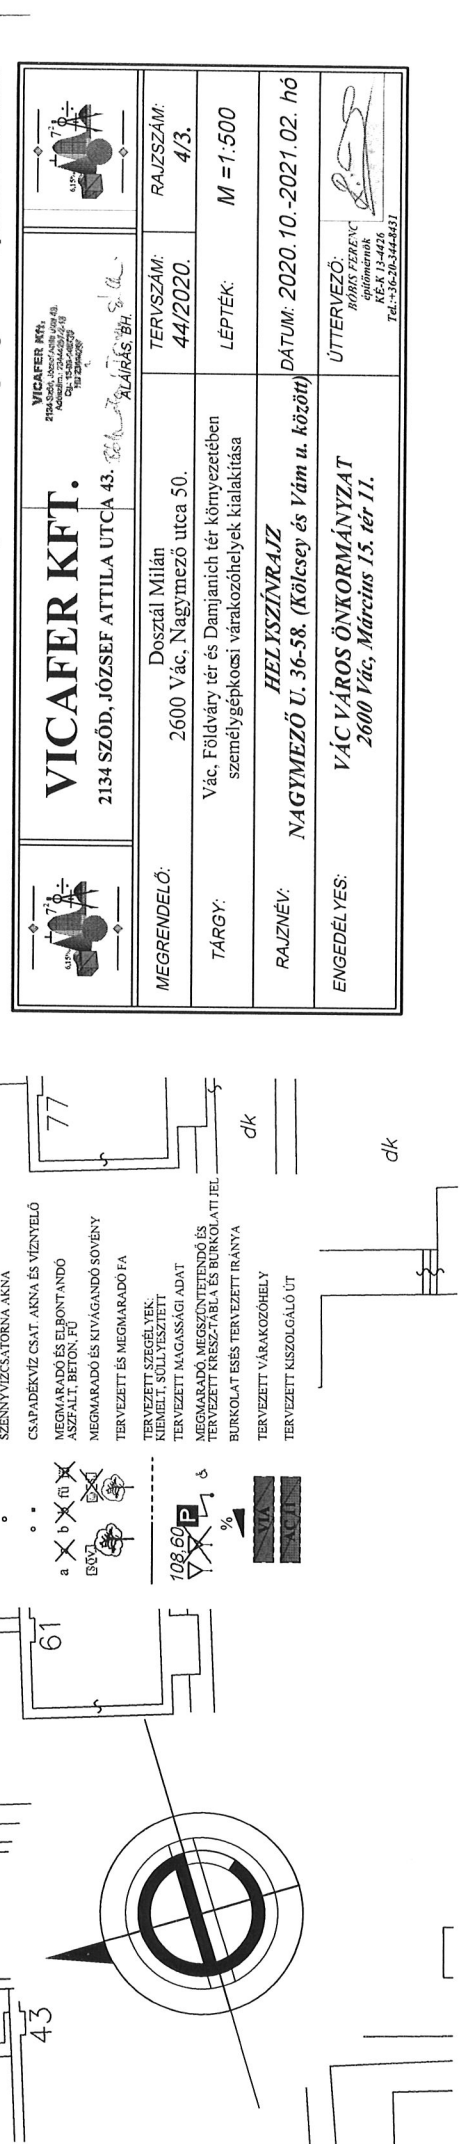

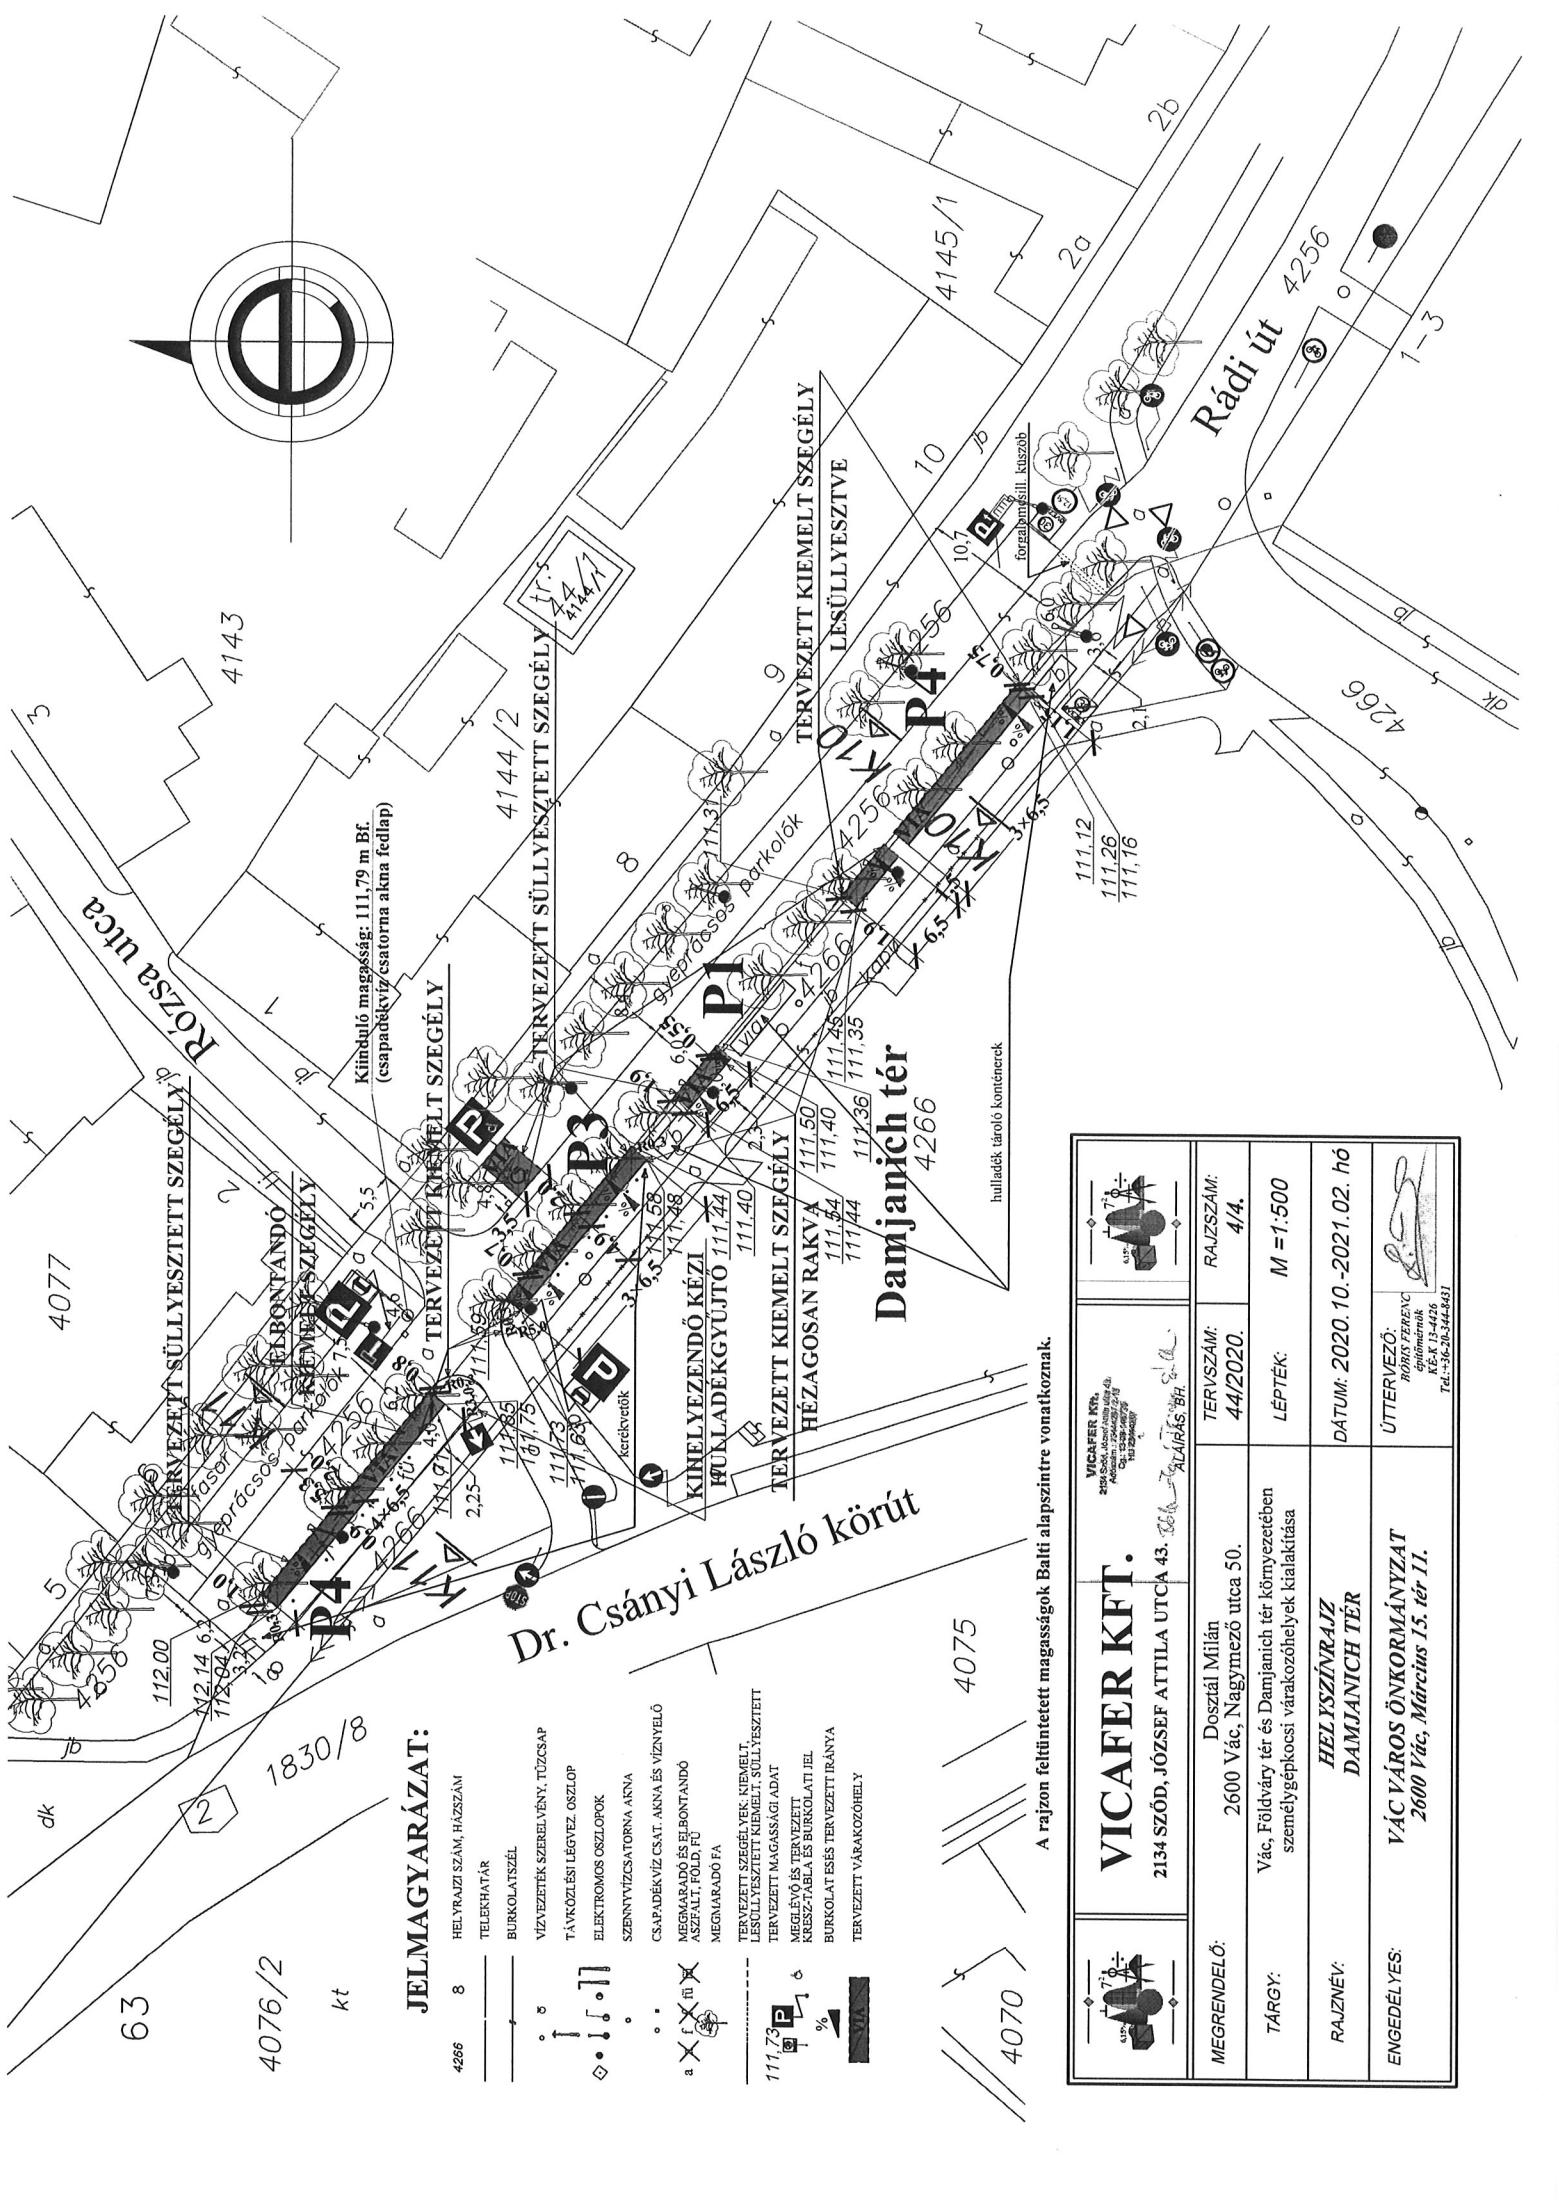


JELMAGYARÁZAT:

- 4266 8 HELYRAJZI SZÁM, HÁZSZÁM
- TELEKHATÁR
- BURKOLATSZÉL
- VÍZVEZETÉK SZERELVÉNY, TÚZSCAP
- TÁVKÖZLESI LÉGVÉZ. OSZLOP
- ELEKTROMOS OSZLOPOK
- CSAPADÉKVIZCSATORNA AKNA
- MEGMARADÓ ÉS FELBONTANDÓ ASZALT, FÖLD FŰ
- MEGMARADÓ FA
- TERVEZETT SZÉGLÉYER, NIEMELT, LESÜLLYESZTETT NIEMELT, SÜLLYESZTETT
- TERVEZETT MAGASSÁGI ADAT
- MEGLÉVŐ ÉS TERVEZETT KRESZ-TÁBLA ÉS BURKOLATI JEL
- BURKOLAT ÉS TERVEZETT IRÁNYA
- TERVEZETT VÁRAKOZÓHELY

Dr. Csányi László körút

Damjanich tér

A rajzon feltüntetett magasságok Balti alapszintre vonatkoznak.

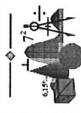 VICAFAER KFT. 2134 SZÓD, JÓZSEF ATTILA UTCA 43. ALÁÍRÁS: BH.			
MEGREDELŐ:	Dosztál Milán 2600 Vác, Nagymező utca 50.	TERVSZÁM:	RAJZSZÁM:
TÁRGY:	Vác, Földváry tér és Damjanich tér környezeteiben személygépkocsis várakozóhelyek kialakítása	44/2020.	4/4.
RAJZNÉV:	HELYSZÍNRAJZ DAMJANICH TÉR	LEPTÉK:	M = 1:500
ENGEDÉLYES:	VÁC VÁROS ÖNKORMÁNYZAT 2600 Vác, Március 15. tér 11.	DÁTUM:	2020. 10. - 2021. 02. hó
		ÜTTERVEZŐ:	 HORIS FERENC építésmérnök ÉSZK 13446 Tel.: 35-58-38-344-841