



Váci Polgármesteri Hivatal
Műszaki Osztály – Főmérnöki Iroda

Napirend:

ELŐTERJESZTÉS

Vác Város Polgármestere
2021. év március hónap
rendkívüli

Szám: 12/226-3/2021.
Tárgy: Vác, Széchenyi utca 25. sz. (3299 hrsz.) Staféta áruház tetőtér
beépítése; személygépkocsi várakozóhelyek kialakítása
Melléklet: 1-1 db helyszínrajz, 2/2019. (I.15.) sz. VKB határozat
Előterjesztő: Szabó László osztályvezető
Készítette: Szabó László osztályvezető
Előadó: -
Előzmény/korábbi döntés: 2/2019. (I.15.) sz. VKB határozat
Terjedelem: 4 oldal
Bizottsági tárgyalások: -
Döntéshozatal módja: nyilvános ülés (Mötv. 46. § (1))

Törvényességi
véleményezésre
bemutatva: Jegyzői Kabinet jogi referense

Törvényességi észrevétel: dr. Zsidel Szilvia
jegyző

Véleményezésre
megkapta: Kökény Szabolcs Pénzügyi és Adó Osztály
osztályvezető

Véleményezésre
megkapta: Matkovich Ilona Zsuzsanna polgármester



V á c a D u n a k a n y a r s z í v e

Tisztelt Polgármester Asszony!

A rendkívüliség indoka: Az elkészült tervdokumentáció szerinti várakozóhelyek mielőbbi kiépítésének feltétele a Gazdasági és Városfejlesztési Bizottság jóváhagyása.

Vác Város Önkormányzat Képviselő-testület Városfejlesztési és Környezetvédelmi Bizottság 2/2019. (I.15.) sz. VKB határozatával engedélyezte tárgyi tetőtér beépítés miatt az ingatlan területén kívül létesítendő 7 db személygépkocsi várakozóhelyek kiépítését.

Az elmúlt időszak alatt pontosított helyszínek áttekintését követően építetővel közösen elfogadott javaslat alapján a Vác, Damjanich téren kerülne kiépítésre a 7 db személygépkocsi várakozóhely. Ezáltal új személygépkocsi várakozóhelyek létesülnek, miközben a régi helyszínen meglévő/megmaradó kőszórásos várakozóhelyek továbbra is használhatók maradnak.

Kérem Tisztelt Polgármester Asszonyt a határozati javaslat elfogadására.

Vác, 2021. március 23.

Tisztelettel:



Szabó László
osztályvezető

Határozati javaslat

Vác város polgármestere a veszélyhelyzet kihirdetéséről és a veszélyhelyzeti intézkedések hatálybalépéséről szóló 27/2021. (I. 29.) Korm. rendelet 1. §-ban kihirdetett veszélyhelyzetre tekintettel a katasztrófavédelemről és a hozzá kapcsolódó egyes törvények módosításáról szóló 2011. évi CXXVIII. törvény 46.§ (4) bekezdésében kapott felhatalmazás alapján Vác Város Önkormányzat Képviselő-testület Gazdasági és Városfejlesztési Bizottsága feladat- és hatáskörében eljárva úgy dönt, hogy:

- 1) A Városfejlesztési és Környezetvédelmi Bizottság 2/2019. (I.15.) sz. VKB határozatát visszavonja.
- 2) Engedélyezi a Vác, Földvár tér és Damjanich tér környezetében személygépkocsi várakozóhelyek kialakítása tárgyú, a Vicafer Kft. (2134 Sződ, József A. u. 43.) által elkészített 44/2020. tervszámú engedélyezési – kiviteli tervdokumentáció 4/4. rajzszámú helyszínrajza alapján 7 db várakozóhely kiépítését a Damjanich téren.


Az építési engedély beszerzése, illetve a bejelentési kötelezettség teljesítése építető feladata.

Határidő: azonnal

Felelős: Műszaki Osztály vezetője



V á c a D u n a k a n y a r s z í v e

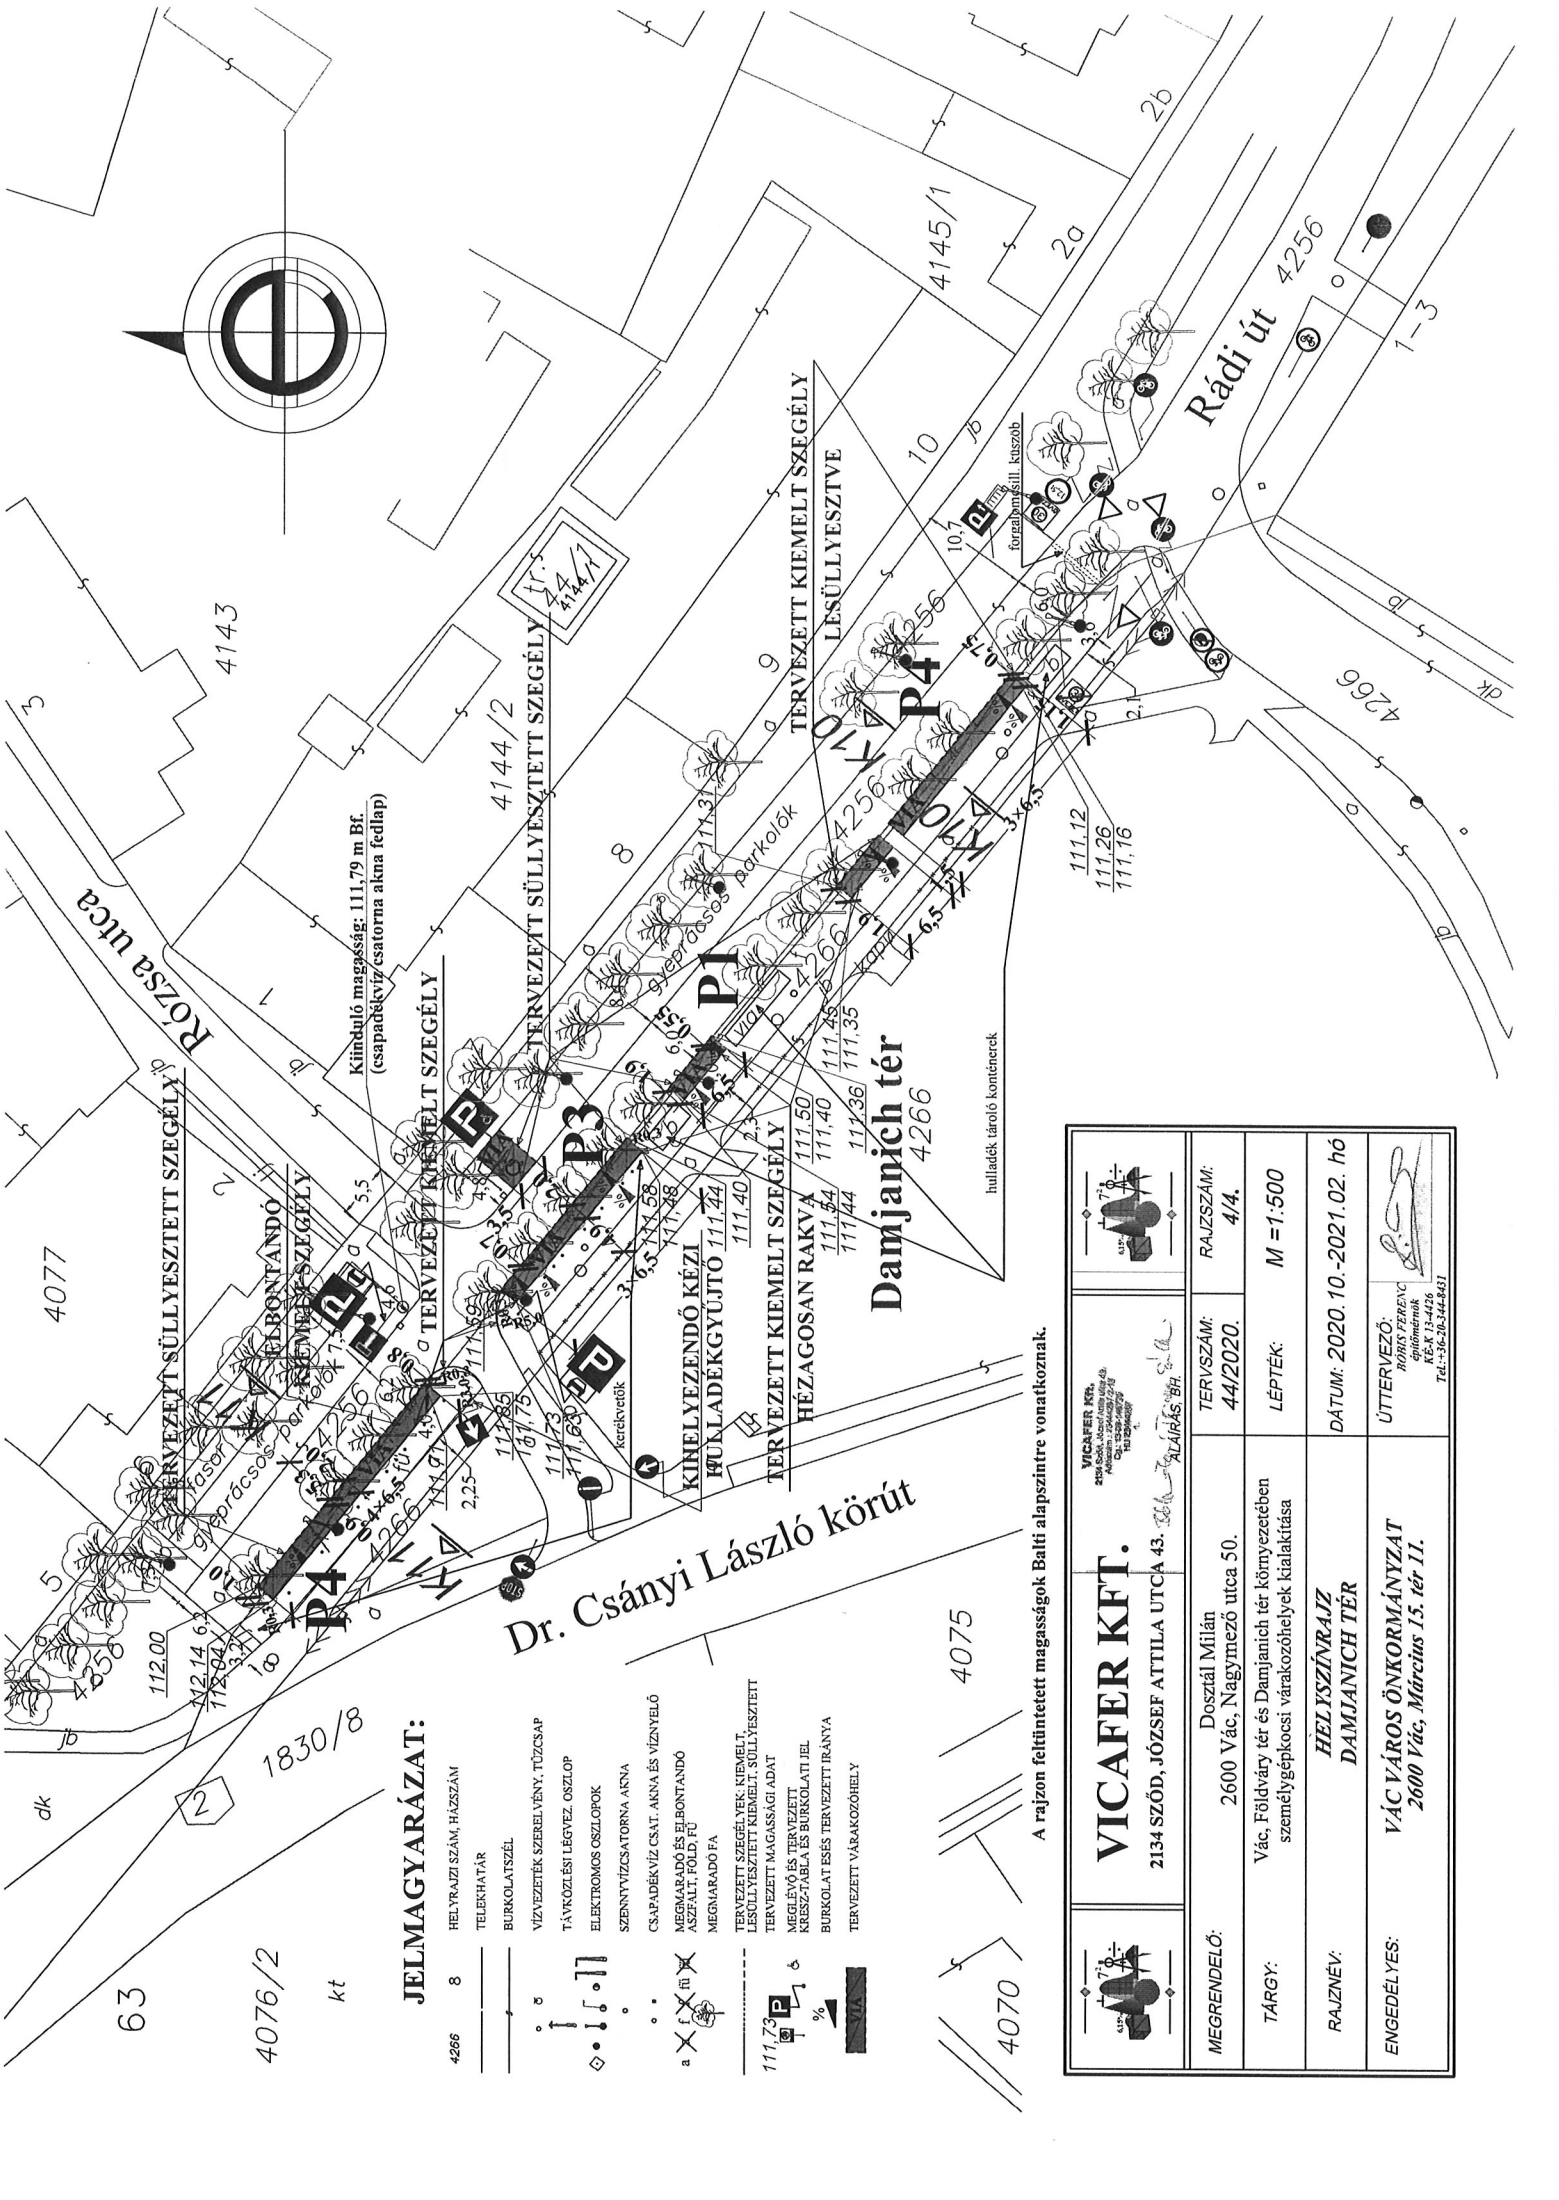

JELMAGYARÁZAT:

- 4266 8 HELYRAJZI SZÁM, HÁZSZÁM
- TELEKHATÁR
- BURKOLATSZÉL
- VÍZVEZETÉK SZERELVÉNY, TÚZSCAP
- TÁVKÖZLESI LÉGVÉZ. OSZLOP
- ELEKTROMOS OSZLOPOK
- CSERNYVÍZCSATORNA AKNA
- CSAPADÉKVÍZ CSAT. AKNA ÉS VÍZVÉLŐ
- MEGMARADÓ ÉS ELBONTANDÓ ASZFALT, FÖLD, FŰ
- MEGMARADÓ FA
- TERVEZETT SZÉGLÉYÉK KIEMELT, LESÜLLYESZTETT KIEMELT, SÜLLYESZTETT TERVEZETT MAGASSÁGI ADAT
- MEGLÉVŐ ÉS TERVEZETT KRESZ-TÁBLA ÉS BURKOLATI FEL
- BURKOLAT ÉS TERVEZETT IRÁNYA
- TERVEZETT VÁRAKOZÓHELY

Dr. Csányi László körút

Damjanich tér
4266

A rajzon feltüntetett magasságok Balti alapszintre vonatkoznak.

VICA FER KFT. 2134 SZÓD, JÓZSEF ATTILA UTCA 43. ALÁÍRÁS: BH			
MEGRENDELŐ:	Dosztál Milán 2600 Vác, Nagymező utca 50.	TERVSZÁM:	RAJZSZÁM:
TÁRGY:	Vác, Földvár tér és Damjanich tér környezetében személygépkocsi várakozóhelyek kialakítása	44/2020.	4/4.
RAJZNEV:	HELISZÍNRAJZ DAMJANICH TÉR	LÉPTÉK:	M = 1:500
ENGEDÉLYES:	VÁC VÁROS ÖNKORMÁNYZAT 2600 Vác, Március 15. tér 11.	DÁTUM:	2020.10.-2021.02. hó
		ÜTTERVEZŐ: HÓRNYERENC GÉPKÉP KÉK 15-44/20 Tel.: +36-26-344-8431	



Vác Város Önkormányzat
Városfejlesztési és Környezetvédelmi Bizottság

VÁCI POLGÁRMESTERI HIVATAL	
2019. JAN. 17	
12/44-1/2019	
Szám:	12/571/2018
M. lelet:	-
Ellátó:	33

KIVONAT
a Városfejlesztési és Környezetvédelmi Bizottság
2019. január 15-én megtartott üléséről készült jegyzőkönyvből

Tárgy: Széchenyi utca 25. (3299 hrsz.) Staféta áruház tetőtér beépítése

2/2019. (I.15.) sz. Városfejlesztési és Környezetvédelmi Bizottság határozata

Vác Város Önkormányzat Képviselő-testület Városfejlesztési és Környezetvédelmi Bizottsága átruházott jogkörben úgy dönt, hogy a Staféta Ház Kft. kérelmére – a Széchenyi utca 25. sz. (3299 hrsz.) ingatlanon létesülő 4 db lakás számára várakozóhelyek megváltására – engedélyezi, hogy elsősorban a VICAFER Kft. 34/2018. tervszámú Vác, dr. Csányi L. krt. (2763/2) helyrajzi számon kerüljön kialakításra a szükséges számú várakozóhely kérelmező költségére szürke térkő burkolattal történő kialakítással. Amennyiben ezen a helyszínen nem lehetséges úgy a Bizottság engedélyezi, hogy a Gálcsék utca – Szilassy utca kereszteződésétől és a Gálcsék utca 10-12. sz. ingatlan bejáratától a Széchenyi utca irányába 3-3 db várakozóhely kerüljön kialakításra.

Határidő: azonnal

Felelős: Műszaki Osztály - Főmérnökség

K.m.f.

Kriksz István s.k.
a bizottság elnöke

A kivonat hitelül:

Kovács Tímea



V á c a D u n a k a n y a r s z í v e