


**Meglévő északi, 2-es főút felőli homlokzat M 1:100**

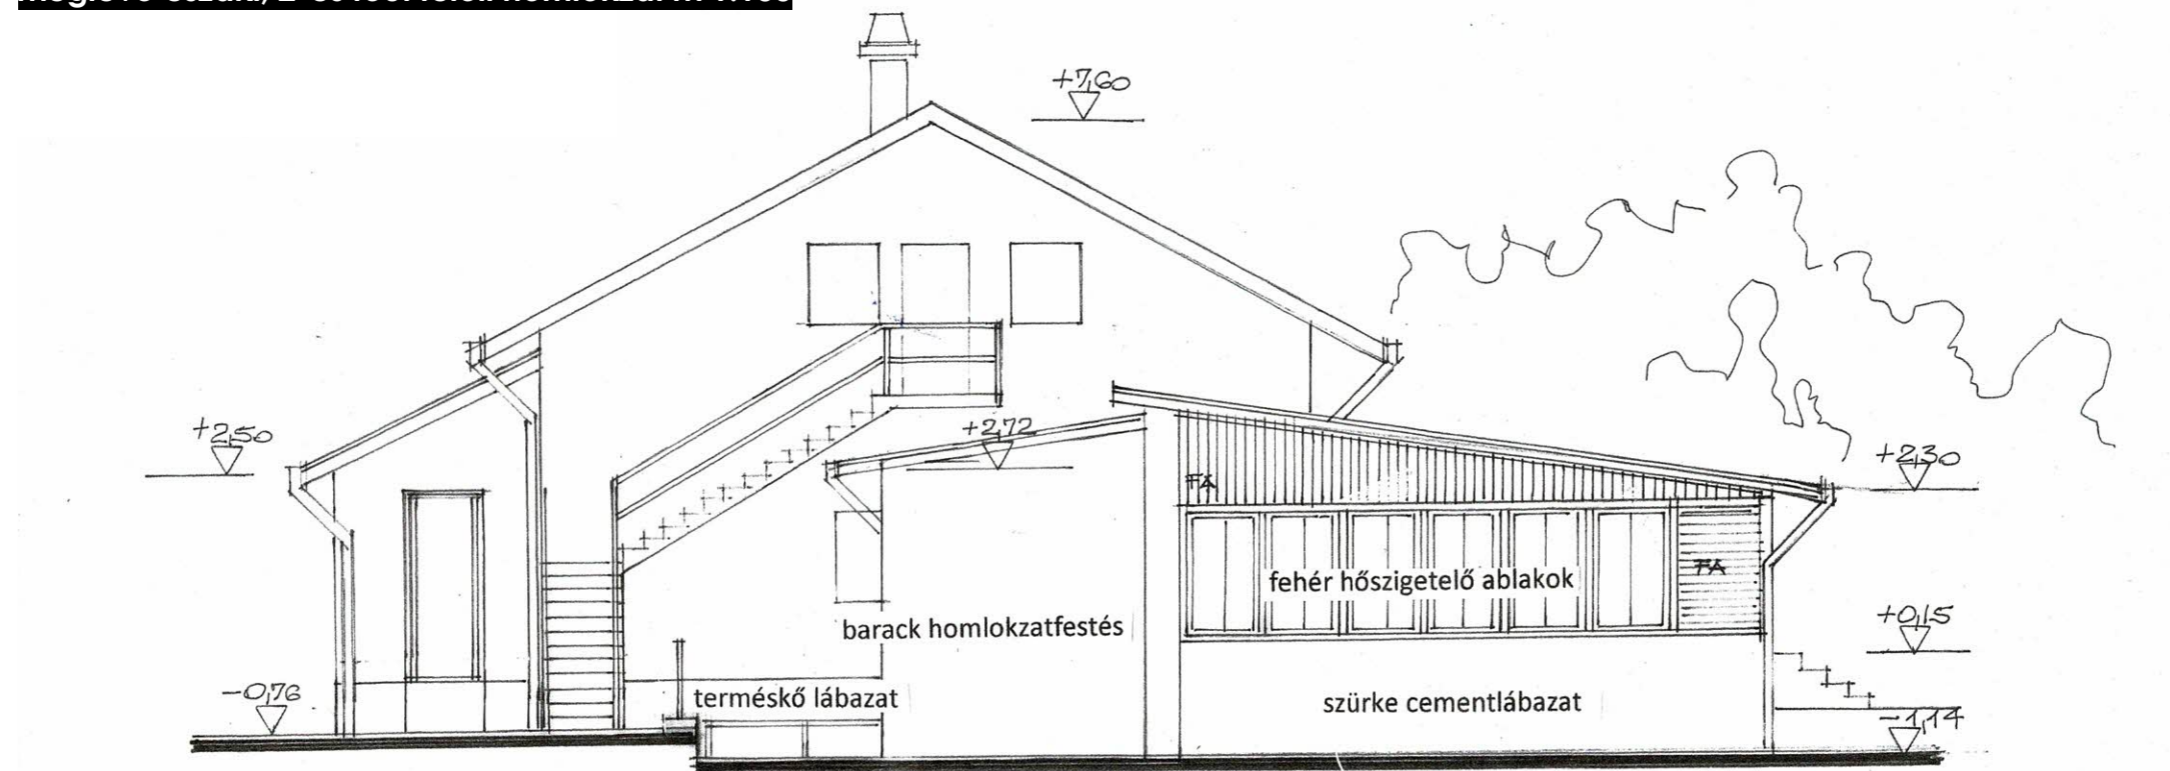

A felmérési rajzokat készítette: Huszák Jánosné okl. magaspítő üzemmérnök, azokat az ő hozzájárulásával használtuk fel!

**Tervezett északi, 2-es főút felőli homlokzat M 1:100**

