


**Meglévő keleti homlokzat M 1:100**

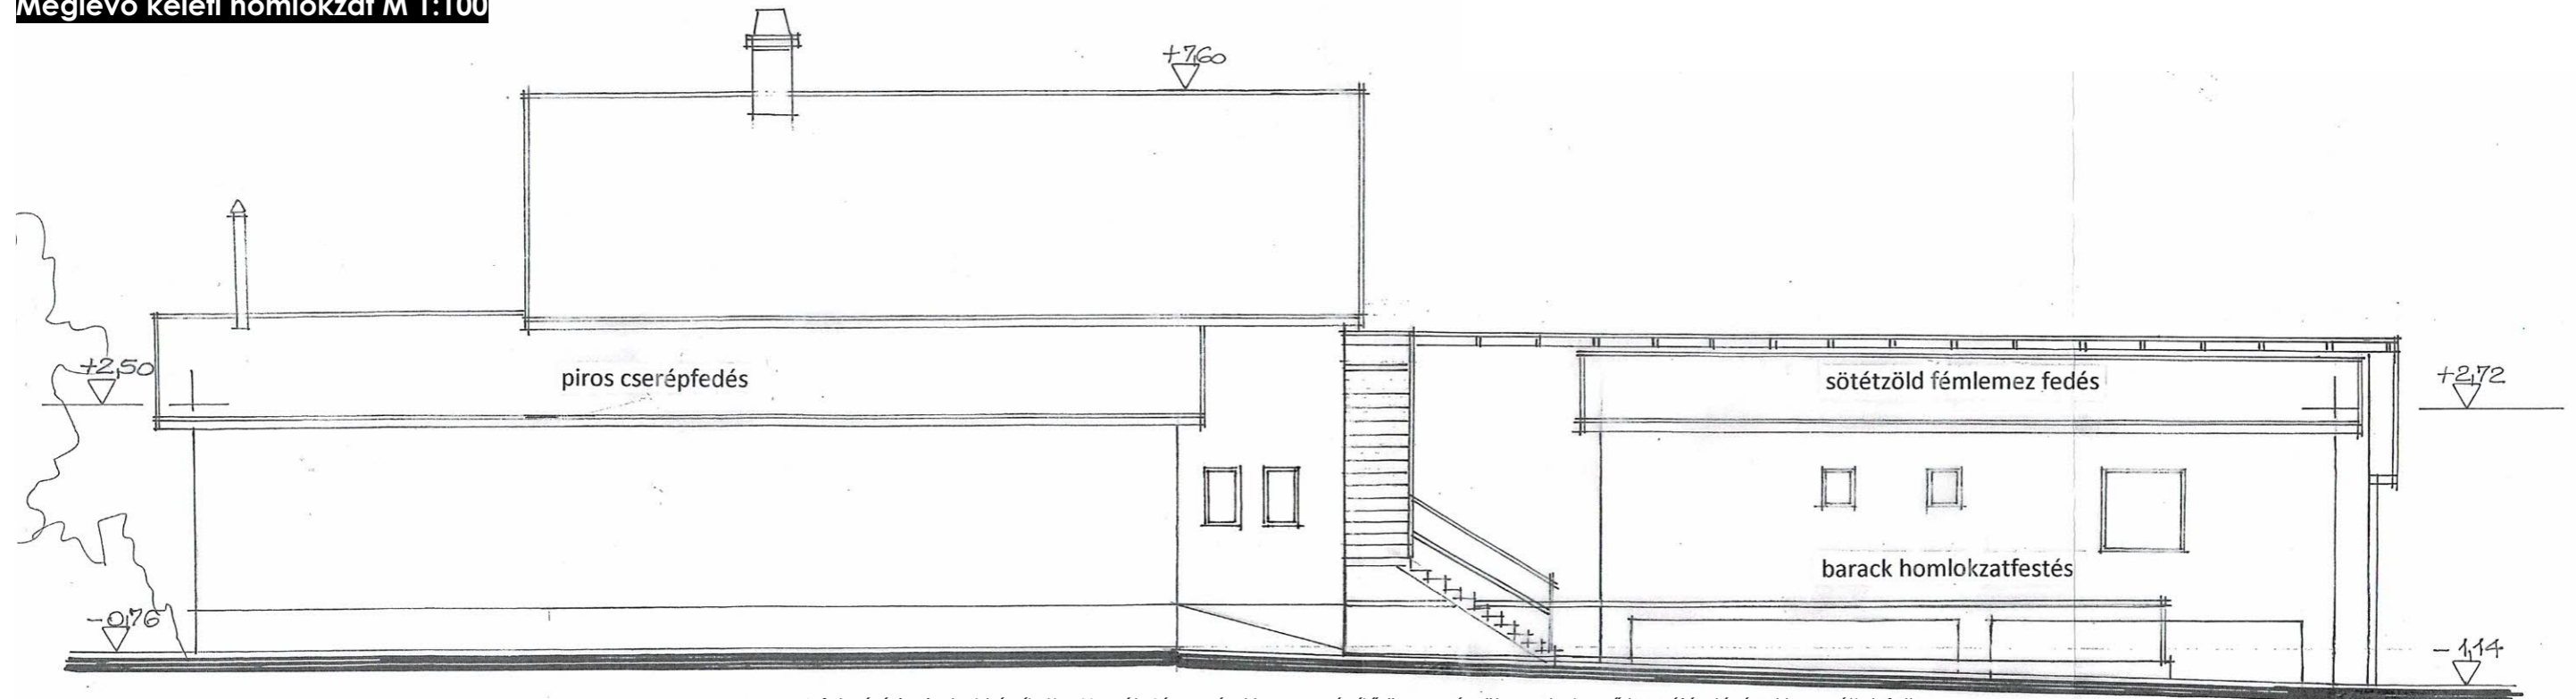

A felmérési rajzokat készítette: Huszák Jánosné okl. magaspító üzemérmnök, azokat az ő hozzájárulásával használtuk fel!

**Tervezett keleti homlokzat M 1:100**

