




Délnyugati homlokzat 1:200

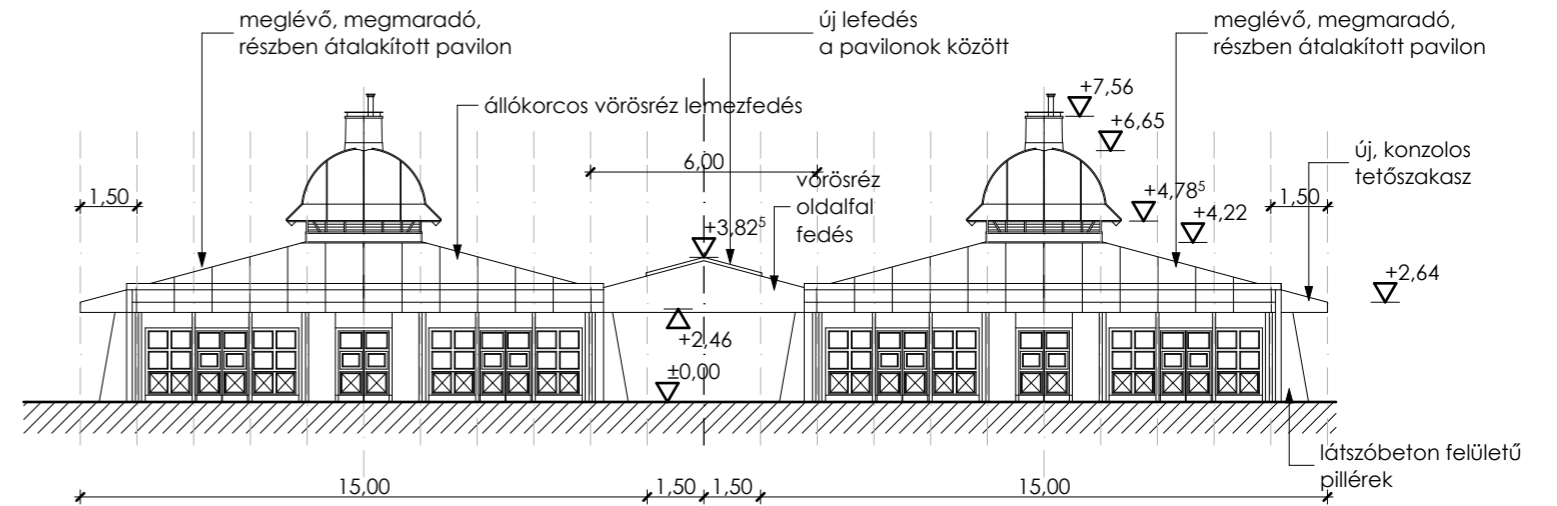


Délkeleti homlokzat 1:200

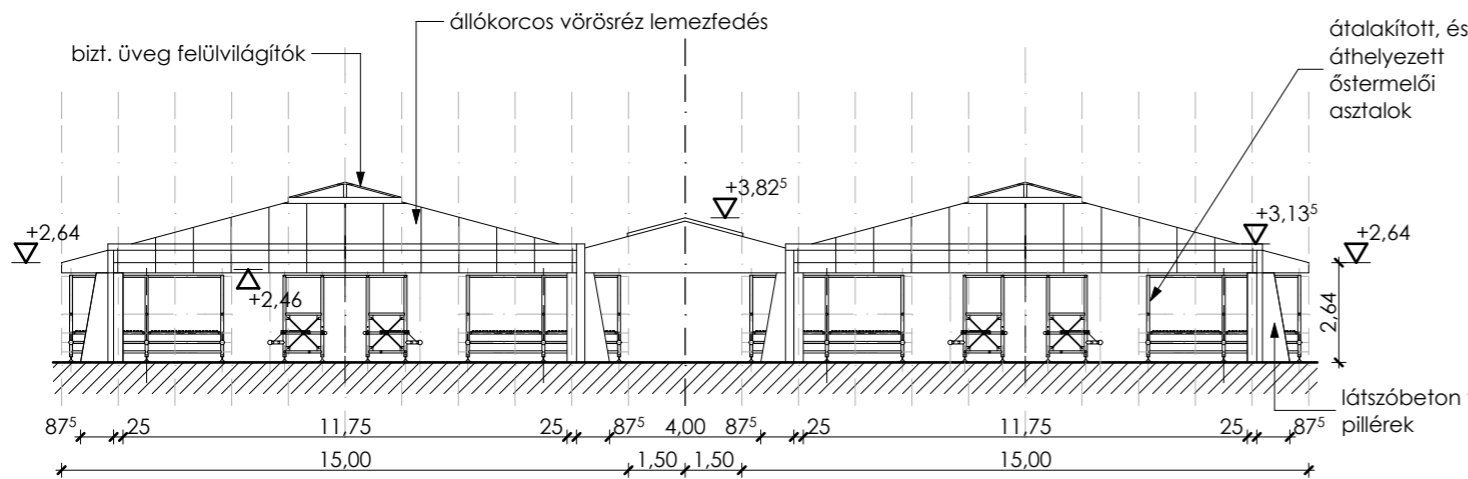

Északnyugati homlokzat 1:200

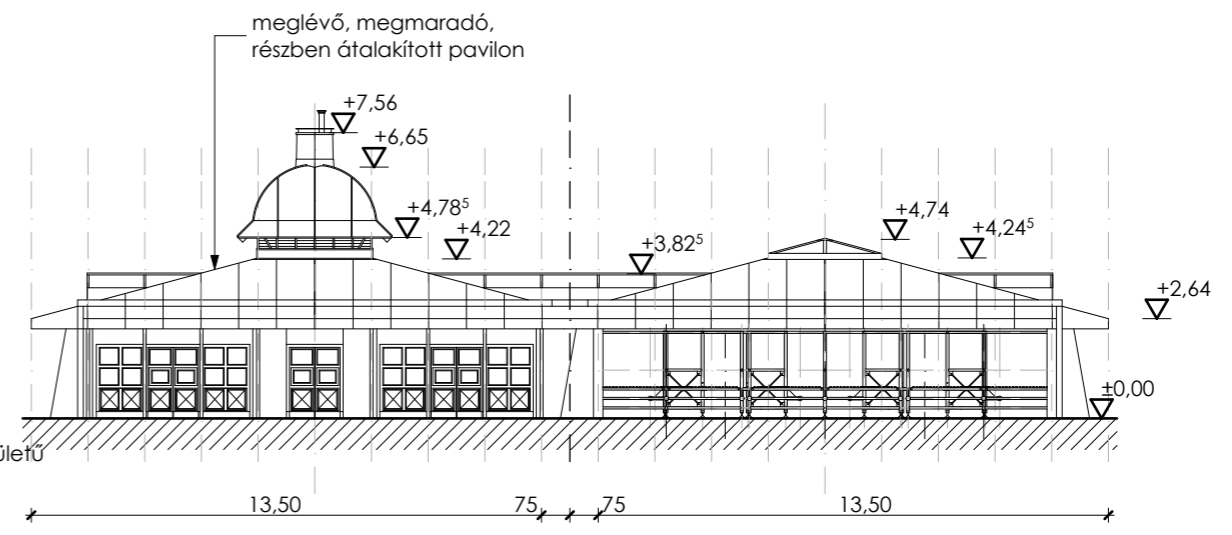

Északkeleti homlokzat 1:200

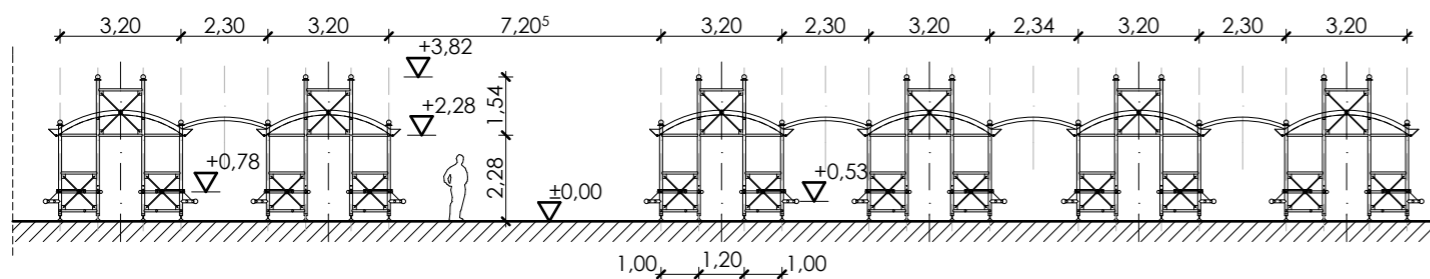

Meglévő, felújított, átalakított őstermelői asztalok nézete  
Délkeleti homlokzat 1:200

±0,00=113,70 mBf  
zöldéses pavilonok  
földszinti padlószintje

TERVEZŐ: <b>SÁROS ÉS TÁRSA ÉPÍTÉSZIRODA BT.</b> 1074 B p. Barát utca 11. e-mail: saros1@t-online.hu Iroda: 1114 Bp., Villányi út 8. III. 2. Tel/Fax: 209-1174. Tel.: 209-1173 ASÁROS ÉS TÁRSA ÉPÍTÉSZIRODA BT. A KÖSKÁROLY EGYESÜLET TAGJA		KÁROLY EGYESÜLET	Rajzszám:  <h1>É-05</h1>
FELELŐS ÉPÍTÉSZ TERVEZŐ: SÁROS LÁSZLÓ GYÖRGY DLA Ybl-díjas építész, É1-01-1826		A VÁCI KÖZPONTI PIAC FELÚJÍTÁSÁNAK, ÉS ÁTALAKÍTÁSÁNAK TANULMÁNYTERVE	
ÉPÍTÉSZ TERVEZŐ: Pusztai Róbert okleveles építész É 13-1318		MEGBÍZÓ: Vác Város Önkormányzata, 2600 Vác, Március 15. tér 11.	
SZAKÁGI TERVEZŐK: Zoltán Katalin okleveles építőmérnök T-T-TELL 13-0695		Ez a rajz legálisan vásárolt szoftverrel készült. <b>TANULMÁNY- TERV</b>	
		Lépték: <h1>M=1:200</h1>	
		Budapest, 2014. október	
EZ A TERV A SÁROS ÉS TÁRSA ÉPÍTÉSZIRODA SAJÁT SZELLEMI TULAJDONA ÉS MINT ILYEN A SZERZŐI JOGRÓL SZÓLÓ 1999. ÉVI LXXVI. TÖRVÉNY VÉDELME ALATT ÁLL.			