Érkezett: 2020 JÚN 17.
Iktatószám: VV/1071-1/2020
Melléklet: 0 db
Előadó: Postáné M. Judit
Irattári tételszám:
Alapszám:

Kérelem

Alulírott Bánáti Attila a Priway Kft. ügyvezetője kérem a váci 1899/9 hrsz-n található, Vác Brusznyai Árpád utca 6. alatti, a Szérűskerti Iskolavárosba található „volt Komber" néven ismert épületegyüttes bérleti díjfizetés felfüggesztését a kialakult helyzetre való tekintettel.

PRIWAY Kft.
2600 Vác, Szent László [illegible]
Köz.adószám:HU 12035205
IBAN HU 85-10201006-50182953-[illegible]
EURO: HU 68-10401103-49565057-[illegible]
SWIFT kód: OKHBHU[illegible]

2020.06.16.

Köszönettel Bánáti Attila

Priway Kft.

Vác Városfejlesztő Kft

2020 JÚN 08

Vác Város Önkormányzata
Vác
Március 15. tér 11.
2600

tárgy: *bérleti szerződés meghosszabbítása*

Tisztelt Önkormányzat!

A Vác Város Önkormányzat mint bérbeadó és a dm Kft. (székhely: 2046 Törökbálint, DEPO Pf.: 4.; Cg. szám: 13-09-0786006; adószám: 11181530-2-44) mint bérlő között 2011. február 22-én bérleti szerződés (a továbbiakban: **„Bérleti Szerződés"**) jött létre a 2600 Vác, Széchenyi u. 15-17. (Görgey u. 2.) szám alatti, 274 m^2 alapterületű üzlethelyiség mint bérlemény tárgyában. A Bérleti Szerződés határozott időtartama 2020. szeptember 30. napján lejár.

Az önkormányzat tulajdonában álló lakások és nem lakás céljára szolgáló helyiségek bérletéről, valamint elidegenítésükről szóló, Vác Város Önkormányzat által megalkotott 21/2014. (VI.20.) számú rendelet 28. § (7) bekezdése szerint a bérbeadó a határozott idejű bérleti jogviszonyban álló bérlőnek a bérlet lejártát megelőzően benyújtott kérelme alapján dönthet úgy, hogy pályázati kiírás nélkül meghosszabbítja a bérleti jogviszonyt újabb határozott időtartamra.

A dm Kft. ezúton kéri T. Önkormányzatot, hogy járuljon hozzá a Bérleti Szerződés határozott időtartamának 5 (öt) évvel, 2025. szeptember 30. napjáig történő meghosszabbításához.

Kelt: Törökbálint, 2020. 06.03.

Érkezett: 2020. 06. 10.
Iktatószám: VVF/1035-1/2020
Melléklet: – db
Előadó: Poshné M. Judit
Irattári tételszám: .....
Alapszám:

dm Kft.
Bérlő
képviseli: Görgey András ügyvezető és

dm Kft.
Képv.: Görgey András ügyvezető igazgató
és Kovács Miklós cégvezető

dm Kft.
2046 Törökbálint, Depo Pf.4.
Bank: Citibank Rt.
10900021-60000001-01030067
Adóig.szám: 11181530-2-44

Vác Város Önkormányzat
2600 Vác
Március 15. tér 11.

Érkezett: 2020 JÚN 17.
Iktatószám: VV/1/1075-1/2020
Melléklet: 0 db
Előadó: Postáné K. Judit
Irattári tételszám:
Alapszám:

Tárgy: kérelem

KÉRELEM

Tisztelt Polgármester Úrnő,

Alulírott Hajnal Zsolt András a Zöld Híd B.I.G.G. Nonprofit Kft. ügyvezetője, az alábbi ügyben kívánnék kérelmet előterjeszteni.

A 2600 Vác, Zrínyi utca 9., 2707/1/A/15 hrsz-ú, 56 m2 alapterületű helységet 2020. augusztus 01.től a Zöld Híd B.I.G.G. Nonprofit Kft. kívánja térítésmentesen használni közfeladat ellátás céljából

Tisztelettel:

Gödöllő 2020.06.11.

Zöld Híd B.I.G.G. Nonprofit Kft. Zöld Híd B.I.G.G. NONPROFIT Ügyvezető igazgató

.....
Hajnal Zsolt András
Ügyvezető

Verze B.

Kezeli e kérelmi díj?

Vác Város Önkormányzata

Vác
Március 15. tér 11.
2600

VÁC VÁROS POLGÁRMESTERE

Matkovich Ilona Polgármester Asszony

részére

Tisztelt Önkormányzat! Tisztelt Polgármester Asszony!

Alulírott Steidl Sándor (2600 Vác, [redacted], 2600 Vác, Széchenyi utca 16. szám alatti ingatlanok ügyében az alábbiakkal fordulok Önökhöz:

Tulajdonomat, illetve az általam képviselt és tulajdonolt Steidl Kft. tulajdonát képezik a váci ingatlan nyilvántartásban 3086 hrsz. alatt felvett ingatlanon kialakításra került 3086/A/3, 3086/A/4, 3086/A/5, 3086/A/6, 3086/A/7, illetve 3086/A/8 hrsz. alatt felvett társasházi ingatlanok.

A fenti társasházban Vác Város Önkormányzata tulajdonnal rendelkezik a 3086/A/1 hrsz. alatt felvett 58m^2 alapterületű, valamint a 3086/A/2 hrsz. alatt felvett 30m^2 alapterületű üzlethelyiség megjelölésű ingatlanok felett.

A társasház természetben a 2600 Vác, Széchenyi utca 16. szám alatt található.

Jelen levelemmel azzal a kéréssel és kérelemmel fordulok Önökhöz, hogy amennyiben ennek jogi és pénzügyi lehetőségei fennállnak, biztosítsák részemre azt, hogy a társasházban lévő, az Önkormányzat tulajdonában álló fenti ingatlanokat, mint a társasház albetéteinek többségi tulajdonosa megvásárolhassam.

Tájékoztatom Önöket arról, hogy az ingatlanok vételárának megfizetésére képes vagyok, az ingatlanok vételára rendelkezésemre áll.

Vác, 2020. június 8.

Érkezett: 2020 JÚN 19.
Iktatószám: VV/1077-1/2020
Melléklet: 0 db
Előadó: Rostáné M. Judit
Irattári tételszám:
Alapszám:

Levelem pozitív fogadtatásában bízva, maradok tisztelettel:

Steidl Sándor

Zimbra **postane.judit@vacholding.hu**

Kérelem!

Feladó : tamás semsei <
Tárgy : Kérelem!
Címzett : postane judit <postane.judit@vacholding.hu>

Cs, 2020. jún.. 25., 8:33

Kedves Judit!

Kérelmet szeretnék benyújtani a következő címen lévő(Vàc Park utca1/5) 137,56 m2-es levàlasztott raktàr részre.
A jelenlegi àllapot szerint vezetékes víz és kiépített villamos hàlózat nincs a helységben.Egyik oldalt falazat màsik oldalt drótfonat hàló vàlasztja el a szomszédos helységektől.
A vízre és villanyra későbbiekben sem tartanék igényt mivel sajàt dolgaim tàrolàsàra hasznàlnàm.
Meglévő bejàrati ajtó zárszerkezet javítàsàt,nyithatósàgànak javítàsàt önköltségből magamra vàllalnàm.

Körném szíves elbíràlàsukat egy korrekt habi bérleti díj megàllapítàsàban!

Üdvözlettel és Köszönettel!

Semsei Tamàs

Érkezett: 2020 JÚN 25
Iktatószám: NF 1.1129-1/2020
Melléklet: 0 db
Előadó: Postáné M. Judit
Irattári tételszám:
Alapszám:

FELMÉRÉSI VÁZRAJZ

II. SZ. TELEP
2. ÉPÜLET
FÖLDSZINT

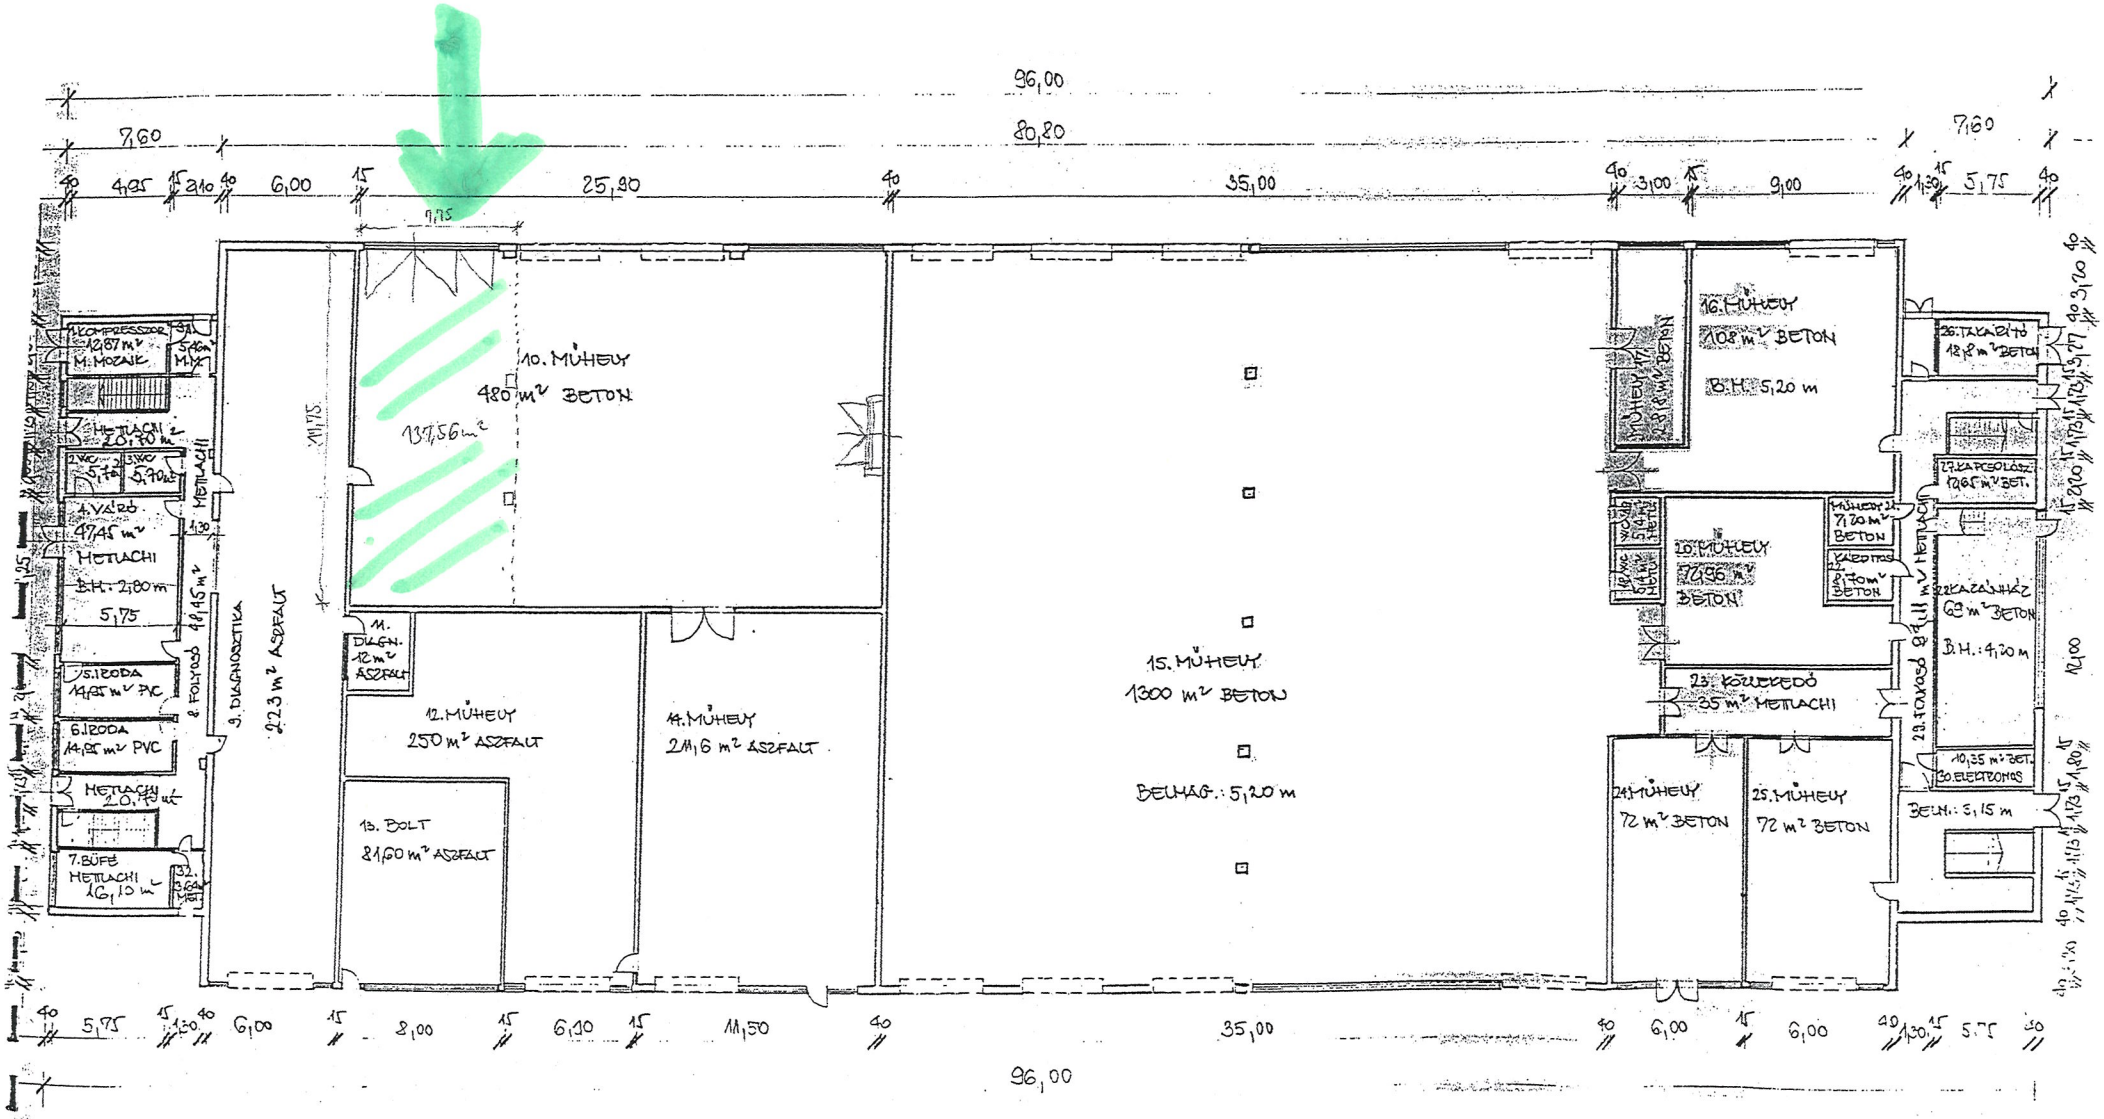

M= 1:250

243

Érkezett: 2020 JÚN 23.
Iktatószám: VVF/1096-1/2020
Melléklet: 0 db
Előadó: Rostáné M. Judit
Irattári tételszám:
Alapszám:

BÉRETI KÉRELEM

Tisztelt Cím!

Társaságom a Stafétaház Kft. (Székhely: 2600 Vác, Káptalan u. 6. Asz.:23781144-2-13) kibérelné a jelenleg üresen álló, Vác Város Önkormányzat tulajdonában képező 2600 Vác, Széchenyi u. 25 szám alatt található 2db tárolót. (Hrsz: 3299/A/3 földszinti raktár, mely 11,08 m2 és 12,14 m2) A tárolók a jelenleg zajló tetőcsere és tetőtér beépítés alatt raktározás céljára szolgálnának.

Vác, 2020.06.23.

Köszönettel: Komáromi Zsolt

Stafétaház Kft.
2600 Vác, Káptalan u. 6.
Adószám: 23781144-2-13

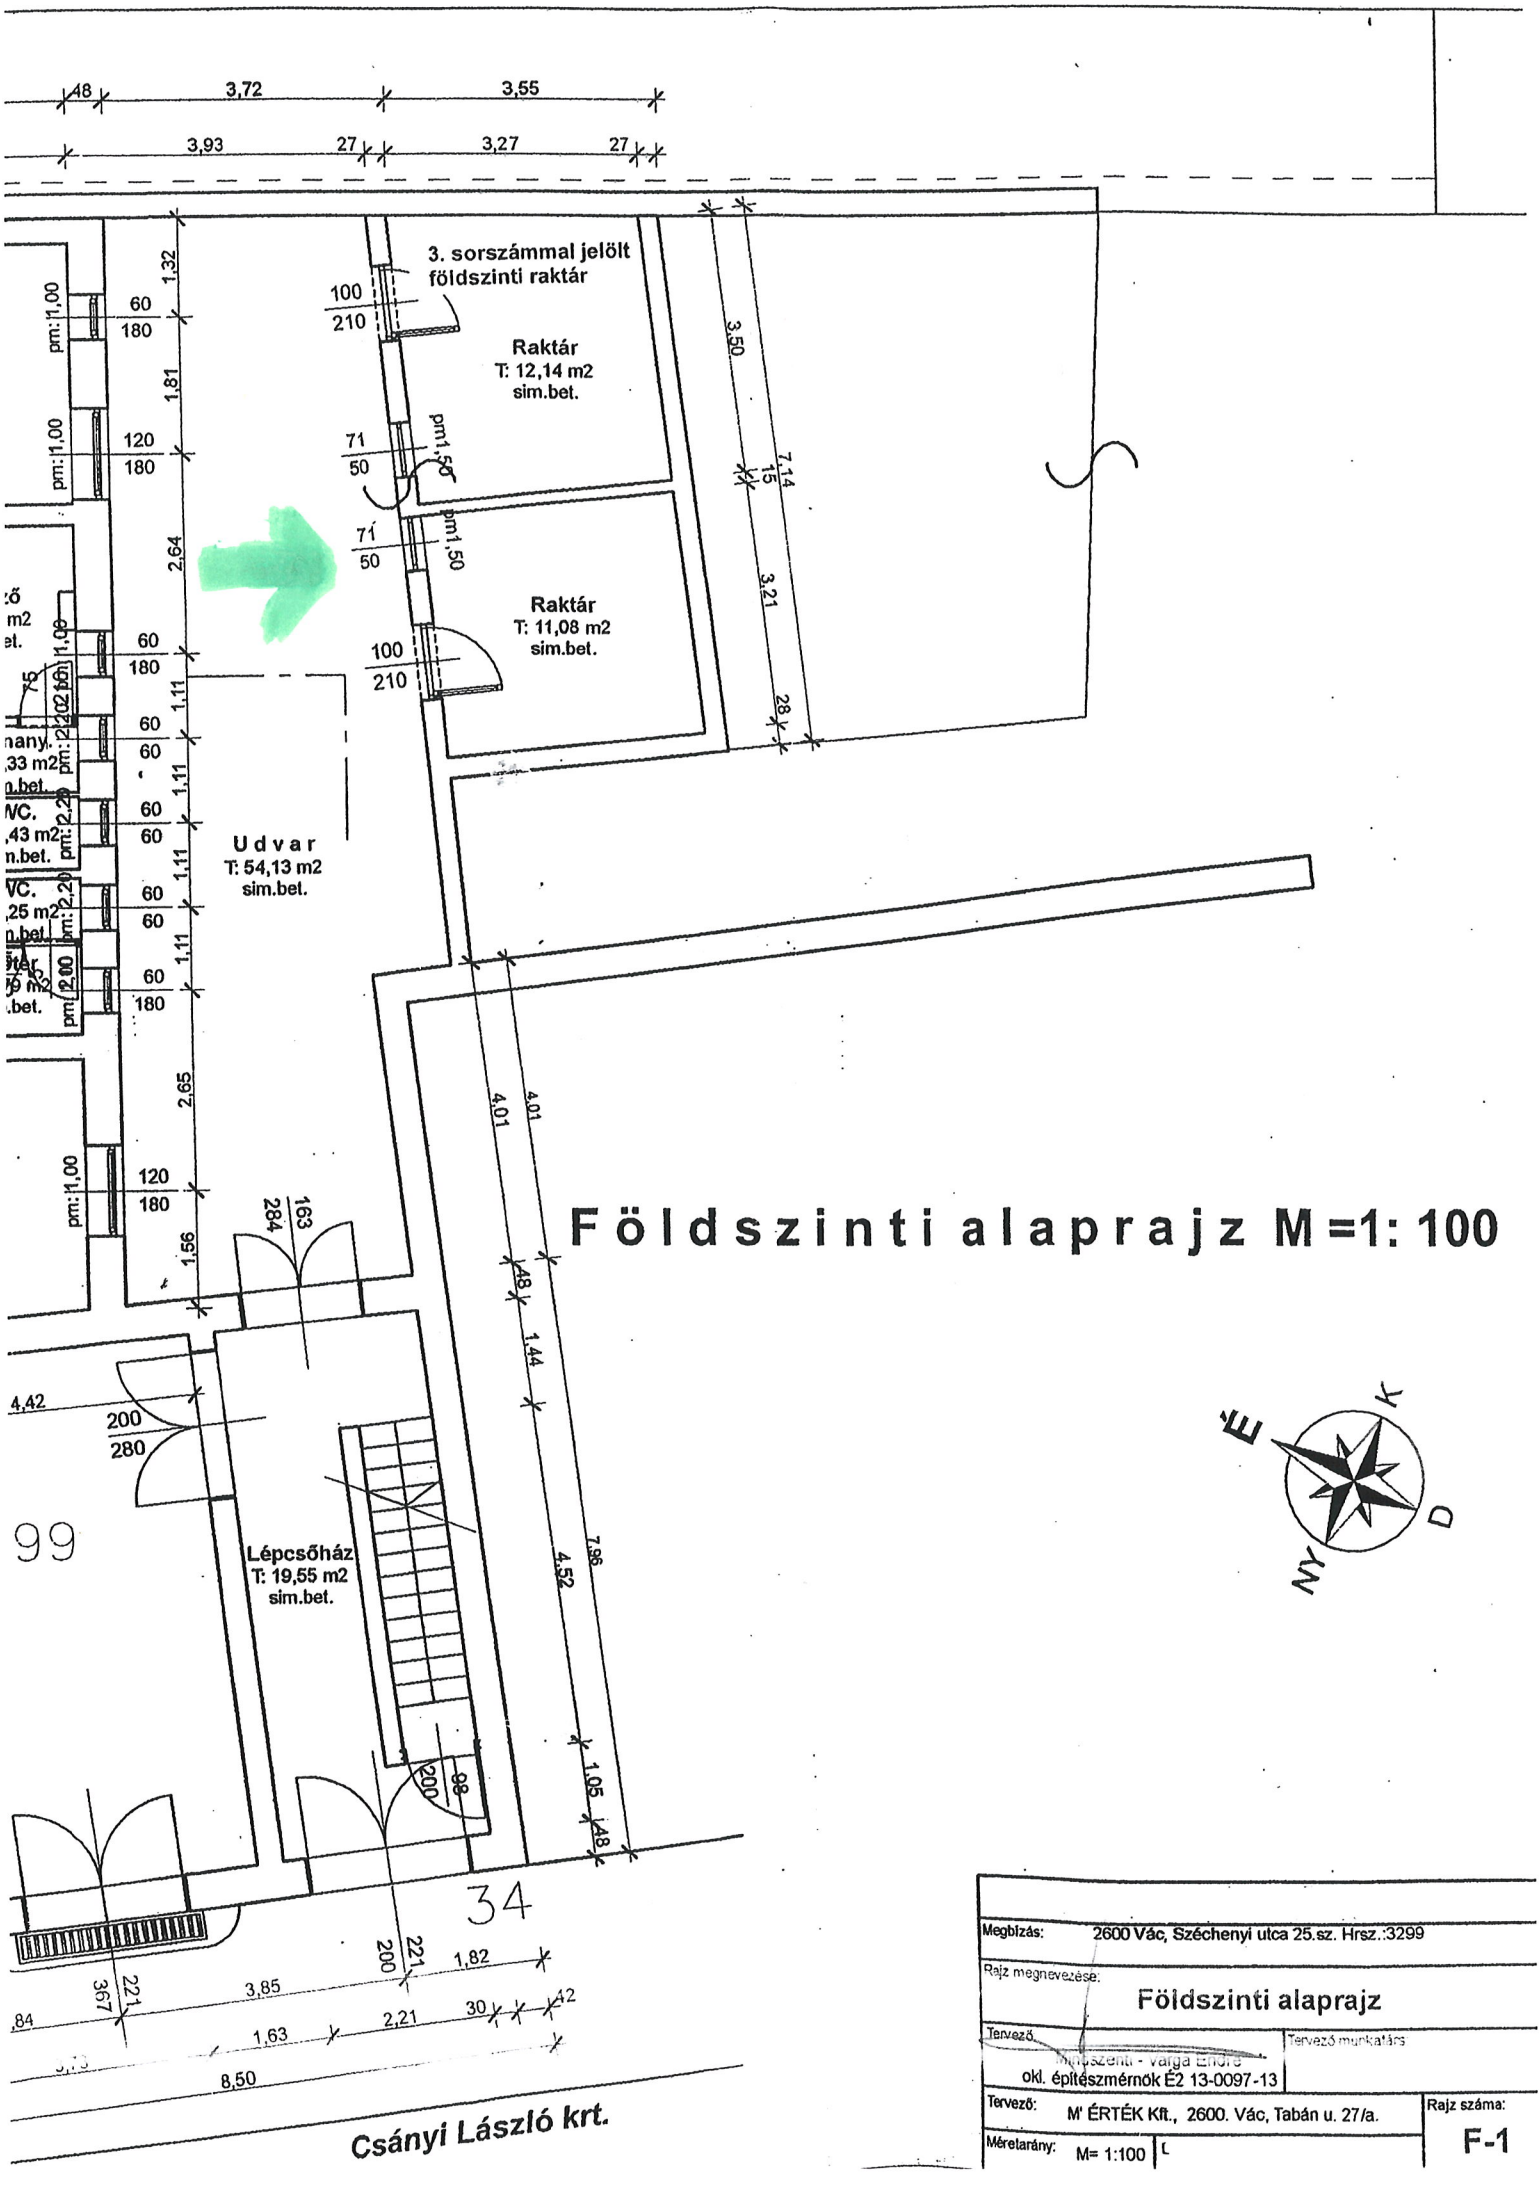

Megbízás:	2600 Vác, Széchenyi utca 25.sz. Hrsz.:3299
Rajz megnevezése:	Földszinti alaprajz
Tervező:	okl. építészmérnök É2 13-0097-13
Tervező munkatárs:	
Tervező:	M' ÉRTÉK Kft., 2600. Vác, Tabán u. 27/a.
Méretarány:	M= 1:100
Rajz száma:	F-1

1. Az alaprajzon 1. sorszámmal jelölt 3299/A/1 helyrajzi szám alatti földszinti üzlet, melynek helyiségei a üzlettér 61,85 m2, raktár 16,32 m2, közlekedő 9,89 m2, előtér 1,97 m2, WC 1,43 m2, zuhanyzó 1,33 m2, öltöző 5,74 m2 összesen: 98,53 m2 és hozzá tartozik a közös tulajdonból 150/1000-ed tulajdoni hányad.
A 1 sorszámú üzlet műszaki leírás szerinti 98,53 m^2 alapterülettel és az osztatlan közös tulajdonból hozzátartozó 150/1000 résszel, mely Vác Város Önkormányzat alapító kizárólagos 1/1 arányú tulajdonát képezi.

2. Az alaprajzon 2. sorszámmal jelölt 3299/A/2 helyrajzi szám alatti földszinti üzlet, melynek helyiségei üzlettér 89,05 m2, üzlettér 15,53 m2 raktár 6,84 m2, előtér 1,79 m2, WC 1,25 m2, összesen: 114,46 m2 és hozzá tartozik a közös tulajdonból 174/1000-ed tulajdoni hányad.
A 2 sorszámú üzlet műszaki leírás szerinti 114,46 m^2 alapterülettel és az osztatlan közös tulajdonból hozzátartozó 174/1000 résszel, mely Vác Város Önkormányzat alapító kizárólagos 1/1 arányú tulajdonát képezi.

3. Az alaprajzon 3. sorszámmal jelölt 3299/A/3 helyrajzi szám alatti földszinti raktár, melynek helyiségei raktárhelyiség 11,08 m2, raktárhelyiség 12,14 m2 összesen: 23,22 m2 és hozzá tartozik a közös tulajdonból 35/1000-ed tulajdoni hányad.
A 3 sorszámú raktár műszaki leírás szerinti 23,22 m^2 alapterülettel és az osztatlan közös tulajdonból hozzátartozó 35/1000 résszel, mely Vác Város Önkormányzat alapító kizárólagos 1/1 arányú tulajdonát képezi.

4. Az alaprajzon 4. sorszámmal jelölt 3299/A/4 helyrajzi szám alatti emeleti üzlet, melynek helyiségei előtér 1,85 m2, üzlettér 30,43 m2, üzlettér 119,64 m2, üzlettér 16,79 m2, tárgyaló 28,47 m2, előtér 4,34m2, iroda 8,73 m2, kézmosó 1,83 m2, WC 1,44 m2, zuhanyzó 5,62 m2, összesen 219,14 m2 és hozzá tartozik a közös tulajdonból 331/1000-ed tulajdoni hányad, valamint 4,74 m2 alapterületű erkély.
A 4 sorszámú üzlet műszaki leírás szerinti 219,14 m^2 alapterülettel és az osztatlan közös tulajdonból hozzátartozó 331/1000 résszel, mely Vác Város Önkormányzat alapító kizárólagos 1/1 arányú tulajdonát képezi.

5. Az alaprajzon 5. sorszámmal jelölt 3299/A/5 helyrajzi szám alatti tetőtér, melynek területe összesen 50,10 m2 és hozzá tartozik a közös tulajdonból 75/1000-ed tulajdoni hányad.
A 5 sorszámú tetőtér műszaki leírás szerinti 50,10 m^2 alapterülettel és az osztatlan közös tulajdonból hozzátartozó 75/1000 résszel, mely Vác Város Önkormányzat alapító kizárólagos 1/1 arányú tulajdonát képezi.

6. Az alaprajzon 6. sorszámmal jelölt 3299/A/6 helyrajzi szám alatti tetőtér, melynek területe összesen 51,16 m2 és hozzá tartozik a közös tulajdonból 77/1000-ed tulajdoni hányad.
A 6 sorszámú tetőtér műszaki leírás szerinti 51,16 m^2 alapterülettel és az osztatlan közös tulajdonból hozzátartozó 77/1000 résszel, mely Vác Város Önkormányzat alapító kizárólagos 1/1 arányú tulajdonát képezi.

7. Az alaprajzon 7. sorszámmal jelölt 3299/A/7 helyrajzi szám alatti tetőtér, melynek területe összesen 51,60 m2 és hozzá tartozik a közös tulajdonból 78/1000-ed tulajdoni hányad.
A 7 sorszámú tetőtér műszaki leírás szerinti 51,60 m^2 alapterülettel és az osztatlan közös tulajdonból hozzátartozó 78/1000 résszel, mely Vác Város Önkormányzat alapító kizárólagos 1/1 arányú tulajdonát képezi.

Dr. Házy Dorottya
Ügyvédi Iroda
Dr. Házy Dorottya
2600 Vác, [illegible] u. 18.
Adószám: [illegible]

Vác Város Önkormányzat
Gazdasági-Városüzemeltetési és Vagyongazdálkodási Bizottság

KIVONAT

a Gazdasági-Városüzemeltetési és Vagyongazdálkodási Bizottság 2018. április 16-án megtartott üléséről készült jegyzőkönyvből

Tárgy: Ingatlanügyek - Az önkormányzati tulajdonú, Vác, belterület 1575/24 hrsz-ú, kivett közterületen található felépítmények hasznosítása („Radnóti úti buszmegálló/pavilonok")

57/2018. (IV. 16.) sz. Gazdasági-Városüzemeltetési és Vagyongazdálkodási Bizottság határozata

Vác Város Képviselő-testület Gazdasági-Városüzemeltetési és Vagyongazdálkodási Bizottsága úgy dönt, hogy a Z-327/2013.(X.07.) számú határozatát visszavonja, és felkéri a Váci Városfejlesztő Kft. Vagyonhasznosítási részlegét, hogy a Vác belterület 1575/24 hrsz-ú, kivett közterületen található két építmény kiemelését végeztesse el és az ingatlan-nyilvántartásban történő változást követően az értékbecslést készíttesse el.
Az értékbecslés ismeretében a Bizottság dönt az értékesítés feltételeiről.

Határidő: folyamatos

Felelős: Váci Városfejlesztő Kft.
Vagyonhasznosítási részleg

K.m.f

Balkovics Péter s.k.
a bizottság elnöke

A kivonat hiteléül:

.....
Kovács Tímea

SZAKÉRTŐI JELENTÉS

Megbízó:	**VÁCI VÁROSFEJLESZTŐ KFT.** **2600 Vác, Köztársaság út 34.**
Készítette:	CONZUS GROUP Igazságügyi Szakértő Kft. 1055 Budapest, Honvéd utca 22. lh.: B. I. emelet 2.
Értékelés tárgya:	**2600 Vác, Radnóti Miklós út 1575/29 hrsz. szám alatti, 1575/29 helyrajzi számú ingatlan 1/1 tulajdoni hányada**
Értékelés célja:	Ingatlan piaci (forgalmi) értékének megállapítása
Értékelés fordulónapja:	2020. június 12.
Szakvélemény érvényessége:	90 nap
Ingatlan forgalmi értéke:	**3 700 000 Ft,** azaz **Hárommillió-hétszázezer Forint**
Alapelvek:	Az ingatlan értékesítése esetén, a vételár számviteli elszámolásánál az itt megállapított forgalmi (piaci) értéket általános forgalmi adót nem tartalmazó, nettó értéknek kell tekinteni. A meghatározott érték per-, teher- és igénymentes állapotra vonatkozik.

conzus

Conzus Group Igazságügyi Szakértő Kft.
1055 Budapest, Honvéd u. 22. I/2.
adószám: 25789502-2-41
cgj. szám: 01-09-289006
nyilv. szám: 010725
sz.szám: 10403253-50526752-84511003

Hodula Gábor
ingatlanvagyon-értékelő
szám.: 1050/2019

Nagy Emil
ügyvezető
ingatlanvagyon-értékelő
ny.sz. 719/2001
PMIK szám: 1602/2008

Vác külterületén lévő,általam bérelt területet szeretném megvásárolni.
HRSZ:21521
MVH ügyfélazonosító:10329086

Cim:[redacted]

Tisztelettel:Urbán Csaba

Vác. 2020.04.16.

Érkezett: 2020.04.22.
Iktatószám: VF/717-1/2020
Melléklet: - db
Előadó: Pauhus M. Judit
Irattári tételszám:
Alapszám:

3219 m², bérlője (bérlő)

Egyház neve dűlő

Nem hiteles tulajdoni lap

Nen

Nem hiteles tulajdoni lap

PEST MEGYEI KORMÁNYHIVATAL
VÁC 2600 Káptalan u. 1-3.

Olda

Nem hiteles tulajdoni lap - Szemle másolat

Megrendelés szám: 30005/25322/2020

2020.06.05

VÁC Szektor :

Zártkert 21521 helyrajzi szám

I.RÉSZ

1. Az ingatlan adatai:
   alrészlet adatok

művelési ág/kivett megnevezés/	min.o	terület ha m2	kat.t.jöv. k.fill.	aloszt ter ha
. szántó	6	3219	4.47	

1. bejegyző határozat: 37433/2006.05.12
   Ingatlan-nyilvántartás átalakítása a DAT forgalombahelyezésével.

II.RÉSZ

1. tulajdoni hányad: 1/1
   bejegyző határozat, érkezési idő: 37582/1991.11.19
   jogcím: tulajdonba adás
   jogállás: tulajdonos
   név: VÁC VÁROS ÖNKORMÁNYZAT
   cím: 2600 VÁC Március 15. tér 11.
   törzsszám: 15731302

III.RÉSZ

1. bejegyző határozat, érkezési idő: 43937/2011.08.22
   Vezetékjog
   VMB-III/2011 engedély számú (20187) Vác 0,4 kV-os 1.sz. fennálló vezeték javára a
   szerinti 15 m2 területnagyságra.
   jogosult:
   név: ELMŰ HÁLÓZATI ELOSZTÓ KFT. törzsszám: 13804983
   cím : 1132 BUDAPEST Váci út 72-74

TULAJDONI LAP VÉGE

Nem hiteles tulajdoni lap
Nem hiteles tulajdoni lap
nyító erővel nem rendel
ni lap

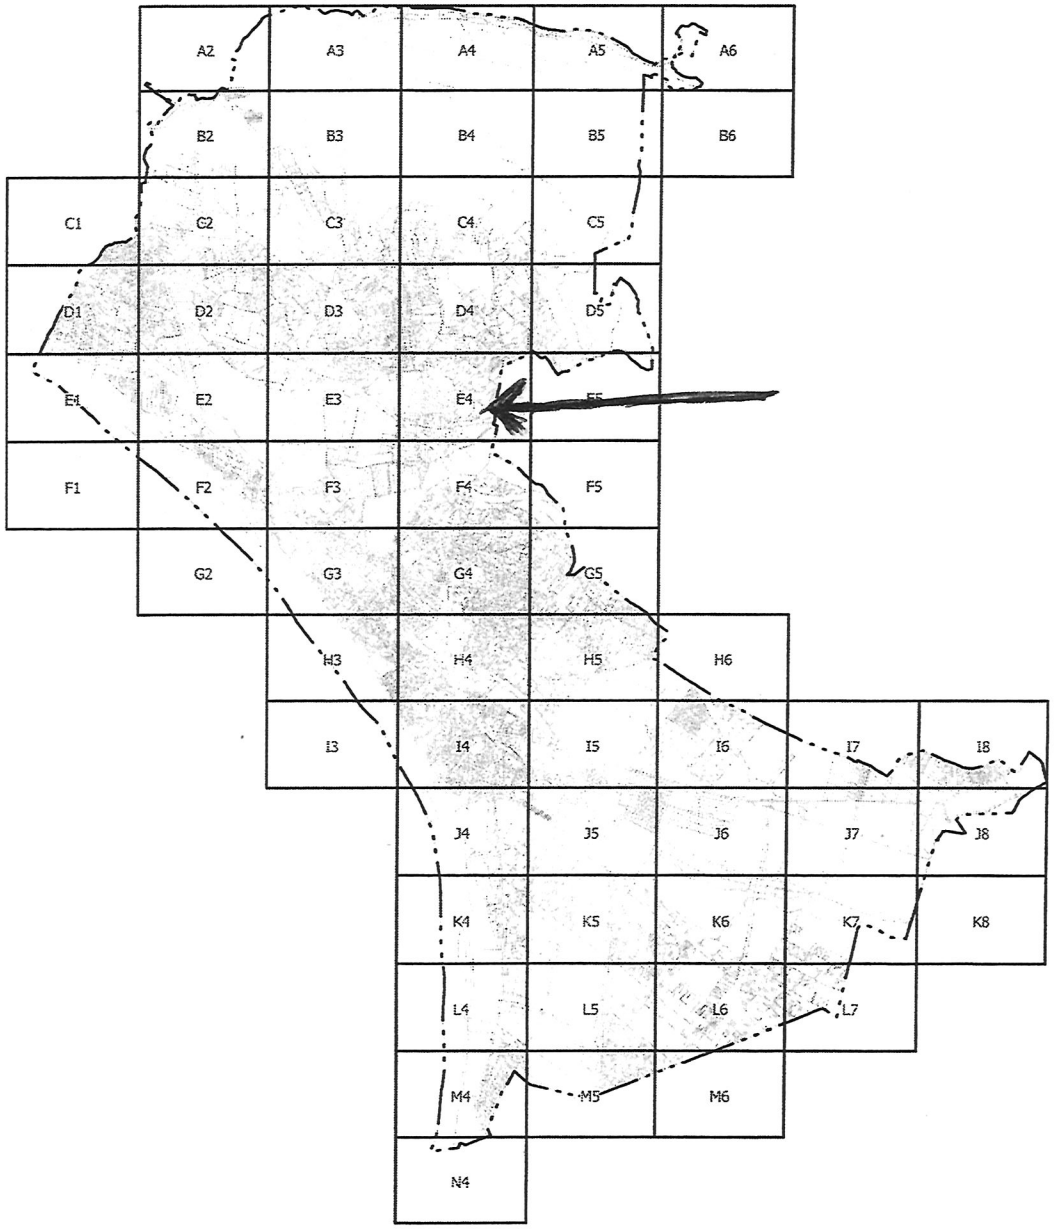

Hitelesítés: Vác Város Önkormányzat Képviselő-testülete a Szabályozási Terv felülvizsgálatát a 30/2017. (XI. 24.) sz. Önkormányzati rendelettel fogadta el.

polgármester

jegyző

Megbízó:

Vác Város Ökormányzat
2600 Vác, Március 15. tér 11.

Munka megnevezése:

Vác Város
Településfejlesztési Koncepciójának, és
Településrendezési eszközeinek felülvizsgálata

Tervlap címe:

Szabályozási terv

Tervlap jele: **SZT** Dátum: 2017. november hó

Méretarány, mértékléc:
A2-N4 szelvények -1:4000

0 20 60 100 200 300 500

Megjegyzés:

A tervlap alaptérképe az állami alapadatok felhasználásával készült.
Csak településrendezési célra használható!
A tervlap eltérő méretarányú másolatainál távolság mérésre
a mértéklécet kell használni.

Tervező:

PESTTERV

1085 Budapest, Kőfaragó u. 9.

Közreműködők:

Projektvezetés:	Mátyás-Varga Eszter okl. építészmérnök, településrendezési vezető tervező
Településrendezés:	Mátyás-Varga Eszter okl. építészmérnök, településrendezési vezető tervező (TT/1 01-4863)
	Makkai Krisztina (TT/01-4921)
Környezet- és tájtervezés:	Burányi Endre (TT/T; TK ; TR1 01-5104)
Közlekedés tervező:	Rhorer Ádám (01-3157 TK6)
Közmű tervező:	Dima András (MK-01-2130 TE, TH,TV)
Ügyvezető:	Schuchmann Péter (TR1-01-5068)
Tervlap, szerkesztés, grafika adatfeldolgozás:	Makkai Krisztina
	Bedő Ádám

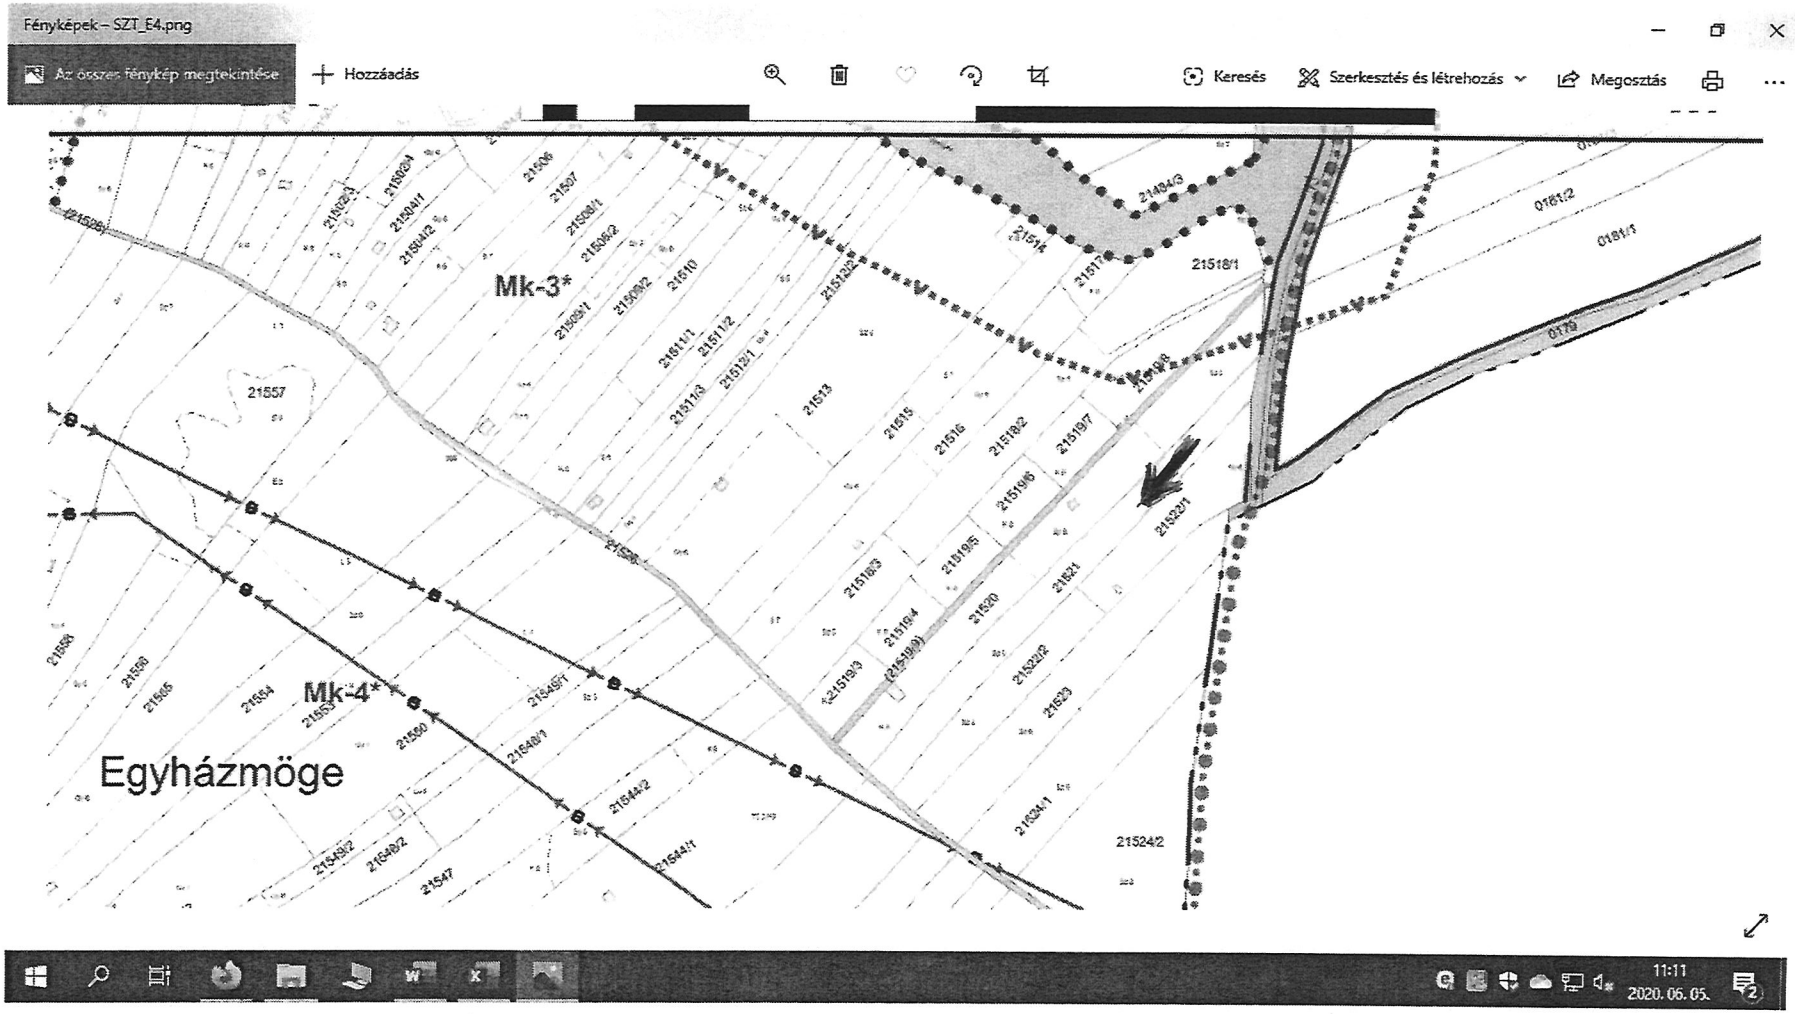
Fényképek – SZT_E4.png
Az összes fénykép megtekintése
Hozzáadás
Keresés
Szerkesztés és létrehozás
Megosztás
Mk-3*
Mk-4*
Egyházmöge
21557
21518/1
21524/2
11:11
2020. 06. 05.

Zimbra: Beérkező levelek
(9) Facebook
GISPÁN(hu)
varoshaza.vac.hu:8008/mapguide/vac/rkrg.php?pid=10002
Keresés
Legtöbbször látogatott
ne
Online Hiba Bejelentő
Számlák listája
GISPÁN(hu)
http://172.16.0.254:800...
http://varoshaza.vac.h...
LG Éles
KKR
KKR Teszt
TakarNet - Földhivatali...
Feladatok
HRSZ keresés
Helyrajzi szám:
21521
Fekvés:
Belterület
Külterület
Zártkert
Funkciók
Keresés indítása
Találatok
21521
Üzenet
21557
21513
21516
21518/1
21520
21523/1
21524/2
földügy
X: 657084.98, Y: 274329.00 (Meter)
1 Poligonizált földrészlet selected
1: 2000.00
613.83 x 301.63 (m)
Powered by
10:10
2020. 06. 05.

Zimbra

postane.judit@vacholding.hu

Vételi szándék.

Feladó : pozsgai attila <
Tárgy : Vételi szándék.
K, 2020. ápr.. 14., 11:07
Címzett : postane judit <postane.judit@vacholding.hu>

Tisztelt Váci Városfejlesztő KFT!
Meg szeretném vásárolni az általam bérelt Vác 20080 /5 hrsz - mú 476m2 területű "kért" művelési ágú ingatlant.
Köszönettel :
Pozsgai Attila
2600
An:
Sz:
Asz:

Az Android Outlook letöltése

Érkezett: 2020. 04. 14.
Iktatószám: VÜF-1459-1/2020
Melléklet: .....db
Előadó: Postané M. Judit
Irattári tételszám: .....
Alapszám:

árólag hivatalos irathoz csatolható!

VÁC Káptalan u 1- 3.

Műveb-O.
2020 MÁJ 07. Vác Város Hiv. Kft.

EGYSZERŰSÍTETT HATÁROZAT 789028/1/2020/2020.03.12

FÖLDHASZNÁLATI LAP - határozatszám szerinti

I.

A foldhasználó adatai:
Név:
Születési év: Azonosító: 1311000003014927
Anyja neve:
Cím:

II.

A használt földterület adatai:

VÁC zártkert 20080/5

Használat jogcíme: Haszonbérlet
Használat kezdete: 2020.01.03 Lejárati idő: 2024.09.30
Használat időtartama: 4 év 8 hó 28 nap (1733 nap)
Bejelentés iktatószáma: 789028/1/2020/2020.03.12
Jegyzet: II/1. (1.90)

---Alrészlet adatok---

Alr. jel	művelési ág(kivett megn.)	min. oszt.	terület (ha.m2)	Kat.jöv. (AK)
	kert	5	0.0476	1.90
Földrészlet összes terület:			0.0476	1.90
Összes használt terület:			0.0476	1.90

A határozat rendelkező részében foglaltak szerint a kérelmező földhasználatának a nyilvántartásába vétele megtörtént a földhasználati bejelentési adatlap, valamint a 2019. december 19-én kelt eredetben becsatolt haszonbérleti szerződés alapján, a 356/2007. (XII.23.) Korm. rendelet 6. § (3,5) bek., és a 2013. évi CXXII. törvény 56. § (3), 59. § (1) a) foglaltak szerint.

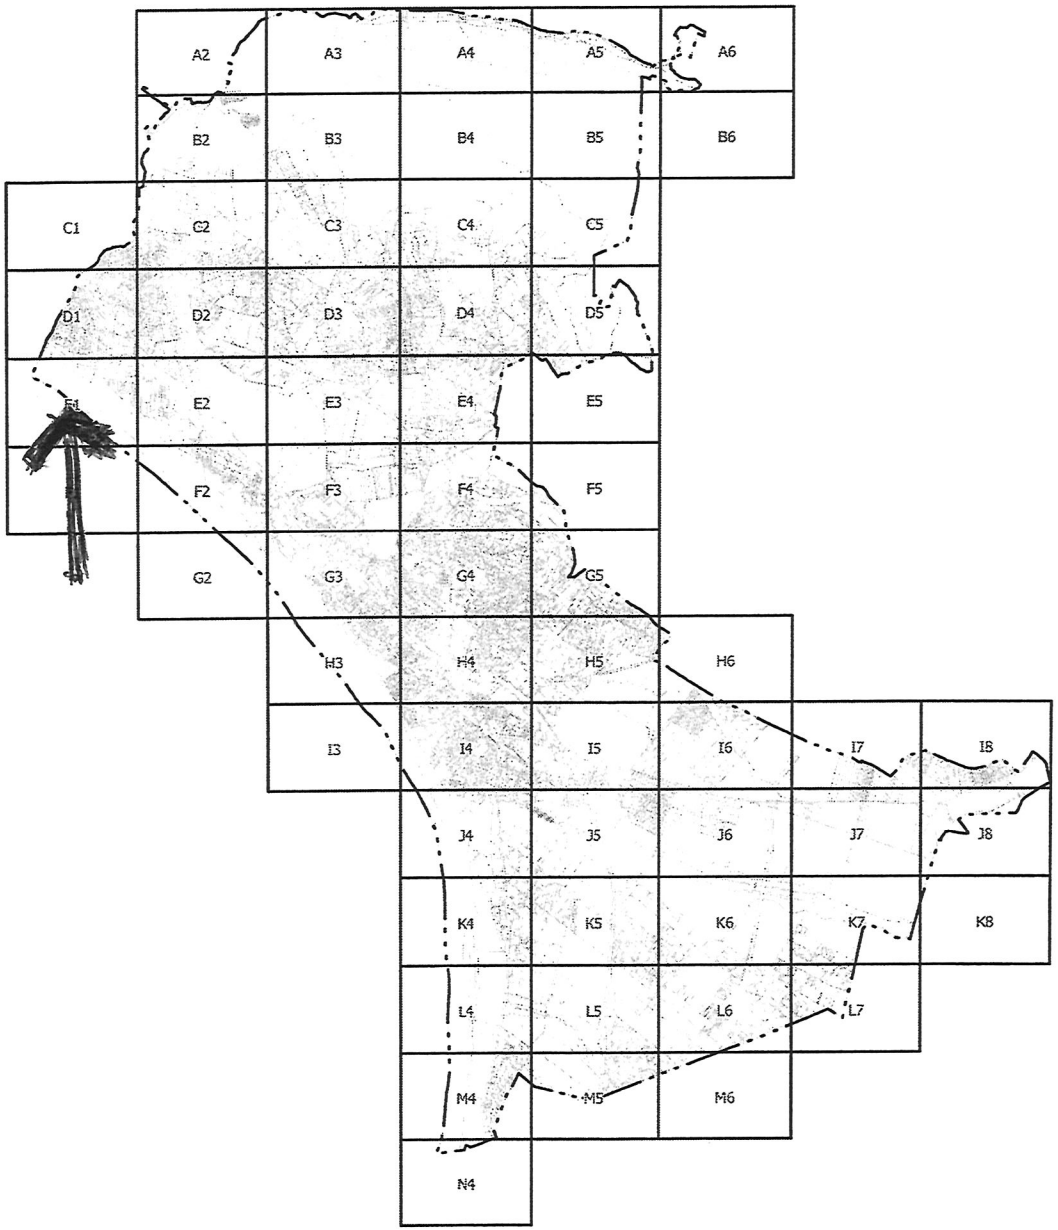

Hitelesítés: Vác Város Önkormányzat Képviselő-testülete a Szabályozási Terv felülvizsgálatát a 30/2017. (XI. 24.) sz. Önkormányzati rendelettel fogadta el.

polgármester

jegyző

Megbízó:

Vác Város Ökormányzat
2600 Vác, Március 15. tér 11.

Munka megnevezése:

Vác Város
Településfejlesztési Koncepciójának, és
Településrendezési eszközeinek felülvizsgálata

Terviap címe:

Szabályozási terv

Terviap jele: **SZT** Dátum: 2017. november hó

Méretarány, mértékléc:
A2-N4 szelvények - 1:4000

0 20 40 100 200 300 500

Megjegyzés:

A tervlap alaptérképe az állami alapadatok felhasználásával készült.
Csak településrendezési célra használható!
A tervlap eltérő méretarányú másolatainái távolság mérésre
a mértéklécet kell használni.

Tervező:

PESTTERV

1085 Budapest, Kőfaragó u. 9.

Közreműködők:

Projektvezetés:	Mátyás-Varga Eszter okl. építészmérnök, településrendezési vezető tervező
Településrendezés:	Mátyás-Varga Eszter okl. építészmérnök, településrendezési vezető tervező (TT/101-4863)
	Makkai Krisztina (TT/01-4921)
Környezet- és tájtervezés:	Burányi Endre (TT/T; TK ; TR1 01-5104)
Közlekedés tervező:	Rhorer Ádám (01-3157 TKÖ)
Közmű tervező:	Dima András (MK-01-2130 TE, TH,TV)
Ügyvezető:	Schuchmann Péter (TR1-01-5068)
Terviap, szerkesztés, grafika adatfeldolgozás:	Makkai Krisztina
	Bedő Ádám

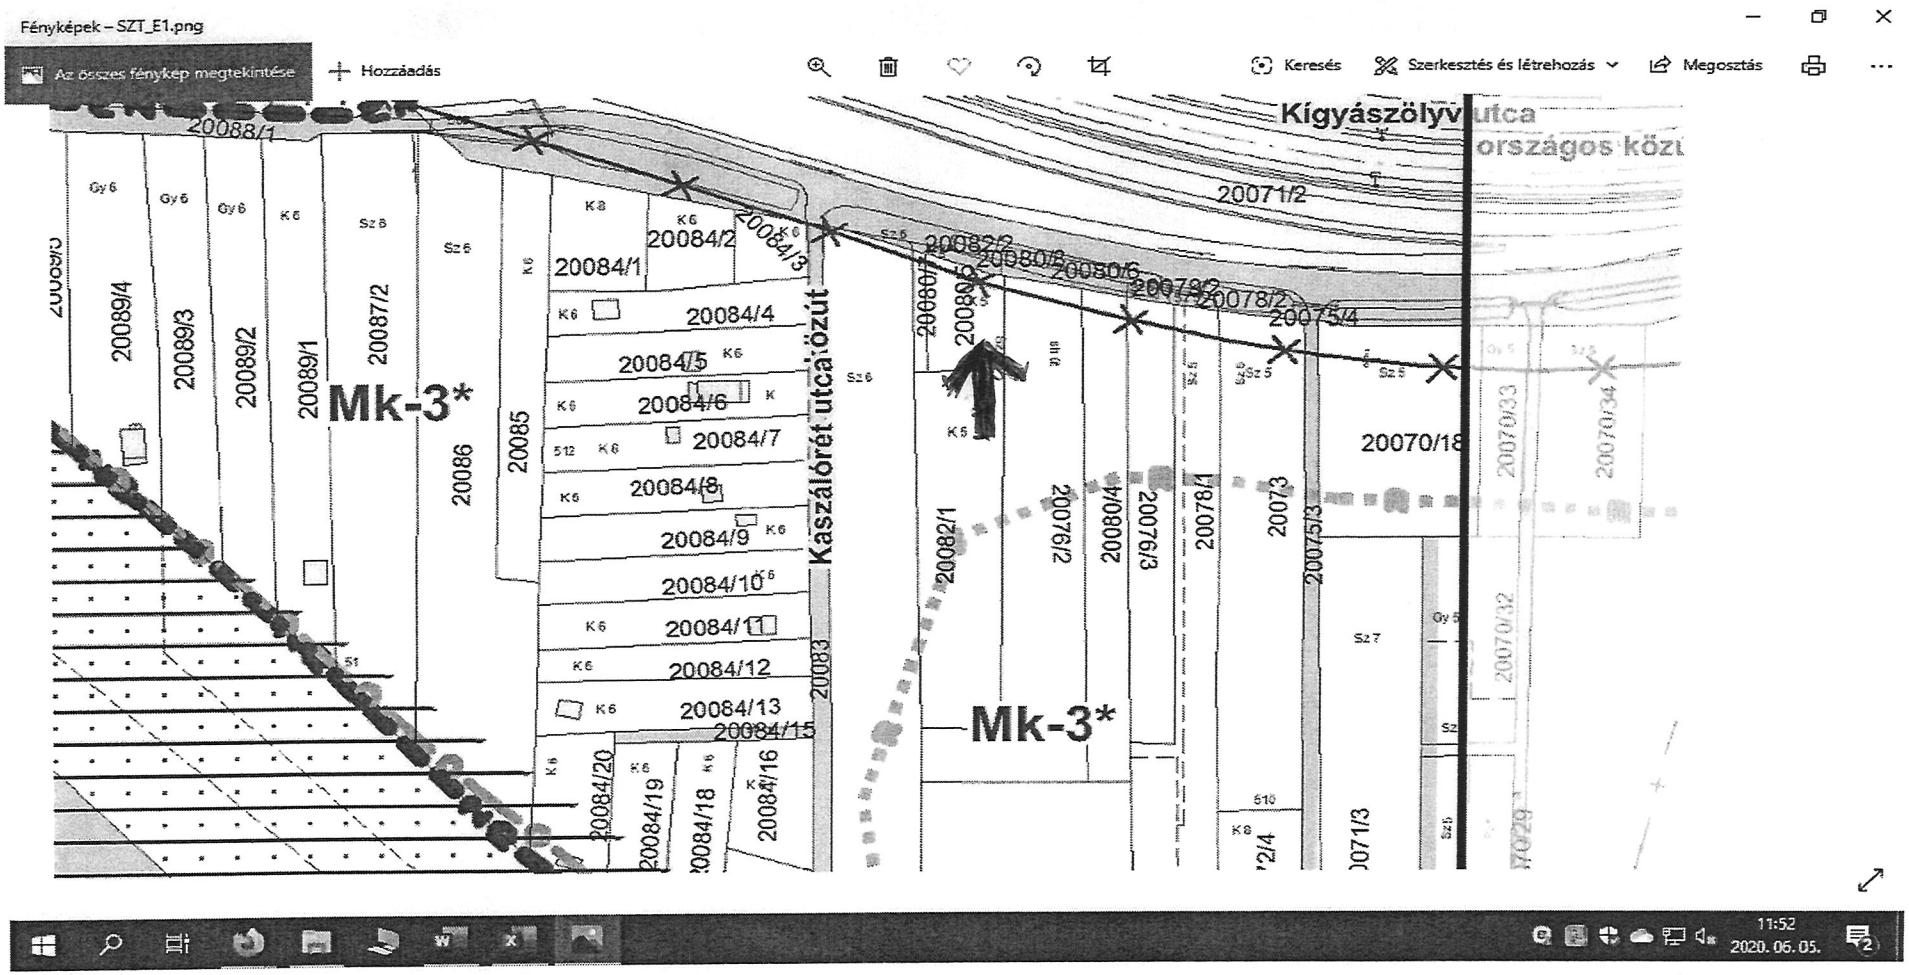

Szöllőhegy dűlő

MEGLÉVŐ	TERVEZETT	JELMAGYARÁZAT
		VÉDŐTERÜLETEK, VÉDŐTÁVOLSÁGOK
		Közút és vasút védőtávolsága
		Vízbázis védőövezet határa
		Barlang felszíni védőövezete
		Természetközeli állapotú felszíni víz partvonala menti védőterület határa
		Környezetszennyező tevékenység védőter. határa (1000 m)
		Környezetszennyező tevékenység védőter. határa (500 m)
		Bányatelek határa
		Vízvezeték védőtávolsága
		KÖZMŰVEK KORLÁTOZÁSAI
		Villamosenergia hálózat
		Gázvezeték
		Vízvezeték
		Rekultiválandó árok
		EGYES SAJÁTOS JOGINTÉZMÉNYEK
		Elővásárlási joggal érintett terület
		Beültetési kötelezettség (többszintes zöldsáv)
		Beültetési kötelezettség (fa és cserjesor)
		Beültetési kötelezettség (fasor)

MEGLÉVŐ	TERVEZETT	JELMAGYARÁZAT
		TÁJÉKOZTATÓ ELEMEK
		Támfal
		Közhasználatra megnyitott magánterület
		Országos és településszerkezeti jelentőségű út
		Kiszolgáló út, magánút
		Lakótelepi utak
		Turistaút (országos kéktúra útvonal)
		Turistaút (Pest megyei piros turistaútvonal)
		Turistaút (Helyi sárga turistaútvonal)
		Monitoring kút
		Fúrásfeltárás során létesítendő injektáló kutak
		Véglegesítendő monitoring kutak
		Transzportmodellezéssel meghatározott kármentesítendő terület

Zimbra **postane.judit@vacholding.hu**

Vételi szándék külterületi ingatlanokra

Feladó : Rita Fockter <
Tárgy : Vételi szándék külterületi ingatlanokra
Címzett : Postáné Mánya Judit <postane.judit@vacholding.hu>

P, 2020. máj.. 22., 7:50
10 melléklet

Tisztelt Postáné Mánya Judit,

A tegnapi napon történt telefonos egyeztetésünkre hivatkozva, szeretnék vételi szándékról nyilatkozni az alábbi külterületi ingatlanokra:

0185/4 - Ingatlan értékesítési pályázatban meghirdetett külterületi földterület x } ezt a kettőt tervezzük
0185/12 - Jelen pillanatban általam bérelt külterületi földterület x
0183/55 - amelyből jelen pillanatban 1500 m2 területet bérlek (tudom hogy csak teljes egészében vásárolható meg) → ezt nem tervezzük el

Érkezett: 2020 MÁJ 22.
Iktatószám: IVJ/928-1/2020
Melléklet: ..... db
Előadó: Postáné M. Judit
Irattári tételszám: .....
Alapszám:

Levelem mellé csatolom a következő dokumentumokat:
- Személyigazolvány
- Lakcím kártya
- Adó kártya
- Őstermelői igazolvány
- Aranykalászos gazda szakképesítési bizonyítvány
-Határozat a földműves nyilvántartásba vételezésről

Amennyiben bármilyen más igazolásra szükségük van, kérem jelezze felém.

Köszönettel,
Kovácsné Fockter Rita

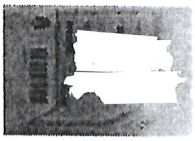
72 KB

aranykalász_2.jpg
432 KB

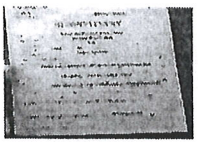
aranykalasz_1.jpg
423 KB

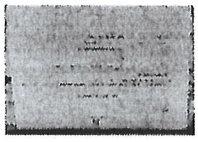
határozat_földműves_1.jpg
72 KB

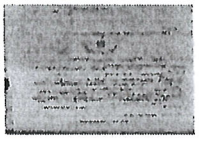
határozat_földműves_2.jpg
363 KB

185/12 lux
2901 m², Árvíz
185/4 lux
9261 m², üresen álló
gyümölcsös
(látó kert)

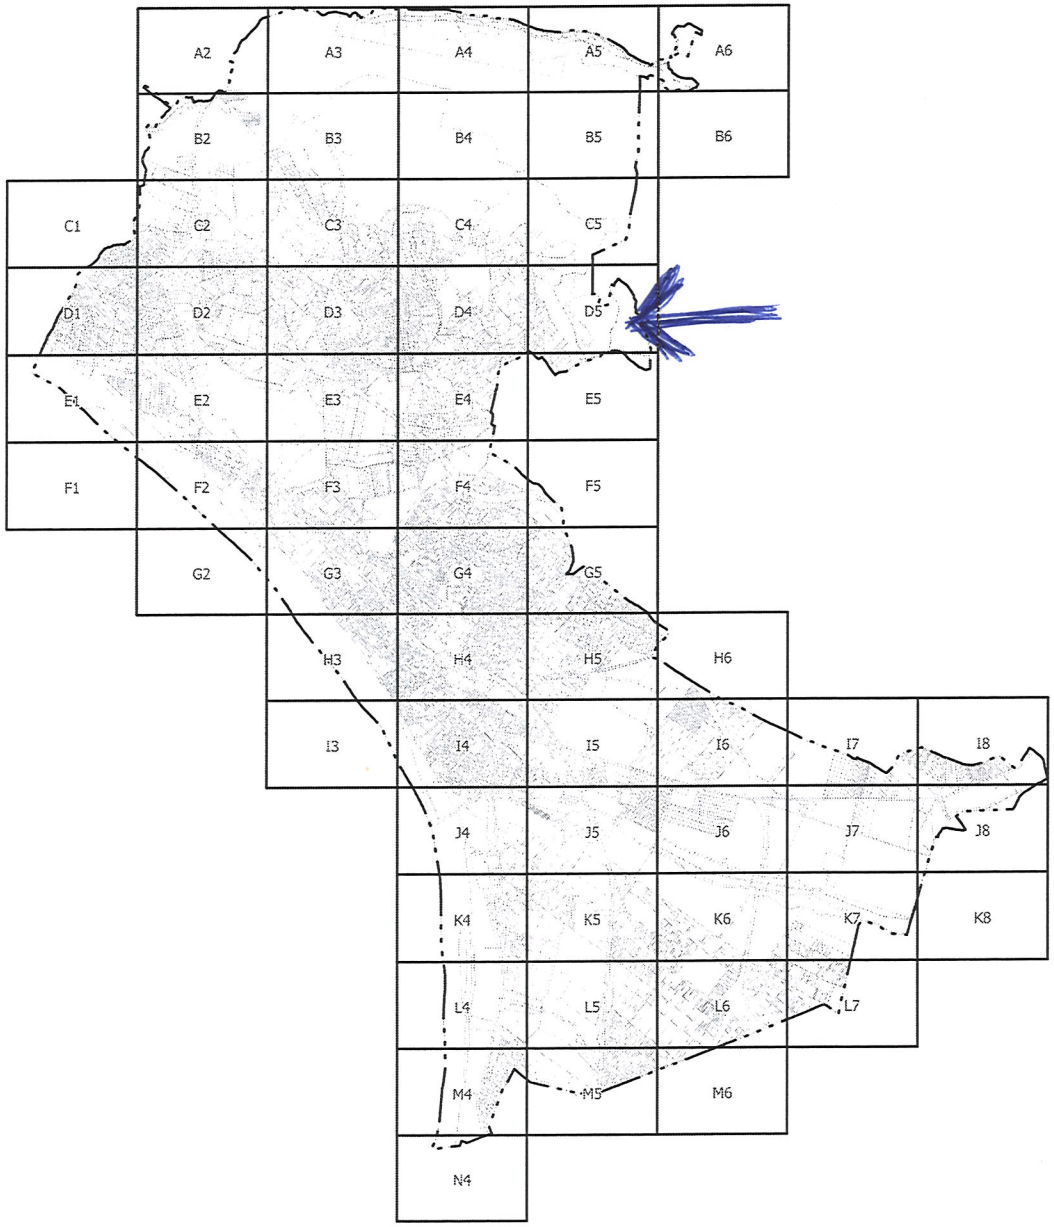

Hitelesítés: Vác Város Önkormányzat Képviselő-testülete a Szabályozási Terv felülvizsgálatát a 30/2017. (XI. 24.) sz. Önkormányzati rendelettel fogadta el.

..... polgármester

..... jegyző

Megbízó: **Vác Város Ökormányzat**
2600 Vác, Március 15. tér 11.

Munka megnevezése:

Vác Város
Településfejlesztési Koncepciójának, és
Településrendezési eszközeinek felülvizsgálata

Tervlap címe:

Szabályozási terv

Tervlap jele: **SZT** Dátum: 2017. november hó

Méretarány, mértékléc:
A2-N4 szelvények -1:4000

0 20 60 100 200 300 500

Megjegyzés:

A tervlap alaptérképe az állami alapadatok felhasználásával készült.
Csak településrendezési célra használható!
A tervlap eltérő méretarányú másolatainál távolság mérésre
a mértéklécet kell használni.

Tervező:

PESTTERV

1085 Budapest, Kőfaragó u. 9.

Közreműködők:

Projektvezetés:	Mátyás-Varga Eszter okl. építészmérnök, településrendezési vezető tervező
Településrendezés:	Mátyás-Varga Eszter okl. építészmérnök, településrendezési vezető tervező (TT/1 01-4863)
	Makkai Krisztina (TT/01-4921)
Környezet- és tájtervezés:	Burányi Endre (TT/T; TK ; TR1 01-5104)
Közlekedés tervező:	Rhorer Ádám (01-3157 TK6)
Közmű tervező:	Dima András (MK-01-2130 TE, TH,TV)
Ügyvezető:	Schuchmann Péter (TR1-01-5068)
Tervlap, szerkesztés, grafika adatfeldolgozás:	Makkai Krisztina
	Bedő Ádám

0185/4 hrsz

Az alaptérkép az állami alapadatok felhasználásával készült.

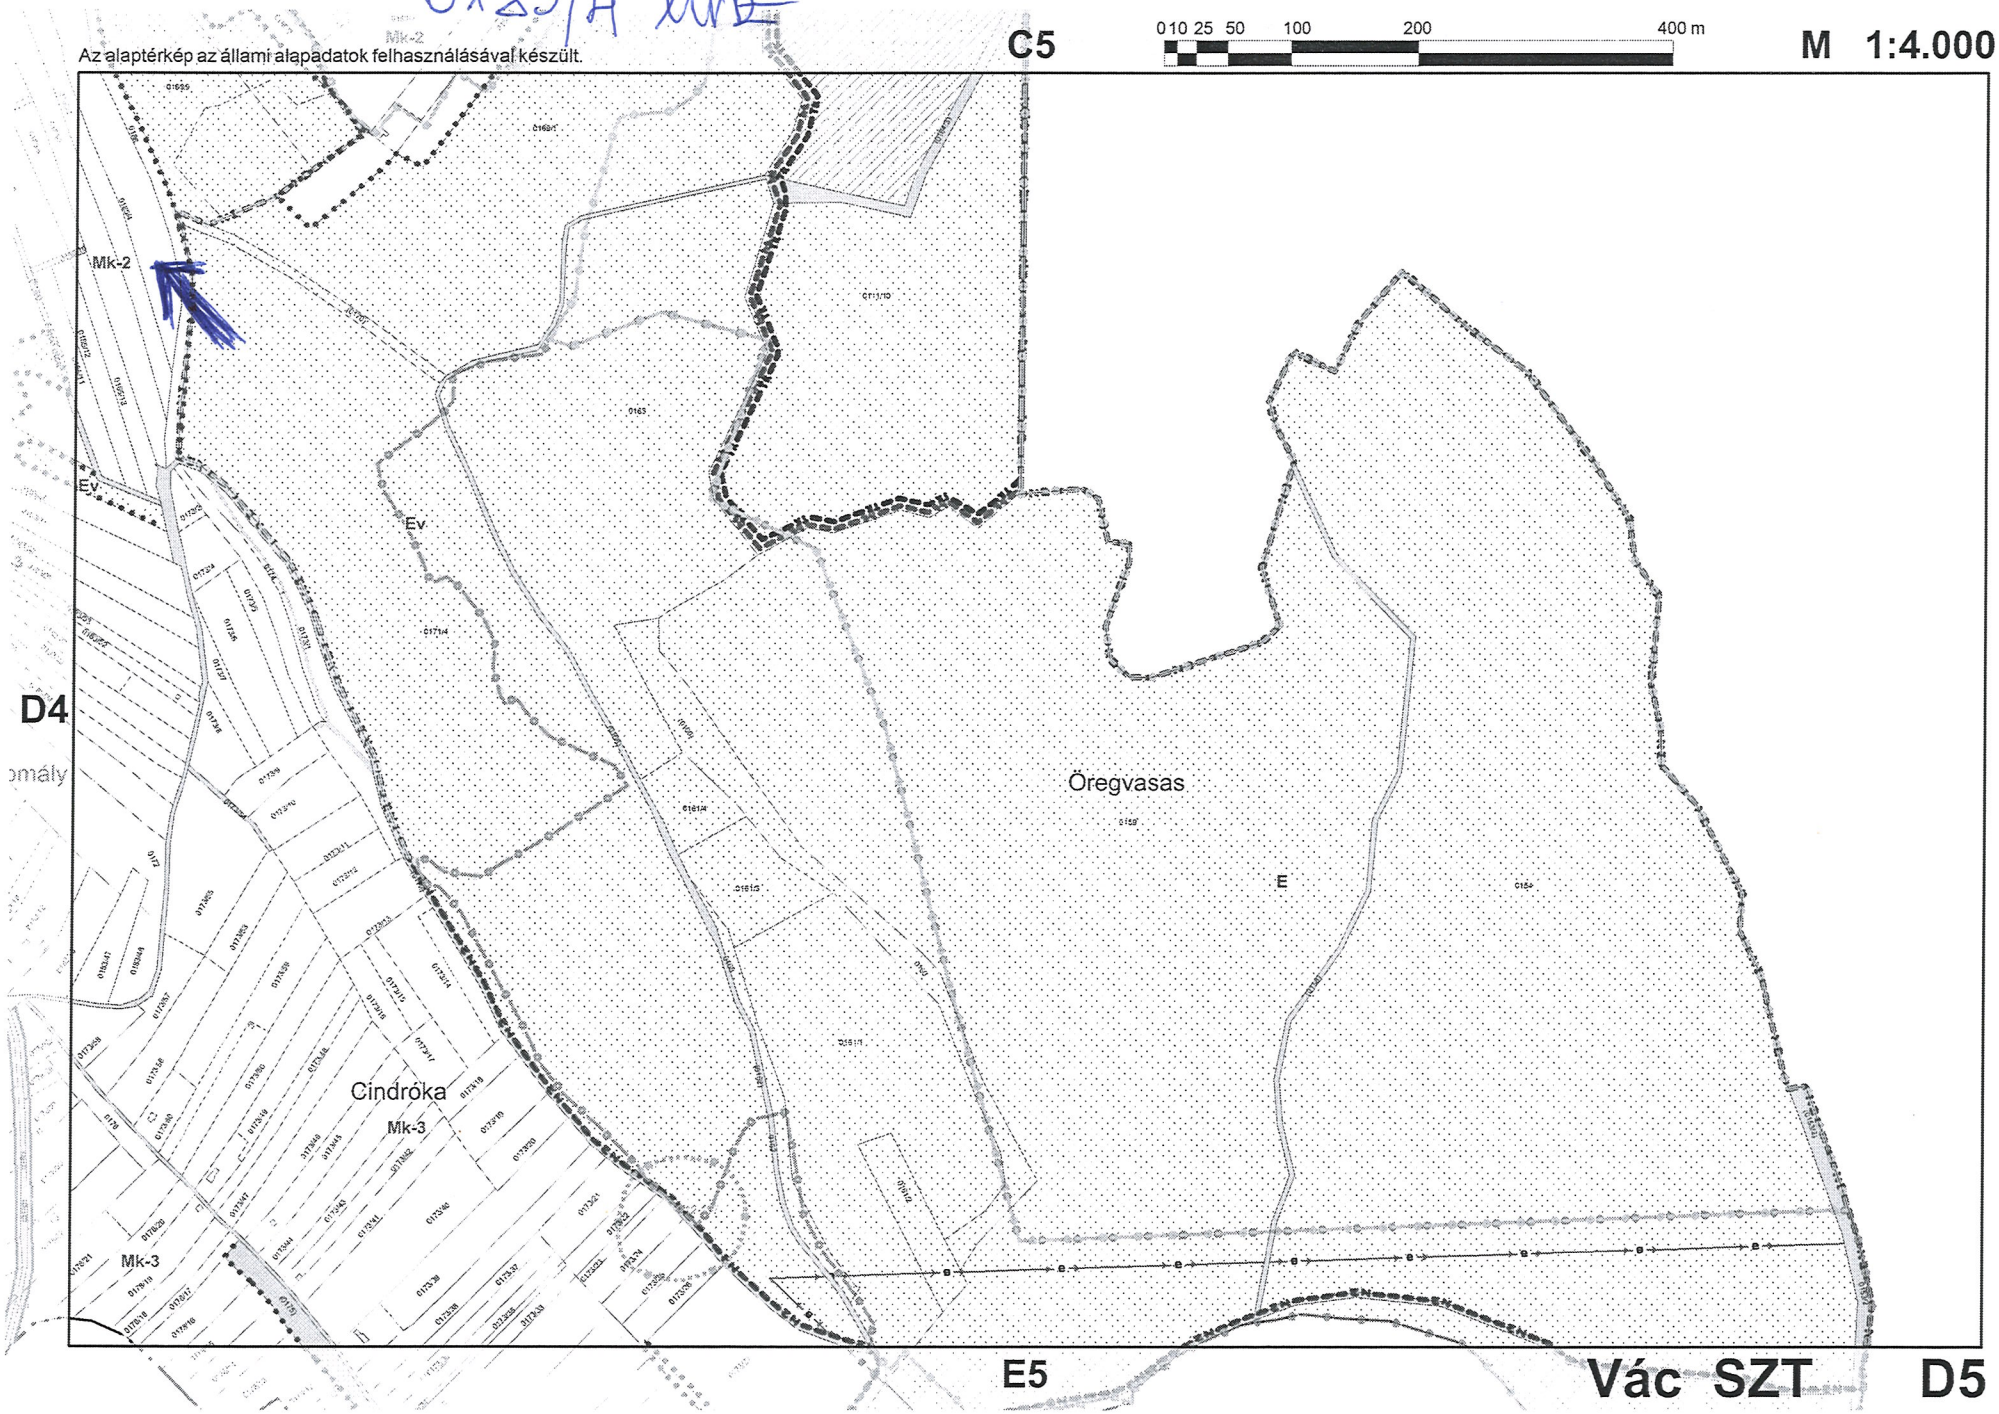

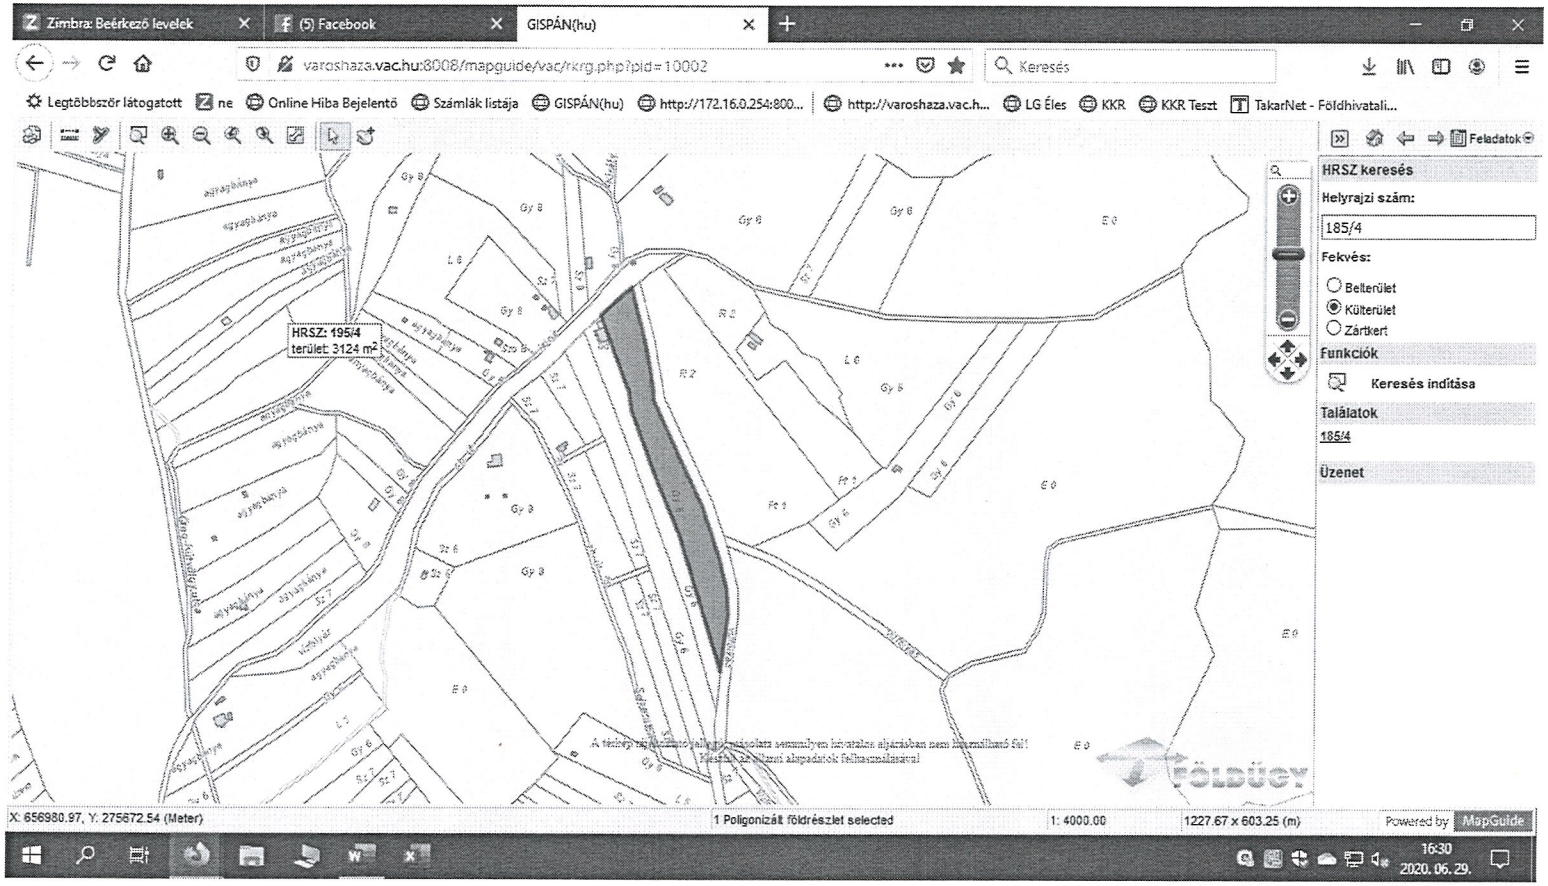
Zimbra: Beérkező levelek
(5) Facebook
GISPÁN(hu)
varoshaza.vac.hu:8008/mapguide/vac/rkrg.php?pid=10002
Keresés
Legtöbbször látogatott
Online Hiba Bejelentő
Számlák listája
GISPÁN(hu)
LG Éles
KKR
KKR Teszt
TakarNet - Földhivatali...
Feladatok
HRSZ keresés
Helyrajzi szám:
185/4
Fekvés:
Belterület
Külterület
Zártkert
Funkciók
Keresés indítása
Találatok
185/4
Üzenet
HRSZ: 195/4
terület: 3124 m2
FÖLDÜGY
X: 656980.97, Y: 275672.54 (Meter)
1 Poligonizált földrészlet selected
1: 4000.00
1227.67 x 603.25 (m)
Powered by MapGuide
16:30
2020. 06. 29.

0185/4 hrsz

Zimbra **postane.judit@vacholding.hu**

Vételi szándék külterületi ingatlanokra

Feladó : Rita Fockter <_
Tárgy : Vételi szándék külterületi ingatlanokra
Címzett : Postáné Mánya Judit <postane.judit@vacholding.hu>

P, 2020. máj.. 22., 7:50
10 melléklet

Tisztelt Postáné Mánya Judit,

A tegnapi napon történt telefonos egyeztetésünkre hivatkozva, szeretnék vételi szándékról nyilatkozni az alábbi külterületi ingatlanokra:

0185/4 - Ingatlan értékesítési pályázatban meghirdetett külterületi földterület
0185/12 - Jelen pillanatban általam bérelt külterületi földterület
0183/55 - amelyből jelen pillanatban 1500 m2 területet bérlek (tudom hogy csak teljes egészében vásárolható meg)

Érkezett: 2020 MÁJ 22.
Iktatószám: IV-1.928-1/2020
Melléklet: ..... db
Előadó: Postáné M. Judit
Irattári tételszám: .....
Alapszám:

Levelem mellé csatolom a következő dokumentumokat:
- Személyigazolvány
- Lakcím kártya
- Adó kártya
- Őstermelői igazolvány
- Aranykalászos gazda szakképesítési bizonyítvány
-Határozat a földműves nyilvántartásba vételezésről

Amennyiben bármilyen más igazolásra szükségük van, kérem jelezze felém.

Köszönettel,
Kovácsné Fockter Rita

72 KB

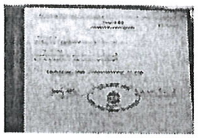
aranykalász_2.jpg
432 KB

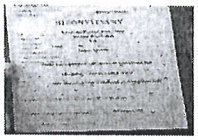
aranykalasz_1.jpg
423 KB

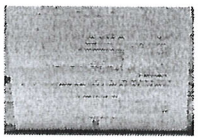
határozat_földműves_1.jpg
72 KB

határozat_földműves_2.jpg
363 KB

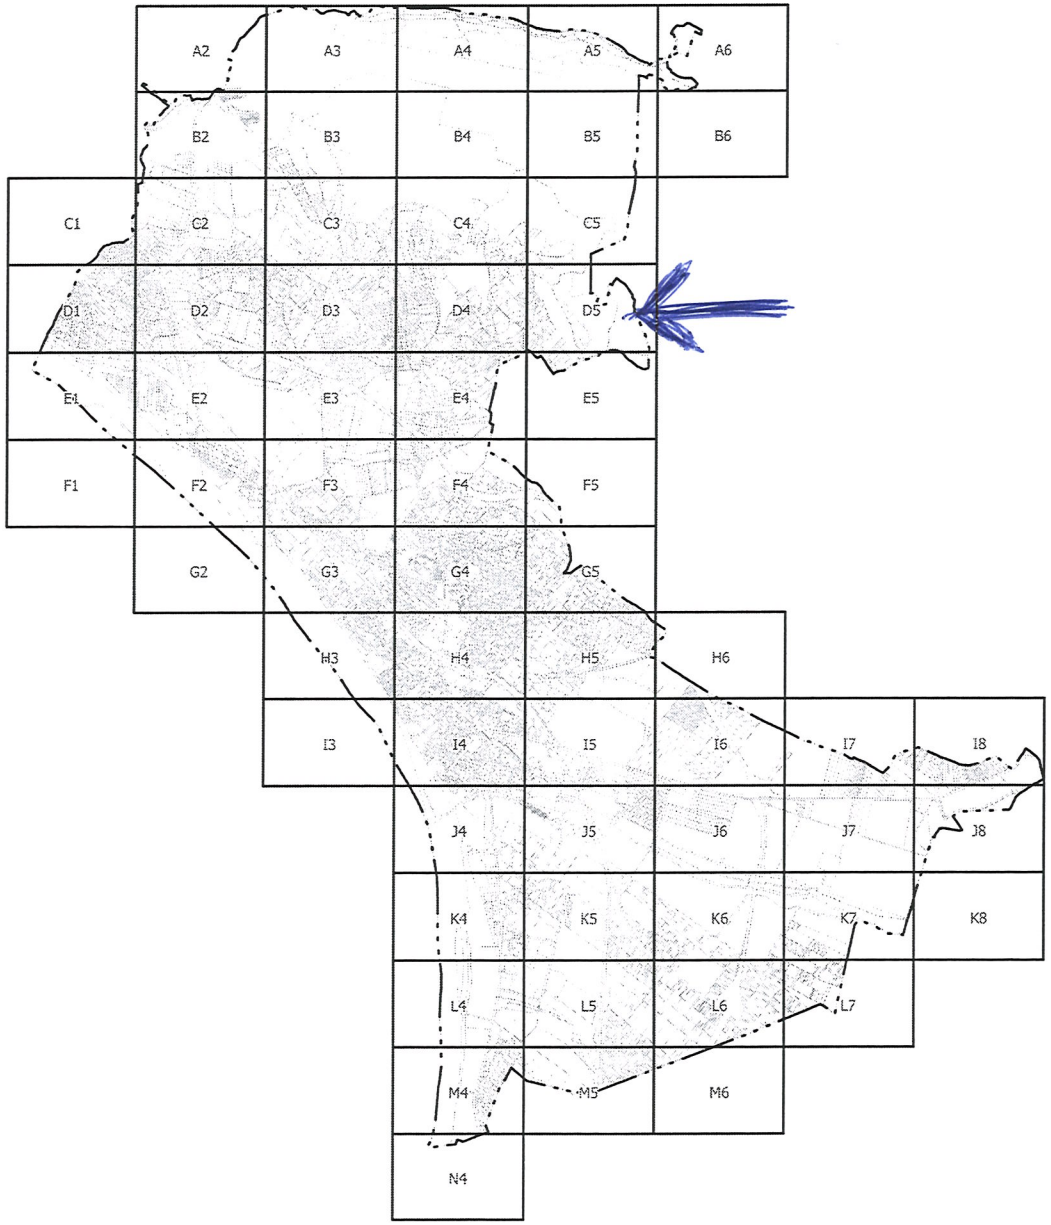

Hitelesítés: Vác Város Önkormányzat Képviselő-testülete a Szabályozási Terv felülvizsgálatát a 30/2017. (XI. 24.) sz. Önkormányzati rendelettel fogadta el.

polgármester

jegyző

Megbízó:

Vác Város Ökormányzat
2600 Vác, Március 15. tér 11.

Munka megnevezése:

Vác Város
Településfejlesztési Koncepciójának, és
Településrendezési eszközeinek felülvizsgálata

Tervlap címe:

Szabályozási terv

Tervlap jele: **SZT** Dátum: 2017. november hó

Méretarány, mértékléc:

A2-N4 szelvények -1:4000

0 20 60 100 200 300 500

Megjegyzés:

A tervlap alaptérképe az állami alapadatok felhasználásával készült.
Csak településrendezési célra használható!
A tervlap eltérő méretarányú másolatainál távolság mérésre
a mértéklécet kell használni.

Tervező:

PESTTERV

1085 Budapest, Kőfaragó u. 9.

Közreműködők:

Projektvezetés:	Mátyás-Varga Eszter okl. építészmérnök, településrendezési vezető tervező	
Településrendezés:	Mátyás-Varga Eszter okl. építészmérnök, településrendezési vezető tervező (TT/1 01-4863)	
	Makkai Krisztina (TT/01-4921)	
Környezet- és tájtervezés:	Burányi Endre (TT/T; TK ; TR1 01-5104)	
Közlekedés tervező:	Rhorer Ádám (01-3157 TK6)	
Közmű tervező:	Dima András (MK-01-2130 TE, TH,TV)	
Ügyvezető:	Schuchmann Péter (TR1-01-5068)	
Tervlap, szerkesztés, grafika adatfeldolgozás:	Makkai Krisztina Bedő Ádám	

0135/12 hrsz

Az alaptérkép az állami alapadatok felhasználásával készült.

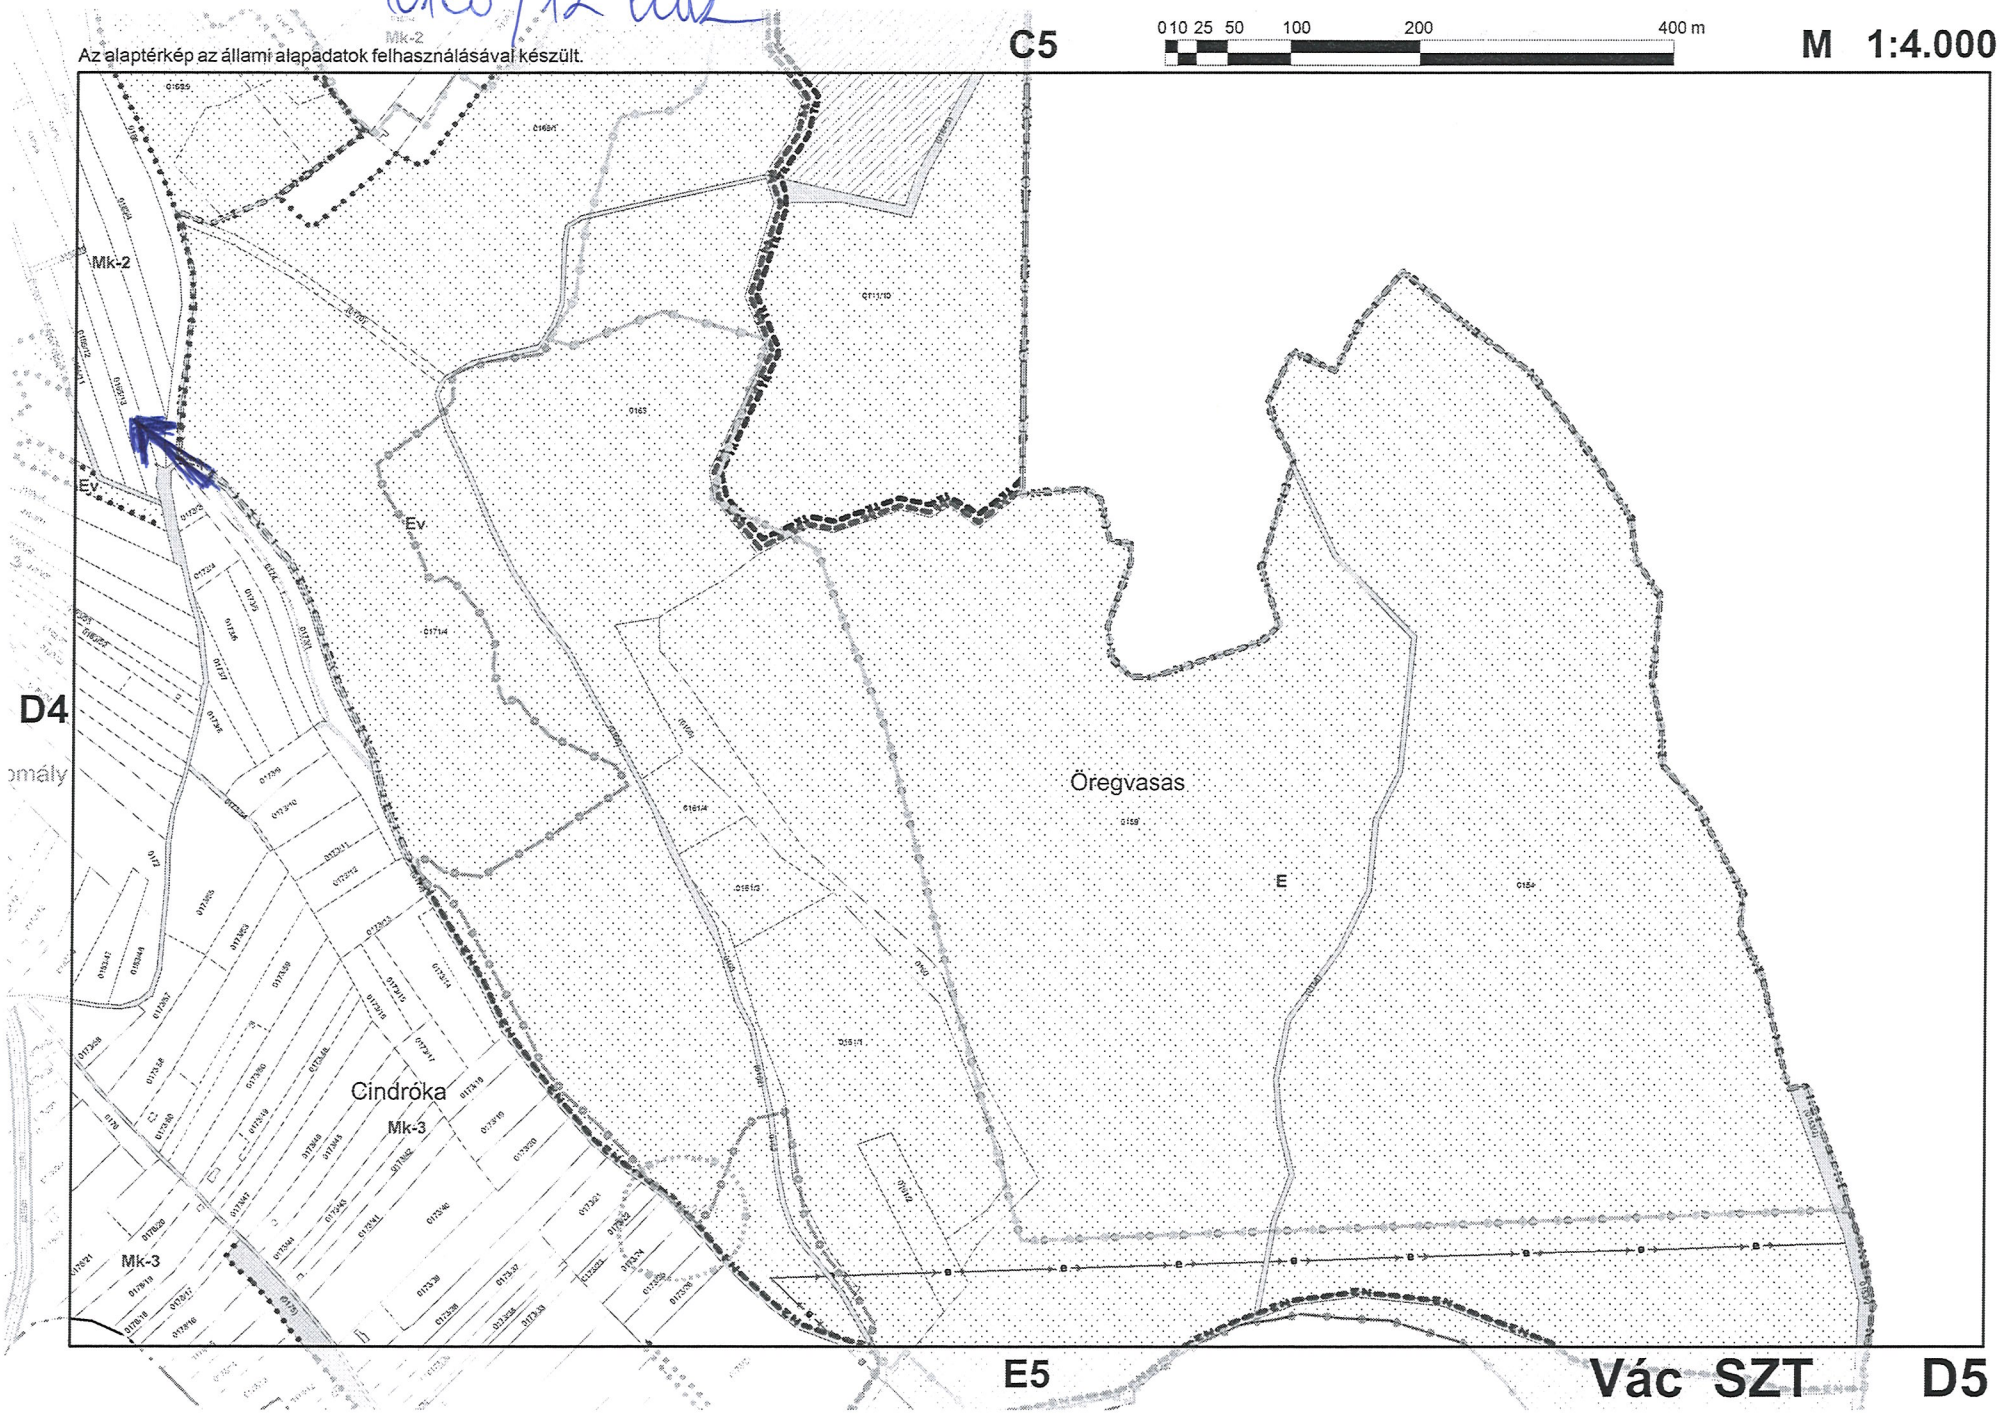

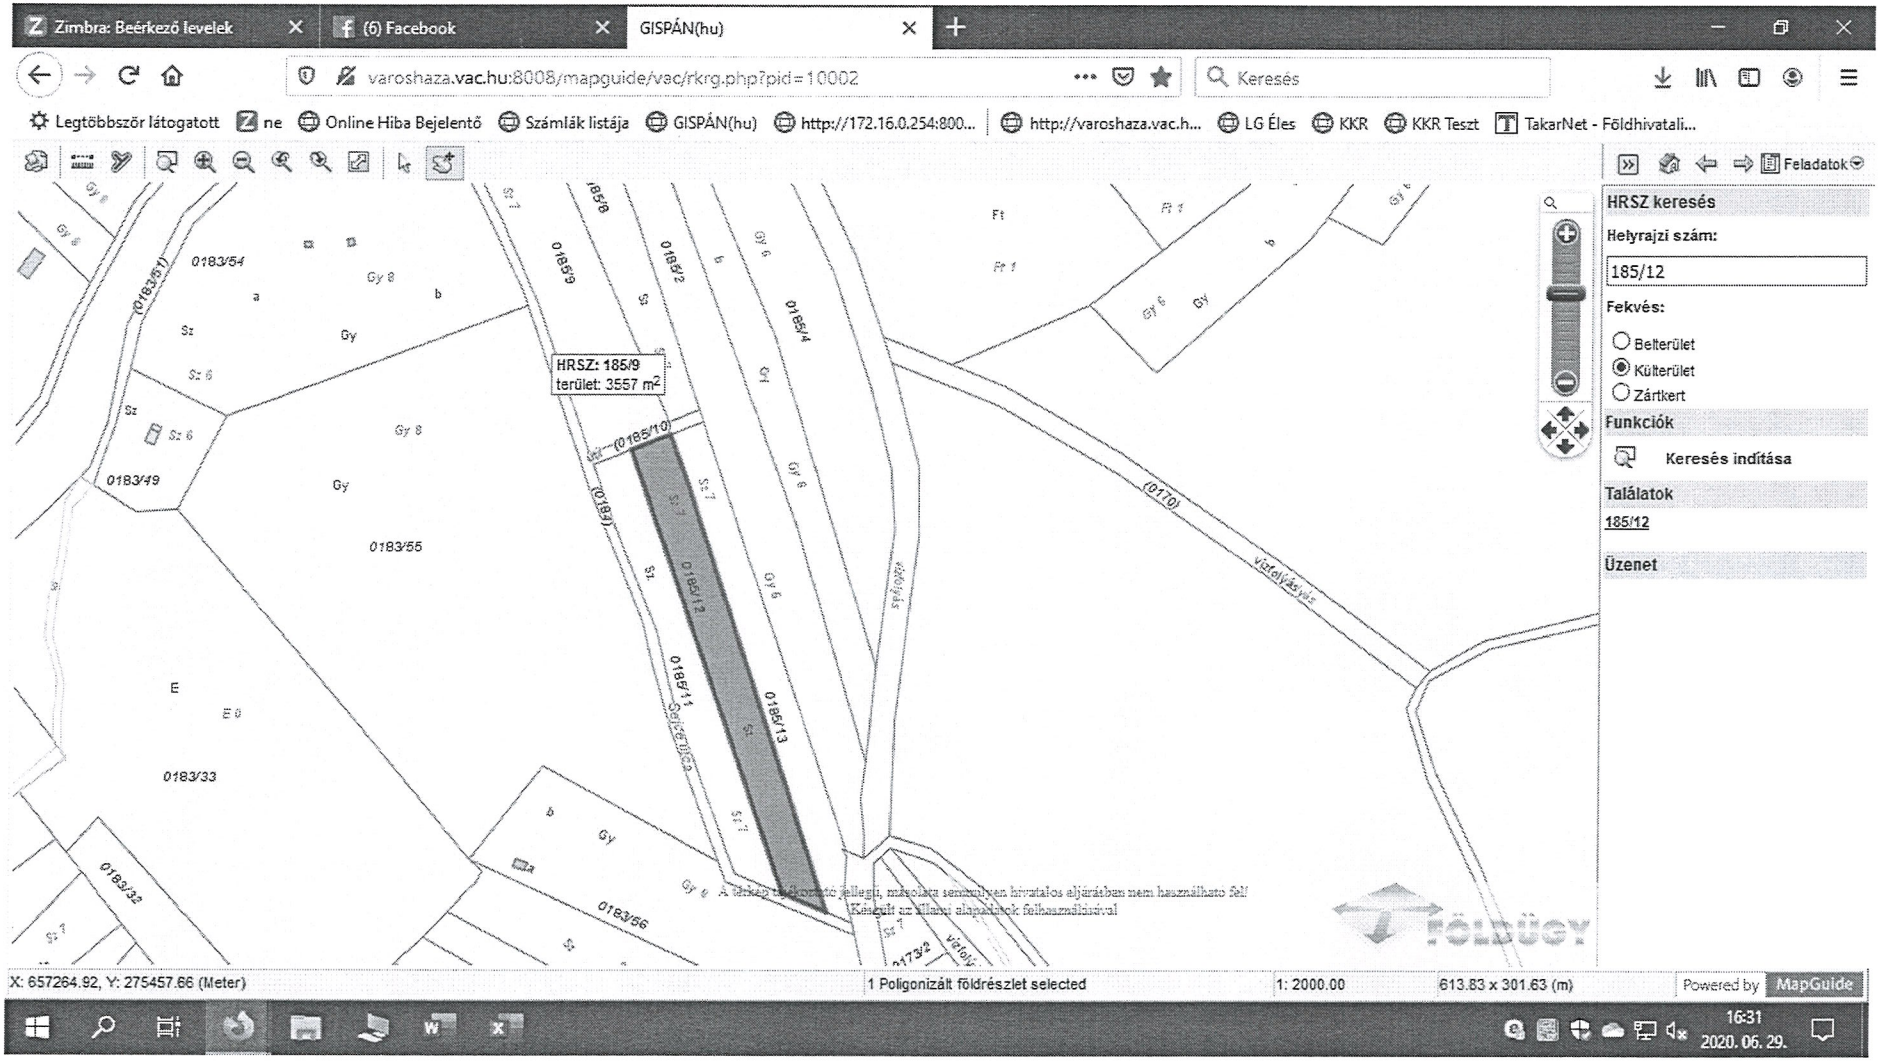
Zimbra: Beérkező levelek
(6) Facebook
GISPÁN(hu)
varoshaza.vac.hu:8008/mapguide/vac/rkrg.php?pid=10002
Keresés
Legtöbbször látogatott
Online Hiba Bejelentő
Számlák listája
GISPÁN(hu)
LG Éles
KKR
KKR Teszt
TakarNet - Földhivatali...
Feladatok
HRSZ keresés
Helyrajzi szám:
185/12
Fekvés:
Belterület
Külterület
Zártkert
Funkciók
Keresés indítása
Találatok
185/12
Üzenet
HRSZ: 185/9
terület: 3557 m2
0183/54
0183/49
0183/55
0183/33
0183/32
0183/56
0185/9
0185/10
0185/12
0185/11
0185/13
0185/4
(0110)
vízfolyás/árok
FÖLDÜGY
X: 657264.92, Y: 275457.66 (Meter)
1 Poligonizált földrészlet selected
1: 2000.00
613.83 x 301.63 (m)
Powered by MapGuide
16:31
2020. 06. 29.

0185/12 hrsz