



Vác Város Önkormányzat
Gazdasági-Városüzemeltetési és Vagyongazdálkodási Bizottság

Napirend:

ELŐTERJESZTÉS

Vác Város Önkormányzat Képviselő-testület
Gazdasági-Városüzemeltetési és Vagyongazdálkodási Bizottság
2016. év szeptember hónap 12. napi ülésére

Szám:

Tárgy:

Vác, Csányi krt. 45. irodahelyiség ingyenes
használatba adása a Váci Tankerület részére

Melléklet:

- Csányi krt. 45. I emelet alaprajz
- Csányi krt. 47. I emelet alaprajz

Előterjesztő:

Balkovics Péter - Elnök

Készítette:

Balkovics Péter - Elnök

Előadó:

-

Előzmény/korábbi döntés:

-

Terjedelem:

5 oldal

Bizottsági tárgyalások:

-

Döntéshozatal módja:

nyílt ülés (Mötv. 46. § /1/)
egyszerű többség (Mötv. 47. § /2/)

Törvényességi
véleményezésre bemutatva:

dr. Zsidel Szilvia Jogi Osztály
osztályvezető

Törvényességi észrevétel:

Deákné dr. Szarka Anita
jegyző

Nincs / az alábbi:

Véleményezésre
megkapta:

Kökény Szabolcs Pénzügyi és Adó Osztály
osztályvezető

Véleményezésre
megkapta:

Fördös Attila
polgármester

Tisztelt Bizottság!

A Váci Tankerület igazgatója kérelemmel fordult a polgármester felé. A feladat-és létszámbővítés miatt a jelenleg a Vác, Csányi krt. 45. irodaházban használt irodahelyiségek száma nem elégséges, ezért kéri, hogy további helyiségek ingyenes használatát biztosítsa részükre az Önkormányzat. Így a korábban használt 147,55 m² 326,6 m² területre változna. Ennek a területnek egy részét korábban a TIT Teleki László Ismeretterjesztő Egyesület használta. A megváltozott helyzetre való tekintettel a TIT a Csányi krt. 47. I. emeleti, korábban a Katasztrófavédelem által használt két irodahelyiséget kapta meg. Mindkét használó esetében szükséges a használati és üzemeltetési szerződés módosítása.

Kérem a Tisztelt Bizottságot az előterjesztés megtárgyalására és a határozati javaslatok elfogadására.

Vác, 2016. szeptember 7.

Tisztelettel:


Balkovics Péter sk.
elnök

Határozati javaslat

1. Vác Város Önkormányzat Képviselő-testület Gazdasági - Városüzemeltetési és Vagyongazdálkodási Bizottsága javasolja a Képviselő-testületnek a Váci Tankerület részére a 326,6 m² összterületű helyiségek ingyenes használatának biztosítását a Dr. Csányi László krt. 45 szám alatt található irodaház I. emeletén, valamint felkéri a Gazdasági Hivatalt az ehhez kapcsolódó üzemeltetési szerződés módosításának elkészítésére és megkötésére.
2. Vác Város Önkormányzat Képviselő-testület Gazdasági - Városüzemeltetési és Vagyongazdálkodási Bizottsága átruházott hatáskörben úgy dönt, hogy a TIT Teleki László Ismeretterjesztő Egyesület a Vác, a Dr. Csányi László krt. 47. szám alatt található irodaház I. emeletén összesen 29,2 m² összterületű 2 irodahelyiséget vehessen igénybe bruttó 10.000 Ft/hó bérleti díj ellenében. Felkéri a Váci Városfejlesztő Kft. Vagyonhasznosítási részlegét a használati szerződés módosításának elkészítésére és megkötésére.


Határidő: 1. 2016. szeptember 30.
2. azonnal

Felelős: 1. Gazdasági Hivatal vezetője
2. Váci Városfejlesztő Kft.
Vagyonhasznosítási részleg

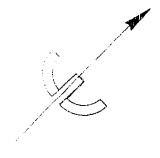

13363 m²

(A-1)

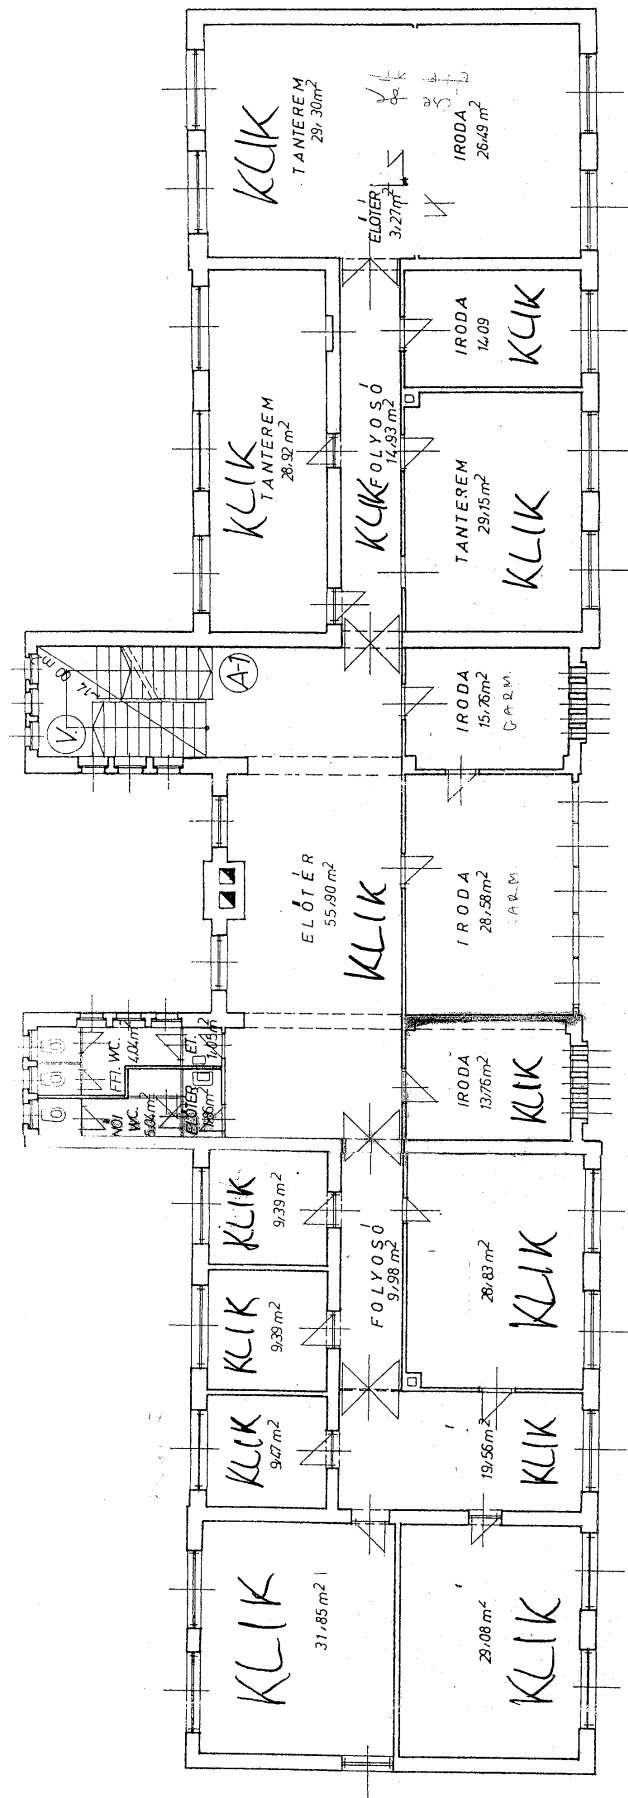

I. EMELETI ALAPRAJZ


VÁCI, Dr. CSÁNYI L. KRT. 45. SZ.
OKTATÁSI KÖZPONT FELMÉRÉSE

VÁCI, 2004. május

F-3

HILICZKY ANDRÁS
 Ingatlanmérnök, Műveltség
 02800 JAC, Zrínyi u. 9. sz. 601
 E-mail: h.hiliczky@freemove.hu
 Tel.: 063184-233

238,17

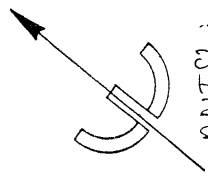


I. EMELETI ALAPRAJZ

M = 1:100

- 13,1
- 11,5
- 13,4
- 11,7
- 12,0
- 11,8
- 13,9
- 16,3
- 16,2
- 3,2
- 4,7
- 1,5
- 1,62
- 1,03
- 1,35

- WC, ET. 0,77 m²
- KEZMOSÓ 1,74 m²
- ELOTER 1,00 m²
- WC₁ 0,93 m²
- WC₂ 0,93 m²

5,07

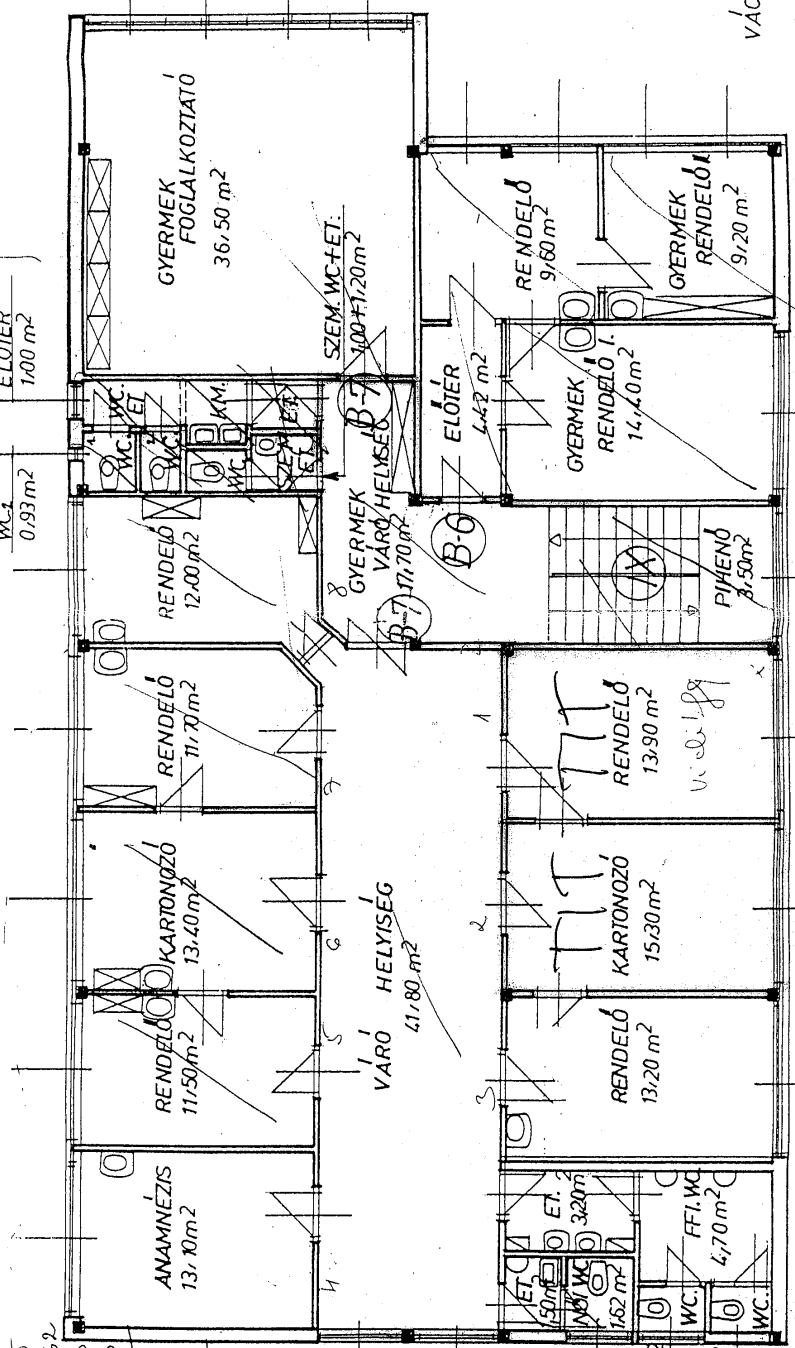

PSZICHIÁTRIAI GOND.
36,50. Fogl.
13,90. Rend.
15,30
13,20
13,10
11,50
13,40
11,70
12,00
104,10

Σ: 37,62

- WC 4,70
- 1,03
- 1,03
- 1,62
- 1,50
- 3,20
- 13,08
- WC 0,93
- 0,93
- 0,77
- 1,44
- 1,00
- 2,20
- 7,27

VÁC, 2004. március

VÁC DR. CSÁNYI L. KRT. 47. SZ.
FELMÉRÉS

HLINICZKY ANDRÁS
ingatlanközvetítő, értékbecsülő
2600 Vác, Zrínyi u. 9
SBOT: 14110993-492645-000000001
Adószám: 5002164-2-37

Pileső 3,50

11,80
17,70
59,50

Teljesítmény Σ = 220,17

F-2

Alaprajz

AVT SZ

- 0,93
- 0,93
- 0,77
- 1,44
- 1,00
- 36,5
- 4,42
- 13,4
- 9,6
- 0,2
- 78,19

41,07 → 158,98

37,62