



Váci Polgármesteri Hivatal
Műszaki Osztály - Főmérnökség

Napirend:

ELŐTERJESZTÉS

Vác Város Önkormányzat Képviselő-testület
Városfejlesztési és Környezetvédelmi Bizottság
2017. év 06. hónap 13. napi ülésére

Szám: 12/6-83/2017.

Tárgy: Köztársaság út - Rév köz csomópont kialakítása és buszmegálló áthelyezése


Melléklet: – Helyszínrajzok (2 db A3-as méretű)


Előterjesztő: Espár Péter mb. osztályvezető
Készítette: Espár Zsolt műszaki ügyintéző
Előadó: –


Előzmény/korábbi döntés: –
Terjedelem: 4 oldal


Bizottsági tárgyalások: –

Döntéshozatal módja: nyilvános ülés (Mötv. 46. § (1))
egyszerű többség (Mötv. 47. § (2))

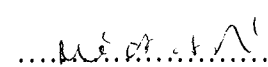Törvényességi
véleményezésre bemutatva: dr. Zsidel Szilvia Jogi Osztály osztályvezetője

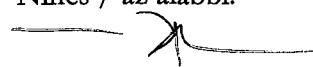Törvényességi észrevétel: Deákné dr. Szarka Anita jegyző Nincs / az alábbi:


Véleményezésre megkapta: Kökény Szabolcs Pénzügyi és Adó Osztály osztályvezető

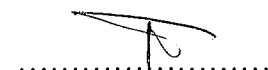
Véleményezésre megkapta: Pető Tibor alpolgármester


Tisztelt Elnök Úr! Tisztelt Bizottság!

A belvárosi forgalmak fontos levezető és kiszolgáló útja a Köztársaság út Március 15. tértől délre lévő része, mely ma a piacig zsákutcaként funkcionál. Tapasztalataink szerint jelentős mértékű a Rév köznél a megfordulások száma, melyet ma csak „Y” manőverrel lehet végrehajtani, ami balesetveszélyes a többi irányból közlekedők számára, valamint esetenként jelentős torlódásokat okoz és a menetrend szerinti buszokat is feltartják ezzel.

Ennek megfelelően tervezői megbízást adtunk ki, melyben kértük a megforduláshoz szükséges infrastruktúra megtervezését a meglévő buszmegálló áthelyezésével.

Fentiek alapján megtervezésre került 2 változat, melyeket kérjük, hogy a Bizottság tárgyaljon meg és a terv véglegesítésére javaslatait tegye meg.

A két változat közötti különbségek, hogy az egyik változatnál jelentős szegély átépítés szükséges, a másiknál azonban nemcsak 1 fa (Ø 36 cm), hanem 2 (Ø 36 és 16 cm) kivágása indokolt.

Kérjük a Tisztelt Bizottságot az előterjesztés megtárgyalására és a határozati javaslat elfogadására.

Vác, 2017. június 2.

Tisztelettel:



Éspár Péter
mb. osztályvezető

Határozati javaslat


Vác Város Önkormányzat Képviselő-testület Városfejlesztési és Környezetvédelmi Bizottsága átruházott jogkörben úgy dönt, hogy az 1. változatú kialakítást támogatja, miszerint a Rév köz oldalán 2 fa kivágása szükséges azzal, hogy a buszmegálló helyét nem kell megváltoztatni.

Határidő: folyamatos

Felelős: Műszaki Osztály mb. vezetője

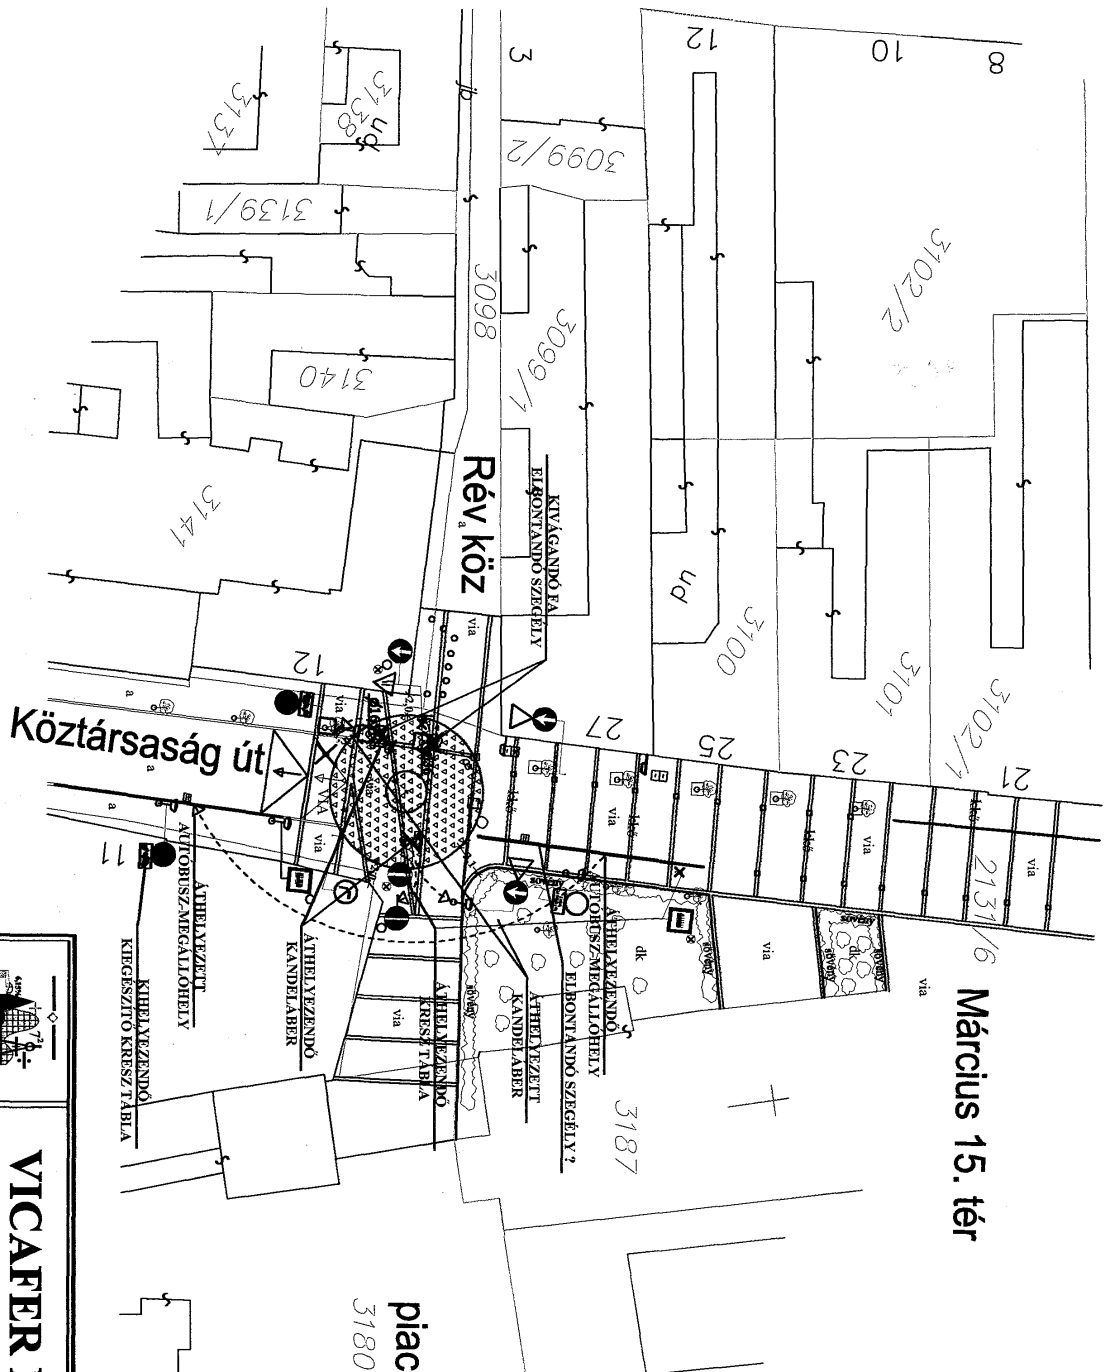

Március 15. tér


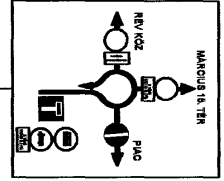


Konstanin térhez és Plarista utcához
Kihelyezendő új KRESZ-tábla

JELMAGYARÁZAT:

- 2131/6 3098 HELYRAZAI SZÁM
- 12 HÁZSZÁM
- TELEK-KATINA a via KÉS ASZFALT TERÜLŐ, KISGÖCKÖDŐ
- ÜTSZÉGLÉLY dk. p. o. DÍSZKERTI, UTCAJÁRTÓK (KERÉKVETŐK)
- KÖZ PASTTER BOGOR, SOVÉNY FA
- KEMÉNYTÉS SÜLLYESTETT MEGMARADÓ ÁTLYEZENDŐ BB
- KÖZÜTSZÉGLÉLY ÁTLYEZETT KRESZ-TÁBLA
- BUSZMEGÁLLÓ SZERELVE

<p>VICA FERR KFT. 2134 SZÓD, JÓZSEF ATTILA UTCA 43. ALIRÁS BH.</p>			
MEGERNDELŐ:	VÁCVÁROS ÖNKORMÁNYZAT 2600 Vác, Március 15. tér 11.	TERVSZÁM:	RAJZSZÁM:
TÁRGY:	Vác, Köztársaság út - Rév köz csomóponti kialakítása és buszmegálló áthelyezése	LÉPTÉK:	M = 1:500
RAJZNEV:	HELYSZÍNRAJZ I. változat	DATUM:	2017. 05. hó
ÜTTERVEZŐ:	BOBIS FERENC egyhásművek KE-T 13-4426		

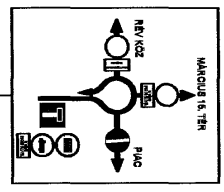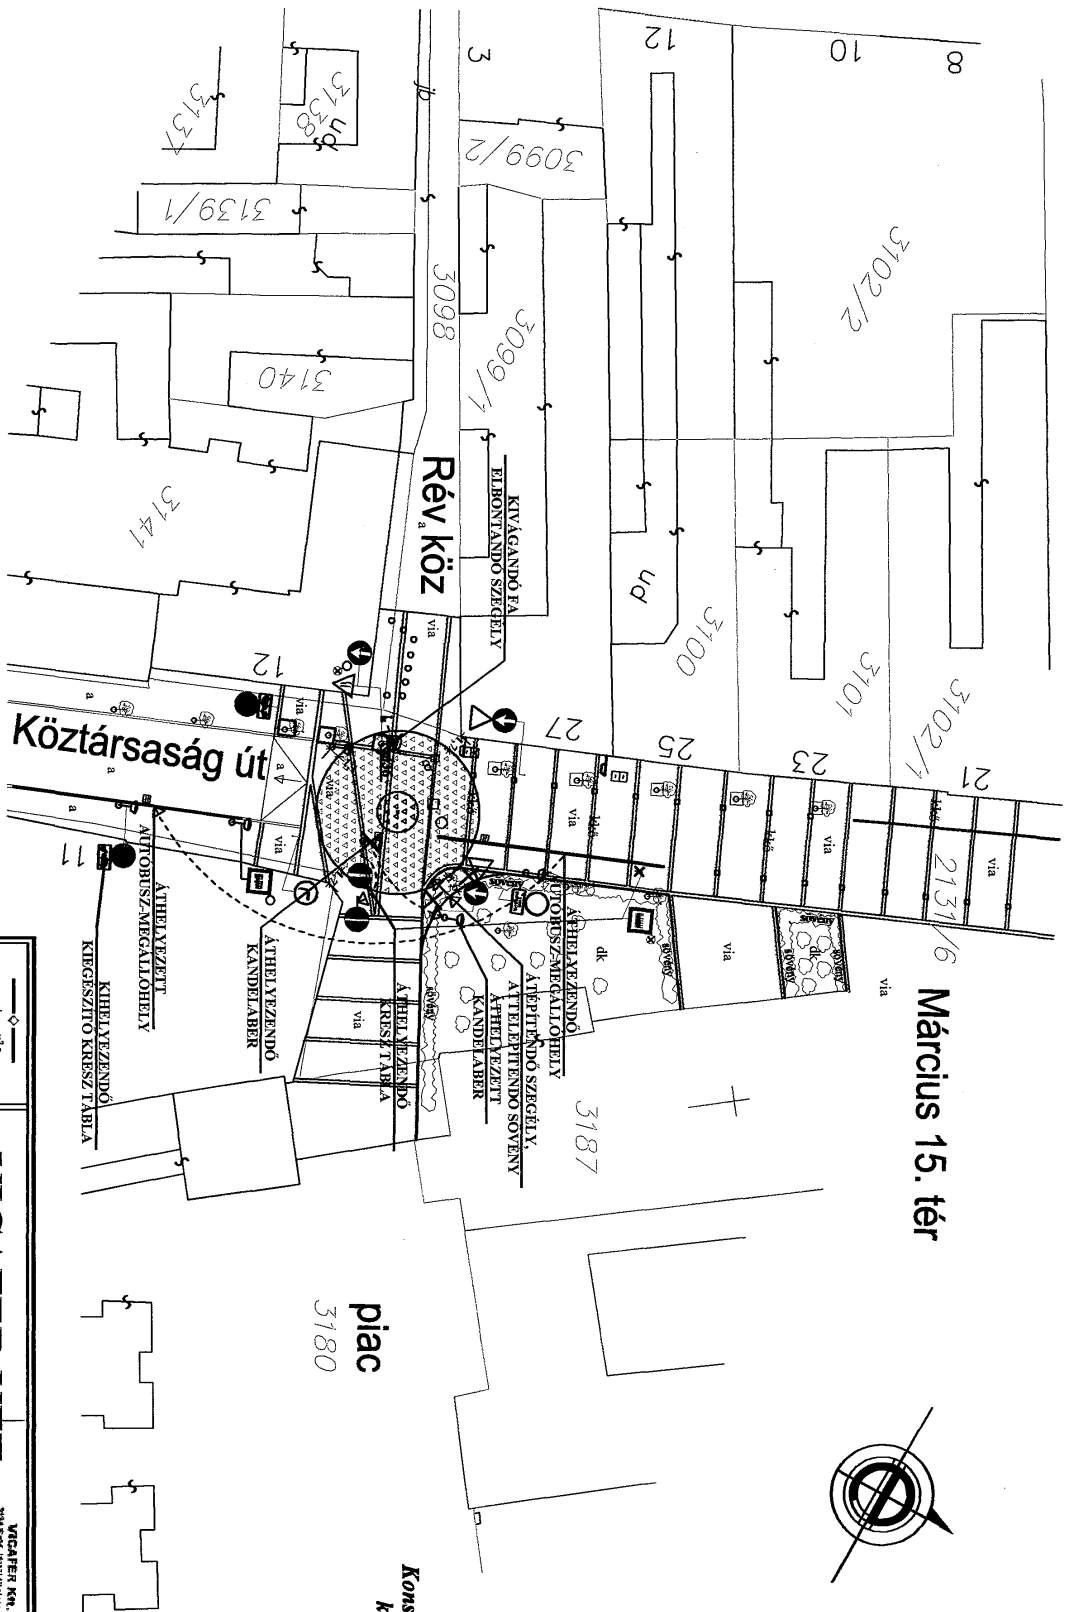

Konstantin térhez és Piarista utcához
kihelyezendő új KRESZ-tábla

JELMAGYARÁZAT:

- | | | | |
|------------------------|----------------|-----|-----------------------------------|
| 2131/6 3098 | HELYRAJZI SZÁM | 12 | HÁZSZÁM |
| TELERKANTÁR | a | VIA | LEKŐ |
| UTAZSGÉLY | dk | o | DISZKERT, UTÓBALUTNOK (KERÉKVETŐ) |
| KÖR RASZTER | o | o | BOKOR, SÖVÉNY, FA |
| KÖRÉRTÉKELT SZERELVÉNY | o | o | MEGMARADÓ ÁTÉLYEZÉSI ES |
| BUSZMÉGÁLLÓ SZERELVÉNY | o | o | ÁTÉLYEZETT KRESZ-TÁBLA |

		VICA FER KFT. <small>289. szék. letelepedési hely és cégjegyzéki nyilvántartás helye 1132 Budapest, Váci utca 43. sz. ép. Tel: 06-1-460-1111</small>	
2134 SZÓD, JÓZSEF ATTILA UTCA 43.			
MEGRENDELŐ: VÁCI VÁROS ÖNKORMÁNYZAT 2600 Vác, Március 15. tér 11.		TERVSZÁM: 28-1/2016.	
TÁRGY: Vác, Köztársaság út - Rév köz csomópont kialakítása és buszmegálló áthelyezése		LEPTÉK: M = 1:500	
RAJZNEV: HELYSZÍNRAJZ 2. változat		DATUM: 2017. 05. 16	
ÜTTERVEZŐ: BOBIS FERENC építésmérnök KE-T-13-4436			