



Váci Polgármesteri Hivatal
Műszaki Osztály - Főmérnökség

Napirend:

ELŐTERJESZTÉS

Vác Város Önkormányzat Képviselő-testület
Városfejlesztési és Környezetvédelmi Bizottság
2015. év november hónap 10. napi ülésére

Szám: 12/6-90/2015.
Tárgy: **KRESZ-parkok létesítése**
Melléklet: – 2 db helyszínrajz
Előterjesztő: **Espár Péter mb. osztályvezető**
Készítette: Espár Zsolt – műszaki ügyintéző
Előadó: –
Előzmény/korábbi döntés: –
Terjedelem: 4 oldal
Bizottsági tárgyalások: –
Döntéshozatal módja: *nyílt ülés (Mötv. 46. § /1/)*
egyszerű többség (Mötv. 47. § /2/)

Törvényességi
véleményezésre bemutatva: Jogi Osztály

Törvényességi észrevétel: Deákné dr. Szarka Anita
jegyző

Véleményezésre megkapta: Kökény Szabolcs Pénzügyi és Adó Osztály
osztályvezető

Véleményezésre megkapta: Pető Tibor alpolgármester

Nincs / az alábbi:

Vác a Duna kanyar szíve

Tisztelt Elnök Úr! Tisztelt Bizottság!


Az a lakossági igény érkezett hozzánk, hogy a Deákvári főtéren lévő, egykori KRESZ-park régi funkcióját újjá kellene éleszteni.

Ez a kezdeményezés magában hordozná a lehetőséget a váci fiatalok közlekedési kultúrájának kialakítására, fejlesztésére.

Ezek kialakítására két helyszínt javasolunk, a korábbi Deákvári főtéri és egy Duna-parti helyszínen, melyek a mellékelt helyszínrajzokon láthatóak.

Kérjük a Tisztelt Bizottságot az előterjesztés megtárgyalására és a határozati javaslat elfogadására.

Vác, 2015. november 2.

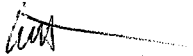

Tisztelettel:




Espár Péter
mb. osztályvezető

Határozati javaslat

Vác Város Önkormányzat Képviselő-testület Városfejlesztési és Környezetvédelmi Bizottság felkéri a Műszaki Osztályt, hogy készítse el a KRESZ-parkok kialakításához szükséges forgalomtechnikai terveket a Deákvári főtéri és József Attila sétányi Duna-parti helyszínekre.


Határidő: 2016. februári VKB ülés **Felelős:** Műszaki Osztály vezetője



Vác a Dunakanyar szíve


Fedett uszoda és napozó


Fedett uszoda és napozó

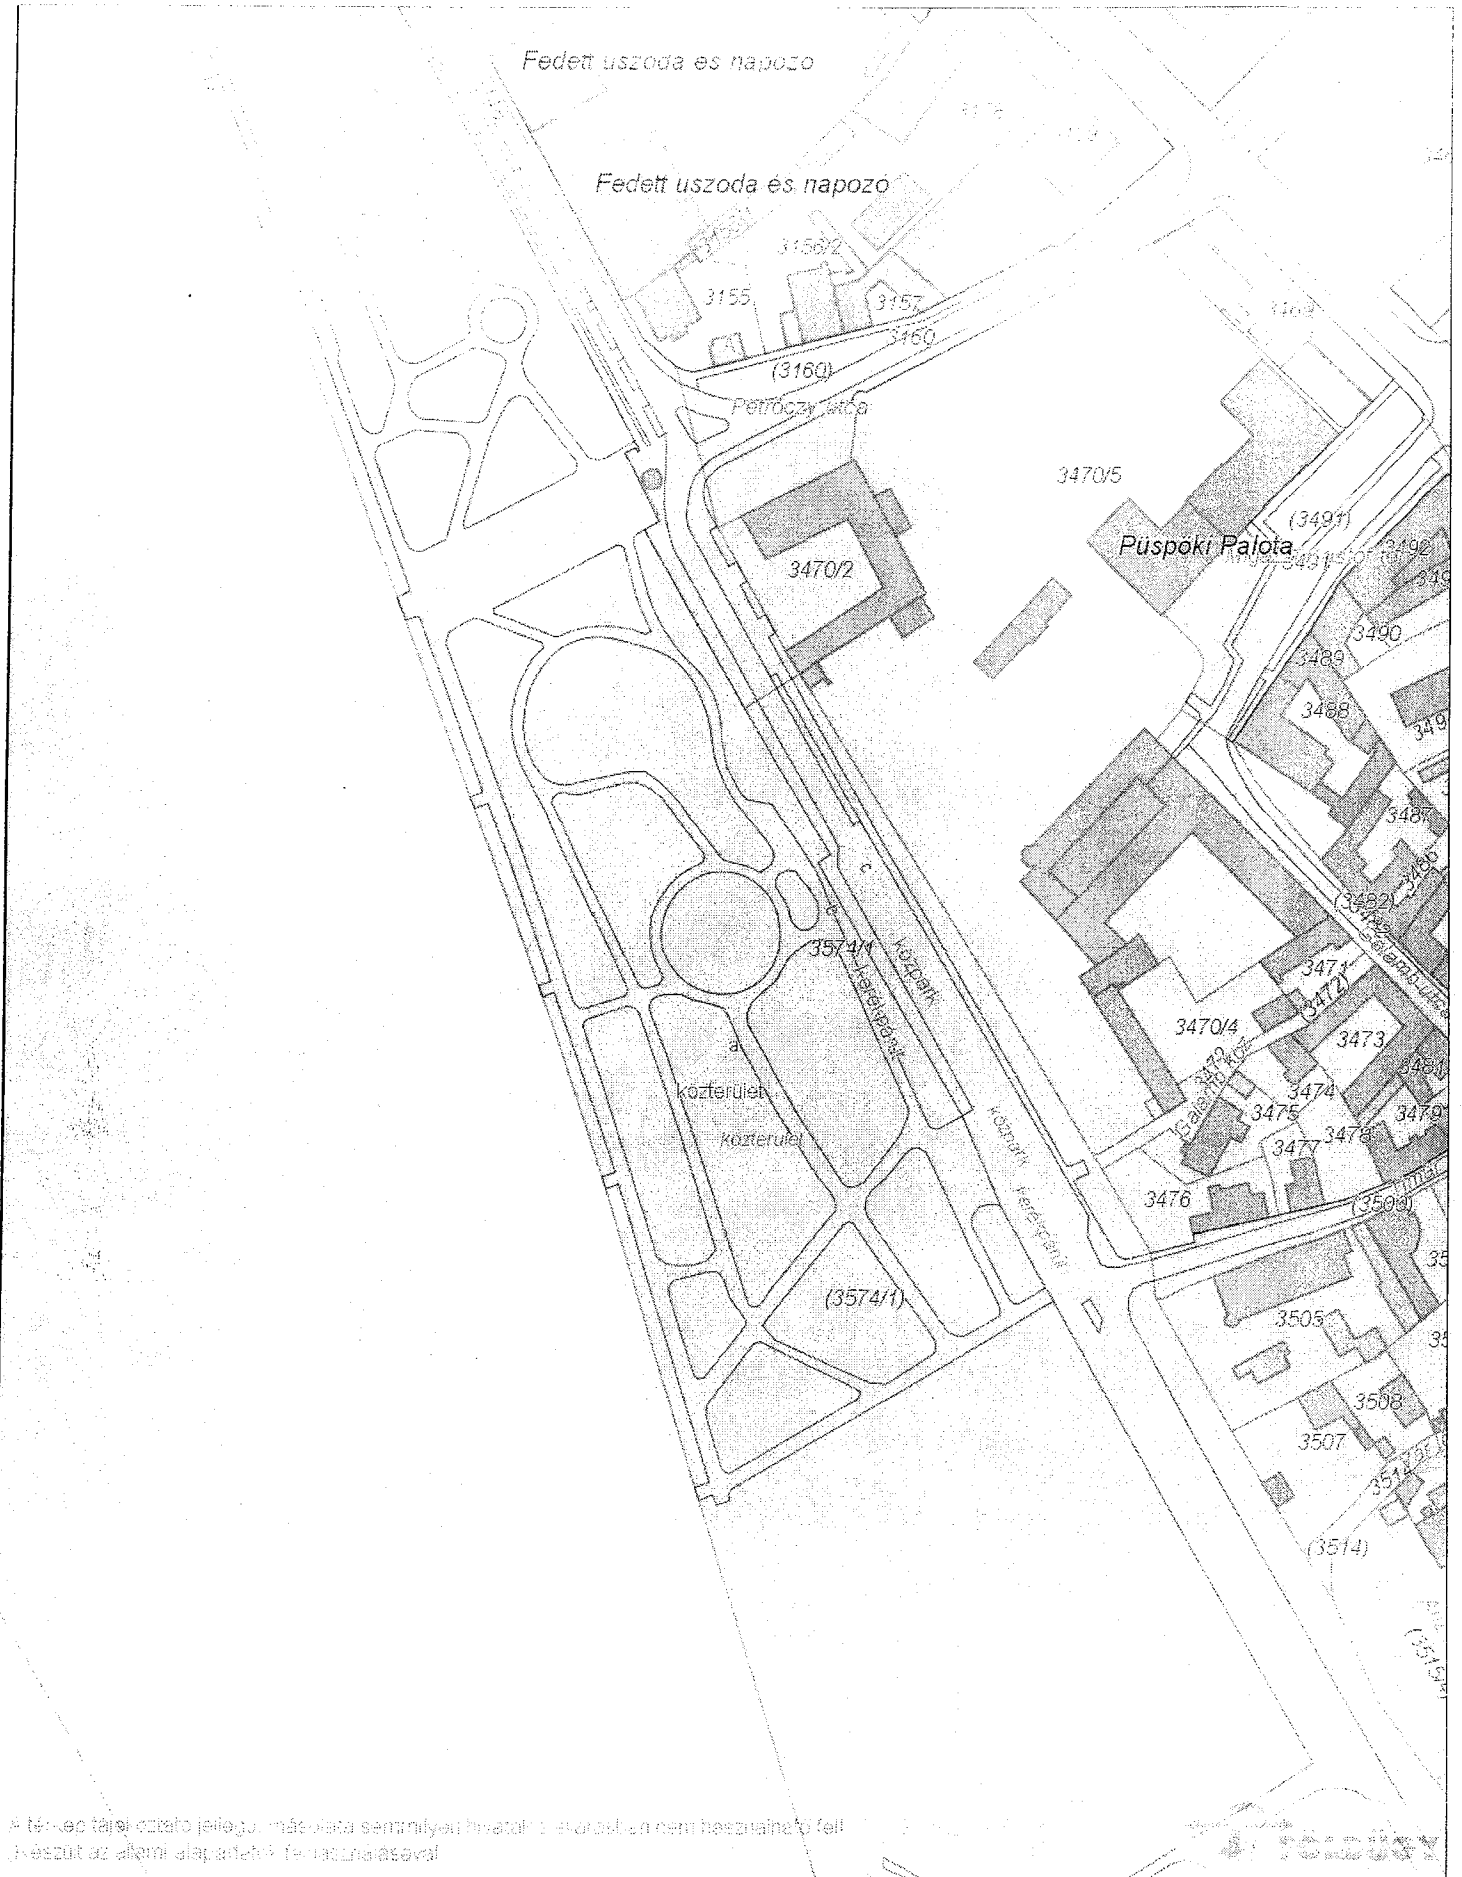

A térkép tájékoztató jellegű, másolata semmilyen hivatalos eljáráshoz nem használható fel!
A részlet az előző alaprajzok felvételével készült.

Dátum: 2015.11.02 17:42
Készítette: Espár Zsolt
Méretarány: 1:2000
Koordináta: 655844.1, 269732.34 - 656224.04, 270225.87
Megjegyzés: VKB előterjesztéshez

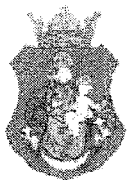

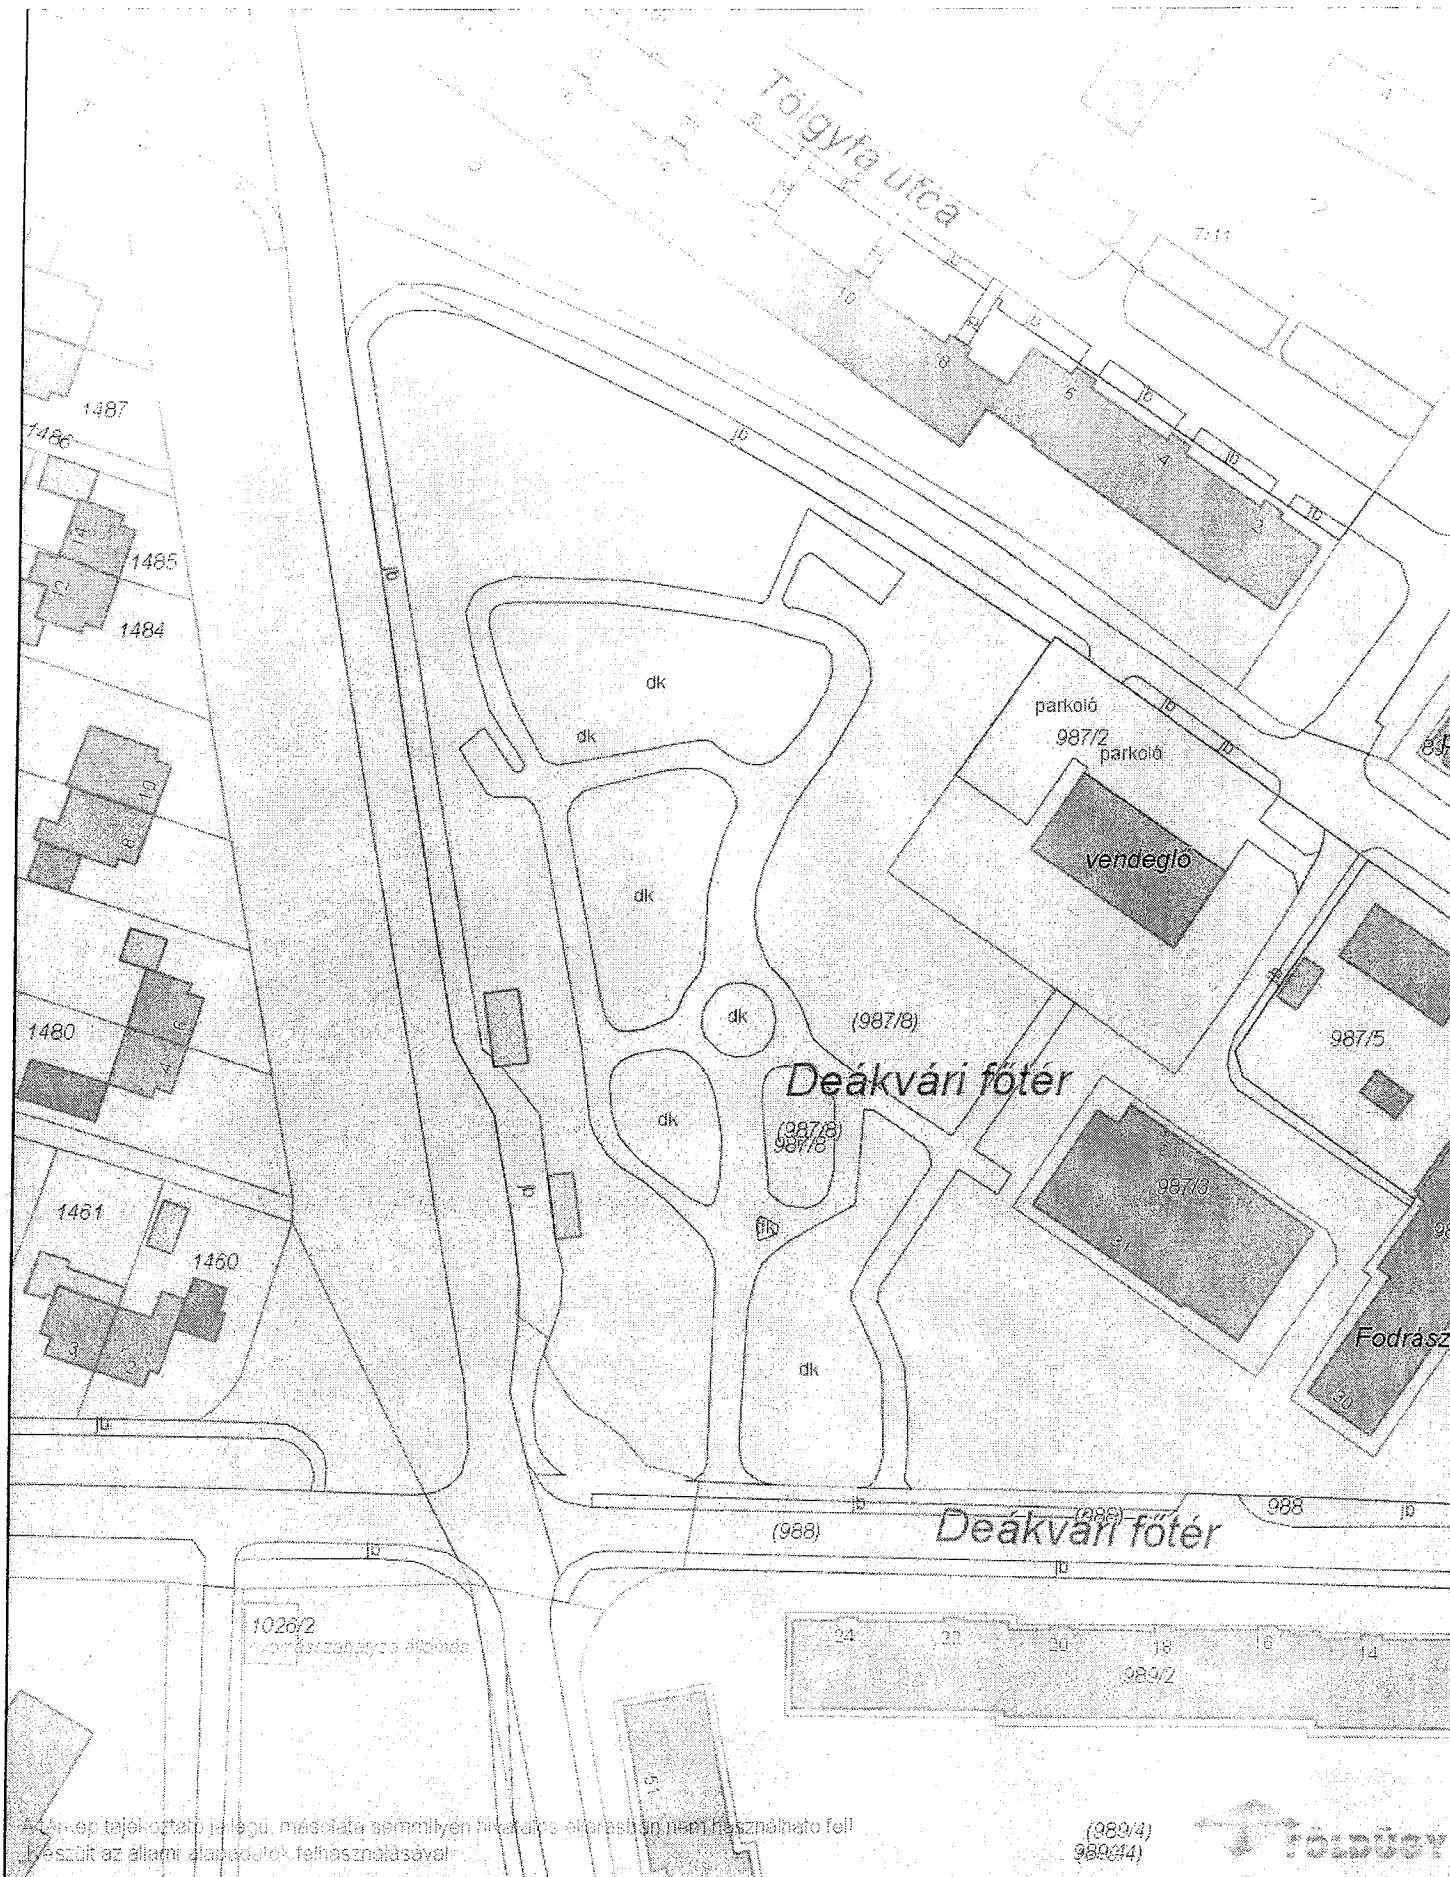

Dátum: 2015.11.02 17:44
Készítette: Espár Zsolt
Méretarány: 1:1000
Koordináta: 656361.62, 271848.03 - 656551.59, 272094.8
Megjegyzés: VKB előterjesztéshez

