



Vác a Dunakanyar szíve

Vác Város Önkormányzat Gazdasági Hivatala

2600 Vác, Sziréna köz 7. ☎: 27/314-814 📠: 27/307-145

🌐: www.vac.hu ✉: gh@pannonia.vac.hu,

ELŐTERJESZTÉS

Vác Város Önkormányzat Képviselő Testületének
2023. május 17-i ülésére

Szám: *GH 489-22/2023.*
Tárgy: Dr. Csányi L. krt 45. I.emelet helyiségbérleti szerződés
módosítása- ingatlanrész ingyenes használata
Melléklet
Dr. Csányi L. krt 45. I. emeleti alaprajz
Előterjesztő: Vác Város Önkormányzat Gazdasági Hivatala
Készítette: Belencsák Ágnes GH vezető
Előadó: -

Bizottsági tárgyalások: GVB

Döntéshozatal módja: *-Nyilvános ülés (Mötv. 46.§ (1))*
-Egyszerű többség (Mötv. 47.§ (2))

Nincs / az alábbi:

Törvényességi
véleményezésre bemutatva

dr. Zsidel Szilvia
Jogi osztály ov.
P

.....

Törvényességi észrevétel:

dr. Zsidel Szilvia jegyző

.....

Véleményezésre megkapta:

Kökény Szabolcs Pénzügyi és Adó Osztály
osztályvezető

.....

Véleményezésre megkapta:

Matkovich Ilona Zsuzsanna polgármester

.....



Vác a Dunakanyar szíve

Vác Város Önkormányzat Gazdasági Hivatala

2600 Vác, Sziréna köz 7. ☎: 27/314-814

🌐: www.gh-vac.hu

***Tisztelt Polgármester Asszony!
Tisztelt Képviselő-testület!***

Tárgy Váci Tankerületi Központ és Vác Város Önkormányzat Gazdasági Hivatala közötti üzemeltetési szerződés módosítása, ingatlanrész ingyenes használata.

A Váci Tankerületi Központ és Vác Város Önkormányzat Gazdasági Hivatala, mint az ingatlan üzemeltetője 2016. szeptember 23.-i keltezéssel üzemeltetési szerződésben rögzítettek szerint a Dr. Csányi László krt 45. I. emeletén 326,6 m² helyiségcsoportot adott át használatra, iroda céljára a Váci Tankerületnek. Az átadás időpontjában az első szinten a Tankerületen kívül más bérlők is voltak. Ezért az átadott irodahelyiségek négyzetmétere került csak meghatározásra. A közösen használt helyiségek, folyosó, mosdók, lépcsőház nem került beszámításra.

293/2017 (XII.14) sz. Képviselő –testületi határozata alapján ez a terület 357,6 m²-re bővült, újabb irodahelyiségek átadásával.

3/2019 (I.14) sz. Gazdasági-Városüzemeltetési és Vagyongazdálkodási Bizottság határozattal ismét bővült a Tankerületnek átadott irodahelyiségek területe 13,08m²-el, összesen 370,68m²-re. Így az épület teljes első szintje a Váci Tankerületi Központ használatába került.

A megállapított m² csak az irodahelyiségeket tartalmazza, az első körben közös helyiségeket nem. Jelenleg ezen az emeleten csak a Váci Tankerület tartózkodik, ezért szükség lenne a megállapított m² módosítására a mellékletben becsatolt rajzok alapján. Az ingatlan tervrajza szerint ez 433,69m². Az eltérés 63,01m². Ennek értelmében Vác Város Önkormányzat Képviselő-testületének határozata szükséges az üzemeltetési megállapodásban rögzített terület módosításához.

Határozati javaslat

Vác Város Önkormányzat Képviselő Testülete úgy dönt, hogy a Váci Tankerület részére a 433,69m² összterületű helyiségek ingyenes használatát biztosítja a Vác, Dr. Csányi László krt 45. szám alatt található irodaház I. emeletén. Felhatalmazza Vác Város Önkormányzat Gazdasági Hivatalát, hogy az ehhez kapcsolódó üzemeltetési szerződés módosítását készítse el.


Határidő: azonnal

Felelős:

Vác Város Önkormányzat
Gazdasági Hivatala


Vác, 2023. május 11.

Belencsák Ágnes
hivatalvezető

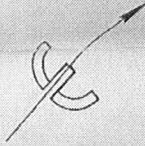

KLIK: 319,45 m²
4,15 m
326,60
4,15 m

37 1199,2

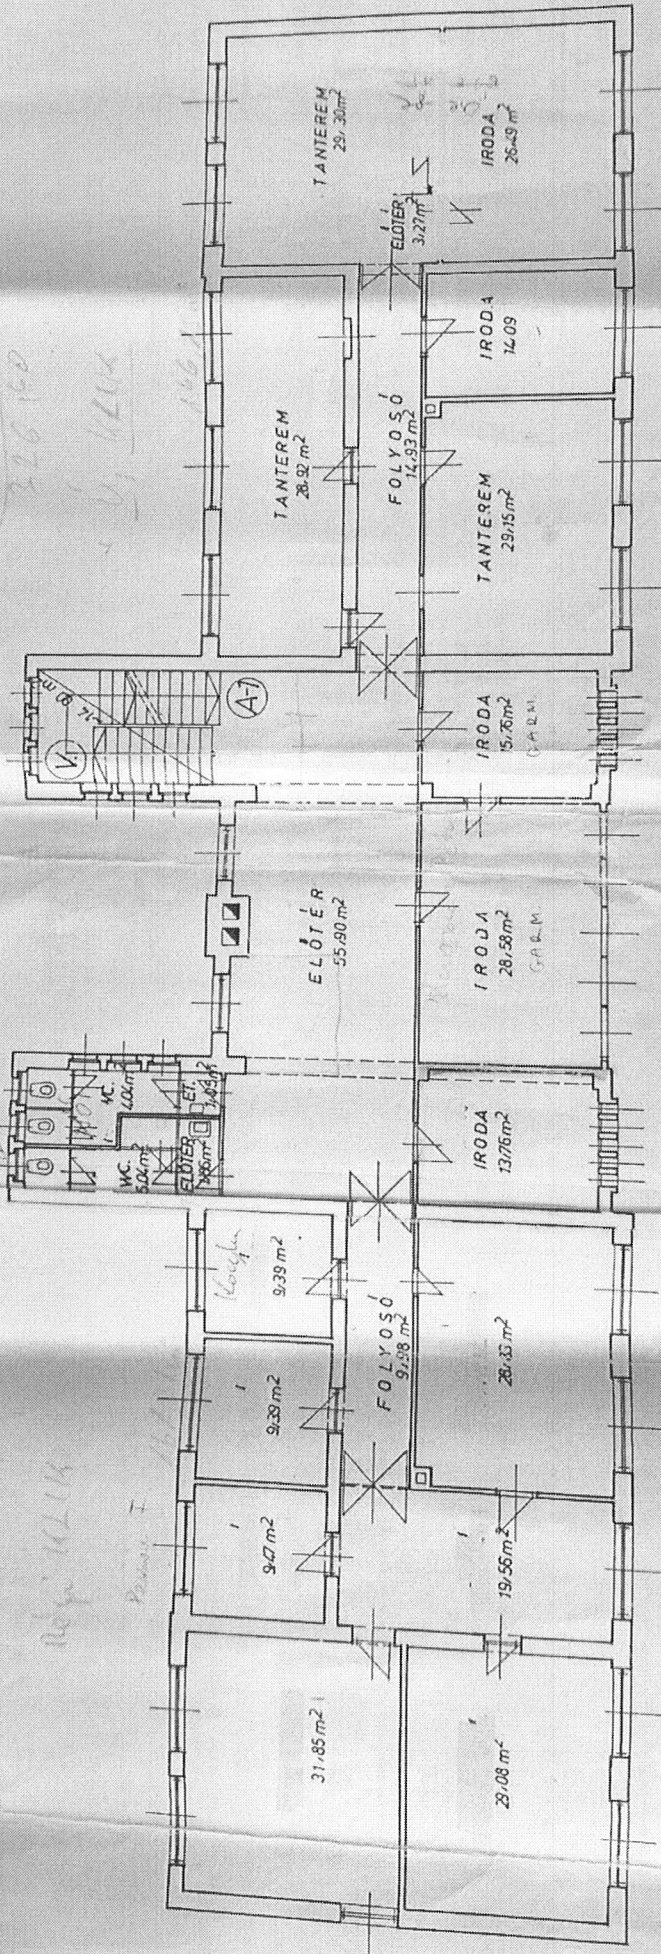

I. EMELET ALAPRAJZ
M = 1 : 100

VÁC, DECSÁNYI L. KRT. 45. SZ.
OKTATÁSI KÖZPONT FELMÉRÉSE

VÁC, 2004. május

HLINICZKY ANDRÁS
regisztrált építész, mérnök
2000 Jász. Zrínyi u. 9.
tel.: 06-33-364233
fax: 06-33-364233

F

Nagycsaládosok Országos Egyesülete Díj 2019
Az Év Felelős Foglalkoztatója 2018
Tehetségbarát Önkormányzat 2018
Befogadó magyar település 2016
A Holnap Városáért Díj 2015
Családbarát Munkabély 2015-2016-2017-2018-2019



Raoul Wallenberg-díj 2015
Kerékpárosbarát Település 2014-2015-2016
Hild János-díj 2014
Idősbarát Önkormányzat 2013-2019
Kultúra Magyar Városa 2010
A Nemzet Sportvárosa 2003

Vác Város Önkormányzat
Gazdasági és Városfejlesztési Bizottság

K I V O N A T
a Gazdasági és Városfejlesztési Bizottság
2023. május 10-én megtartott üléséről készült jegyzőkönyvből

Tárgy: dr. Csányi krt. 45. I. em. helyiségbérleti szerződés módosítása – ingatlanrész ingyenes használata

163/2023.(V.10.) sz. Gazdasági és Városfejlesztési Bizottság határozata

Vác Város Önkormányzat Képviselő-testület Gazdasági és Városfejlesztési Bizottsága javasolja a Képviselő-testületnek, hogy a Váci Tankerület részére a 433,69 m² összterületű helyiségek ingyenes használatát biztosítsa a Vác, dr. Csányi László krt. 45. szám alatt található irodaház I. emeletén. Javasolja, hogy a Gazdasági Hivatal az ehhez kapcsolódó üzemeltetési szerződés módosítását készítse el.

Határidő: 2023. május 17. KT ülés

Felelős: Vác Város Önkormányzat Gazdasági Hivatal

K.m.f.

Molnár Nándor s.k.
bizottság elnök

A kivonat hitelesül:

Kovács Tímea

