



Váci Polgármesteri Hivatal
Műszaki Osztály – Főmérnöki Iroda

Napirend:

ELŐTERJESZTÉS

Vác Város Önkormányzat Képviselő-testület
2022. év május 18. napi ülésére

Szám: 12/439-3/2022.
Tárgy: Vác 1605/267 hrsz.-ú, önkormányzati földrészlet megosztása
Melléklet: kérelem, HÉSZ kivonat, GVB döntés

Előterjesztő: Szabó László osztályvezető
Készítette: Posta Botond vagyonynyilvántartó
Előadó: -

Előzmény/korábbi döntés: -
Terjedelem: 5 oldal

Bizottsági tárgyalások: GVB tárgyalja 2022. május 11-én

Döntéshozatal módja: nyilvános ülés (Mötv. 46. § (1))
egyszerű többség (Mötv. 47. § (2))

Törvényességi véleményezésre bemutatva: Nagyné dr. Spiegelhalter Renáta
Jogi osztály osztályvezető

Törvényességi észrevétel: dr. Zsidedl Szilvia
jegyző

Véleményezésre megkapta: Kökény Szabolcs Pénzügyi és Adó Osztály
osztályvezető

Véleményezésre megkapta: Matkovich Ilona Zsuzsanna polgármester




Vác a Dunakanyar szíve

Tisztelt Polgármester Asszony! Tisztelt Képviselő-testület!

A váci 1605/251 hrsz.-ú ingatlan tulajdonosa – Terényiné Kovács Tímea - a mellékelt kérelemmel kereste meg hivatalunkat melyben kéri annak a lehetőségét, hogy a szomszédos, 1605/267 hrsz.-ú önkormányzati területet egy részét megvásárolhassa. Az érvényben lévő HÉSZ szabályozása lehetővé teszi, hogy a 1605/267 hrsz.-ú közparkot megosszuk. A földrészletek és környezetük telekalakítása lehetőséget biztosít újabb 35 m²-es garázshely kialakítására, értékesítésére.

Kérjük a Tisztelt Képviselő-testületet az előterjesztés megtárgyalására, a határozati javaslat elfogadására.

Vác, 2022. május 10.

Tisztelettel: 
Szabó László
osztályvezető

Határozati javaslat

Vác Város Önkormányzat Képviselő-testülete jóváhagyja, a váci 1605/267 hrsz.-ú földrészlet megosztását, egy új, 35 m² területű ingatlan kialakítását.

Határidő: folyamatos

Felelős: Műszaki Osztály vezetője



Vác a Dunakanyar szíve

Nagycsaládok Országos Egyesülete Díj 2019
Az Év Felelős Foglalkoztatója 2018
Tebetségbarát Önkormányzat 2018
Befogadó magyar település 2016
A Hónap Városáért Díj 2015
Családbarát Munkabély 2015-2016-2017-2018-2019



Raoul Wallenberg-díj 2015
Kerékpárosbarát Település 2014-2015-2016
Eild János-díj 2014
Idősbarát Önkormányzat 2013-2019
Kultúra Magyar Városa 2010
A Nemzet Sportvárosa 2003

Vác Város Önkormányzat
Gazdasági és Városfejlesztési Bizottság

VÁCI POLGÁRMESTERI HIVATAL ②	
2022 MÁJ 12. 12/1439-4/2022	
Szám:	Előszám:
Melléklet:	Előadó: PB

KIVONAT
a Gazdasági és Városfejlesztési Bizottság
2022. május 11.-én megtartott üléséről készült jegyzőkönyvéből

Tárgy: Vác, 1605/267 hrsz-ú önkormányzati földrészlet megosztása

231/2022.(V.11.) sz. Gazdasági és Városfejlesztési Bizottság határozata

Vác Város Önkormányzat Képviselő-testületének Gazdasági és Városfejlesztési Bizottsága nem támogatja a váci 1605/267 hrsz-ú földterület megosztását.

Határidő: 2022. május 18.-i képviselő-testületi ülés

Felelős: Műszaki Osztály osztályvezető

K.m.f.

Molnár Nándor s.k.
a bizottság elnöke

A kivonát hiteléül:

Kovács Tímea



Vác a Duna kanyar szíve

Szél/Sz. sz

P. D.
04.12s.
(8)

Váci Városfejlesztő Kft
Vác Köztársaság út 34.
Zellei-Csávás Ágota
Vagyonhasznosítási ügyintéző

VÁCI VÁROSFELJESZTŐ KFT. (2)	
VÁCI VÁROS	
12. APR 13. 2022	
12/439-1/2022	
Üzletszám:	
Érték:	9B

Vételi szándék kérelem!


Tisztelt Váci Városfejlesztő Kft!

Terényiné Kovács Tímea vagyok és egy önkormányzati tulajdonú földterület megvásárlásának szándéka ügyében fordulok önökhöz. A VÁC-i, belterület, (szélsősori garázssor) 1605/251 helyrajzi számú garázs tulajdonosa vagyok és szeretném saját célra megvásárolni a közvetlenül a garázsom mellett lévő, földhivatali szabályozási terv szerint beépíthető földterületet, egy vagy két garázs felépítése céljából.

A kérelmemhez csatolom a tulajdoni jogviszonyomról szóló határozatom másolatát valamint a szabályozási terv másolatát.


Kérem a kérelmem szíves elbírálását.


Tisztelettel: Terényiné Kovács Tímea

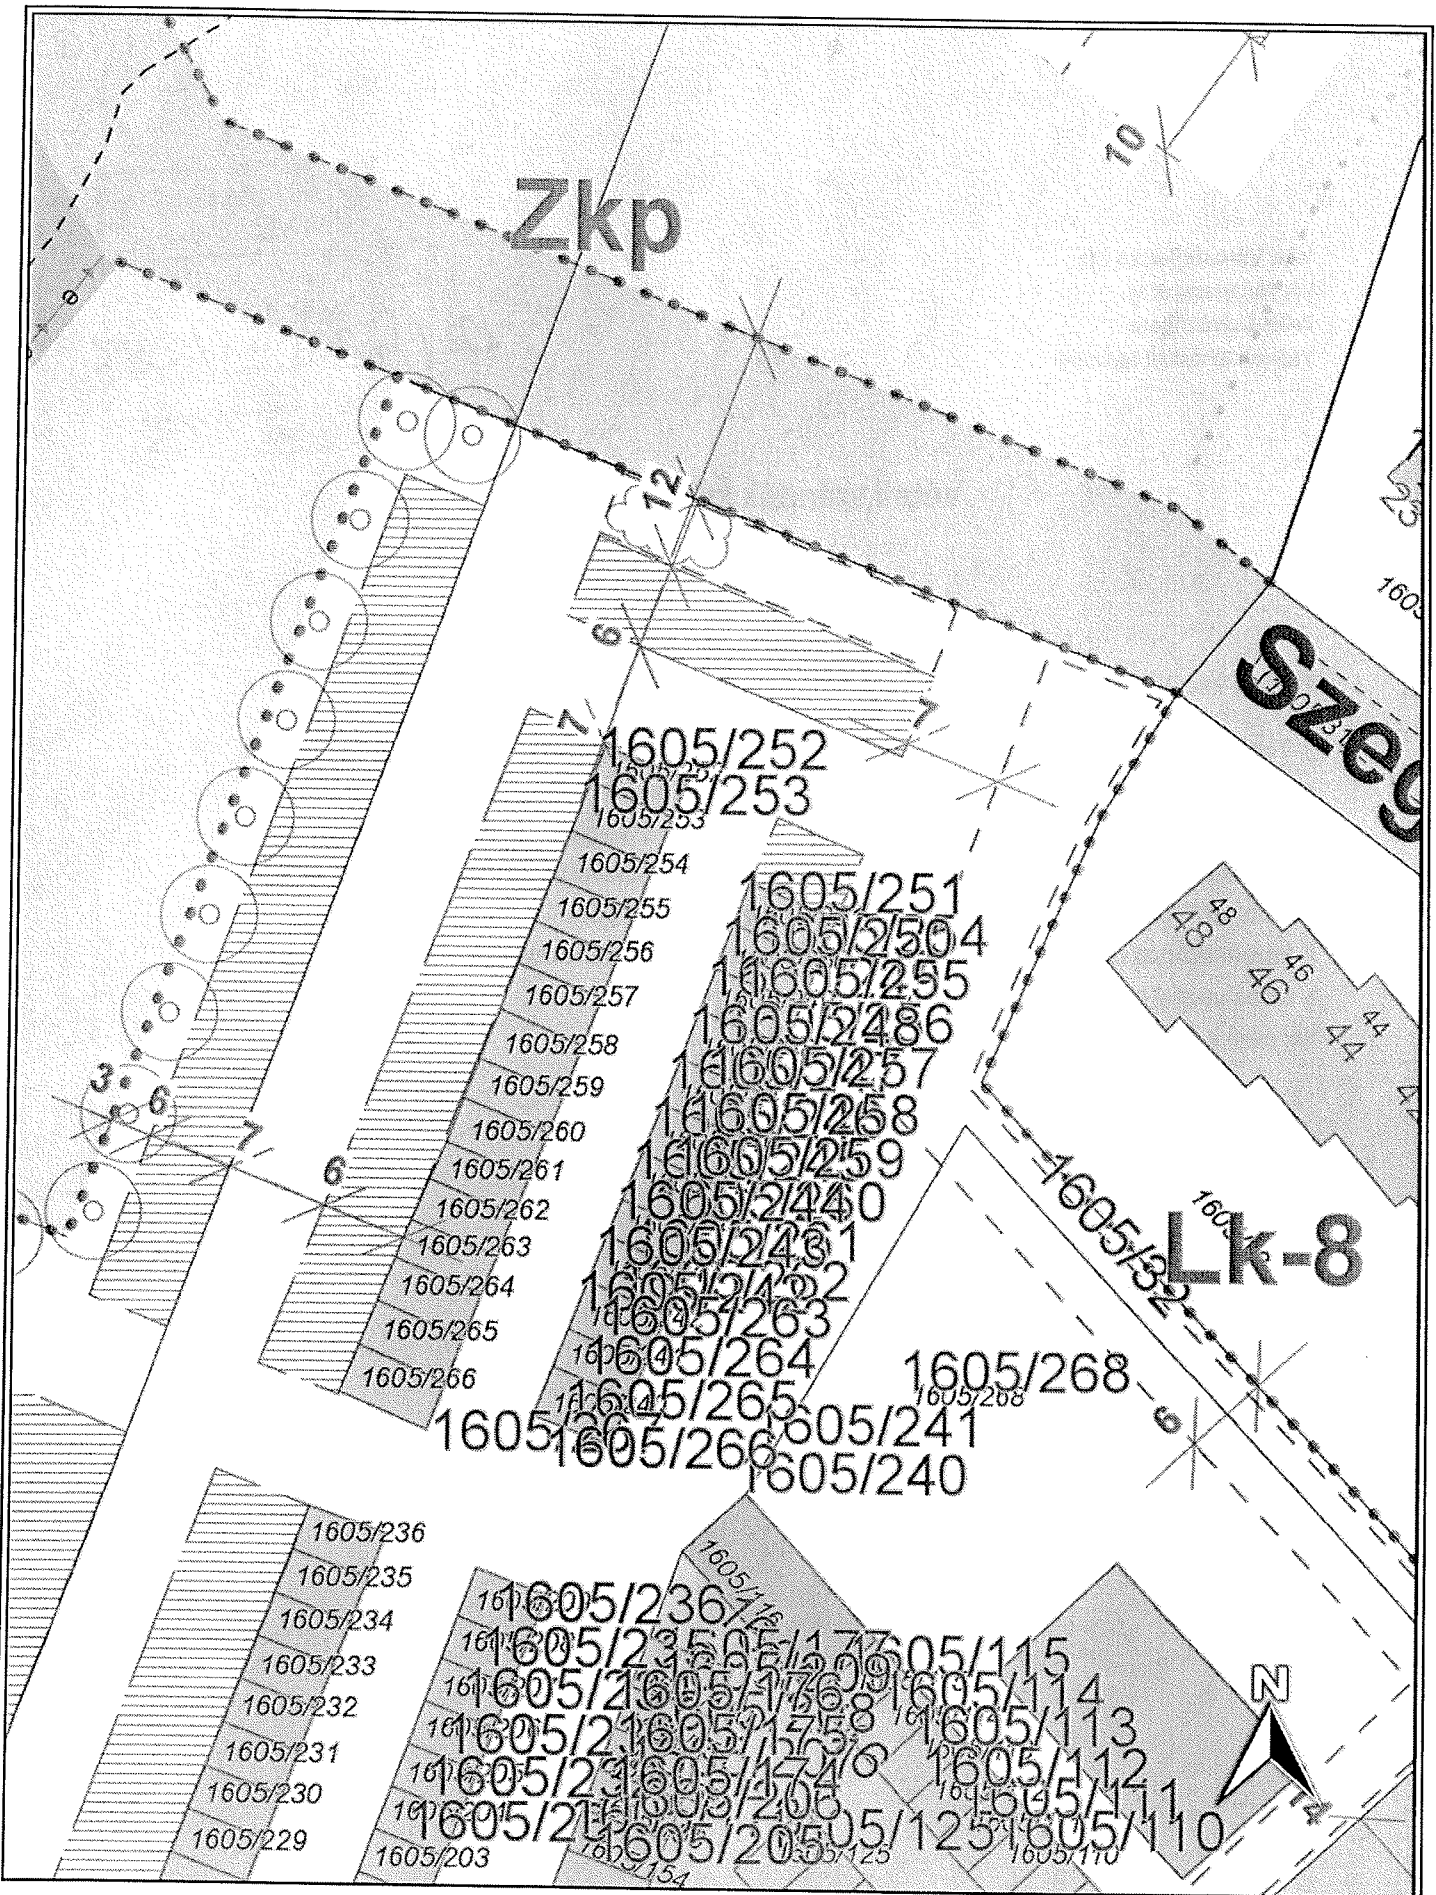

RUDAS X KARIO

Vác 1605/267 hrsz. megosztása

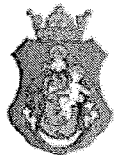

10 m
30 ft

2022.04.25 08:56:33
Méretarány 1:500

1605/251 hrsz. melletti terület