



Váci Polgármesteri Hivatal
Műszaki Osztály – Főmérnöki Iroda

Napirend:

ELŐTERJESZTÉS

Vác Város Önkormányzat Képviselő-testület
2022. év június hó 22. napi ülésére

Szám:	12/420 - 5/2022.
Tárgy:	Vác, 4530/429 hrsz.-ú önkormányzati földrészlet megosztása.
Melléklet:	vázrajz
Előterjesztő:	Szabó László osztályvezető
Készítette:	Posta Botond vagyonyilvántartó
Előadó:	-
Előzmény/korábbi döntés:	-
Terjedelem:	4 oldal
Bizottsági tárgyalások:	GVB tárgyalja 2022.június 15.-én
<u>Döntéshozatal módja:</u>	<i>nyilvános ülés (Mötv. 46. § (1)) egyszerű többség (Mötv. 47. § (2))</i>

Törvényességi véleményezésre bemutatva:

Nagyné dr. Spiegelhalter Renáta
Jogi osztály osztályvezető

Törvényességi észrevétel:

dr. Zsido Szilvia
jegyző


.....
Nincs / az alábbi:

Véleményezésre megkapta:

Kökény Szabolcs Pénzügyi és Adó Osztály
osztályvezető

Véleményezésre megkapta:

Matkovich Ilona Zsuzsanna polgármester

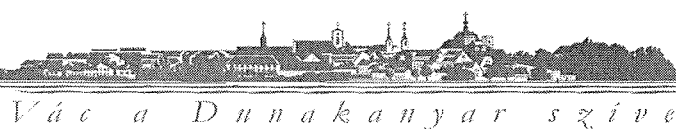

Tisztelt Polgármester Asszony! Tisztelt Képviselő-testület!

Az érvényben lévő HÉSZ szabályozása lehetővé teszi, hogy az Avar utcai garázssoron a 4530/429 hrsz.-ú, önkormányzati ingatlant megosszuk. A földrészlet és környezete telekalakítási munkarészei elkészültek, a változási vázrajz záradékolása megtörtént, a telekalakításhoz a szükséges szakhatósági hozzájárulások rendelkezésre állnak. Az ingatlan-nyilvántartási átvezetéshez szükséges a Képviselő-testület döntése is. A kialakulásra kerülő új, 3 db garázshely értékesíthető.

Kérem a Tisztelt Képviselő-testületet a határozati javaslat elfogadására.

Vác, 2022. június 16.

Tisztelettel:



Szabó László


osztályvezető

Határozati javaslat

Vác Város Önkormányzat Képviselő-testülete jóváhagyja a váci 4530/429 hrsz.-ú földterület megosztását, 3 db önálló garázshely kialakítását.

Határidő: folyamatos

Felelős: Műszaki Osztály vezetője

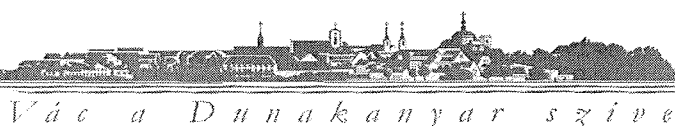

Nagyszaladosok Országos Egyesülete Díj 2019
Az Én Felelős Foglalkoztatója 2018
Tebetségbarát Önkormányzat 2018
Befogadó magyar település 2016
A Holnap Városáért Díj 2015
Családbarát Munkahely 2015-2016-2017-2018-2019



Raoul Wallenberg-díj 2015
Kerékpárosbarát Település 2014-2015-2016
Hild János-díj 2014
Idősbarát Önkormányzat 2013-2019
Kultura Magyar Városa 2010
A Nemzet Sportvárosa 2003

Vác Város Önkormányzat
Gazdasági és Városfejlesztési Bizottság

VÁCI POLGÁRMESTERI HIVATAL ②	
2022 JÚN 16. 121420-5/2022	
Szám:	Előszám:
Melléklet:	Előadó: PB.

KIVONAT
a Gazdasági és Városfejlesztési Bizottság
2022. június 15-én megtartott üléséről készült jegyzőkönyvéből

Tárgy: Vác, 4530/429 hrsz-ú önkormányzati földrésztlet megosztása

262/2022. (VI.15.) sz. Gazdasági és Városfejlesztési Bizottság határozata

Vác Város Önkormányzat Képviselő-testületének Gazdasági és Városfejlesztési Bizottsága támogatja és elfogadásra javasolja a Képviselő-testületnek a váci 4530/429 hrsz-ú földterület megosztását, 3 db önálló garázshely kialakítását.

Határidő: 2022. június 22. KT ülés


Felelős: Műszaki Osztály vezetője

K.m.f.

Molnár Nándor s.k.
a bizottság elnöke

A kivonat hitelül!

Kovács Tímea

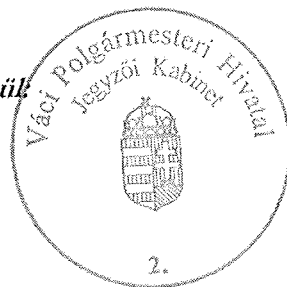

Vác a Dunakanyar szíve

420/22

Ingyenrendező Bt.
2600 Vác, Kosdó u. 18.
msz: Mo-13/2021.


Vác város
belterület

Adatszolgáltatás iktatószáma: 2 – 1791/2021

VÁLTOZÁSI VÁZRAJZ

a 4530/429 helyrajzi számú földrészlet megosztásáról

Hatályon kívül helyezi a 672.332/2021 iktató számú vázrajzot

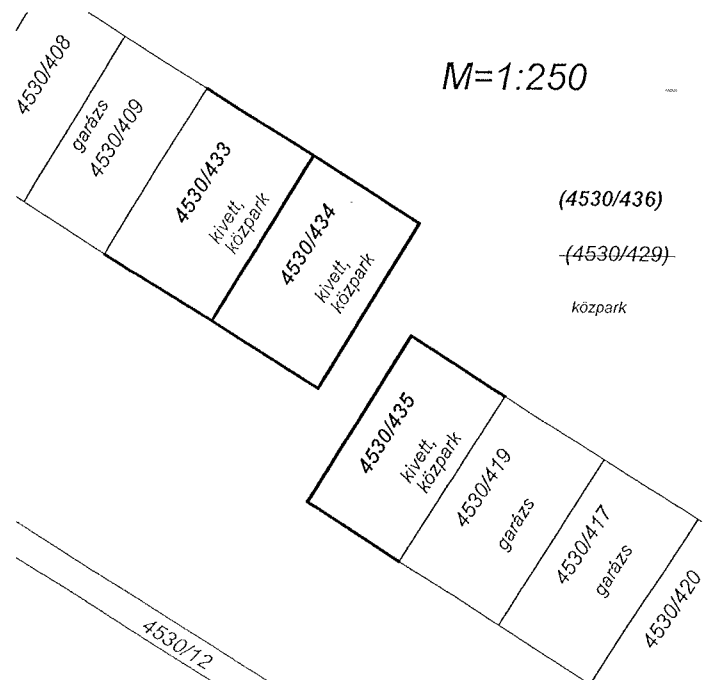

M=1:250


(4530/436)

(4530/429)

közpark

A vázrajz méretek levételére nem alkalmas.

Változás előtti állapot						Változás utáni állapot						Jegyzet
Alrészlet			Terület			Alrészlet			Terület			
Hrsz	jel	műv.ága	min.o	ha,m ²	AK	Hrsz	jel	műv.ága	min.o	ha,m ²	AK	
1	2	3	4	5	6	7	8	9	10	11	12	13
4530/429		Kivett, közpark		1.7220		4530/433		Kivett, közpark		0.0026		
						4530/434		Kivett, közpark		0.0026		
						4530/435		Kivett, közpark		0.0023		
						4530/436		Kivett, közpark		1.7145		VezetékJog: ELMŰ HÁLÓZATI ELOSZTÓ KFT. 1132 BUDAPEST Váci út 72-74; VMB-221/2011 eng. sz.(2019) Vác 0,4 kV-os 4.sz.vezeték javára 160 m2 terület nagyságra (eredeti bej. hat.szám:50966/2011.12.15.)
összesen:				1.7220						1.7220		

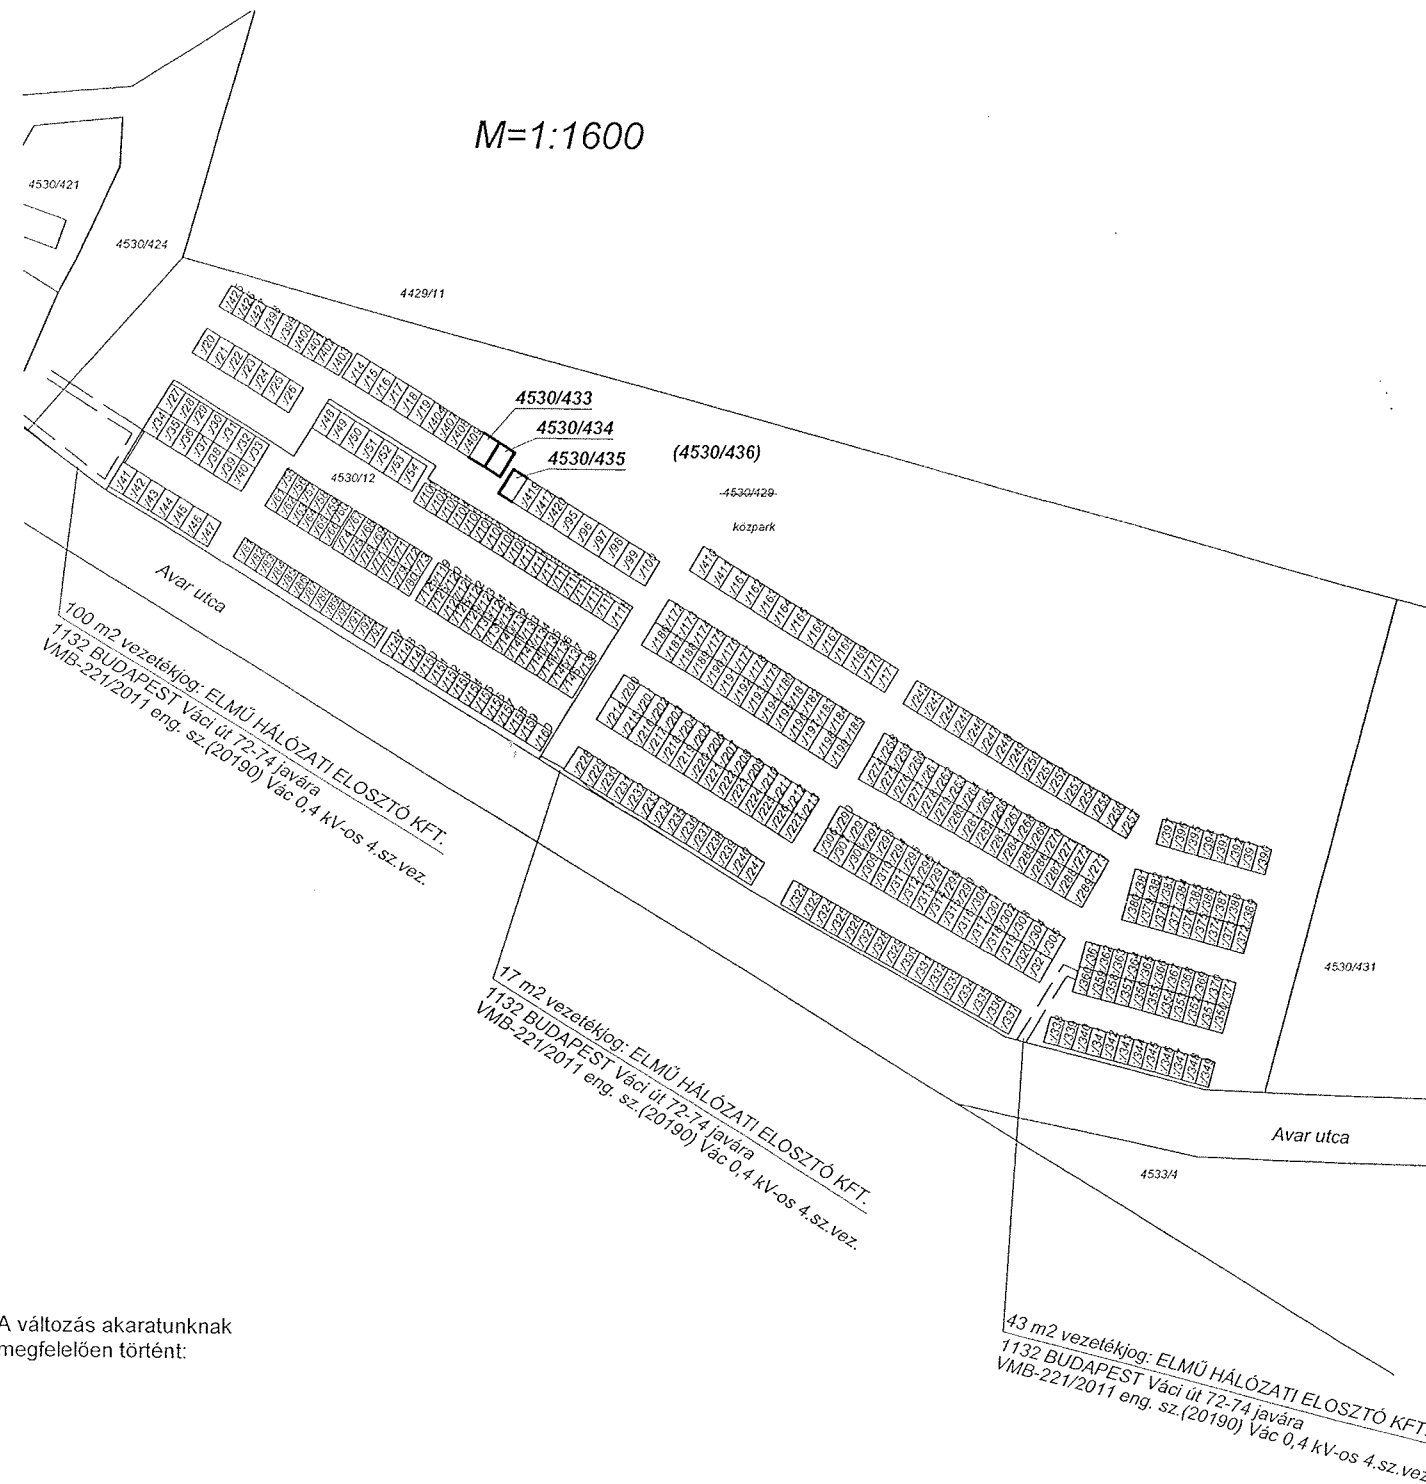

M=1:1600

A változás akarataknak megfelelően történt:

Készítette: Vác, 2021. szeptember 20.
Mód: 2022. 04. 29.

Készítő: Postó Botond
földmérő ig.sz. szám: 6354

Minőséget tanúsító
ing.rend.min. száma: 233/90

Vác, 2021. hó nap
Záradékoló:
ing.rend.min.szám:

.....
.....
.....
.....

Ingyenrendező Bt.
2600 Vác, Kosdó u. 18.
Adószám: 21052631-1-13

Postó Botond
Földmérő
.....

.....
.....
.....

43 m2 vezetékJog: ELMŰ HÁLÓZATI ELOSZTÓ KFT. 1132 BUDAPEST Váci út 72-74 javára VMB-221/2011 eng. sz.(2019) Vác 0,4 kV-os 4.sz.vez.