

Napirend:

ELŐTERJESZTÉS

Vác Város Polgármestere
2021. év április hónap

Szám: 18/2-1/2021.
Tárgy: Deákvári főtérről, 2 db köztéri streetball pályák kihelyezése és pályák felfestése
Melléklet: 1 pld. helyszínrajz

Előterjesztő: Tótváradi-Nagy Bence önkormányzati képviselő (8. evk.)
Készítette: Szabó László osztályvezető
Előadó: -

Előzmény/korábbi döntés: -
Terjedelem: 3 oldal

Bizottsági tárgyalások: -

Döntéshozatal módja: nyilvános ülés (Mötv. 46. § (1))

Törvényességi
véleményezésre
bemutatva:

Jegyzői Kabinet jogi referense



Törvényességi észrevétel:


dr. Zsidel Szilvia
jegyző

Nincs / az alábbi:




Véleményezésre
megkapta:

Kökény Szabolcs Pénzügyi és Adó Osztály
osztályvezető

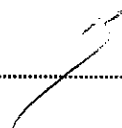

Véleményezésre
megkapta:

Matkovich Ilona Zsuzsanna polgármester

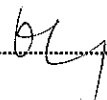

Vác a Dunakanyar szíve

Tisztelt Polgármester Asszony!

Lakossági kérésére eltávolításra került a 2 darab rossz állapotú pingpongasztal a Deákvári főtér északi részén található aszfaltozott területről. Ezek helyére 2 darab kosárpálánk kihelyezését javaslom, tekintettel arra, hogy az említett felmérés szerint a teret használók túlnyomó többsége, 45,5 százaléka szeretné, hogy a leaszfaltozott területen streetball pálya létesüljön. A Váci Városfejlesztő Kft. elvégezte az aszfaltburkolat javítási munkáit, megszüntetve a terület botlásveszélyes állapotát.

A palánkok beszerzési árának, telepítésének és a pálya felfestésének figyelembevételével készült előzetes költségkalkuláció alapján a munkák elvégzésének becsült költsége kb. 300 ezer forint.

A fentiek alapján kérem Tisztelt Polgármester Asszonyt a határozati javaslatok elfogadására.

Vác, 2021. április 13.

Tisztelettel:

*Tótváradi-Nagy Bence sk.
önkormányzati képviselő, 8. evk.*

1. Határozati javaslat

Vác város polgármestere a veszélyhelyzet kihirdetéséről és a veszélyhelyzeti intézkedések hatálybalépéséről szóló 27/2021. (I. 29.) Korm. rendelet 1. §-ban kihirdetett veszélyhelyzetre tekintettel a katasztrófavédelemről és a hozzá kapcsolódó egyes törvények módosításáról szóló 2011. évi CXXVIII. törvény 46.§ (4) bekezdésében kapott felhatalmazás alapján Vác Város Önkormányzat Képviselő-testület Gazdasági és Városfejlesztési Bizottsága feladat- és hatáskörében eljárva úgy dönt, hogy a mellékelt helyszínrajzon feltüntetett, Deákvári főtér északi részén található aszfaltozott területen kerüljön kialakításra egy streetball pálya, 2 darab kosárpálánk kihelyezésével és a pálya felfestésével.

Határidő: azonnal

Felelős: Műszaki Osztály vezetője


2. Határozati javaslat

Vác város polgármestere a veszélyhelyzet kihirdetéséről és a veszélyhelyzeti intézkedések hatálybalépéséről szóló 27/2021. (I. 29.) Korm. rendelet 1. §-ban kihirdetett veszélyhelyzetre tekintettel a katasztrófavédelemről és a hozzá kapcsolódó egyes törvények módosításáról szóló 2011. évi CXXVIII. törvény 46.§ (4) bekezdésében kapott felhatalmazás alapján Vác Város Önkormányzat Képviselő-testület feladat- és hatáskörében eljárva úgy dönt, hogy a Deákvári főtér északi részén kialakítandó streetball pálya kivitelezési munkáihoz szükséges 300.000 Ft összegű forrást a 2021. évi költségvetésben az önkormányzat közmű és egyéb felújításokra szánt előirányzatok között szereplő „Közterületi játszóterek felújítása” 13 millió forint összegű előirányzat terhére biztosítja.

Határidő: azonnal

Felelős: polgármester

Vác a Dunakanyar szíve

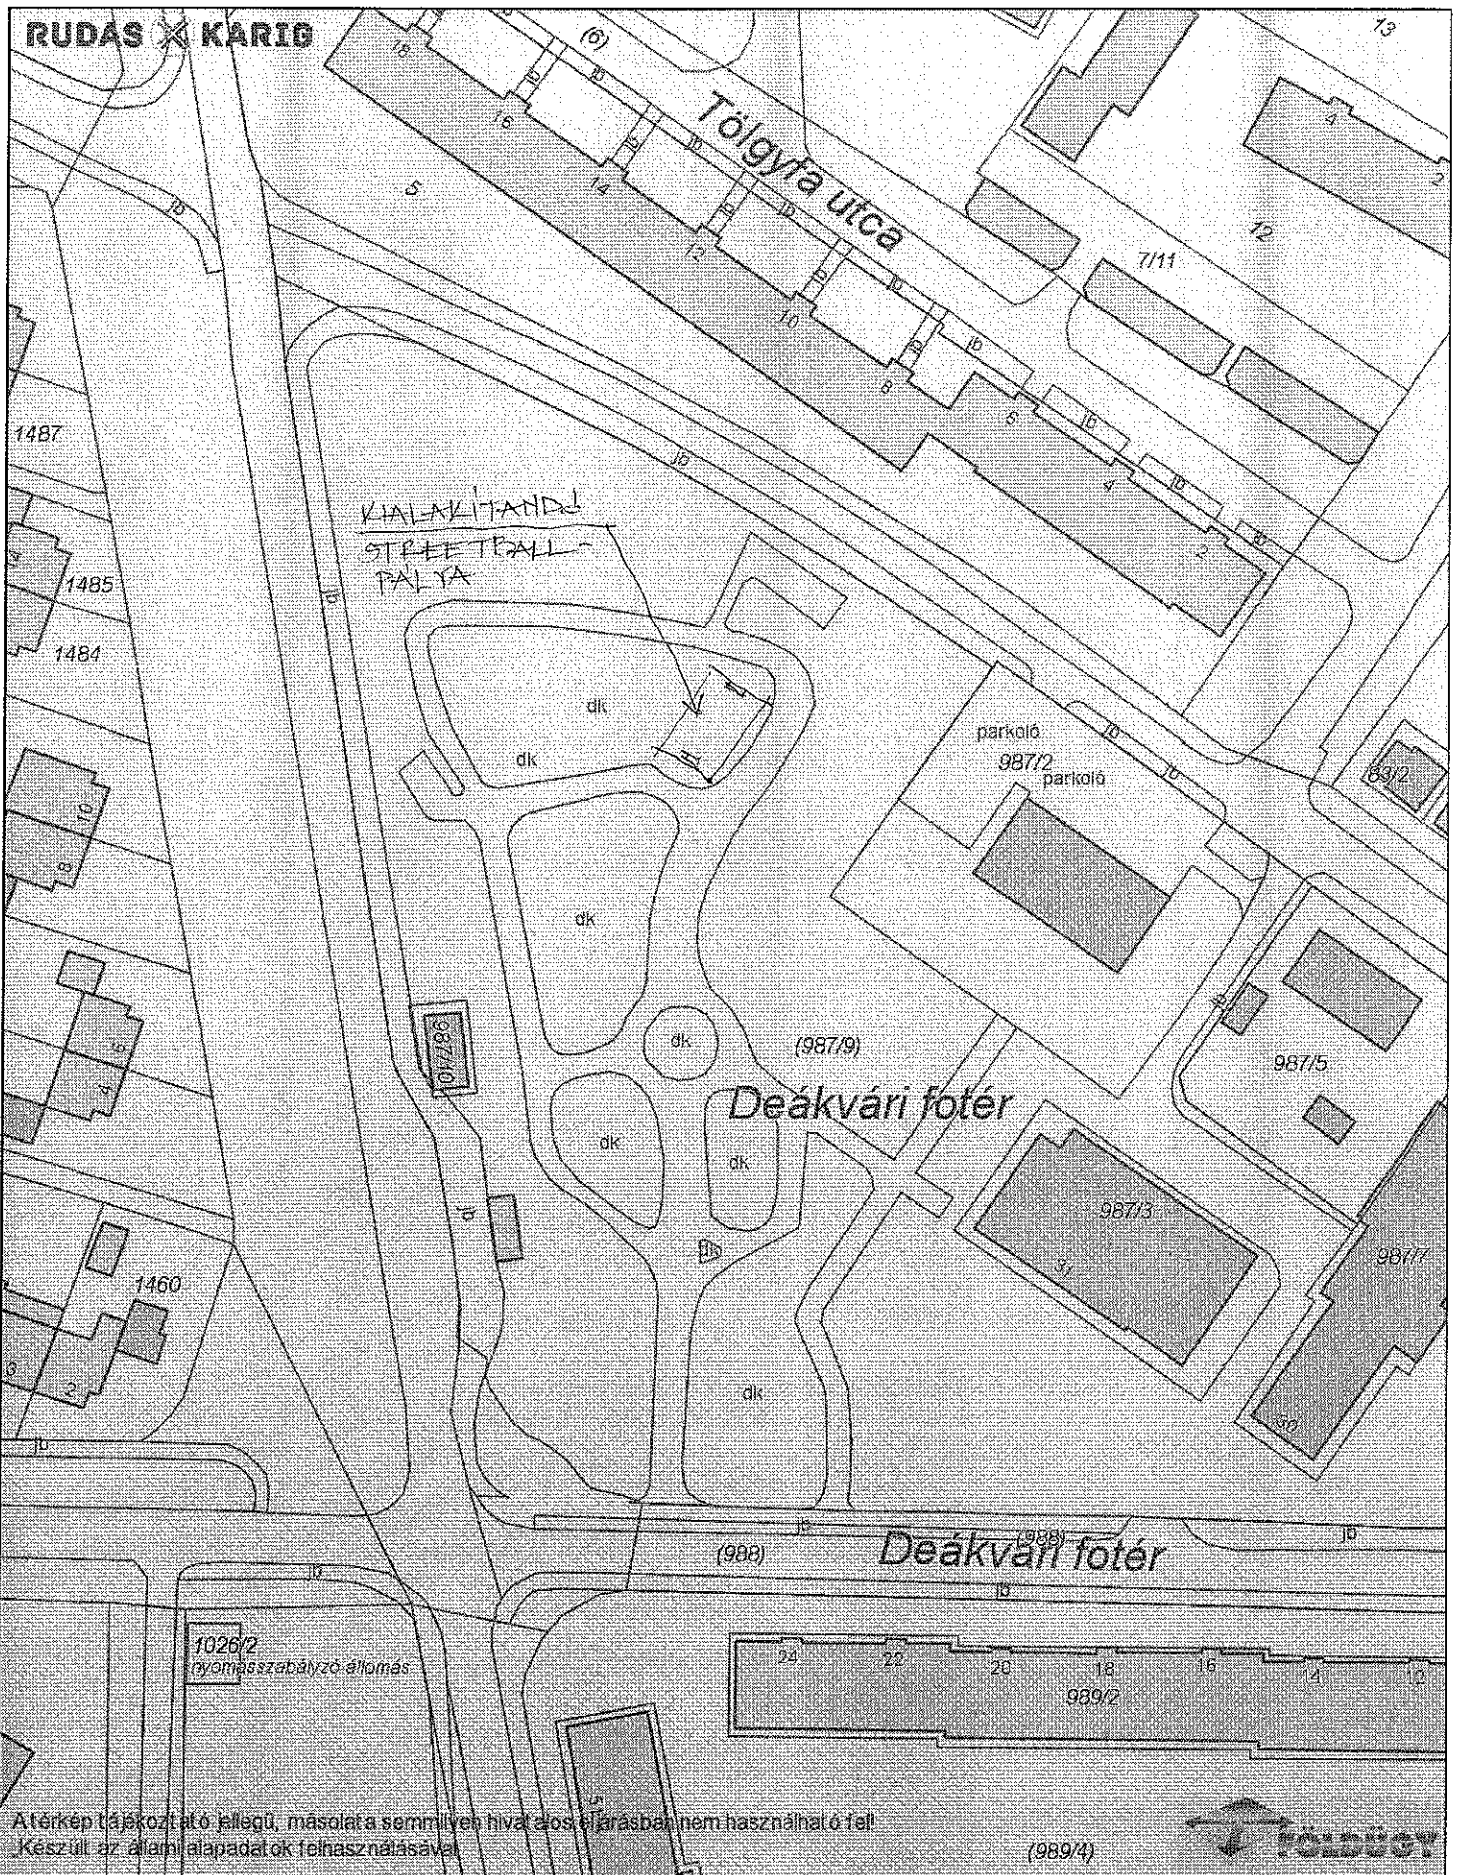

A térkép tájékoztató jellegű, másolata semmilyen hivatalos eljárásban nem használható fel!
 Készült az állami alapadatok felhasználásával



| | |
|-------------|---|
| Dátum: | 2021.04.14 11:26 |
| Készítette: | Rendszergazda |
| Méretarány: | 1:1000 |
| Koordináta: | 656368.11, 271851.08 - 656558.08, 272097.84 |
| Megjegyzés: | |

