


<b>ESPÁR ZSOLT</b> okleveles infrastruktúra-építőmérnök úttervező, műszaki ellenőr, szakértő MMK KÉ-K 13-13727		tel.: 06-30/386-15-46 e-mail: esparzsolt@gmail.com web: www.espar.com 2600 Vác, Cserhát utca 5/E	
<b>KÉSZÍTETTE:</b>	VÁC VÁROS ÖNKORMÁNYZAT 2600 Vác, Március 15. tér 11.		<b>TERVSZÁM:</b> EZS/30/2021.
<b>MEGRENDELŐ:</b>	VÁC 10 HELYSZÍNÉRE SZGK. VÁRAKOZÓHELYEK KIALAKÍTHATÓSÁGÁNAK JAVASLATA		<b>RAJZSZÁM:</b> 2/8.
<b>TÁRGY:</b>	<b>DR. CSÁNYI LÁSZLÓ KÖRÚT</b> <b>HELYSZÍNRAJZ</b>		<b>LÉPTÉK:</b> M=1:500
<b>RAJZNÉV:</b>	<b>DR. CSÁNYI LÁSZLÓ KÖRÚT</b> <b>HELYSZÍNRAJZ</b>		<b>DÁTUM:</b> 2022. 01. hó

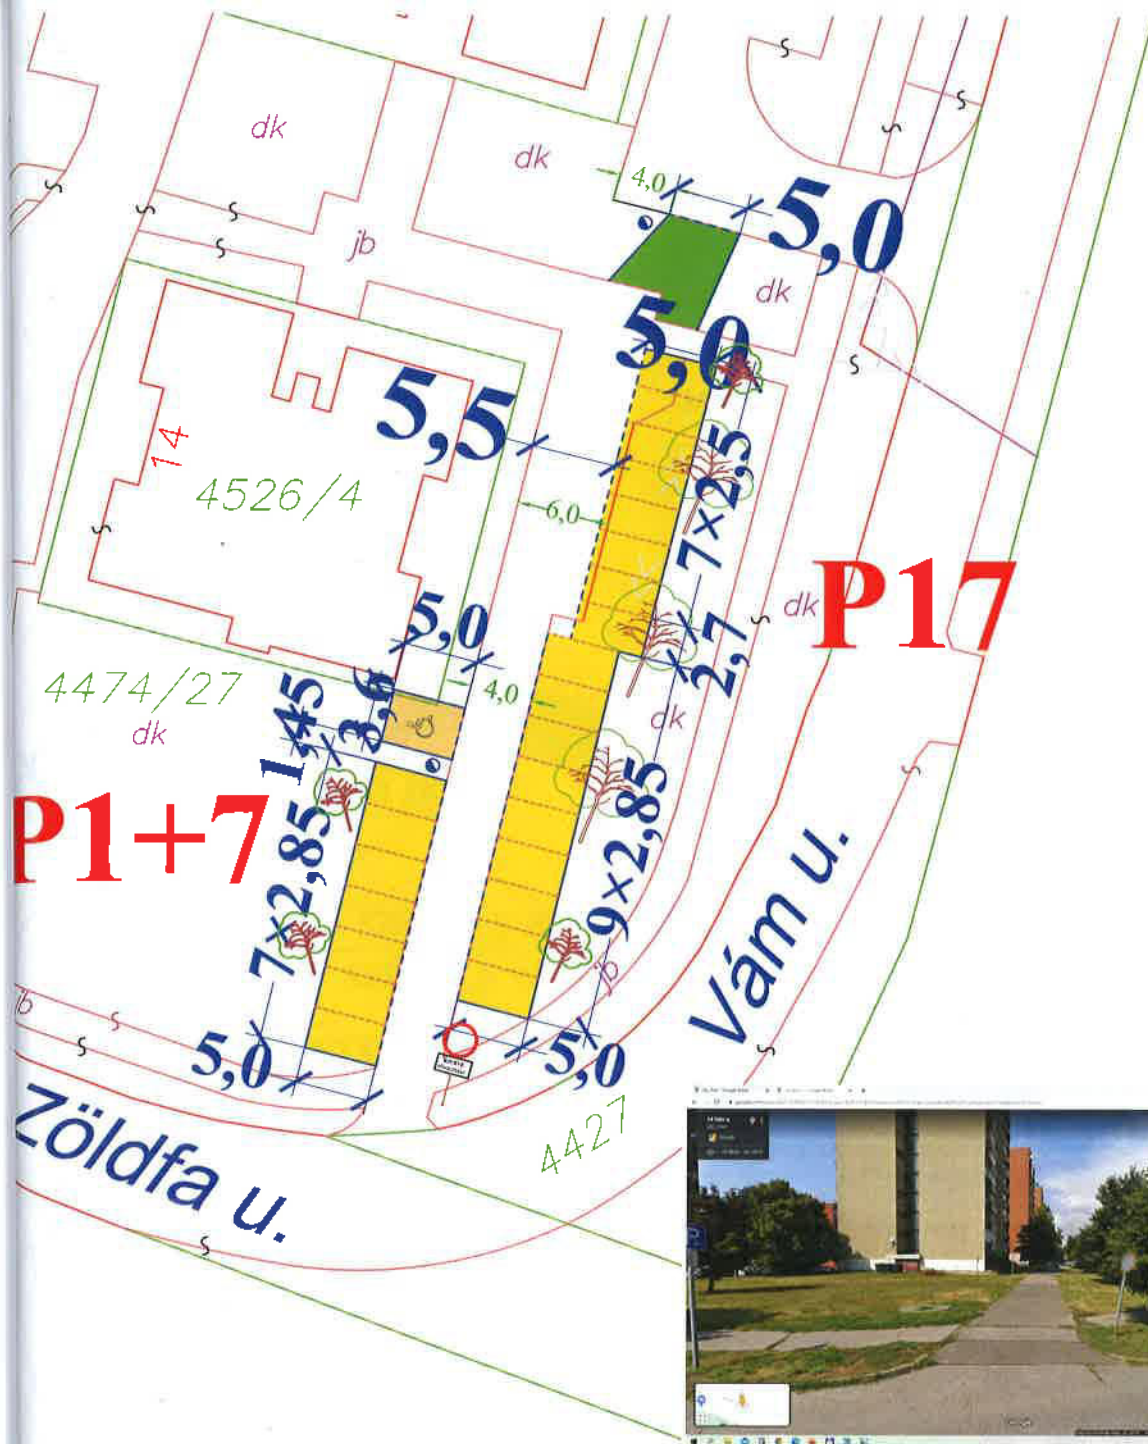

**KÉSZÍTETTE:** **ESPÁR ZSOLT**  
 okleveles infrastruktúra-építómérnök  
 úttervező, műszaki ellenőr, szakértő  
 MMK KÉ-K 13-13727

*[Handwritten signature]*  
 ALÁÍRÁS

tel.: 06-30/386-15-46  
 e-mail: [esparzsolt@gmail.com](mailto:esparzsolt@gmail.com)  
 web: [www.espar.com](http://www.espar.com)  
 2600 Vác, Cserhát utca 5/E



<b>MEGRENDELŐ:</b>	VÁC VÁROS ÖNKORMÁNYZAT 2600 Vác, Március 15. tér 11.	<b>TERVSZÁM:</b>	EZS/30/2021.
<b>TÁRGY:</b>	VÁC 10 HELYSZÍNÉRE SZKG. VÁRAKOZÓHELYEK KIALAKÍTHATÓSÁGÁNAK JAVASLATA	<b>RAJZSZÁM:</b>	2/1.
		<b>LÉPTÉK:</b>	M = 1:500
<b>RAJZNÉV:</b>	<b>VÁM UTCA 14. HELYSZÍNRAJZ</b>	<b>DÁTUM:</b>	2022. 01. hó