


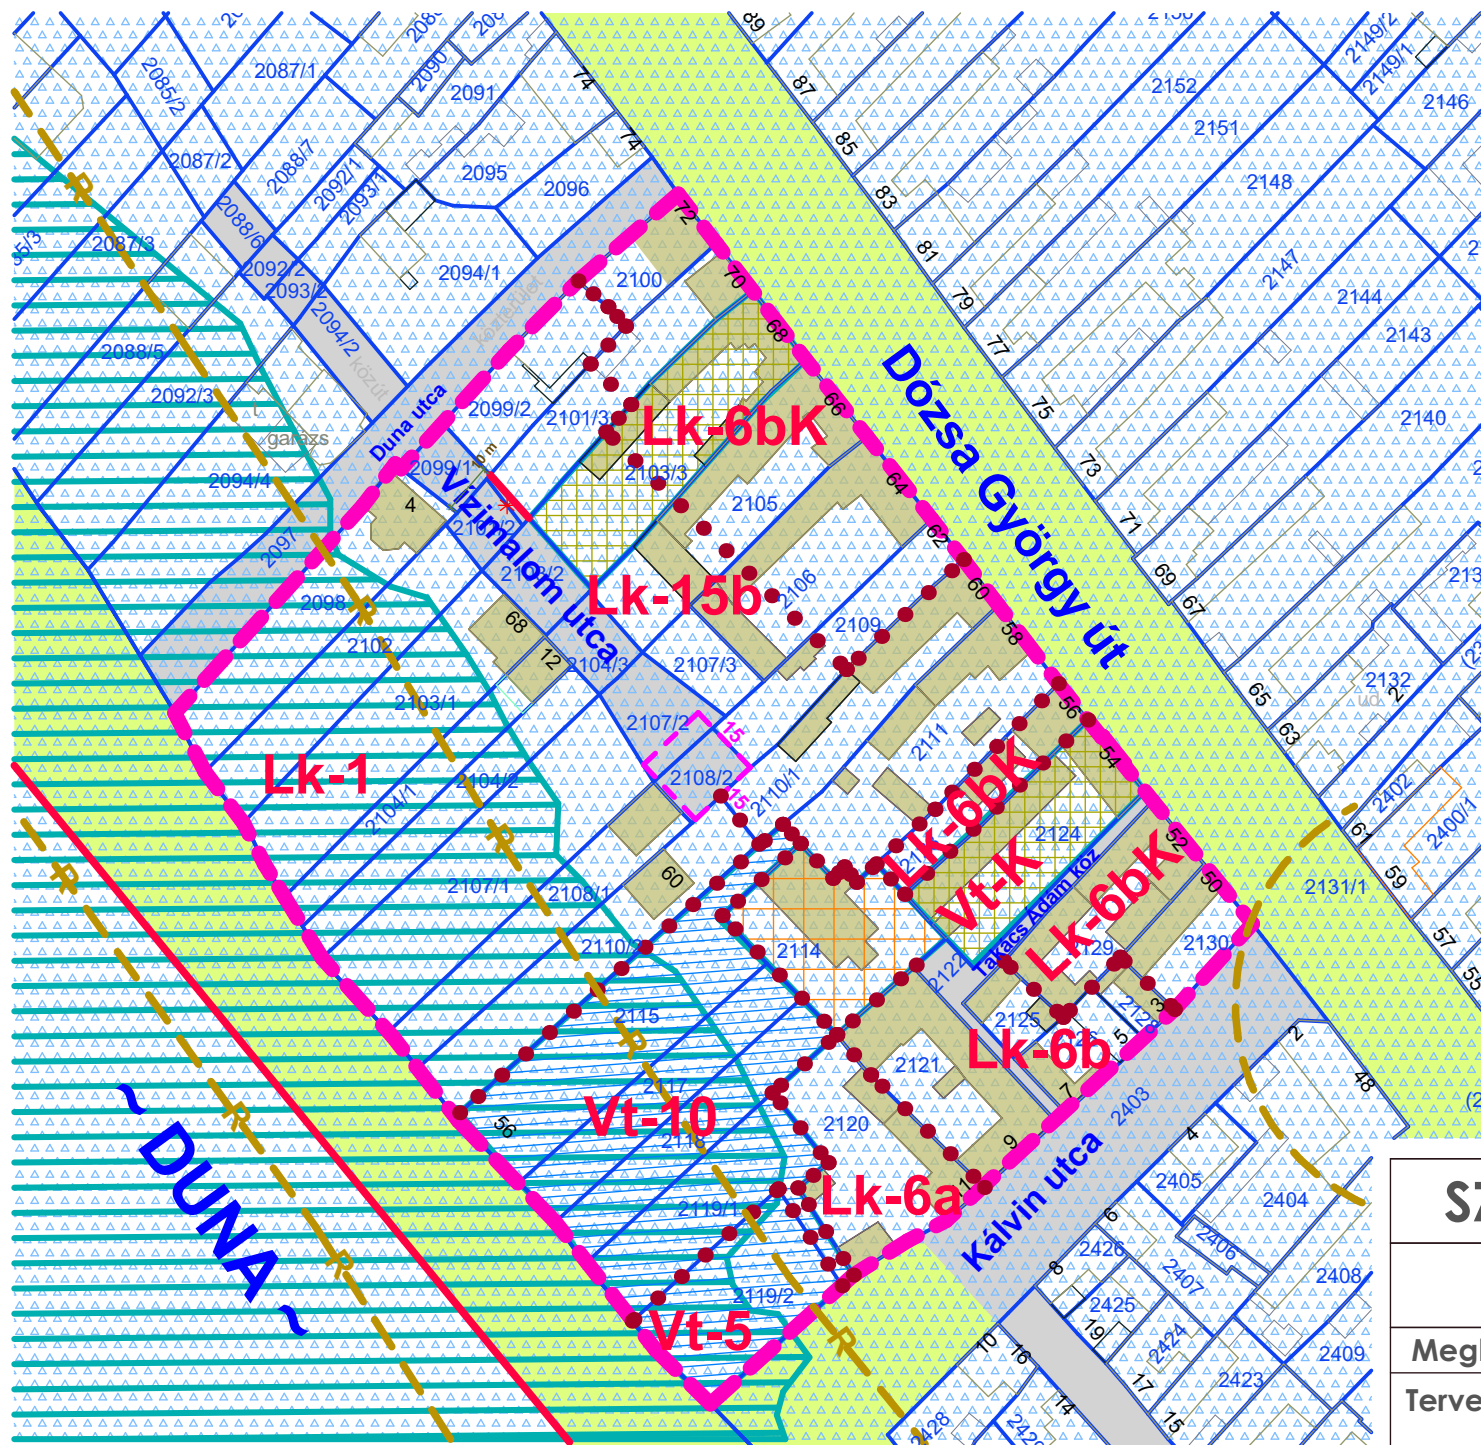

- tervezési terület határa
- Vt-19 építési övezet jele
- kötelező megszüntetőjel
- övezethatár
- szabályozási vonal
- MKK műemléki környezet határa
- meglévő épület
- közlekedési övezet (KÖu)
- országos főutak és településszerkezeti jelentőségű utak területe
- vízminőség védelmi terület határa
- régészeti terület határa
- a telekalakítás feltétele a terület árvízmentesítése
- nagyvízi meder területe
- műemlék telke
- helyi védelem alatt álló épület telke
- HÉSZ-által előírt zsákutcas fordulókör igazolása

SZABÁLYOZÁSI JAVASLAT

Telepítési tanulmányterv
Vác, Vízimalom utca

Megbízó: Arnóczy György

Tervező: Tölgyesi Diána településtervező
TT13-1374

2025. november

SZJ