


GOOGLE MŰHOLDAS HELYSZÍN

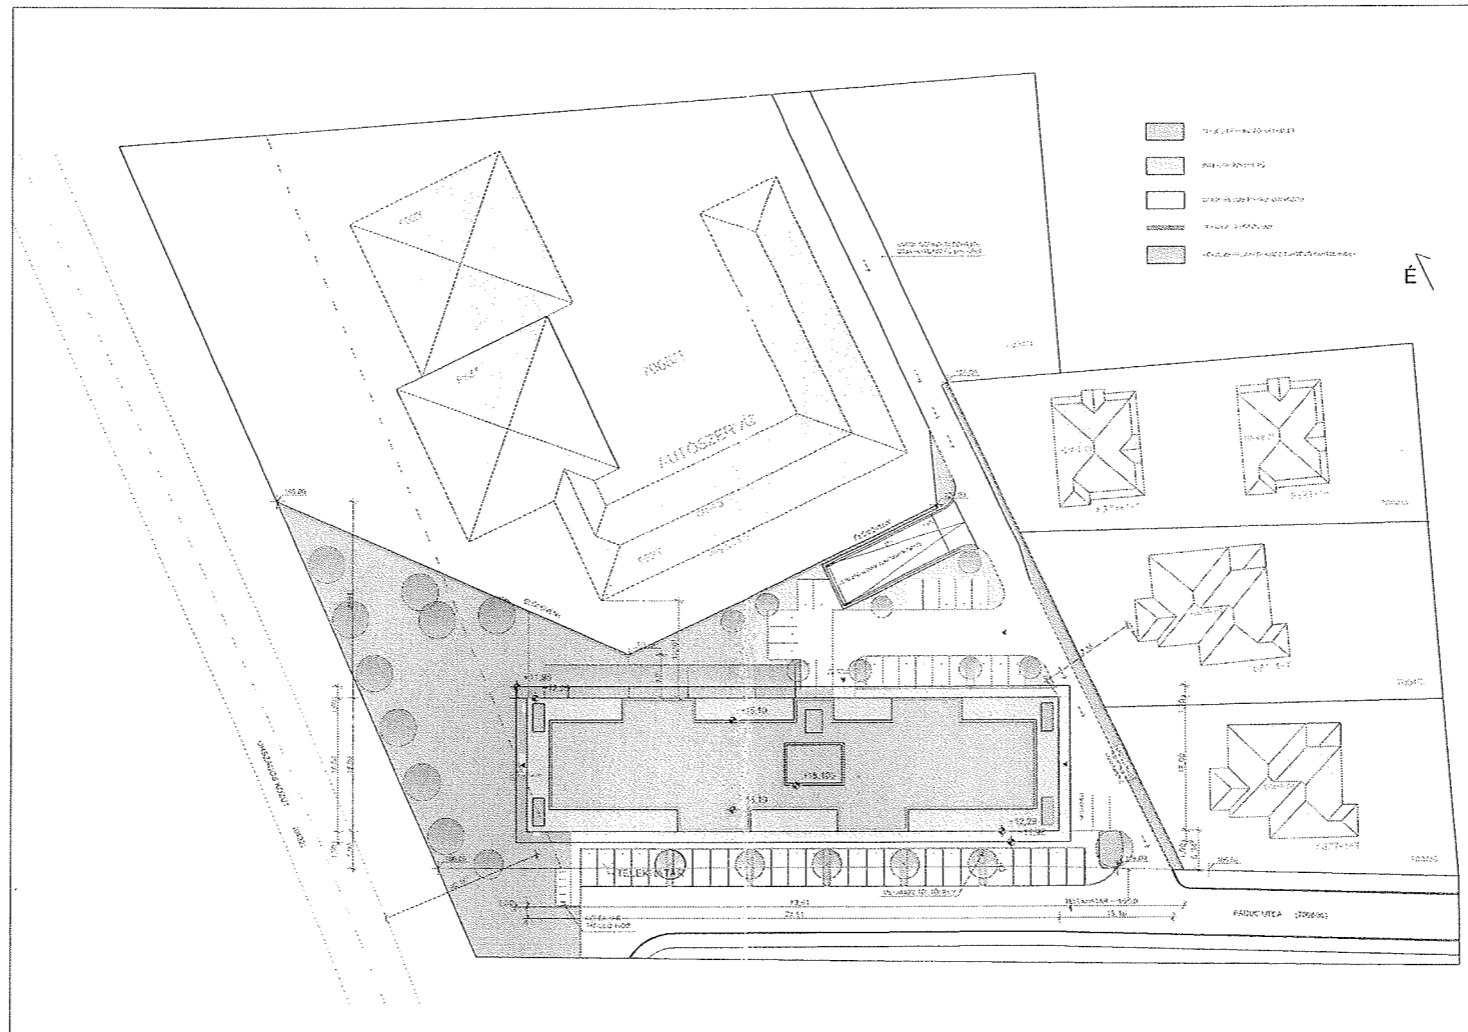

GÉNERÁLTÉVÉZŐ:	
B3 ÉPÍTÉSZ STÚDIÓ KFT. 1016 BUDAPEST, DEZSŐ U. 11. tel.: 438 2519, fax: 316 2967, e-mail: bostudio@bostudio.hu	
MÉGRENDŐLŐ:	
GEO-ART TEAM Kft. 2600 Vác, Közfarság út 30.	
MUNKA:	
"Városkapu" Szolgáltató és Lakóépület 2600 Vác, Paduc utca HRSZ-7500/2	
TERVLEÍR:	
HELYSZÍNRAJZ	
FELELŐS TERVEZŐ:	Bárány Csongor ÉT-01-0712
ÉPÍTÉSZ TERVEZŐ:	Bárány Csongor ÉT-01-0712
STATIKUS:	Jordán László T-1-1114
GÉPÉSZ:	Székely Róbert GÉ-01-1003
VILLAMOS:	Balogh László VI-01-2476
KÖZLEKEDÉS:	Macsánka Nóra KÉ-K 13-1017
KÖZMŰ:	Jordán Péter VÉ-REI-01-2129, SZV-V-3.2.01-2129
TŰZVÉDELMEK:	Tör Mórtony Közbiztonsági Szolgálat KÖZ-01-0014
ZÖLDTERVEZÉS:	Jordán Nóra K-01-5030
ZAJVÉDELMEK:	Csiff Róbert SZ-KV-1.4.13390
ÉPÜLETSZERKEZETI RÉSZELEK:	Fehér Máttyás É14-0353
LÉPTÉR:	1:500
DÁTUM:	2022. március 16.
TERV 10-00 SÍNTÍPUS:	mB1 100/20
TERVFAJTA:	ÉPÍTÉSI ENGEDÉLYEZÉSI
RAJZTÍPUS:	

ET-É-01