



Váci Polgármesteri Hivatal
Műszaki Osztály - Főmérnökség

Napirend:

ELŐTERJESZTÉS

Vác Város Önkormányzat Képviselő-testület
Városfejlesztési és Környezetvédelmi Bizottság
2015. év szeptember hónap 15. napi ülésére

Szám: 12/6-69/2015.
Tárgy: **Landerer utcában sebességkorlátozás bevezetése**
Melléklet: – Diszpozíciós terv
Előterjesztő: **Espár Péter mb. osztályvezető**
Készítette: Espár Zsolt – műszaki ügyintéző
Előadó: –
Előzmény/korábbi döntés: –
Terjedelem: 3 oldal
Bizottsági tárgyalások: –
Döntéshozatal módja: *nyílt ülés (Mötv. 46. § /1/)*
egyszerű többség (Mötv. 47. § /2/)

Törvényességi
véleményezésre bemutatva: Jogi Osztály

Törvényességi észrevétel: Deákné dr. Szarka Anita
jegyző

Nincs / az alábbi:

Véleményezésre megkapta: Kökény Szabolcs Pénzügyi és Adó Osztály
osztályvezető

Véleményezésre megkapta: Pető Tibor alpolgármester



V á c a D u n a k a n y a r s z í v e

Tisztelt Elnök Úr! Tisztelt Bizottság!

A polgármester úrhoz az alábbi lakossági kérdés érkezett a Landerer utca forgalmi rendjével kapcsolatban.

„A deákvári kis postánál a Landerer u. az autóktól sokszor olyan mint ha egy autó verseny lenne. Sajnos járda nincs, és nagyon sok gyermek jár arra, mivel nem messze van a Petőfi Ált. Iskola. Kérdésem mivel lehetne csökkenteni a gyorsan közlekedő járműveket, mert veszélyes a közlekedés gyerekeknek és felnőtteknek egyaránt.”

A járda kiépítését több éve javasolja az Osztály, azonban anyagi fedezet hiányában nem tud megvalósulni.

A járda kiépítéséig javasoljuk a mellékelt diszpozíciós terv alapján az érintett szakaszra (Tölgyfa és Kárász utcák között) 600 mm-es (RA1) sebességkorlátozó és veszélyt jelző táblák kihelyezését.

Kérjük a Tisztelt Bizottságot az előterjesztés megtárgyalására és a határozati javaslat elfogadására.

Vác, 2015. szeptember 2.



Tisztelettel:




Espár Péter
mb. osztályvezető

Határozati javaslat


Vác Város Önkormányzat Képviselő-testület Városfejlesztési és Környezetvédelmi Bizottsága úgy dönt, hogy a mellékelt diszpozíciós terv alapján ki kell helyezni 2 db sebességkorlátozó és 2 db veszélyt jelző 600 mm-es (RA1) közúti jelzőtáblát a Landerer utcába a Tölgyfa és a Kárász utcák közötti szakaszra.

Határidő: 2015.09.30.

Felelős: Váci Városfejlesztő Kft.
ügyvezető igazgatója



Vác a Duna kanyar szíve

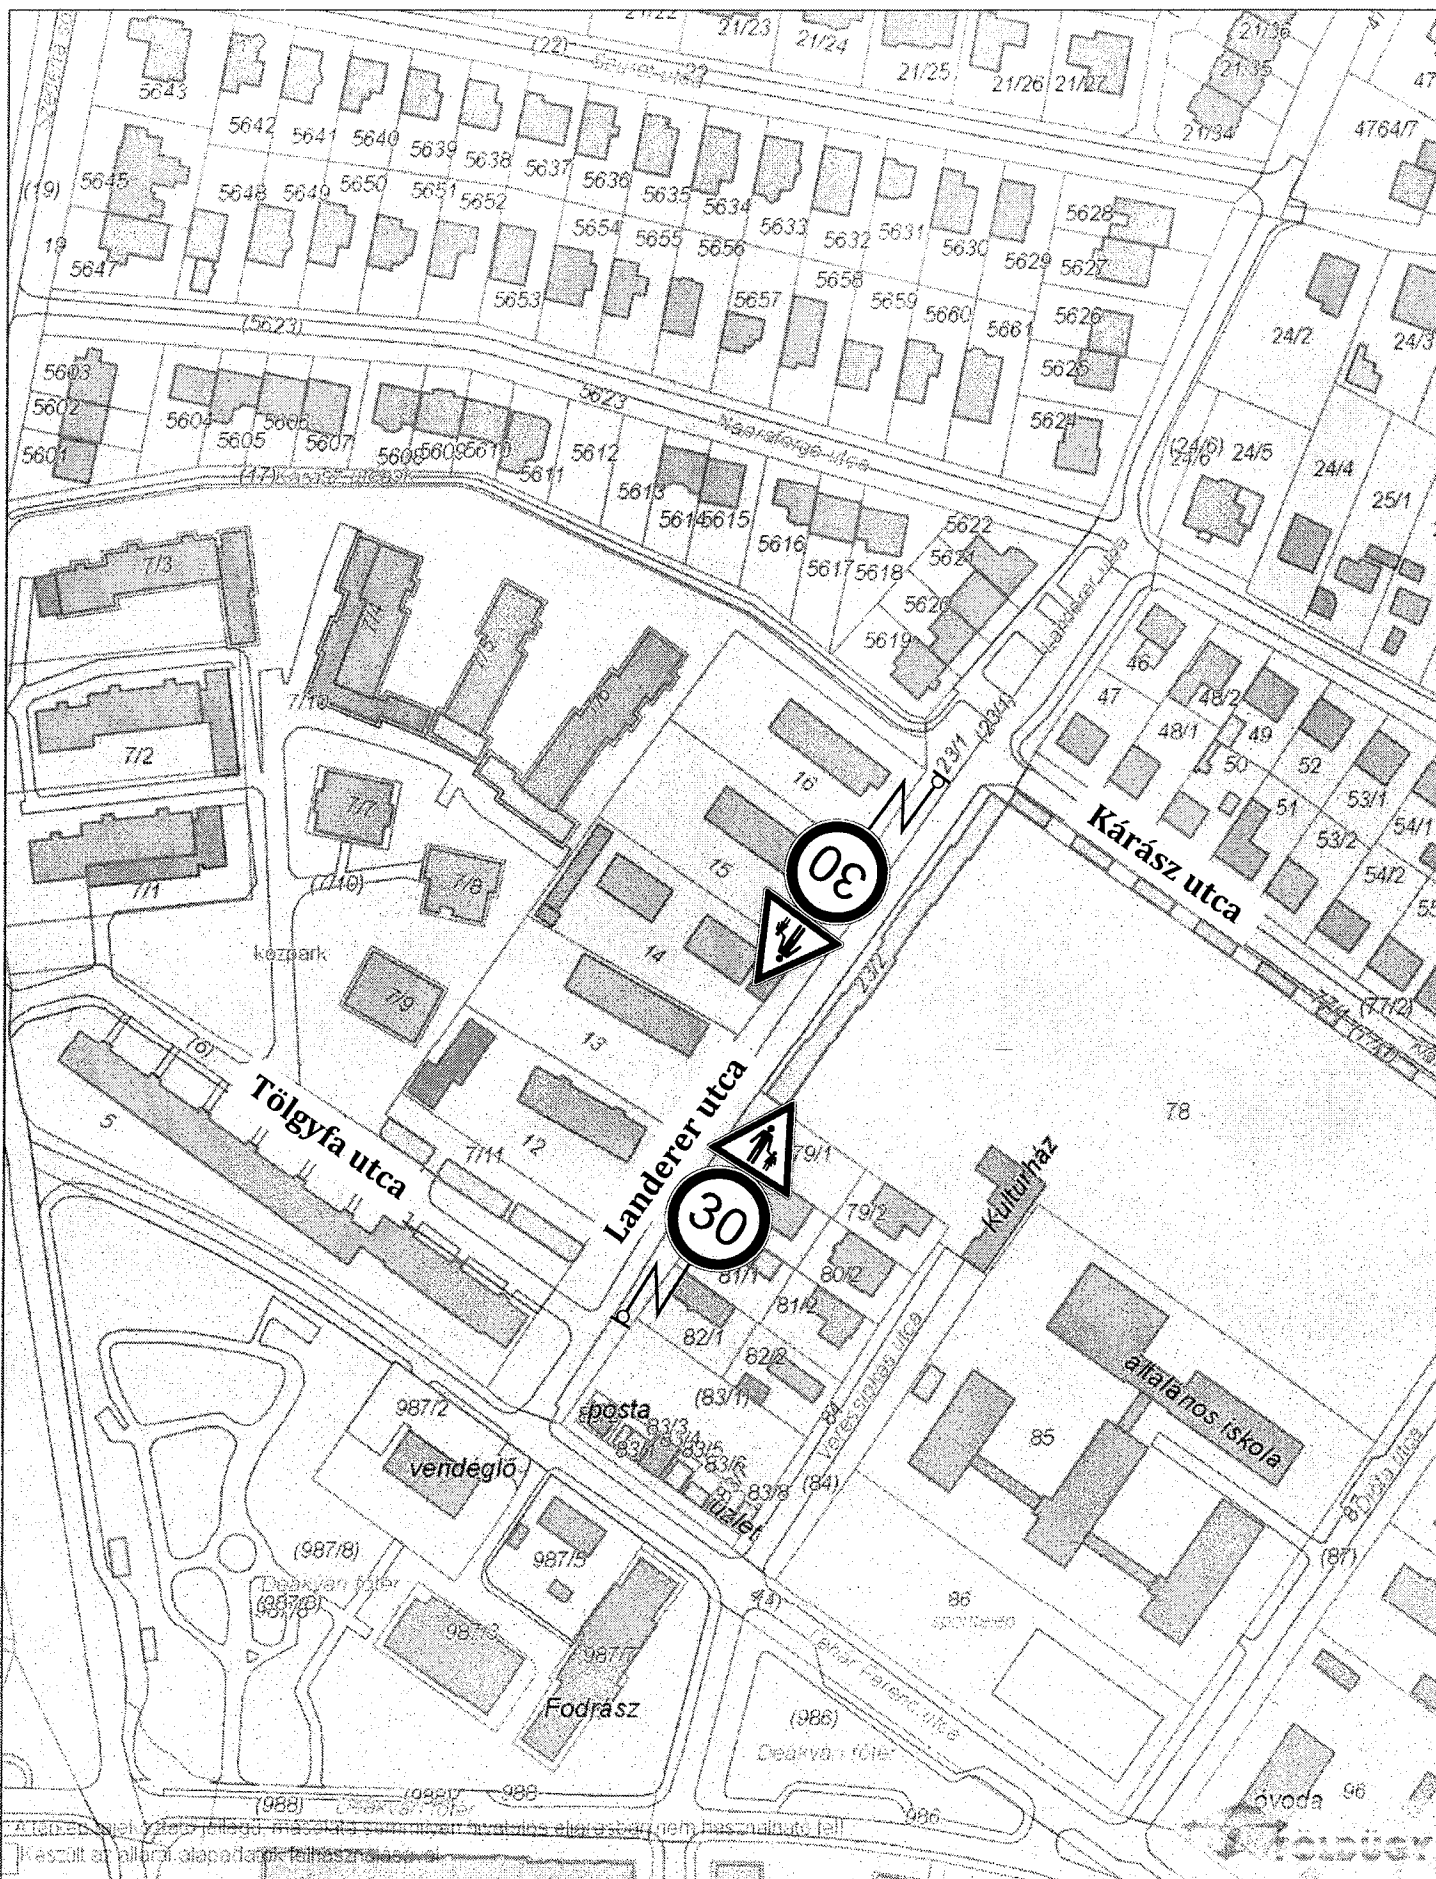

Dátum: 2015.08.27 12:11
Készítette: Espár Zsolt
Méretarány: 1:2000
Koordináta: 656394.83, 271874.14 - 656774.77, 272367.68
Megjegyzés: VKB ÜLÉSRE DISZPOZÍCIÓS TERV

