




Váci Polgármesteri Hivatal  
Műszaki Osztály - Főmérnökség


Napirend:


ELŐTERJESZTÉS

Vác Város Önkormányzat Képviselő-testület  
Városfejlesztési és Környezetvédelmi Bizottság  
2017. év 09. hónap 12. napi ülésére

**Szám:** 12/472-14/2017.  
**Tárgy:** Liliom utca egyirányúsítása  
**Melléklet:** – Helyszínrajz, fénykép  
**Előterjesztő:** Espár Péter mb. osztályvezető  
**Készítette:** Espár Zsolt műszaki ügyintéző  
**Előadó:** –  
**Előzmény/korábbi döntés:** –  
**Terjedelem:** 5 oldal  
**Bizottsági tárgyalások:** –  
**Döntéshozatal módja:** nyilvános ülés (Mötv. 46. § (1))  
egyszerű többség (Mötv. 47. § (2))

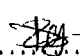**Törvényességi véleményezésre bemutatva:** dr. Zsidel Szilvia Jogi Osztály osztályvezető ..... 

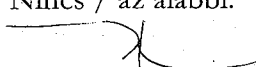**Törvényességi észrevétel:** Deákné dr. Szarka Anita jegyző .....  
Nincs / az alábbi: 

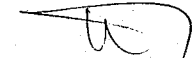
**Véleményezésre megkapta:** Pető Tibor alpolgármester ..... 

## Tisztelt Elnök Úr! Tisztelt Bizottság!

Lakossági és képviselői megkeresés érkezett, hogy a Liliom utcában történő várakozások nehezen megoldhatóak a kétirányú forgalom zavarása nélkül.

A keskeny utcában jelenleg a Sándor utca irányába, az utca Duna felőli oldalán a döntött szegéllyel kialakított járdán parkolnak az autók.

A jelenlegi nem megfelelő állapot változtatást kívánt. A megfelelő döntés meghozatalához kikértük a lakosság véleményét, melyre jelentős válasz érkezett, melyek egyöntetűen azt kérik, hogy a Liliom utca legyen egyirányú a Sándor utca irányába és a jelenleg is erre használt „járdán” kerüljenek kijelölésre – a városban több helyen működő példa alapján – várakozóhelyek az utca hosszában.

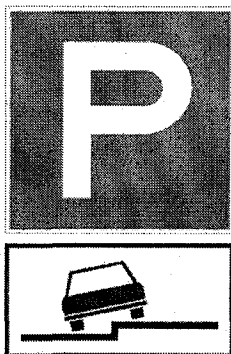


Vác Város Önkormányzat Képviselő-testületének Szervezeti és Működési Szabályzatáról szóló Vác Város Önkormányzat 9/2012. (III.22.) számú önkormányzati rendeletének 47.§ (2a) bekezdése szerint az egyirányú forgalmi rend módosítása a Képviselő-testület hatásköre.


A forgalmi rend változáshoz nem lenne szükség építési beavatkozásra.

Kérjük a Tisztelt Bizottságot az előterjesztés megtárgyalására és a határozati javaslat elfogadására.

Vác, 2017. szeptember 4.

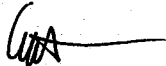

Tisztelettel:



Eszár Péter  
mb. osztályvezető

### *Határozati javaslat*


Vác Város Önkormányzat Képviselő-testület Városfejlesztési és Környezetvédelmi Bizottsága javasolja a Képviselő-testület számára, hogy a Liliom utcában egyirányú forgalmi rendet jelöljön ki a Sándor utca irányába és a jobb oldali félkerek parkolást engedélyezze, jelölje ki a járdán a mellékelt helyszínrajz szerinti kialakításban.

**Határidő:** 2017.09.30.

**Felelős:** Váci Városfejlesztő Kft.



*Vác a Duna anyja szíve*

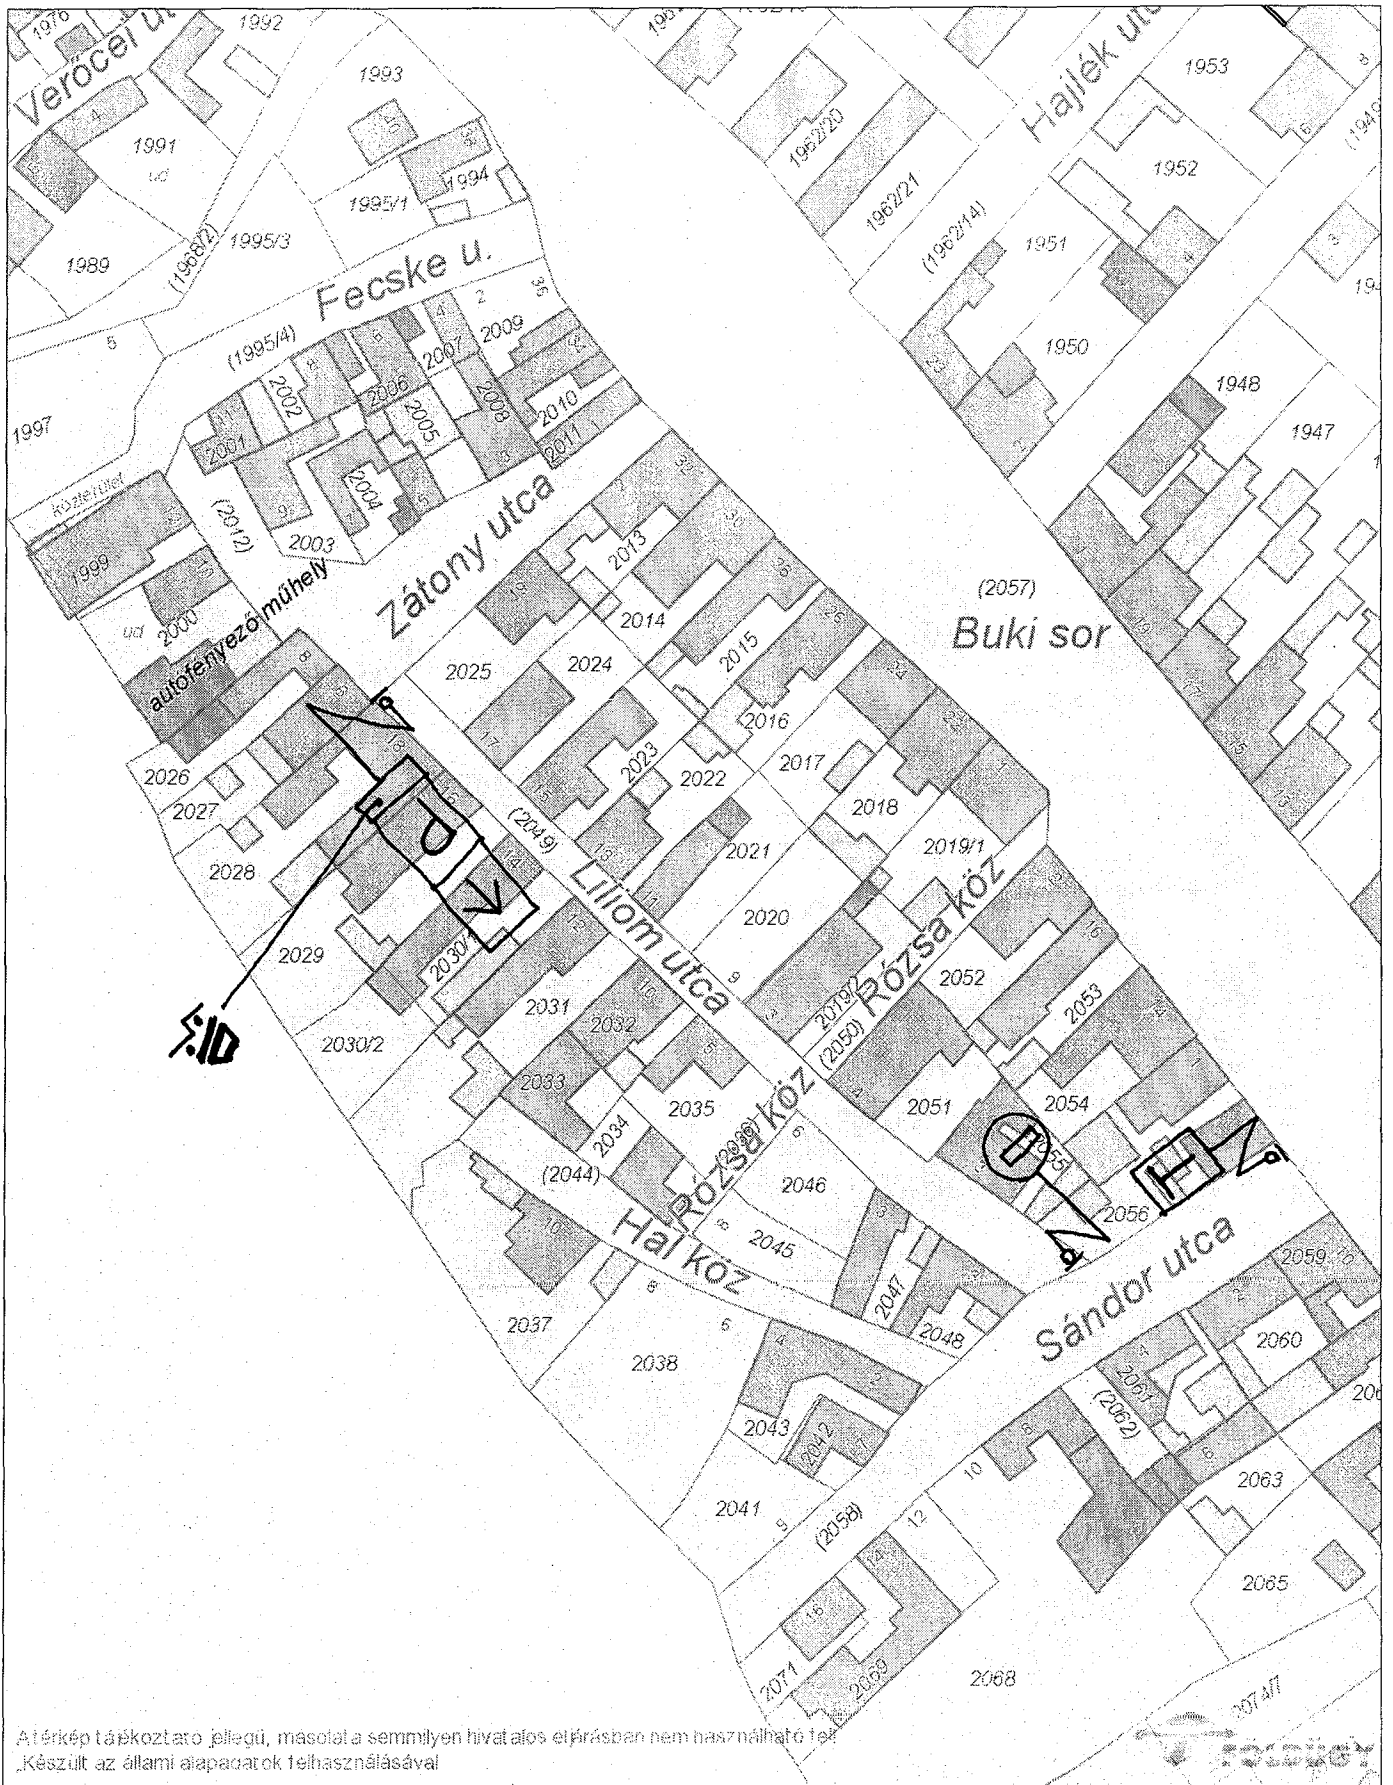


A térkép tájékoztató jellegű, másolata semmilyen hivatalos eljárásban nem használható fel.  
Készült az állami alapadatok felhasználásával.

**Dátum:** 2017.08.31 14:14  
**Készítette:** Espár Zsolt  
**Méretarány:** 1:1000  
**Koordináta:** 654808.92, 271796.18 - 654998.89, 272042.94  
**Megjegyzés:** Liliom utca egyirányúsítása



Google 17 Liliom u.

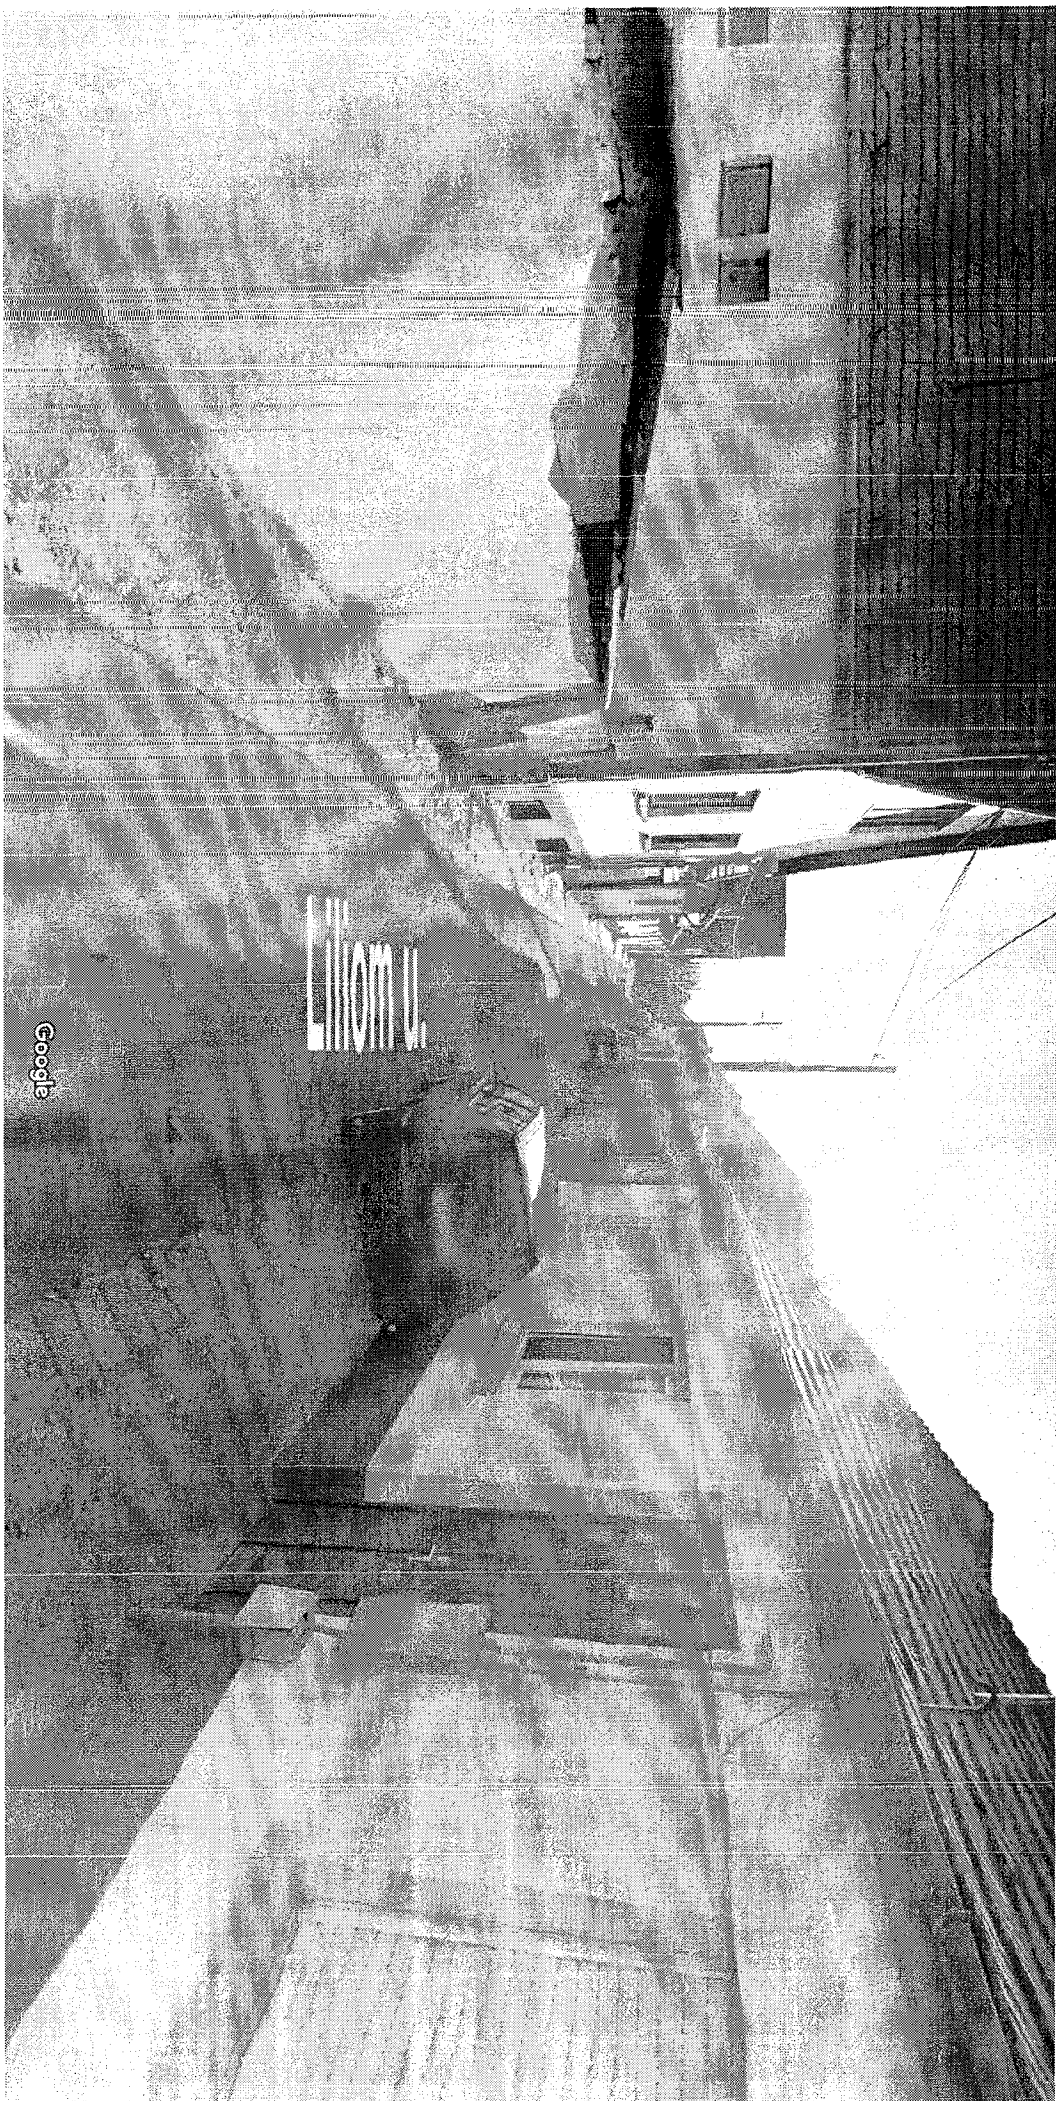

Google

Kép készítésének ideje: nov. 2011 © 2017 Google Magyarország

Vác, Pest  
Google Inc.

Jicakép – nov. 2011