




C-C metszet 1:200

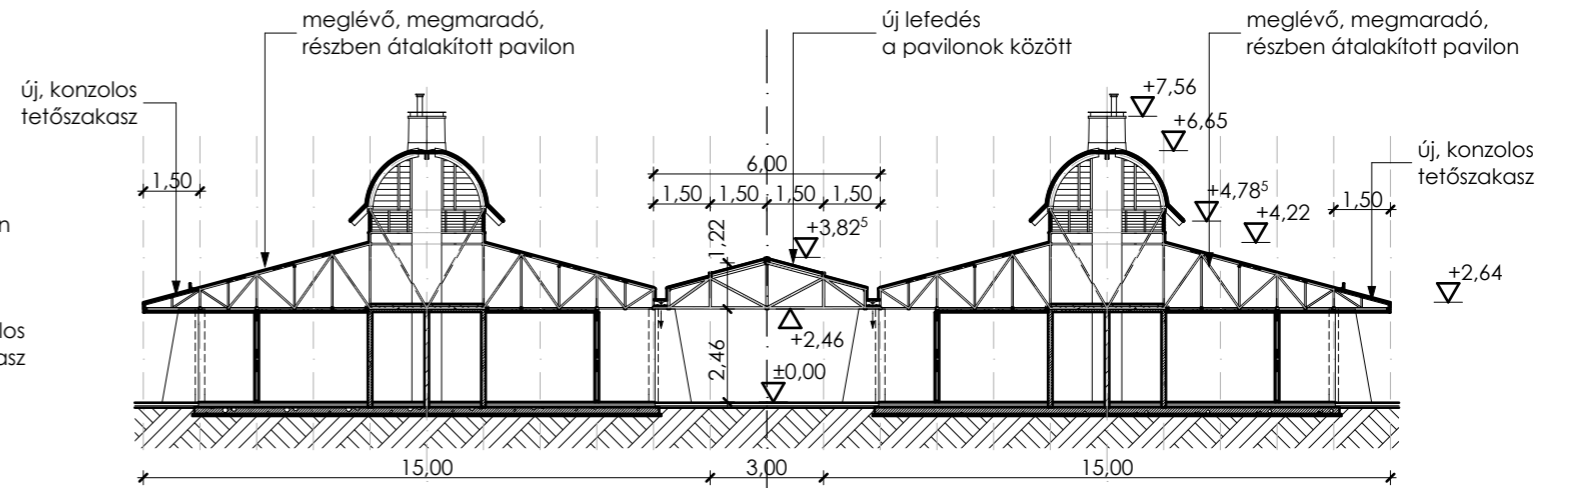

A-A metszet 1:200

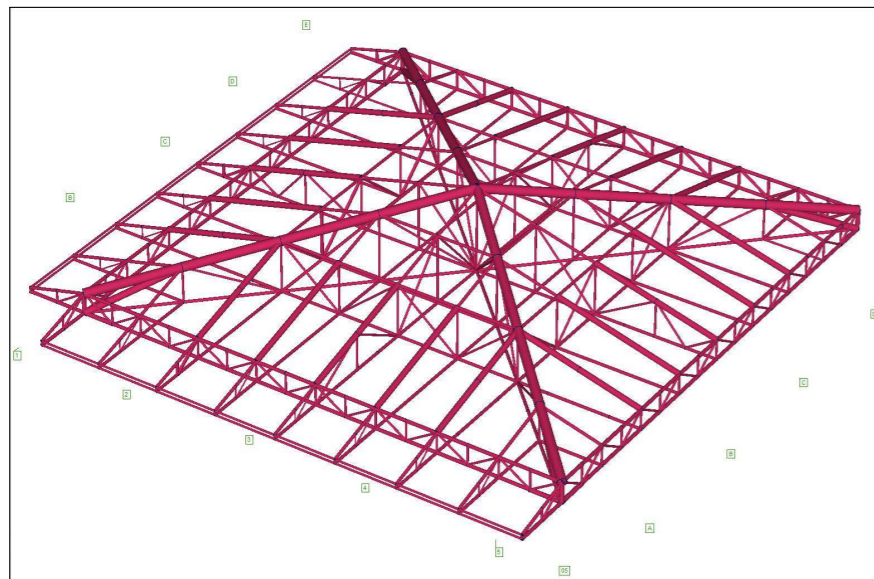


axonometrikus ábra a tervezett rácsostartó szerkezetről

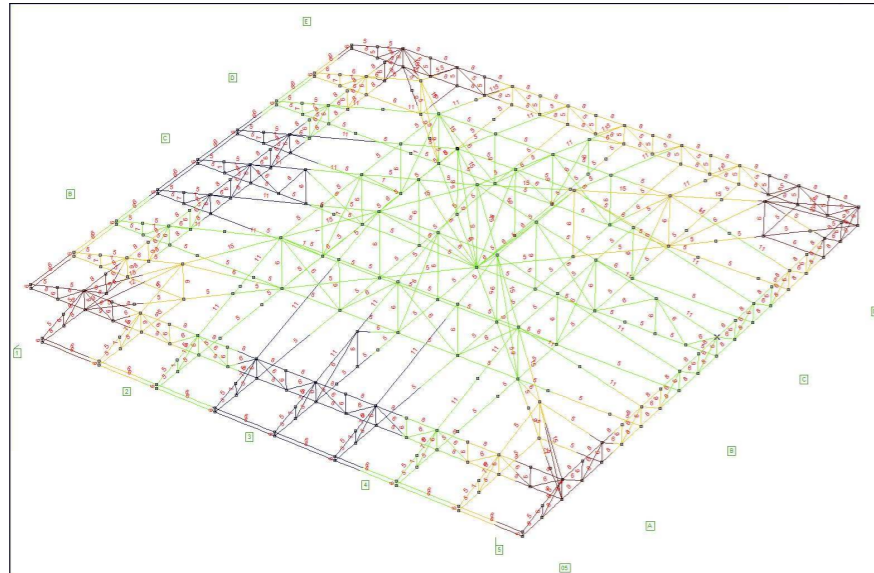

statikai váz a tervezett rácsostartó szerkezetről

±0,00=113,70 mBf
 zöldséges pavilonok
 földszinti padlószintje

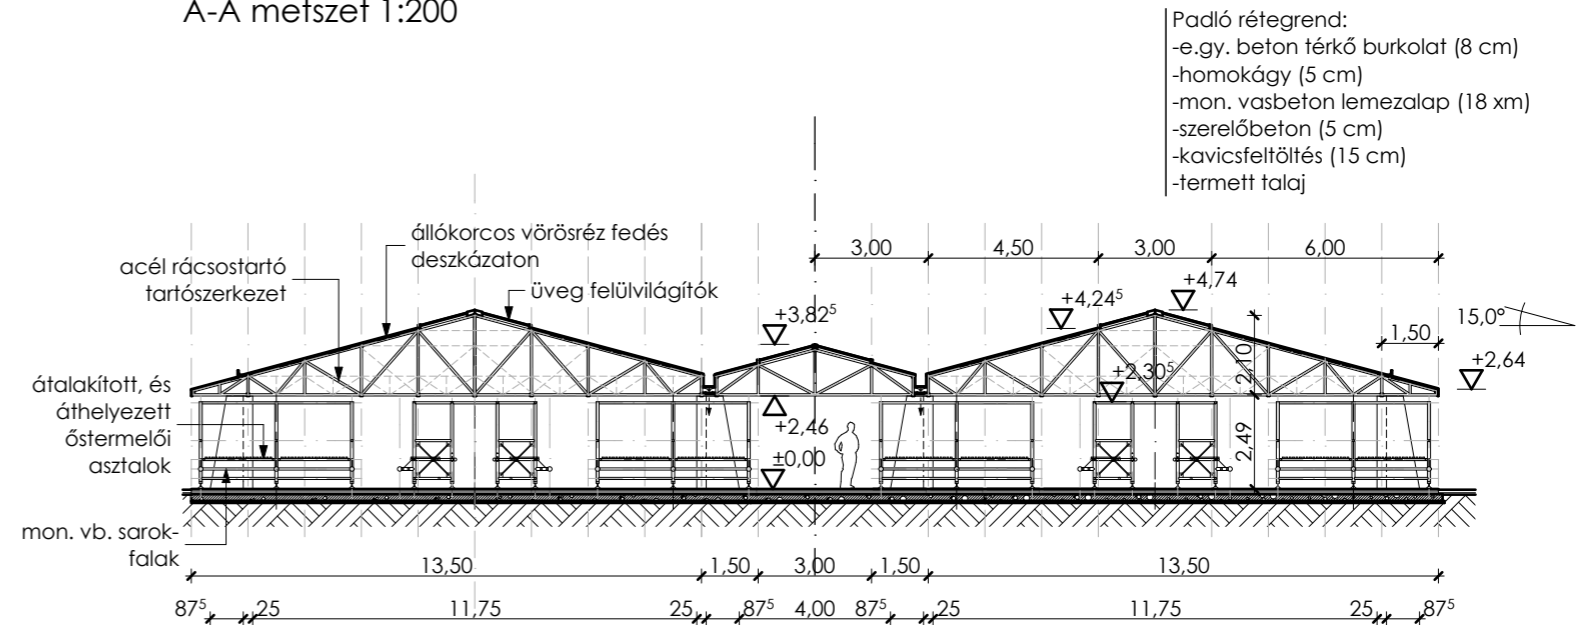

B-B metszet 1:200

TERVEZŐ: SÁROS ÉS TÁRSA ÉPÍTÉSZIRODA BT. 1074 B p. Barát utca 11. e-mail: saros1@t-online.hu Iroda: 1114 Bp., Villányi út 8. III. 2. Tel/Fax: 209-1174. Tel.: 209-1173 ASÁROSÉSTÁRSAÉPÍTÉSZIRODA BT. A KÖSKÁROLY EGYESÜLET TAGJA		KÖSKÁROLY EGYESÜLET	Rajzszám: <h1>É-04</h1>
A VÁCI KÖZPONTI PIAC FELÚJÍTÁSÁNAK, ÉS ÁTALAKÍTÁSÁNAK TANULMÁNYTERVE		Ez a rajz legálisan vásárolt szoftverrel készült.	
FELELŐS ÉPÍTÉSZ TERVEZŐ: SÁROS LÁSZLÓ GYÖRGY DLA Ybl-díjas építész, É1-01-1826	MEGBÍZÓ: Vác Város Önkormányzata, 2600 Vác, Március 15. tér 11.	<h2>Metszetek</h2>	
ÉPÍTÉSZ TERVEZŐ: Pusztai Róbert okleveles építész É 13-1318	SZAKÁGI TERVEZŐK: Zoltán Katalin okleveles építőmérnök T-T-TELL 13-0695		
EZ A TERV A SÁROS ÉS TÁRSA ÉPÍTÉSZIRODA SAJÁT SZELLEMI TULAJDONA ÉS MINT ILYEN A SZERZŐI JOGRÓL SZÓLÓ 1999. ÉVI LXXVI. TÖRVÉNY VÉDELME ALATT ÁLL.			Budapest, 2014. október