



Váci Polgármesteri Hivatal
Műszaki Osztály - Főmérnökség

Napirend:

ELŐTERJESZTÉS

Vác Város Önkormányzat Képviselő-testület
Városfejlesztési és Környezetvédelmi Bizottság
2017. év február hónap 14. napi ülésére

Szám: 12/13-5/2017.
Tárgy: **Mozgáskorlátozott
várakozóhely – dr. Csányi László krt. 82.**
Melléklet:
– 57/2016. (VI. 07.) sz. VKB határozat
– Helyszínrajz (dr. Csányi László krt., 1 oldal)
– Helyszínrajzok (3 oldal)
Előterjesztő: **Espár Péter mb. osztályvezető**
Készítette: Espár Zsolt műszaki ügyintéző
Előadó: –
Előzmény/korábbi döntés: 57/2016. (VI. 07.) sz. VKB határozat
Terjedelem: 7 oldal
Bizottsági tárgyalások: –
Döntéshozatal módja: *nyílt ülés (Mötv. 46. § /1/)
egyszerű többség (Mötv. 47. § /2/)*

Törvényességi
véleményezésre bemutatva: Jogi Osztály

Törvényességi észrevétel: Deákné dr. Szarka Anita
jegyző

Nincs / az alábbi:

Véleményezésre
megkapta: Pető Tibor alpolgármester

Vác a Dunakanyar szíve

Tisztelt Elnök Úr! Tisztelt Bizottság!

2016. év májusában kérelem érkezett mozgáskorlátozott parkolóhely kijelölése ügyében a dr. Csányi László körút 82. környezetére vonatkozóan, melyre a előterjesztést készítettünk és a bizottság átruházott jogkörben támogatott is a helyszín néhány tíz méteres módosításával.

A Váci Városfejlesztő Kft. a határozat alapján elvégezte a forgalomtechnikai kivitelezést, azonban 2016. november hónapban a Katasztrófavédelem tűzvédelmi hatósági céll ellenőrzést tartott a helyszínen és megállapította, hogy az OTSZ szabályaival ellentétes a kijelölés, ezért az Önkormányzatot 100.000,- Ft tűzvédelmi bírsággal sújtotta, mely befizetésre került.

Ennek következtében polgármesteri utasítás alapján a 2 db parkolóhely sürgős megszüntetését kezdeményeztük a Váci Városfejlesztő Kft-nél, akik ezen kérésünket gyorsan és szakszerűen végrehajtották. Ezt követően a Katasztrófavédelem megszüntette az eljárást.

Fentiekre hivatkozva új helyre, a mellékelt helyszínrajz szerinti helyre, a normál parkoló állásokhoz javasoljuk áthelyezni a 2 db mozgáskorlátozottak számára fenntartott parkolót.

Jelen problémás helyzet és a szilveszterkor bekövetkezett tűz miatt a Katasztrófavédelem munkatársaival közösen bejárást tartottunk az összes alsóvárosi 10 emeletes épület környezetében és az alábbi kérést fogalmazták meg a mellékelt 3 db helyszínrajzra vonatkozóan.

„A kijelölt piros vonalak közötti útvonalakon szükséges biztosítani a tűzoltó gépjárművek közlekedését, továbbá a helyszínrajzokon jelölt földfeletti tűzcsapok mellett 2,75 méter közlekedési utat szükséges szabadon tartani.”

Kérjük a Tisztelt Bizottságot az előterjesztés megtárgyalására és a határozati javaslat elfogadására.

Vác, 2017. január 30.



Tisztelettel:



Espár Péter
mb. osztályvezető

Határozati javaslat

1. Vác Város Önkormányzat Képviselő-testület Városfejlesztési és Környezetvédelmi Bizottság visszavonja a 57/2016. (VI.07.) sz. VKB határozatát.
2. Vác Város Önkormányzat Képviselő-testület Városfejlesztési és Környezetvédelmi Bizottság átruházott hatáskörben úgy dönt, hogy a dr. Csányi László körút 82. melletti parkoló állásokhoz a mellékelt helyszínrajz szerint 2 db mozgáskorlátozottak számára fenntartott parkolóhelyet kijelöl és felkéri a Váci Városfejlesztő Kft-t a parkolóhelyek közötti jelzőtáblával történő jelzésre és a burkolati jelek elkészítésére, valamint fenntartására.
3. Vác Város Önkormányzat Képviselő-testület Városfejlesztési és Környezetvédelmi Bizottság felkéri a Váci Városfejlesztő Kft-t, hogy a Katasztrófavédelem kérésének megfelelően a mellékelt 3 db helyszínrajzon jelölt piros vonalak közötti útvonalakon biztosítsa a tűzoltó gépjárművek közlekedését valamint jelölt földfeletti tűzcsapok mellett 2,75 méteres közlekedési utat tartson szabadon, továbbá a helyszínrajzon feltüntetett közúti jelzőtáblákat helyezze ki.

Határidő: 2017.02.28.

Felelős: Váci Városfejlesztő Kft. ügyvezetője



Vác Város Önkormányzat
Városfejlesztési és Környezetvédelmi Bizottság

KIVONAT
a Városfejlesztési és Környezetvédelmi Bizottság
2016. június 07-én megtartott üléséről készült jegyzőkönyvből

Tárgy: dr. Csányi László krt. 82. számú lakóház előtt mozgáskorlátozott várakozóhelyek kijelölése

57/2016. (VI. 07.) sz. Városfejlesztési és Környezetvédelmi Bizottság határozata

Vác Város Önkormányzat Képviselő-testület Városfejlesztési és Környezetvédelmi Bizottsága átruházott hatáskörben úgy dönt, hogy a dr. Csányi László krt. 82. előtti területen a mellékelt helyszínrajz szerint 2 db mozgáskorlátozottak számára fenntartott parkolóhelyet kijelöl és felkéri a váci Városfejlesztő Kft-t a parkolóhelyek közötti jelzőtáblával történő jelzésre és a burkolati jelek elkészítésére, valamint fenntartására.

Határidő: 2016. 06. 30.


Felelős: Váci Városfejlesztő Kft. ügyv.

K.m.f.


Kriksz István s.k.
a bizottság elnöke

A kivonat hitelülül:



Kovács Tímea

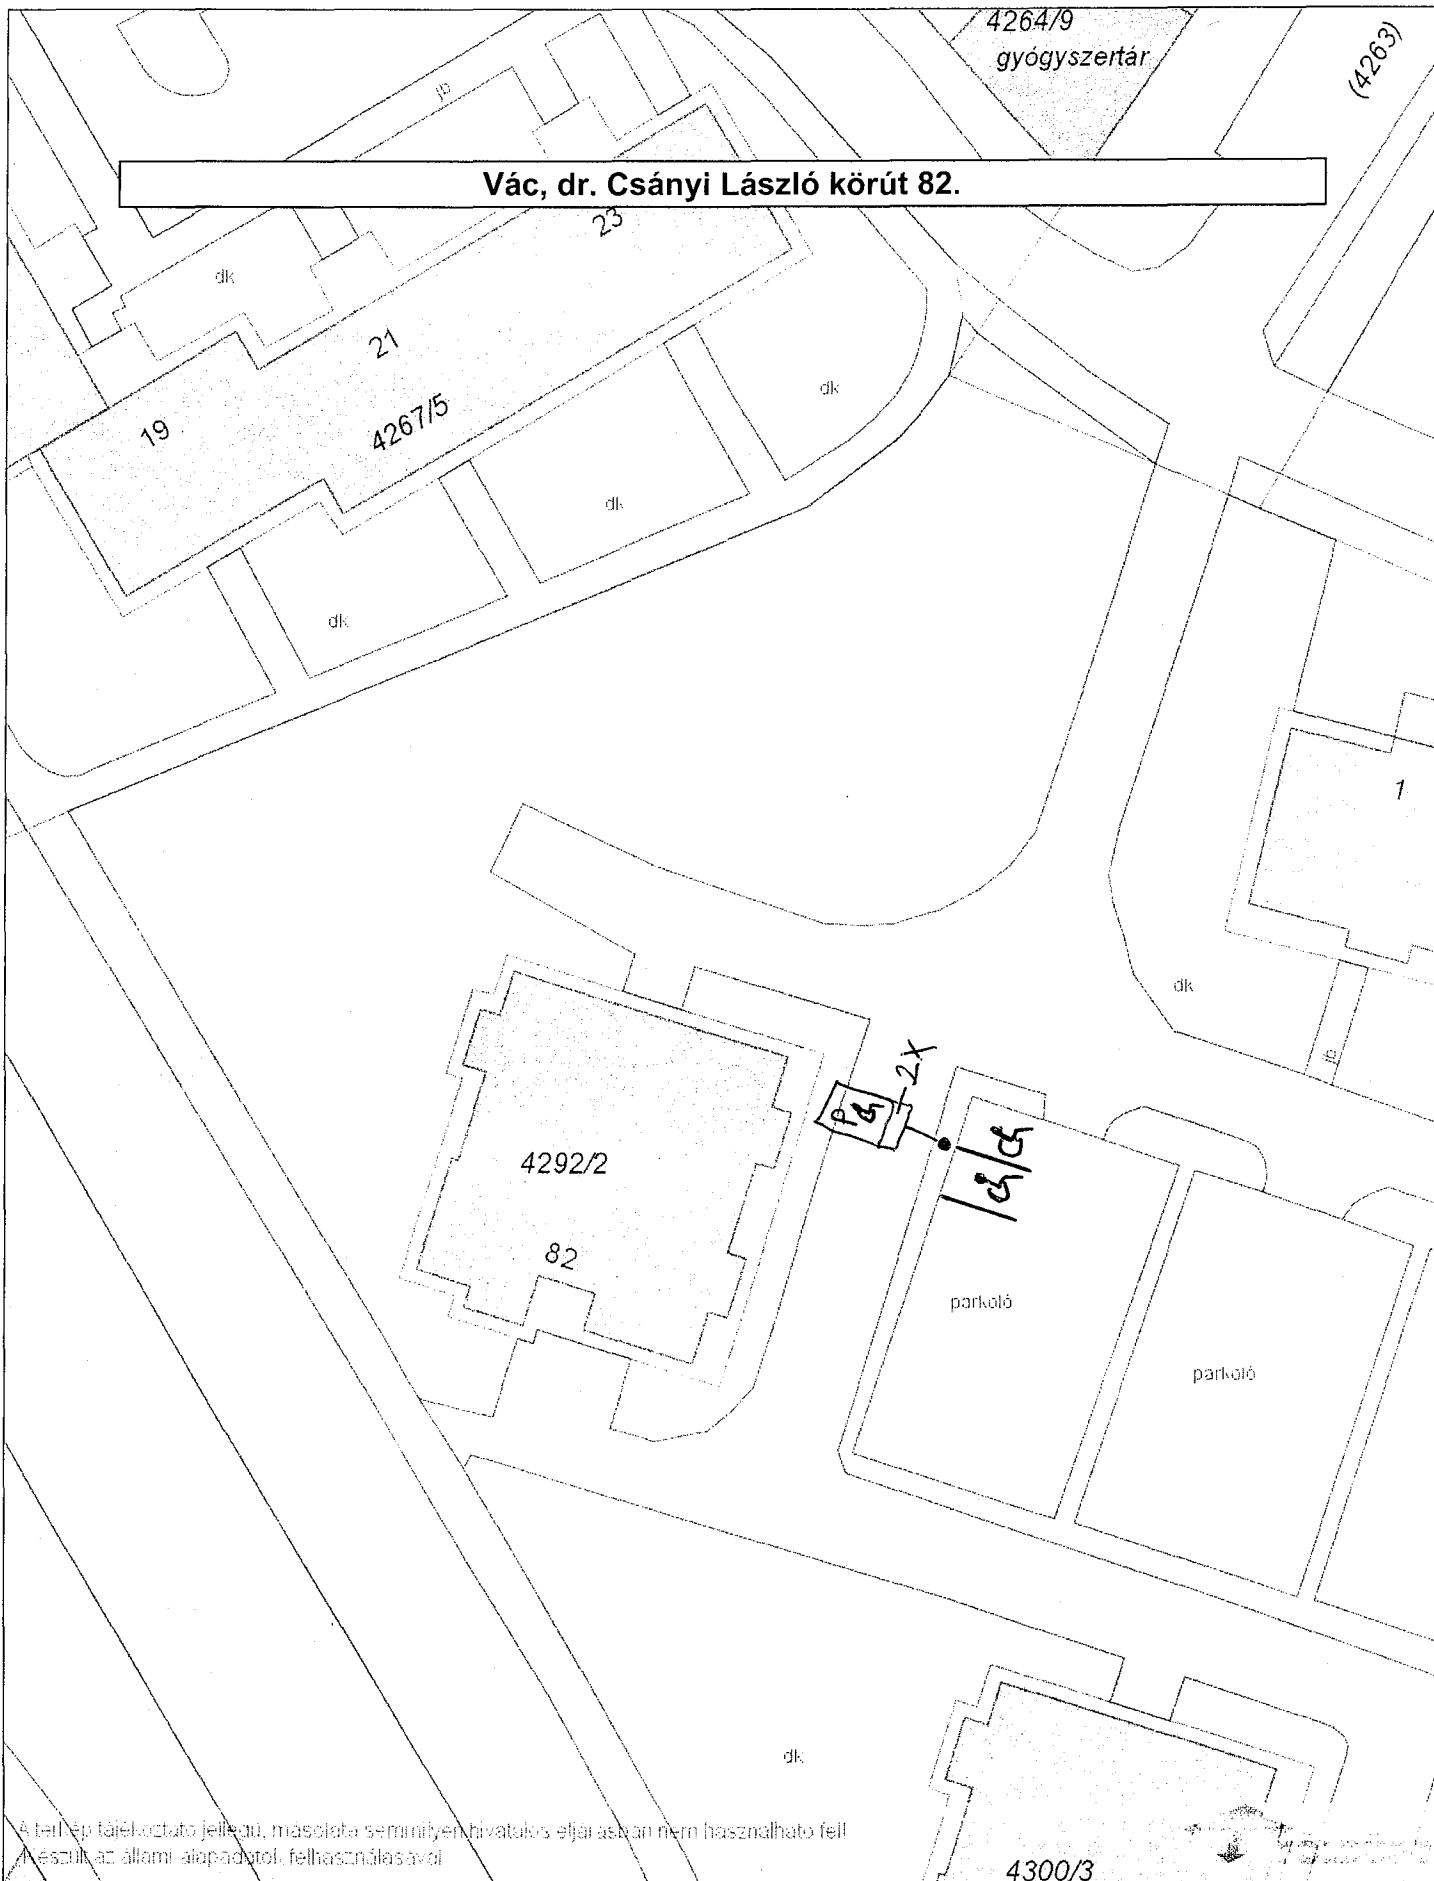

A térkép tájékoztató jellegű, másolata semmilyen hivatalos eljárásban nem használható fel!
 A készítés az állami alapadatok felhasználásával

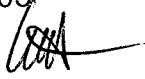Dátum: 2016.05.31 10:05
Készítette: Espár Zsolt 
Méretarány: 1:500
Koordináta: 656879.15, 269938.61 - 656974.13, 270061.99
Megjegyzés: VKB előterjesztéshez - Diszpozíciós vázlat



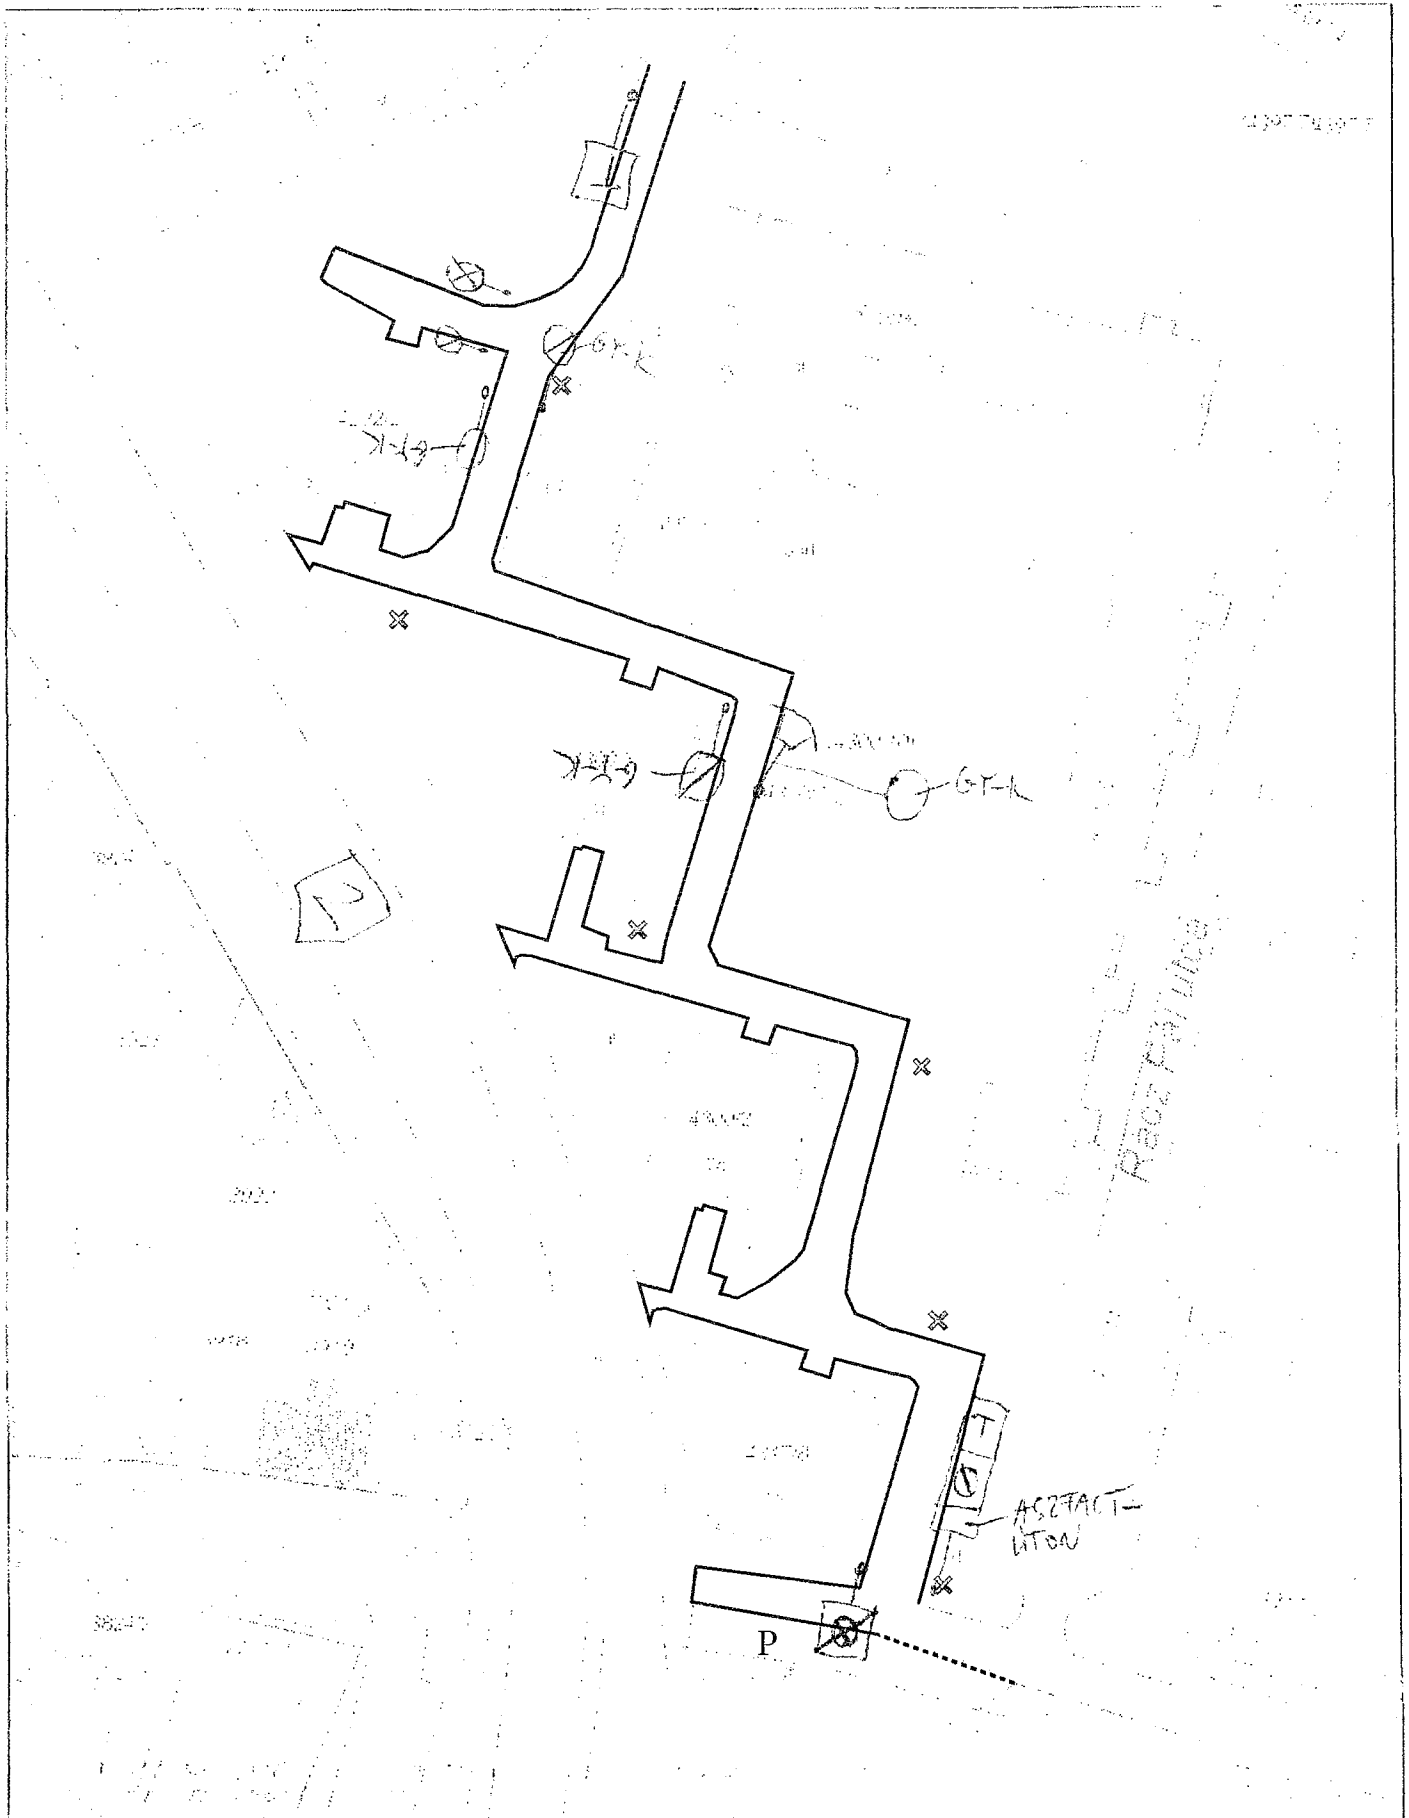

Dátum: 2017.01.04 12:00

Készítette: ismeretlen


Méretarány: 1:1000

Koordináta: 656867.77, 269795.26 - 657057.74, 270042.03

Megjegyzés:


GY-K GYALOG-ÉS KÉREKPARCÚT



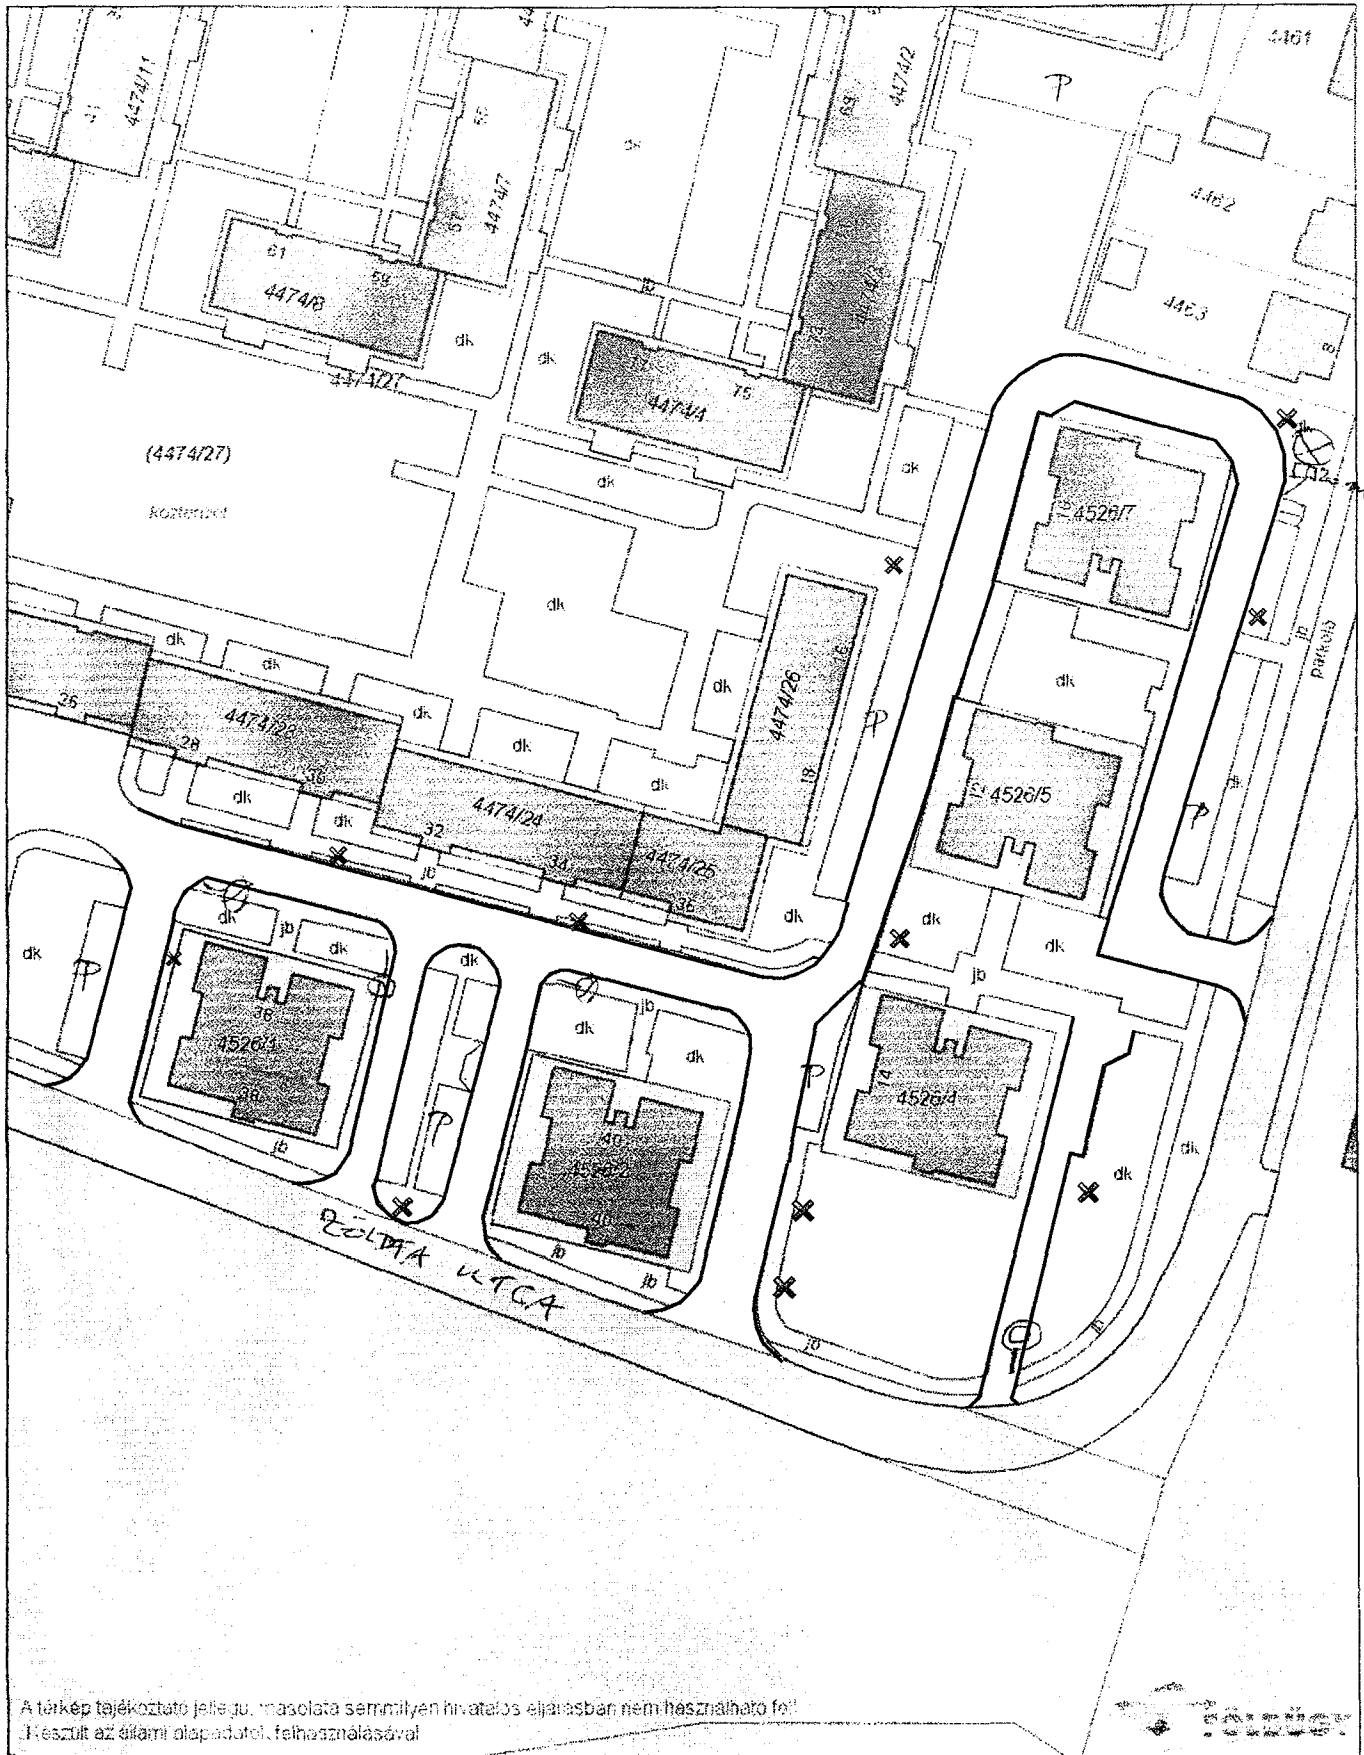

Dátum: 2017.01.04 09:51
Készítette: ismeretlen
Méretarány: 1:1000
Koordináta: 657210.14, 269430.93 - 657400.11, 269677.7
Megjegyzés:



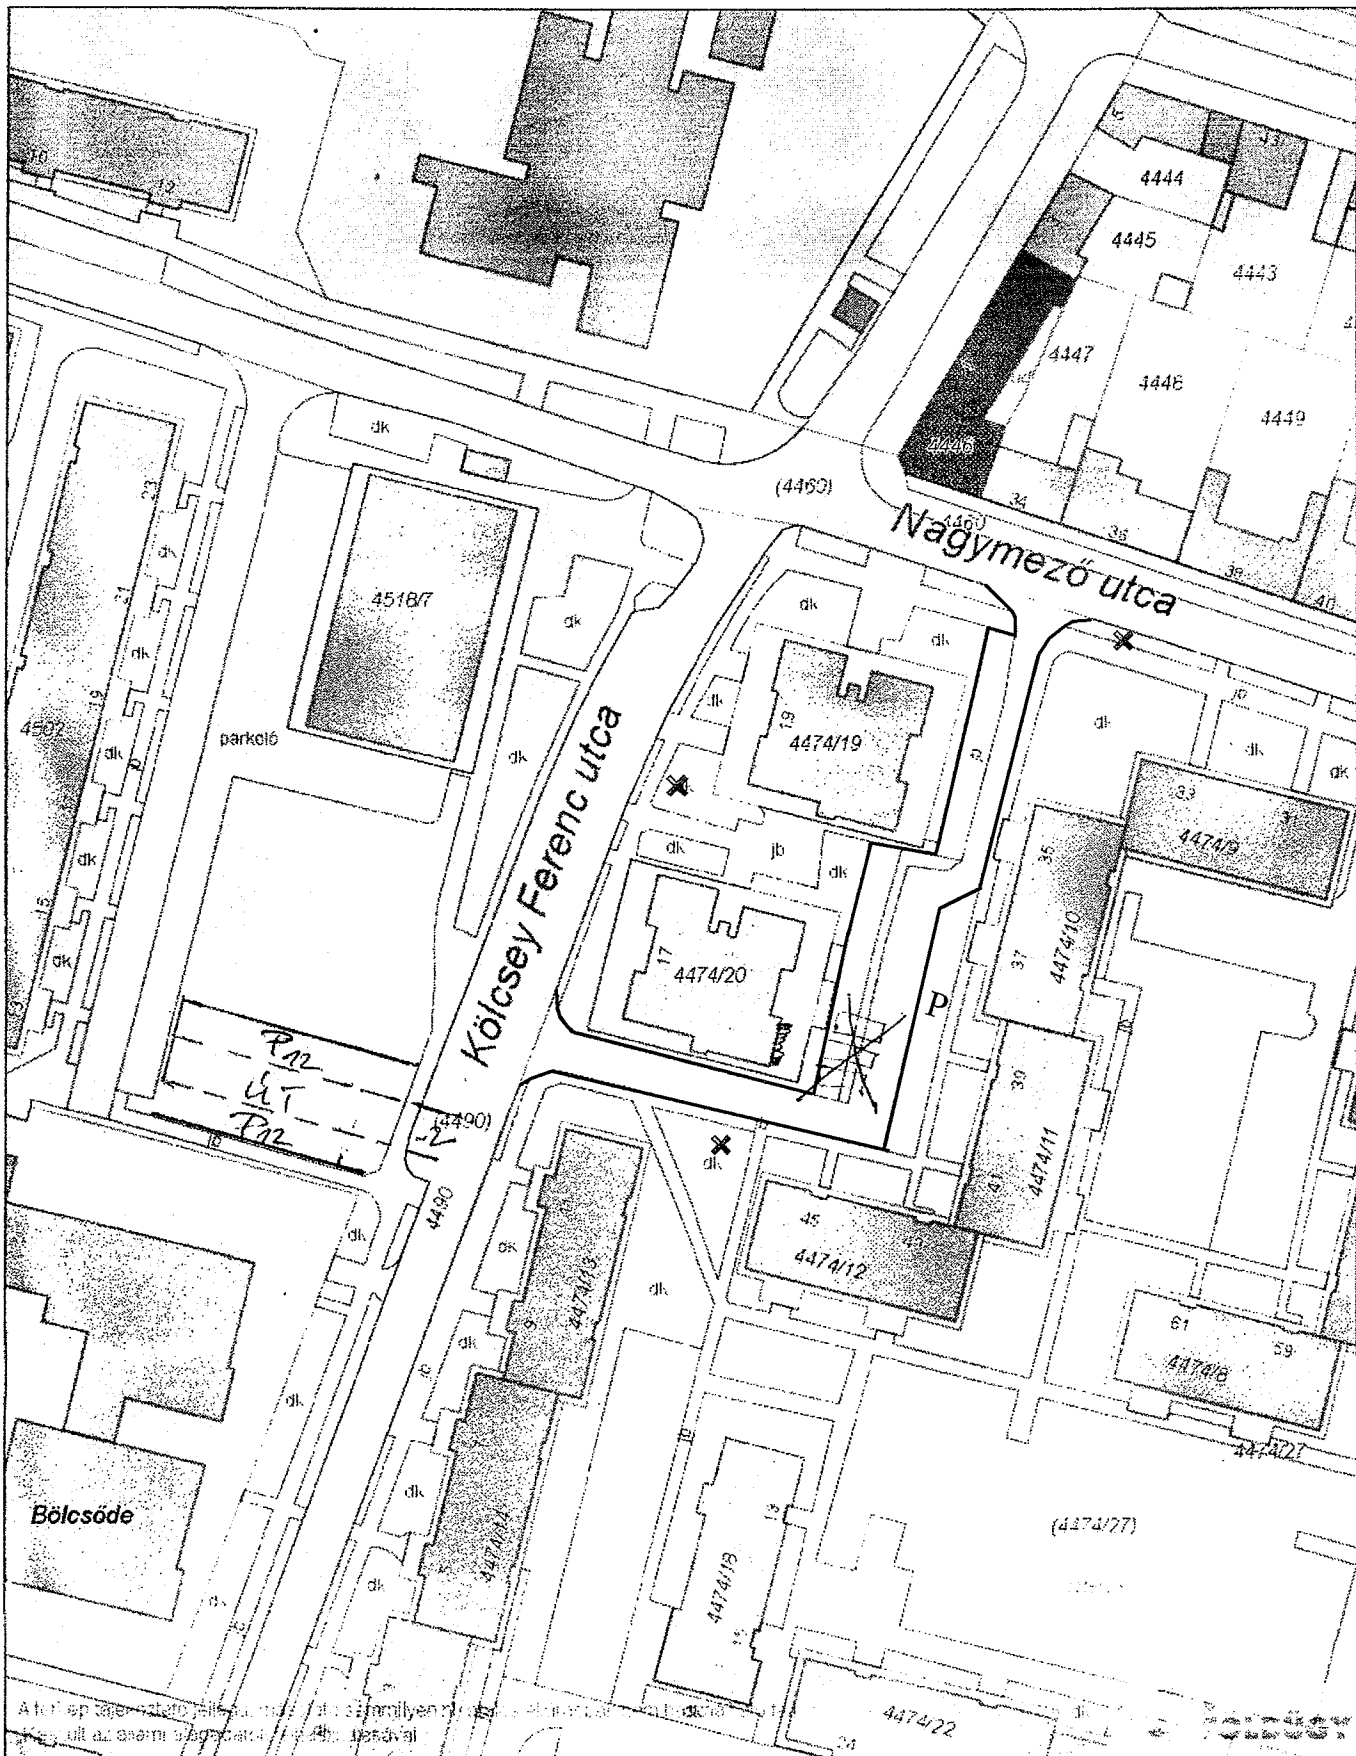

Dátum: 2017.01.04 09:49
Készítette: ismeretlen
Méretarány: 1:1000
Koordináta: 657083.41, 269581.48 - 657273.38, 269828.25
Megjegyzés:

