



Váci Polgármesteri Hivatal
Műszaki Osztály - Főmérnökség

Napirend:

ELŐTERJESZTÉS

Vác Város Önkormányzat Képviselő-testület
Városfejlesztési és Környezetvédelmi Bizottság
2016. év március hónap 8. napi ülésére

Szám: 12/6-18/2016.
Tárgy: **Mozgáskorlátozott várakozóhely kijelölése – Garam utca 6/B**
Melléklet: – A kérelem bizonyos mellékletei (4 oldal fénykép)
– Helyszínrajz (1 oldal)
– Fényképek (1 oldal)
Előterjesztő: **Espár Péter mb. osztályvezető**
Készítette: Espár Zsolt – műszaki ügyintéző
Előadó: –
Előzmény/korábbi döntés: –
Terjedelem: 8 oldal
Bizottsági tárgyalások: –
Döntéshozatal módja: *nyílt ülés (Mötv. 46. § /1/)*
egyszerű többség (Mötv. 47. § /2/)

Törvényességi
véleményezésre bemutatva: Jogi Osztály

Törvényességi észrevétel: Deákné dr. Szarka Anita
jegyző

Nincs / az alábbi:

Véleményezésre megkapta: Kökény Szabolcs Pénzügyi és Adó Osztály
osztályvezető

Véleményezésre megkapta: Pető Tibor alpolgármester

V á c a D u n a k a n y a r s z í v e

Tisztelt Elnök Úr! Tisztelt Bizottság!

A közelmúltban kérelem érkezett mozgáskorlátozott parkolóhely kijelölése ügyében. Tekintettel arra, hogy a mozgáskorlátozott várakozóhelyek kijelölését a Képviselő-testület a Bizottságra átruházta, ezért készítettük elő jelen előterjesztést.

A kérelem és annak mellékletei személyiségi jogokat sérthetnek, ezért nem csatoltuk az előterjesztés mellé, azonban annak tartalma arra irányul, hogy itt lakik egy mozgáskorlátozott állampolgár, akinek a szállítását segítené az intézkedés és ő jogosan használná az általa kért helyet.

Kérelmező a Cserhát utca és a Garam utca 2/B kereszteződésében, a mellékletben szereplő helyre szeretné kijelöltetni a mozgáskorlátozott várakozóhelyet. Ezt a helyet mi nem tartjuk megfelelőnek, mert útcsatlakozásban van és akadályozza a forgalmat.

Az általunk javasolt hely a 6/B előtt a helyszínrajzon jelölt helyen, a 4901/75 hrsz-ú önkormányzati tulajdonú telken lenne, mely helyen nem akadályozná a forgalmat. Az általunk javasolt hely a lakónak, aki a 4/B épületben lakik, mindkét hely egyenlő távolságra van, tehát az általunk javasolt hely is megfelelhet a célnak.

Kérjük a Tisztelt Bizottságot az előterjesztés megtárgyalására és a határozati javaslat elfogadására.

Vác, 2016. február 29.



Tisztelettel:



Espár Péter
mb. osztályvezető

Határozati javaslat

Vác Város Önkormányzat Képviselő-testület Városfejlesztési és Környezetvédelmi Bizottság átruházott hatáskörben kijelöl a Garam utca 6/B előtt, a 4901/75 hrsz-ú önkormányzati ingatlanon, a mellékelt helyszínrajz szerinti elhelyezésben 1 db mozgáskorlátozottak részére fenntartott parkolóhelyet. A burkolati jelek és közúti jelzőtábla kihelyezésének és fenntartásának költségeit az Önkormányzat viseli. A Bizottság felkéri a Műszaki Osztályt a közútkezelői hozzájárulás kiadására, továbbá a Váci Városfejlesztő Kft-t a kivitelezés elvégzésére.

Határidő: 2016.03.30.

Felelős: Műszaki Osztály vezetője
Váci Városfejlesztő Kft. ügyvezetője



V á c a D u n a k a n y a r s z í v e

1.sz. kép




Google earth

Képek dátuma: 11/6/2015 47°47'49.73" É 19°07'52.36" K magasság: 140 m szemmagasság: 226 m

Image © 2016 DigitalGlobe © 2016 Google

2009

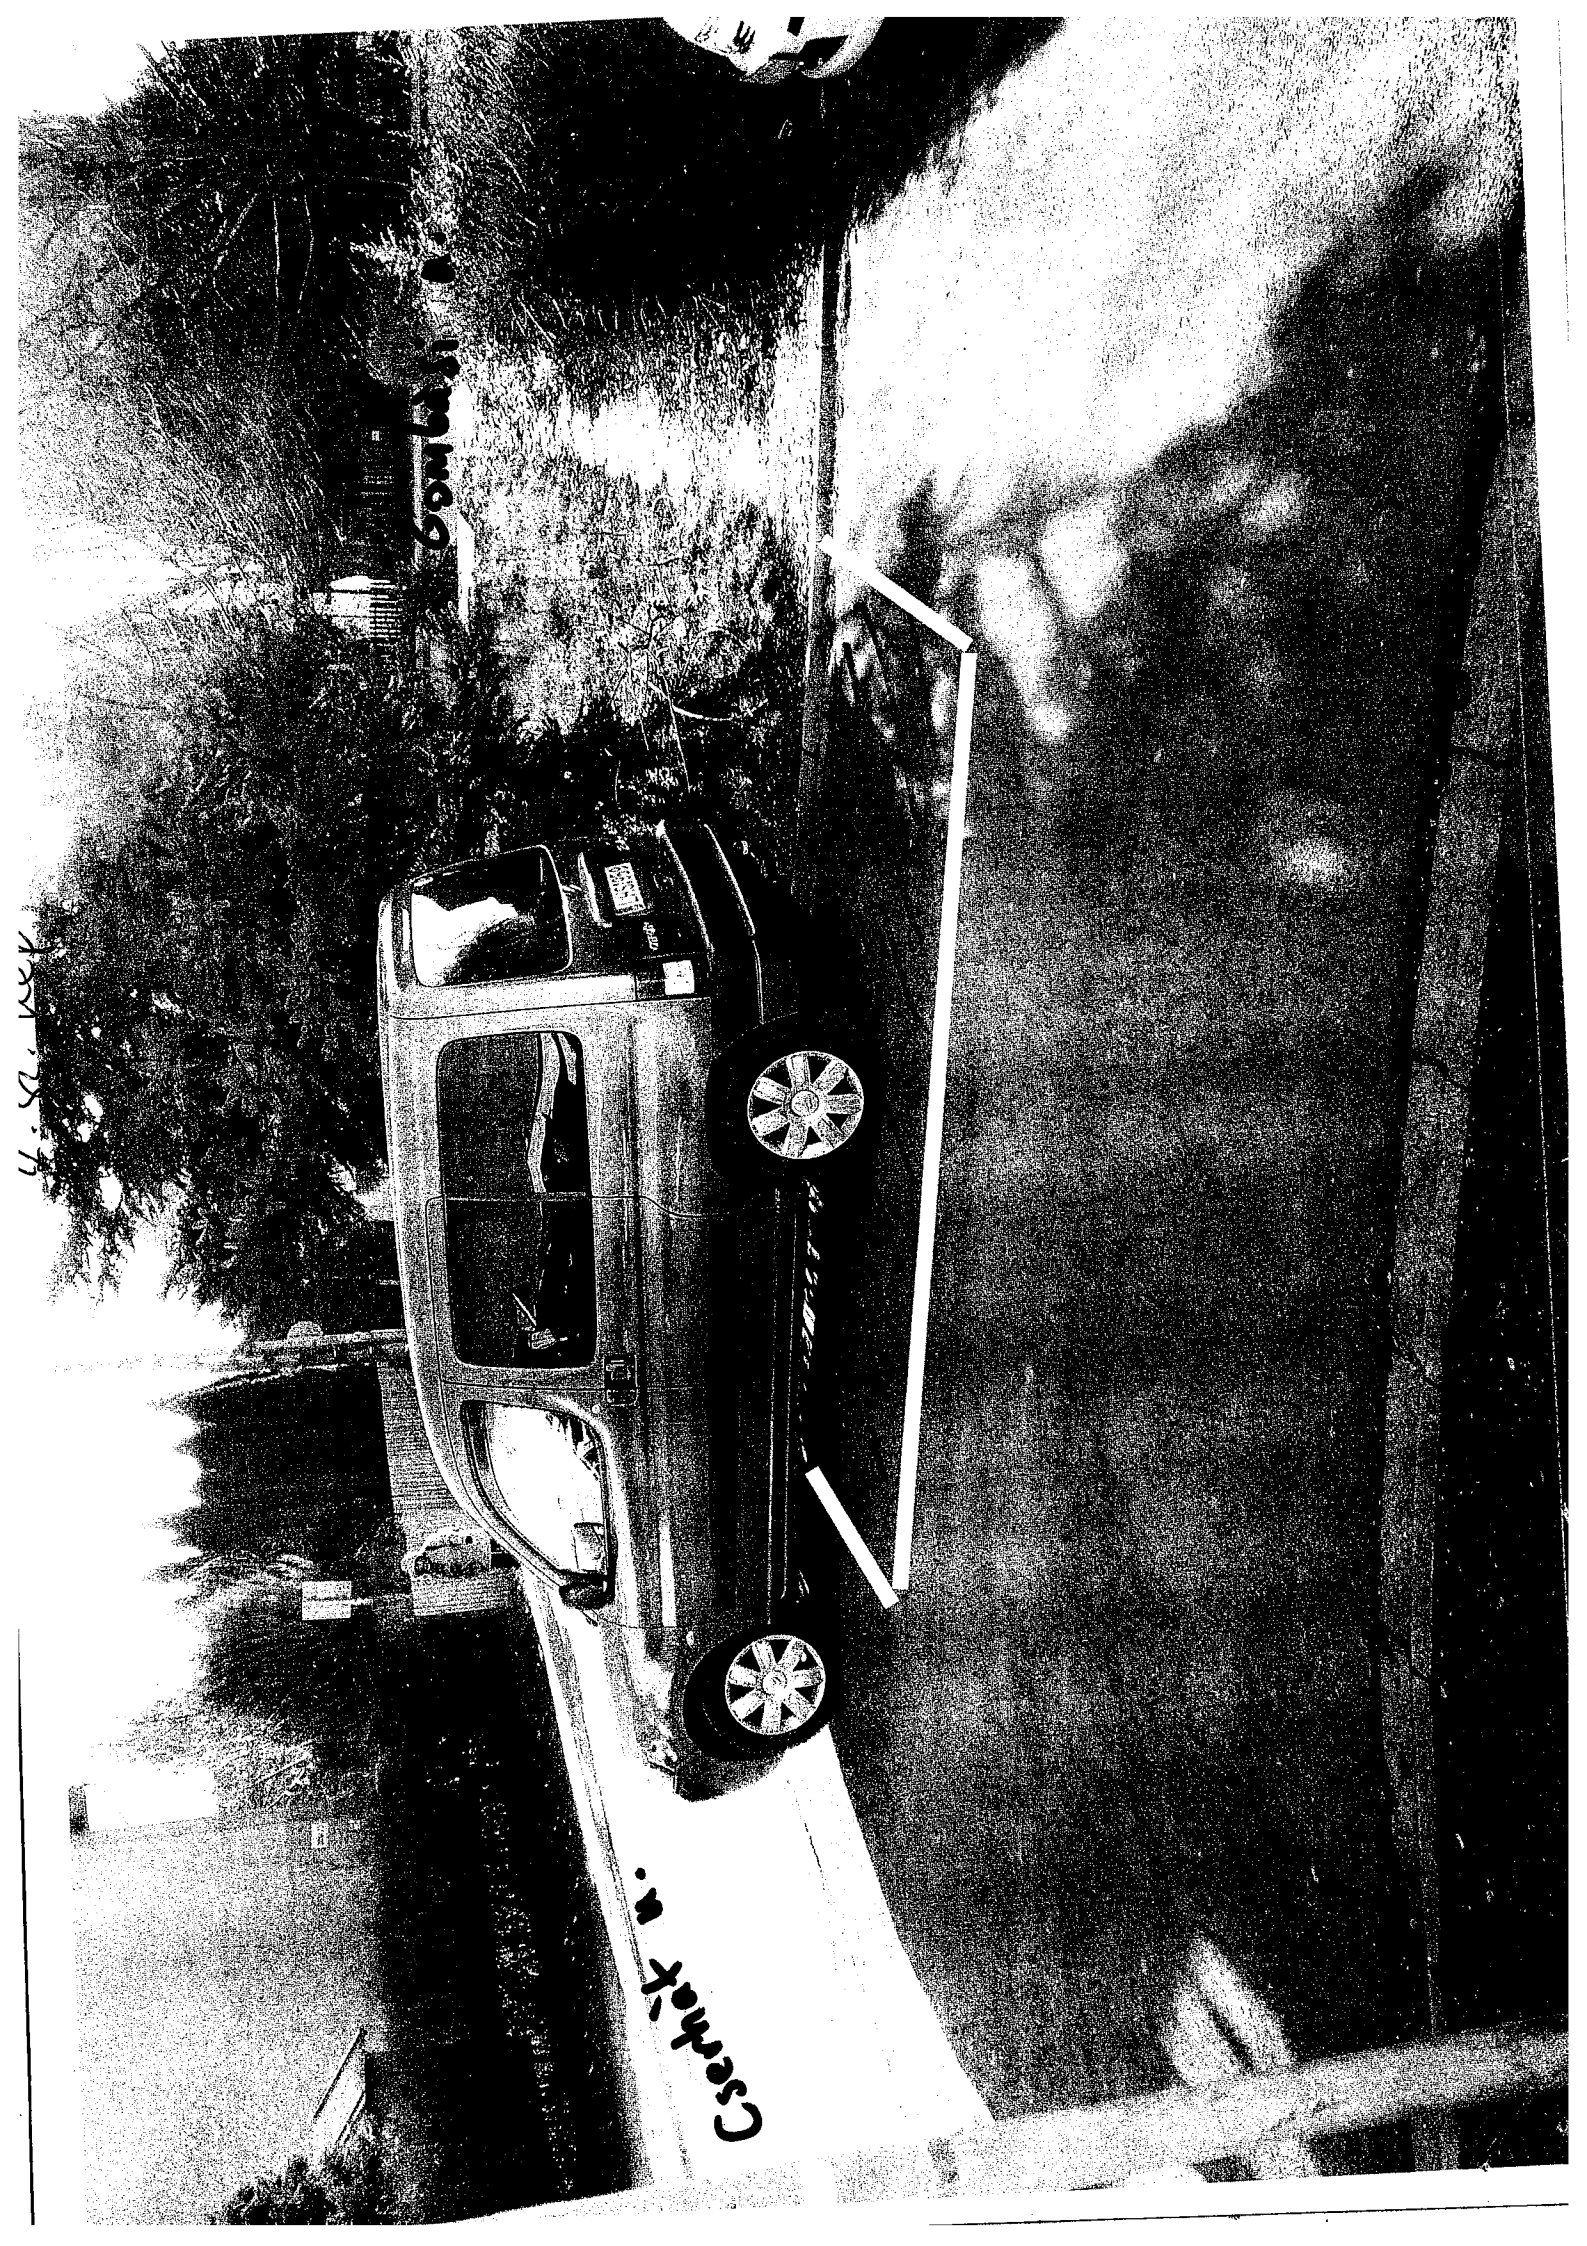


Cserhat u.


Gombosi u.

4. sz. ksz.

13.8.82 kóp

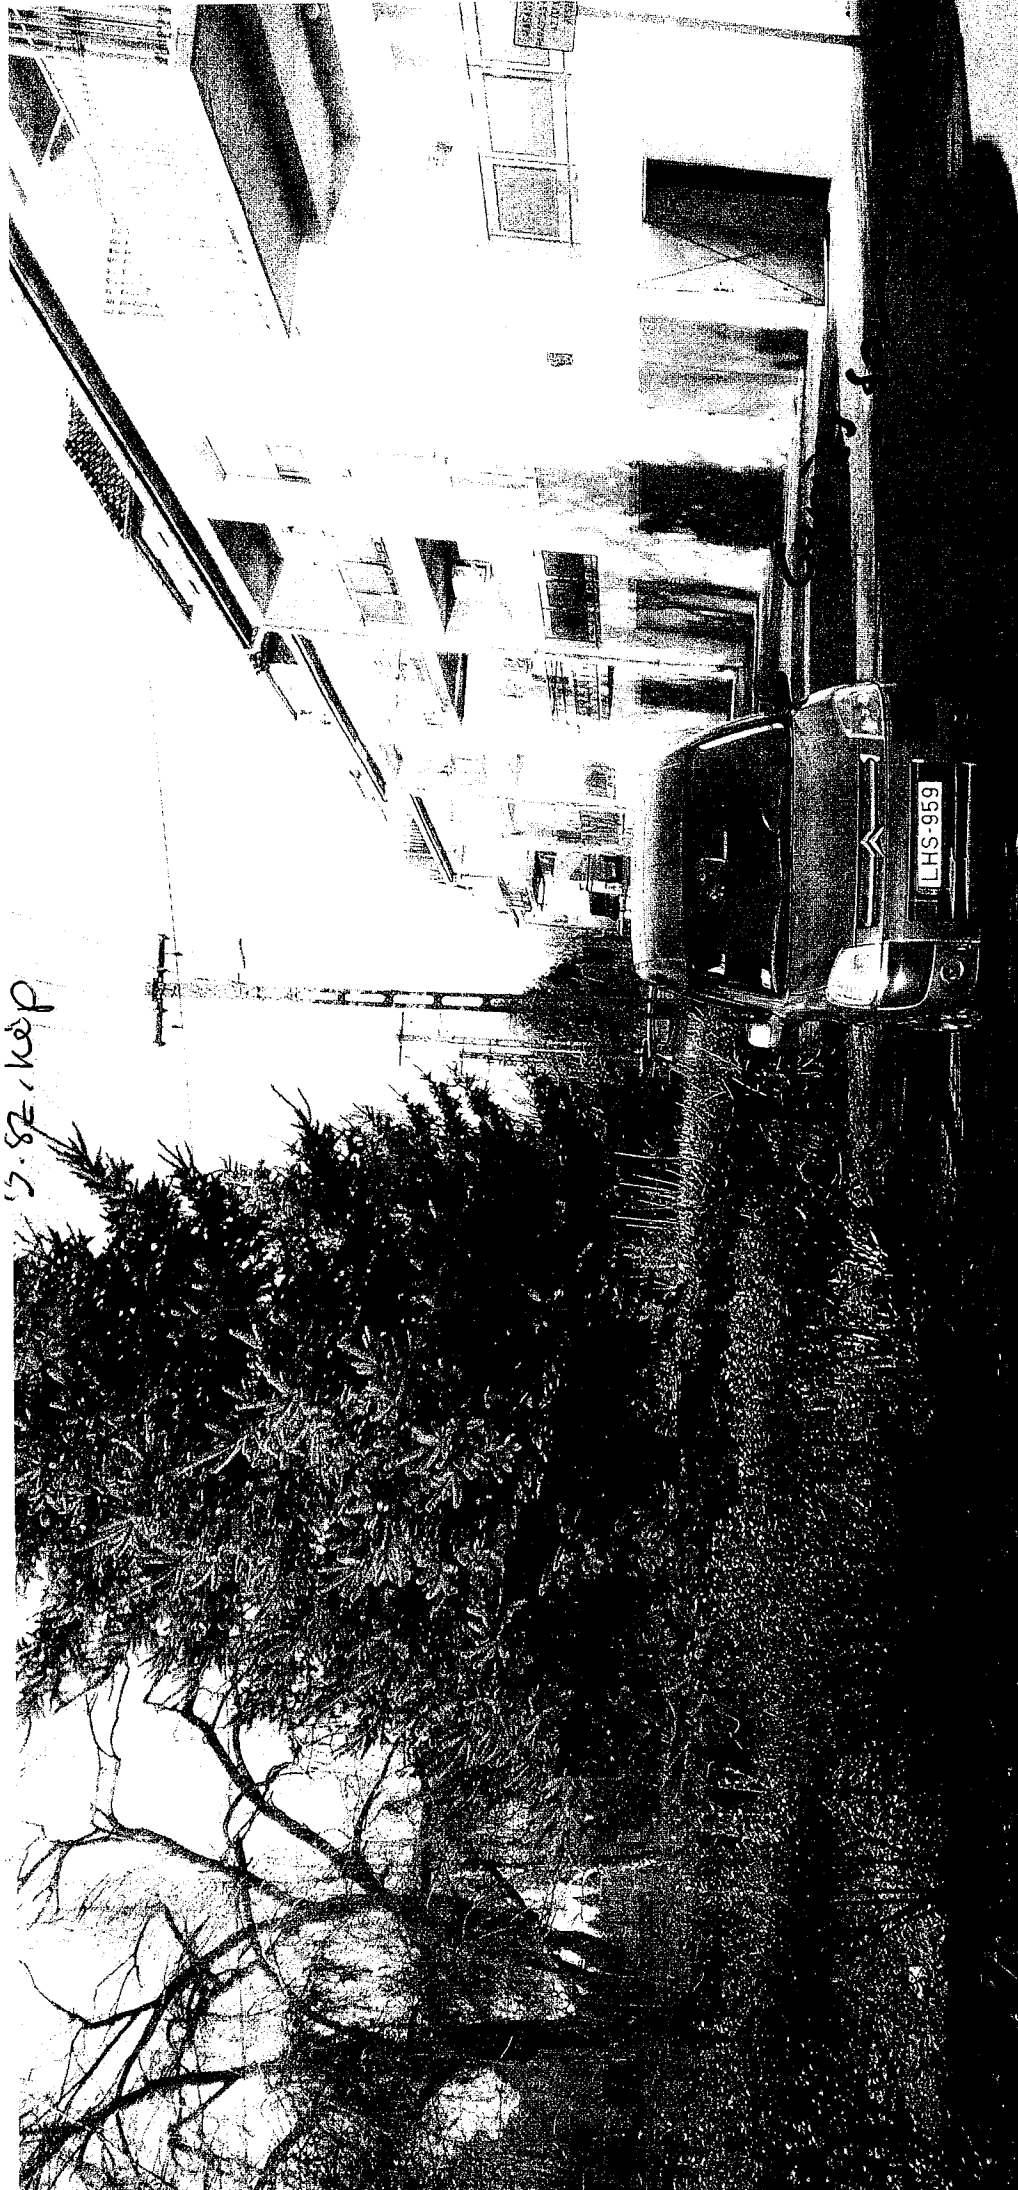

Cserhát u.

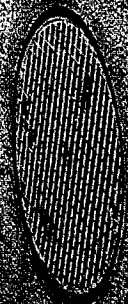


4.82. Kap


Scout

ipoh n.



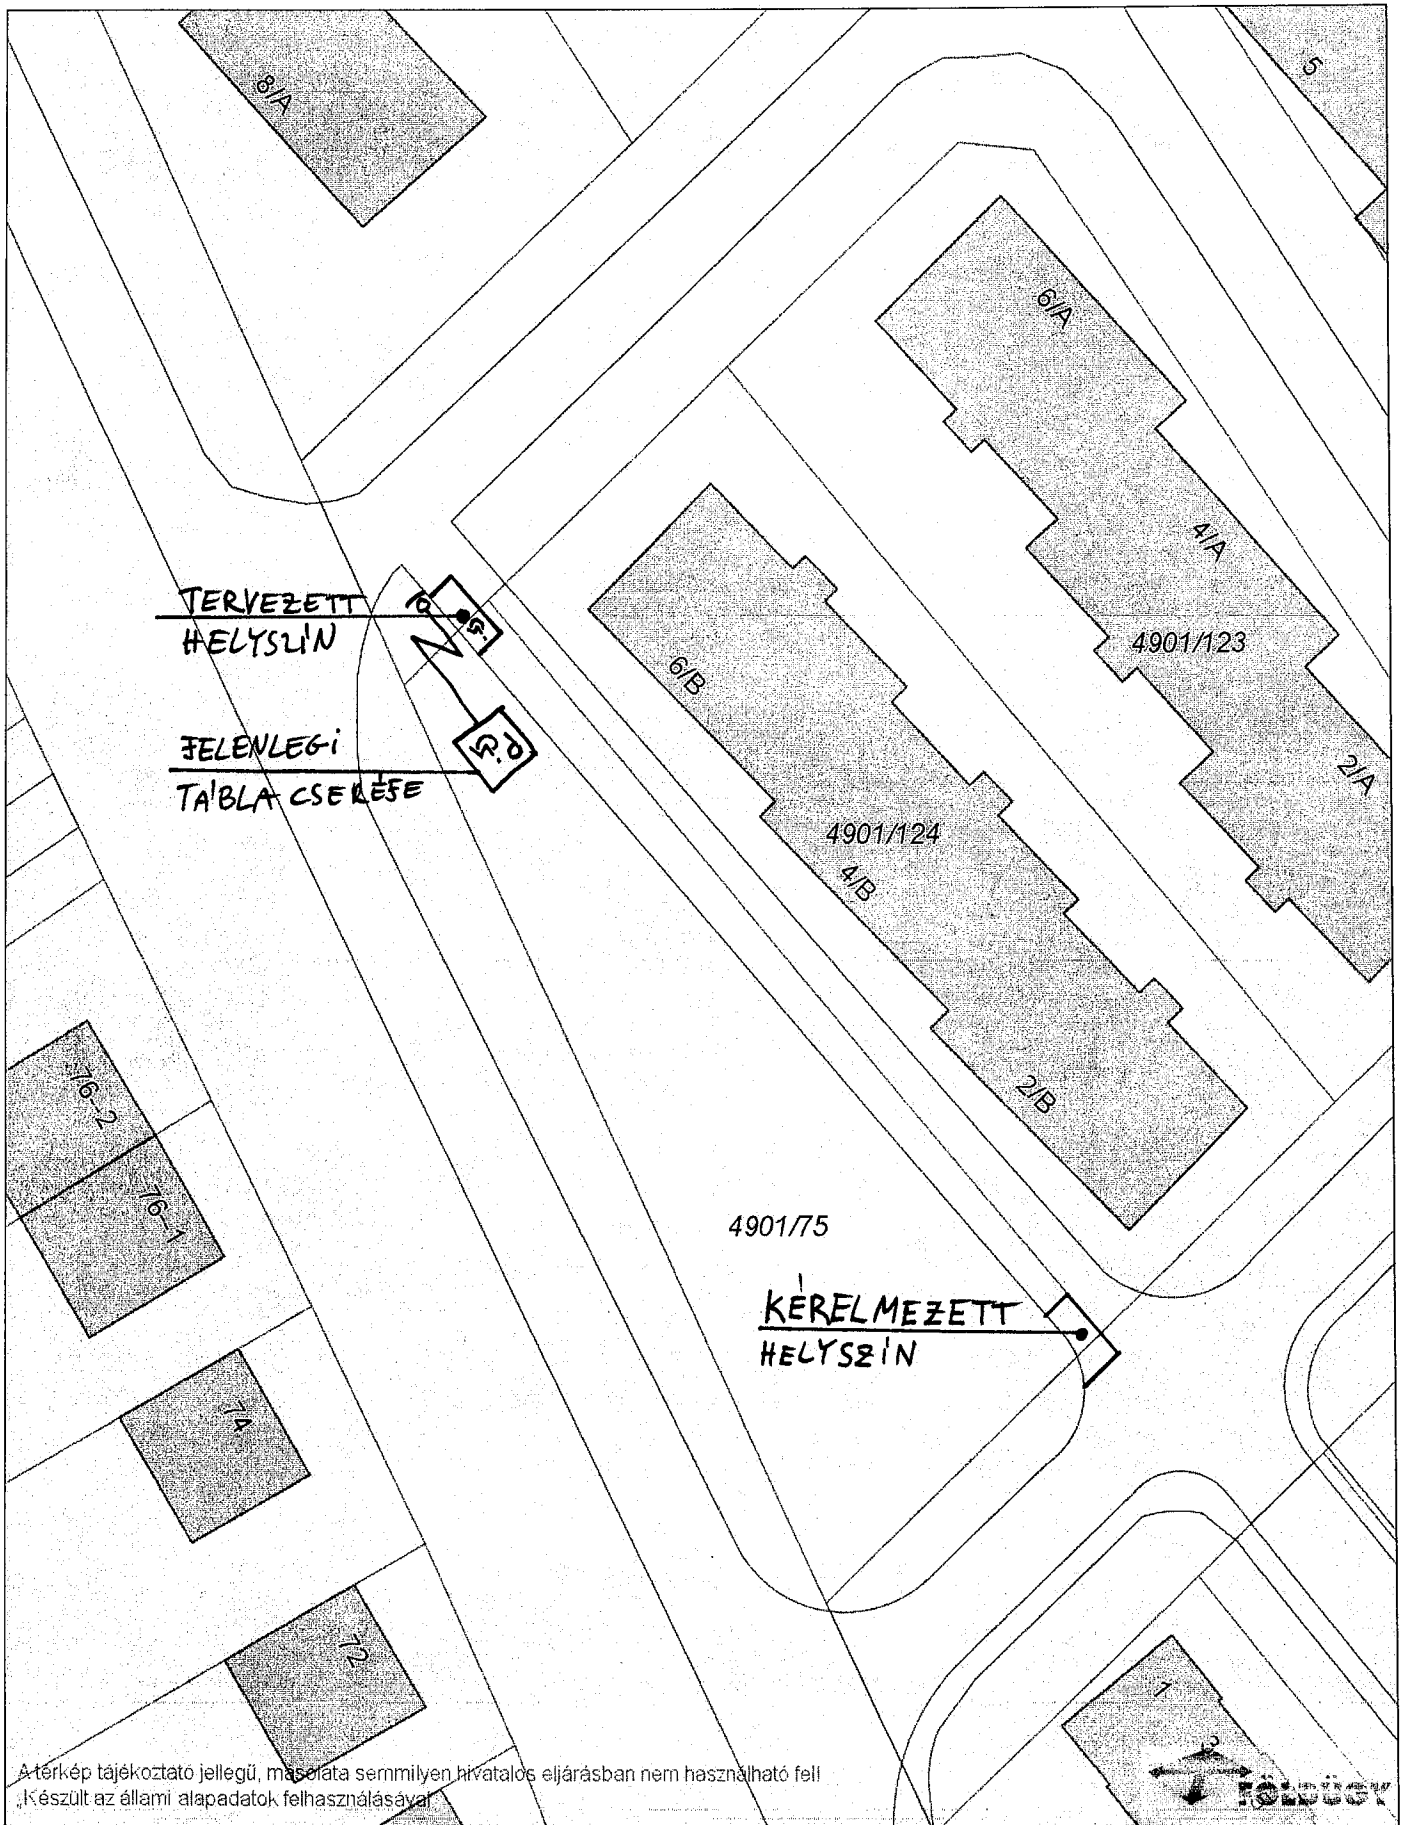

A térkép tájékoztató jellegű, másolata semmilyen hivatalos eljárásban nem használható fel!
 Készült az állami alapadatok felhasználásával.

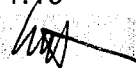Dátum: 2016.02.29 11:19
Készítette: Espár Zsolt 
Méretarány: 1:500
Koordináta: 656217.03, 272557.66 - 656312.01, 272681.05
Megjegyzés:



