



Váci Polgármesteri Hivatal  
Műszaki Osztály - Főmérnökség

Napirend:

ELŐTERJESZTÉS

Vác Város Önkormányzat Képviselő-testület  
Városfejlesztési és Környezetvédelmi Bizottság  
2019. év június hónap 11. napi ülésére

Szám: 12/312-4/2019.

Tárgy: Nagymező u. – Kölcsey u. sarkán rakodóhely kialakítása

Melléklet: kérelem, helyszínrajz

Előterjesztő: Magos Attila osztályvezető  
Készítette: Bálint János műszaki ügyintéző  
Előadó: –

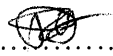
Előzmény/korábbi döntés: –  
Terjedelem: 4 oldal

Bizottsági tárgyalások: –

**Döntéshozatal módja:** nyilvános ülés (Mötv. 46. § (1) )  
egyszerű többség (Mötv. 47. § (2) )

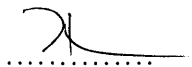
Törvényességi

véleményezésre bemutatva: dr. Zsided Szilvia Jogi Osztály osztályvezető

.....


Törvényességi észtevétel: Deákné dr. Szarka Anita jegyző

Nincs / az alábbi:

.....

Véleményezésre megkapta: Pető Tibor alpolgármester



.....

**Tisztelt Elnök Úr! Tisztelt Bizottság!**

Kérelem érkezett hivatalunkhoz (lásd csatolva) a Nagymező utcai zöldséges pavilon tulajdonosától rakodóhely kialakítással kapcsolatban. Kérelmező a pavilon melletti, jelenleg burkolatlan közterületen, saját költségén rakodóhelyet alakítana ki, közcélú használatra.

Az utca forgalma kétirányú. A Nagymező utca ezen szakaszának mindkét oldalán „Megállni tilos” tábla miatt a rakodás nem lehetséges. A járdára nem állhat fel, ezért kérelmezi rakodóhely kialakítását.

A pavilon mellett és a fa közötti területen kívánja a rakodóhelyet kialakítani.

Kérjük a Tisztelt Bizottságot az előterjesztés megtárgyalására és a határozati javaslat elfogadására.

Vác, 2019. május 29.

*Tisztelettel:*

  
**Magos Attila**  
*osztályvezető*

***Határozati javaslat***

Vác Város Önkormányzat Képviselő-testület Városfejlesztési és Környezetvédelmi Bizottsága javasolja a Képviselő-testületnek, hogy Kovács Lászlóné (2613 Rád, Árpád fejedelem u. 2. sz.) saját költsége terhére a Nagymező utcai zöldséges pavilon és az attól keleti irányban meglévő fa közötti közterületen (4518/14 hrsz.), az úttestre merőleges közcélú rakodóhelyet építsen ki sűrű burkolattal, valamint „Várakozni tilos” (KRESZ 61. ábra) jelzőtáblát és „kijelölt rakodóhely” (KRESZ 61/c. ábra) kiegészítő táblát helyezzen el.

**Határidő:** 2019. júniusi Kt. ülés

**Felelős:** Műszaki Osztály - Főmérnökség

Kezelem!

13. 9. 9

VÁCI POLGÁRMESTERI HIVATAL		4
2019 APR 22		188
Szám:	12/312-1/2019	
Ar. Helylet:	-	Létszám: 3F

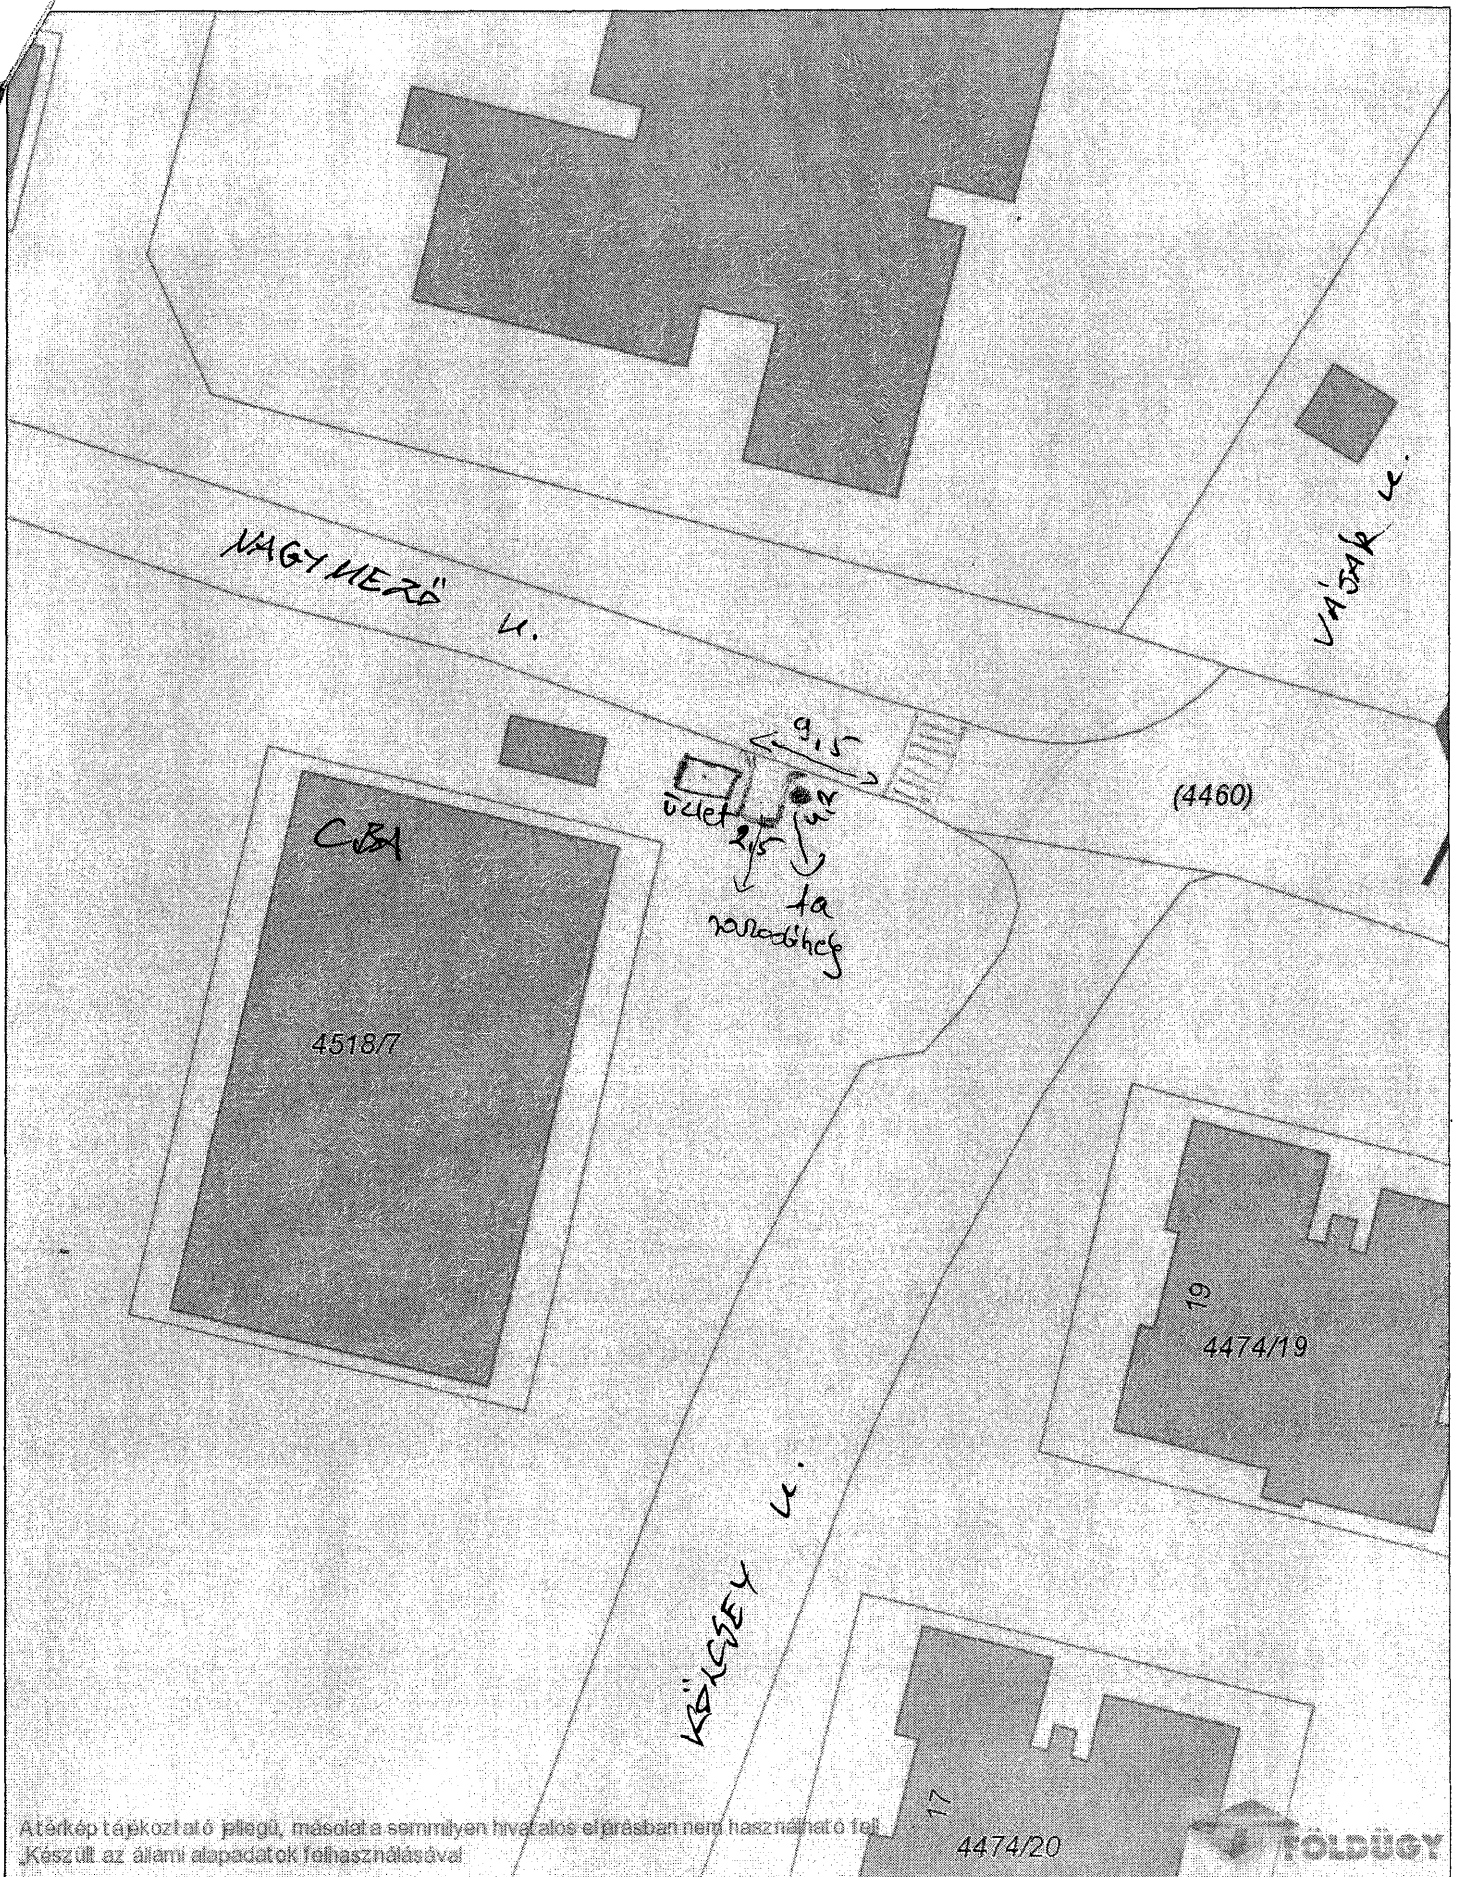
Alulírott Kovács Lászlóné  
2613 RÁD Törzset Attila utca 4b szám  
alatti lakos, kérem a tisztelet Vác  
város önkormányzatát a mellékelt  
helyszínrajzon jelölt területen, rakodóhely  
kialakítását engedélyezni saját  
költségemen, szürke térfű burkolattal.  
A megjelölt helyen költségcsökkentés üzletet  
üzemeltetve több éve bevett területen  
önöktől, és szeretnék egy rakodóhelyet  
kialakítani az üzlet mellett az önök  
engedélyével. Az üzlet a Kötvegy és Nagymező utca  
sarkán található.

Köszönettel Kovács Lászlóné

2019. 04. 24.

Cégnév: 2613 RÁD AKRÁD Fejedlem u. 2.

Tel: 20/487-1370



A térkép tájékoztató jellegű, másolat a semmilyen hivatalos eljárásban nem használható fel.  
 Készült az állami alapadatok felhasználásával

**Dátum:** 2019.04.15 17:24  
**Készítette:** ismeretlen  
**Méretarány:** 1:500  
**Koordináta:** 657114.79, 269689.31 - 657209.78, 269812.69  
**Megjegyzés:**

