



Váci Polgármesteri Hivatal
Műszaki Osztály - Főmérnökség

Napirend:

ELŐTERJESZTÉS

Vác Város Önkormányzat Képviselő-testület
Városfejlesztési és Környezetvédelmi Bizottság
2018. év december hónap 04. napi ülésére

Szám: 12/708/2018.

Tárgy: Nagymező utca 8. járda építése

Melléklet: kérelem, 2 db. helyszínrajz

Előterjesztő: Magos Attila osztályvezető
Készítette: Fenyves Gábor műszaki ügyintéző
Előadó: —

Előzmény/korábbi döntés: —
Terjedelem: 5 oldal

Bizottsági tárgyalások: —

Döntéshozatal módja: nyilvános ülés (Mötv. 46. § (1))
egyszerű többség (Mötv. 47. § (2))


Törvényességi

véleményezésre bemutatva: dr. Zsidel Szilvia Jogi Osztály osztályvezető


.....

Törvényességi észrevétel: Deákné dr. Szarka Anita jegyző

Nincs / az alábbi:

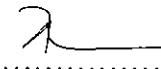.....

Véleményezésre megkapta: Pető Tibor alpolgármester

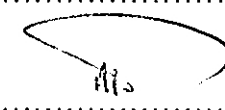.....



V á c a D u n a k a n y a r s z í v e

Tisztelt Elnök Úr! Tisztelt Bizottság!

Kérelem érkezett az Önkormányzathoz a Vác, Nagymező utca 8. számú ingatlan mögötti közterületen a hátsó bejárat és a meglévő aszfalt járda közötti területen egy burkolt összekötő járdaszakasz kiépítése iránt, amely a mozgásában korlátozott kérelmező közlekedését segítené.

A zöldfelületen a kiépítendő járda hossza kb. 4,0 méter hosszú és 1,5 méter széles szegélykővel és térkő burkolattal ellátva kerülne kialakításra.

Kérjük a Tisztelt Bizottságot az előterjesztés megtárgyalására és a határozati javaslat elfogadására.

Vác, 2018. november 20.



Tisztelettel:



Magos Attila s.k.
osztályvezető


Határozati javaslat


Vác Város Önkormányzat Képviselő-testület Városfejlesztési és Környezetvédelmi Bizottsága átruházott hatáskörben úgy dönt, hozzájárulását adja a Vác, Nagymező utca 8. számú ingatlan mögötti közterületen az épület és meglévő járda közötti terület térkő általi burkolásához a kérelmező önköltségén.

Határidő: azonnal

Felelős: Műszaki Osztály - Főmérnökség



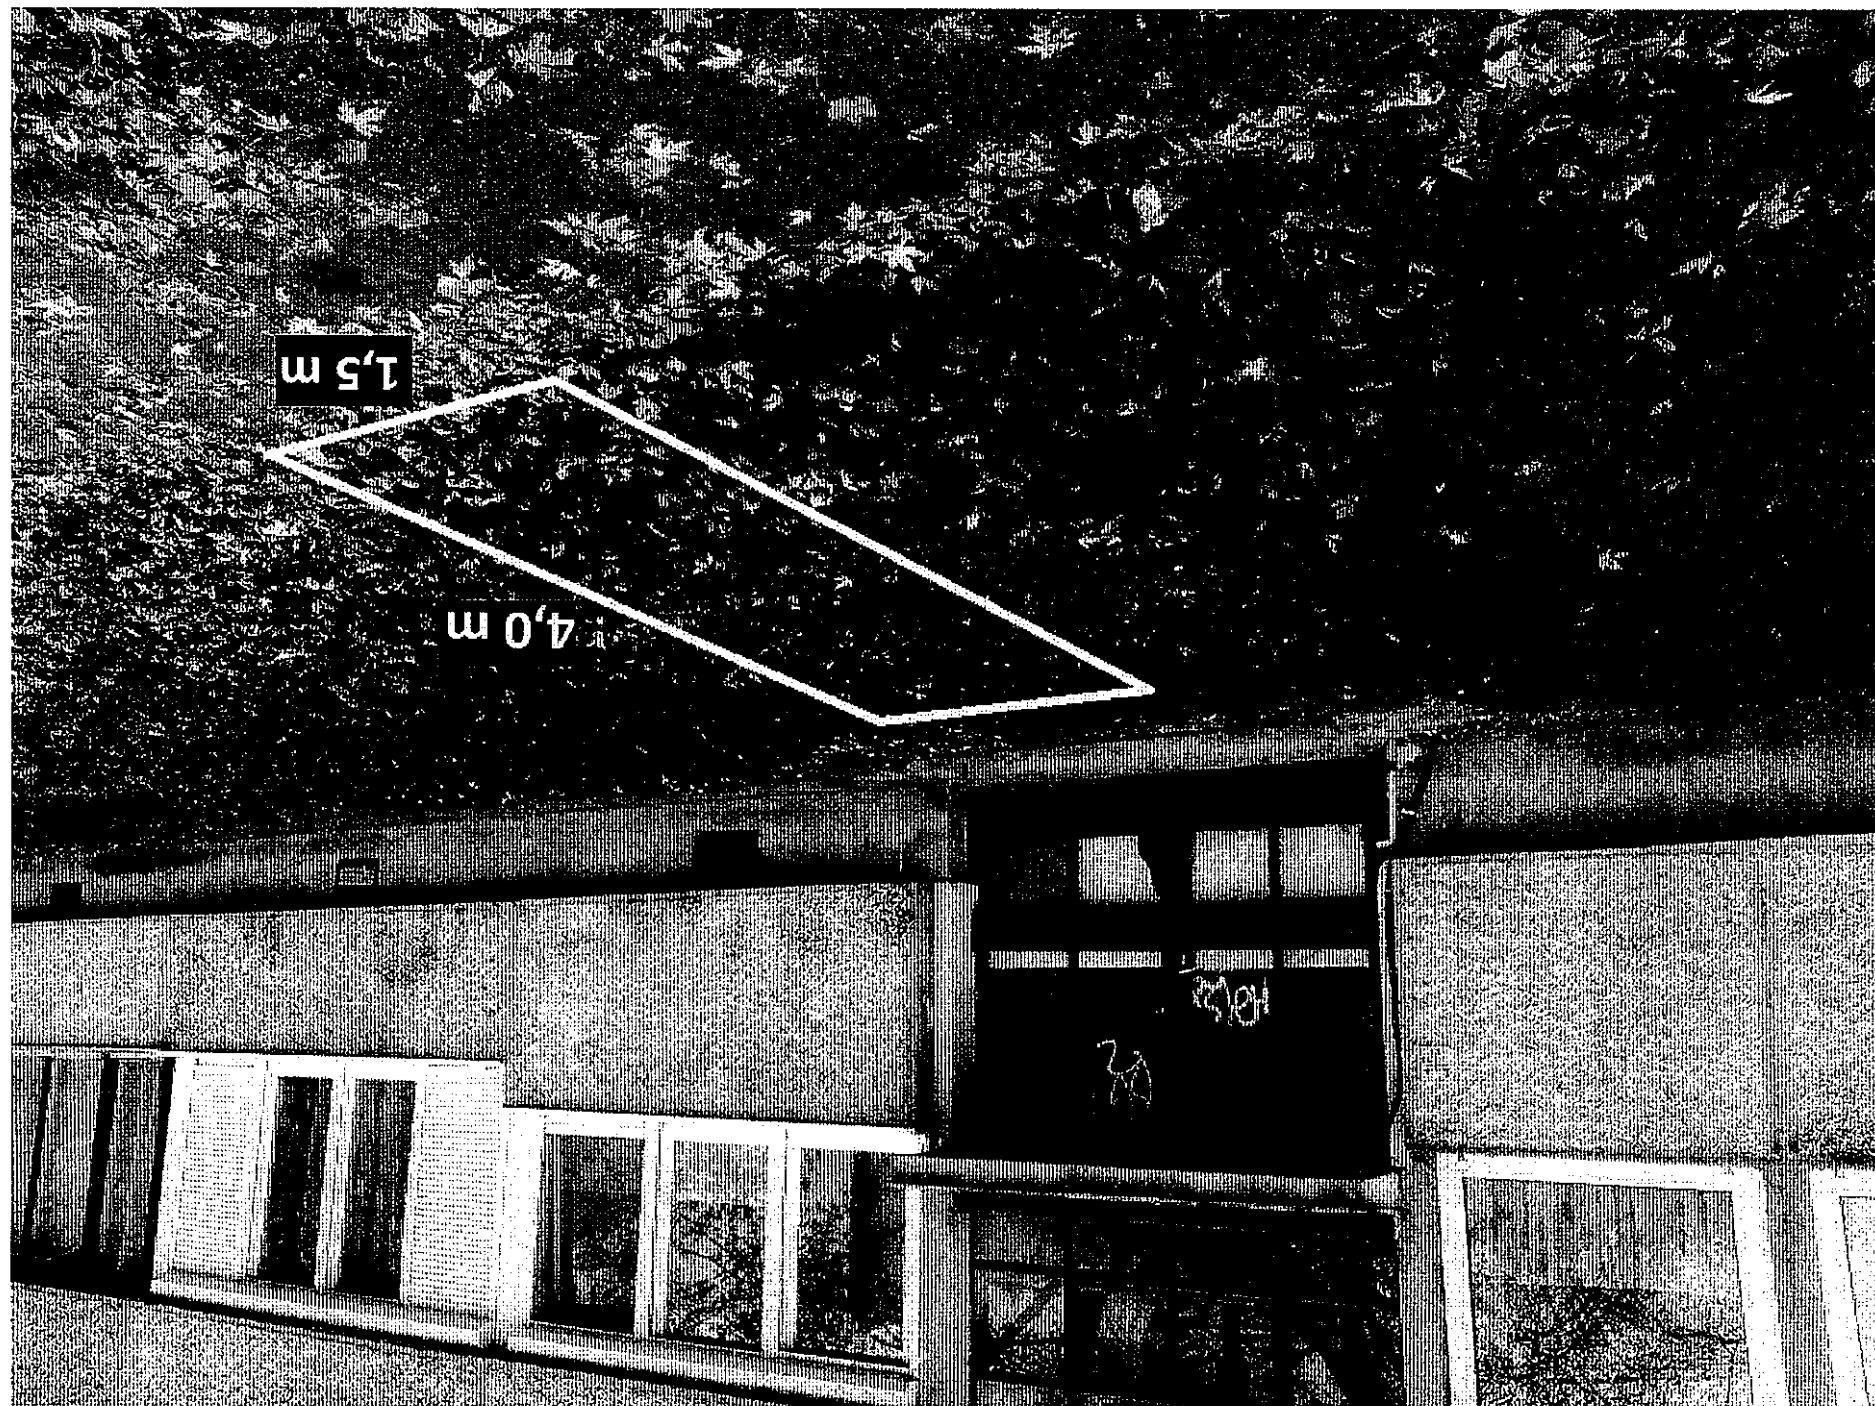

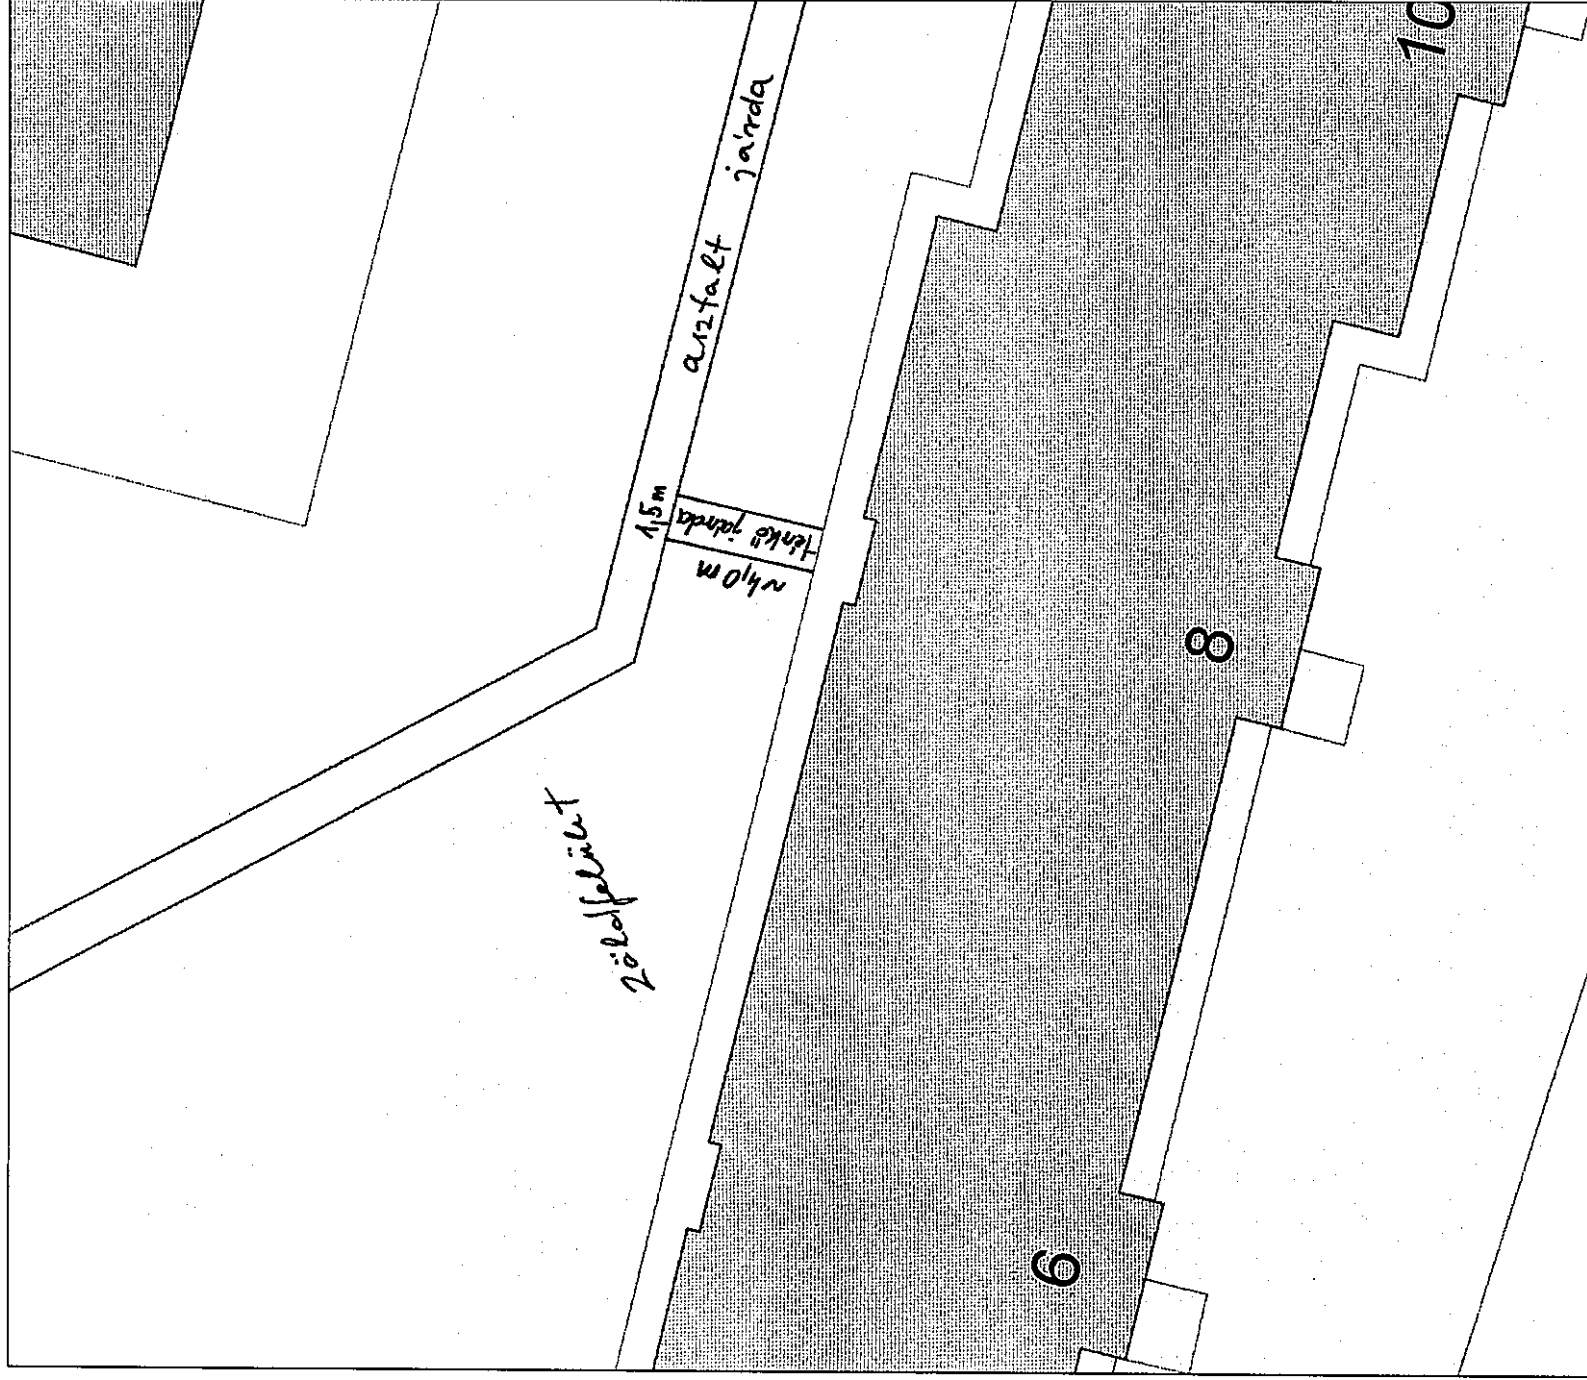

A térkép tájékoztató jellegű, másolata semmilyen hivatalos eljárásban nem használható fel.
Készült az állami alapadatok felhasználásával



Dátum: 2018.11.13 14:49

Készítette:

Méretarány: 1:200

Koordináta: 657050.33, 269797 - 657088.33, 269846.35

Megjegyzés: Vác, Nagymező utca 8.



Polgármesteri Hivatal
2600. Vác
Műszaki Osztály.

F.G.

2018. November
12.

vevőként Dica Föld. VAC, Nagymező u 8 / 3/10.
balra kérelemmel fordulok a Műszaki
Osztály felé.

2018. Apr. -ban műszakilag következtében

Gombközépen amputálták a jobb
lábamat. A Feldvagy. téren egy másik
szoba kapálban a 3. emeleten élünk a
feloszlással. Más a lejárat is nehézkes
a földszinre. Kénytelenek a napi teendők

Balti Posta, gyógyszerért elszármazni. Az
nagyobb társaságokat nehezen tudom.

Az éjszaka ut járványára kapnék egy
mopedet, - amivel valamennyire vissza-

kapnék a "szabad mozgást". De ehhez
a földszinten lévő tárolót / ahol
tárolnám a mopedet. Ehhez kéne

a segítségüket a tároló és földszinti
füves terület 2,5m 60cm méret.

Onnétől való megindulást! Betonozva
kérem ennek engedélyezését.

Tel = 20 -

252-404512/708/2018

VÁCI POLGÁRMESTERI HIVATAL	
2018. NOVEMBER 12.	
Szám: 252-404512/708/2018	Felhasználó: FG
Előadó: -	Ellátó: FG

Munkatársak Tisztelettel

Dica Föld