



Váci Polgármesteri Hivatal  
Műszaki Osztály - Főmérnökség

Napirend:

ELŐTERJESZTÉS

Vác Város Önkormányzat Képviselő-testület  
Városfejlesztési és Környezetvédelmi Bizottság  
2019. év szeptember hónap 10. napi ülésére

**Szám:** 12/526-1/2019.

**Tárgy:** Vác, Pálffy u. Honvéd u. – Kertész u. közötti szakasz forgalomszabályozása

**Melléklet:** helyszínrajz

**Előterjesztő:** Magos Attila osztályvezető  
**Készítette:** Bálint János műszaki ügyintéző  
**Előadó:** –

**Előzmény/korábbi döntés:** –  
**Terjedelem:** 3 oldal

**Bizottsági tárgyalások:** –

**Döntéshozatal módja:** nyilvános ülés (Mötv. 46. § (1))  
egyszerű többség (Mötv. 47. § (2))

**Törvényességi véleményezésre bemutatva:** dr. Zsido Szilvia Jogi Osztály osztályvezető .....

**Törvényességi észrevétel:** Deákné dr. Szarka Anita jegyző *h* Nincs / az alábbi: *Tu* .....

**Véleményezésre megkapta:** Pető Tibor alpolgármester *h* .....

**Tisztelt Elnök Úr! Tisztelt Bizottság!**

Vác, Pálffy utca Honvéd utca – Kertész utca közötti szakaszán megváltozott forgalmi körülmények indokolják a jelenlegi forgalmi rend felülvizsgálatát. Egyes ingatlanok átépítését követően jelentősen megnövekedett az úttesten várakozás. Ezen az útszakaszon jelenleg nincs korlátozva a megállás, várakozás.

A Honvéd utca – Pálffy utca – Kertész utca – Rádi út útvonal jelenleg 30 km/óra korlátozott sebességű övezethez tartozik.

Javasoljuk a Pálffy utca Honvéd utca – Kertész utca közötti szakaszán, az egykori Tungstram oldalán „Megállni tilos” jelzőtáblákat kihelyezni a Kertész utcai, Edison utcai, illetve a Rózsa utcai kereszteződéseknél.

A Pálffy utca Honvéd utca – Edison utca közötti szakaszára vonatkozóan, a lakóingatlanok előtti oldalon, „Várakozni tilos” jelzőtábla kihelyezését javasoljuk a Pálffy utca – Honvéd utcai és Rózsa utcai kereszteződéseknél.

Kérjük a Tisztelt Bizottságot az előterjesztés megtárgyalására és a határozati javaslat elfogadására.

Vác, 2019. szeptember 2.

*Tisztelettel:*


  
**Magos Attila**  
*osztályvezető*

***Határozati javaslat***

Vác Város Önkormányzat Képviselő-testület Városfejlesztési és Környezetvédelmi Bizottsága átruházott hatáskörben úgy dönt, hogy a megváltozott forgalmi körülmények miatt a Pálffy utca Honvéd utca – Kertész utca közötti szakaszán a Kertész utcai, Edison utcai és a Rózsa utcai kereszteződéseknél, az egykori Tungstram oldalán „Megállni tilos” jelzőtáblákat, és a Pálffy utca Honvéd utca – Rózsa utca közötti szakaszára vonatkozóan a Honvéd utcai és Rózsa utcai kereszteződéseknél a lakóingatlanok előtti oldalon, „Várakozni tilos” jelzőtáblát kell kihelyezni.

**Határidő:** 2019. szeptember 30.

**Felelős:** Váci Városfejlesztő Kft.

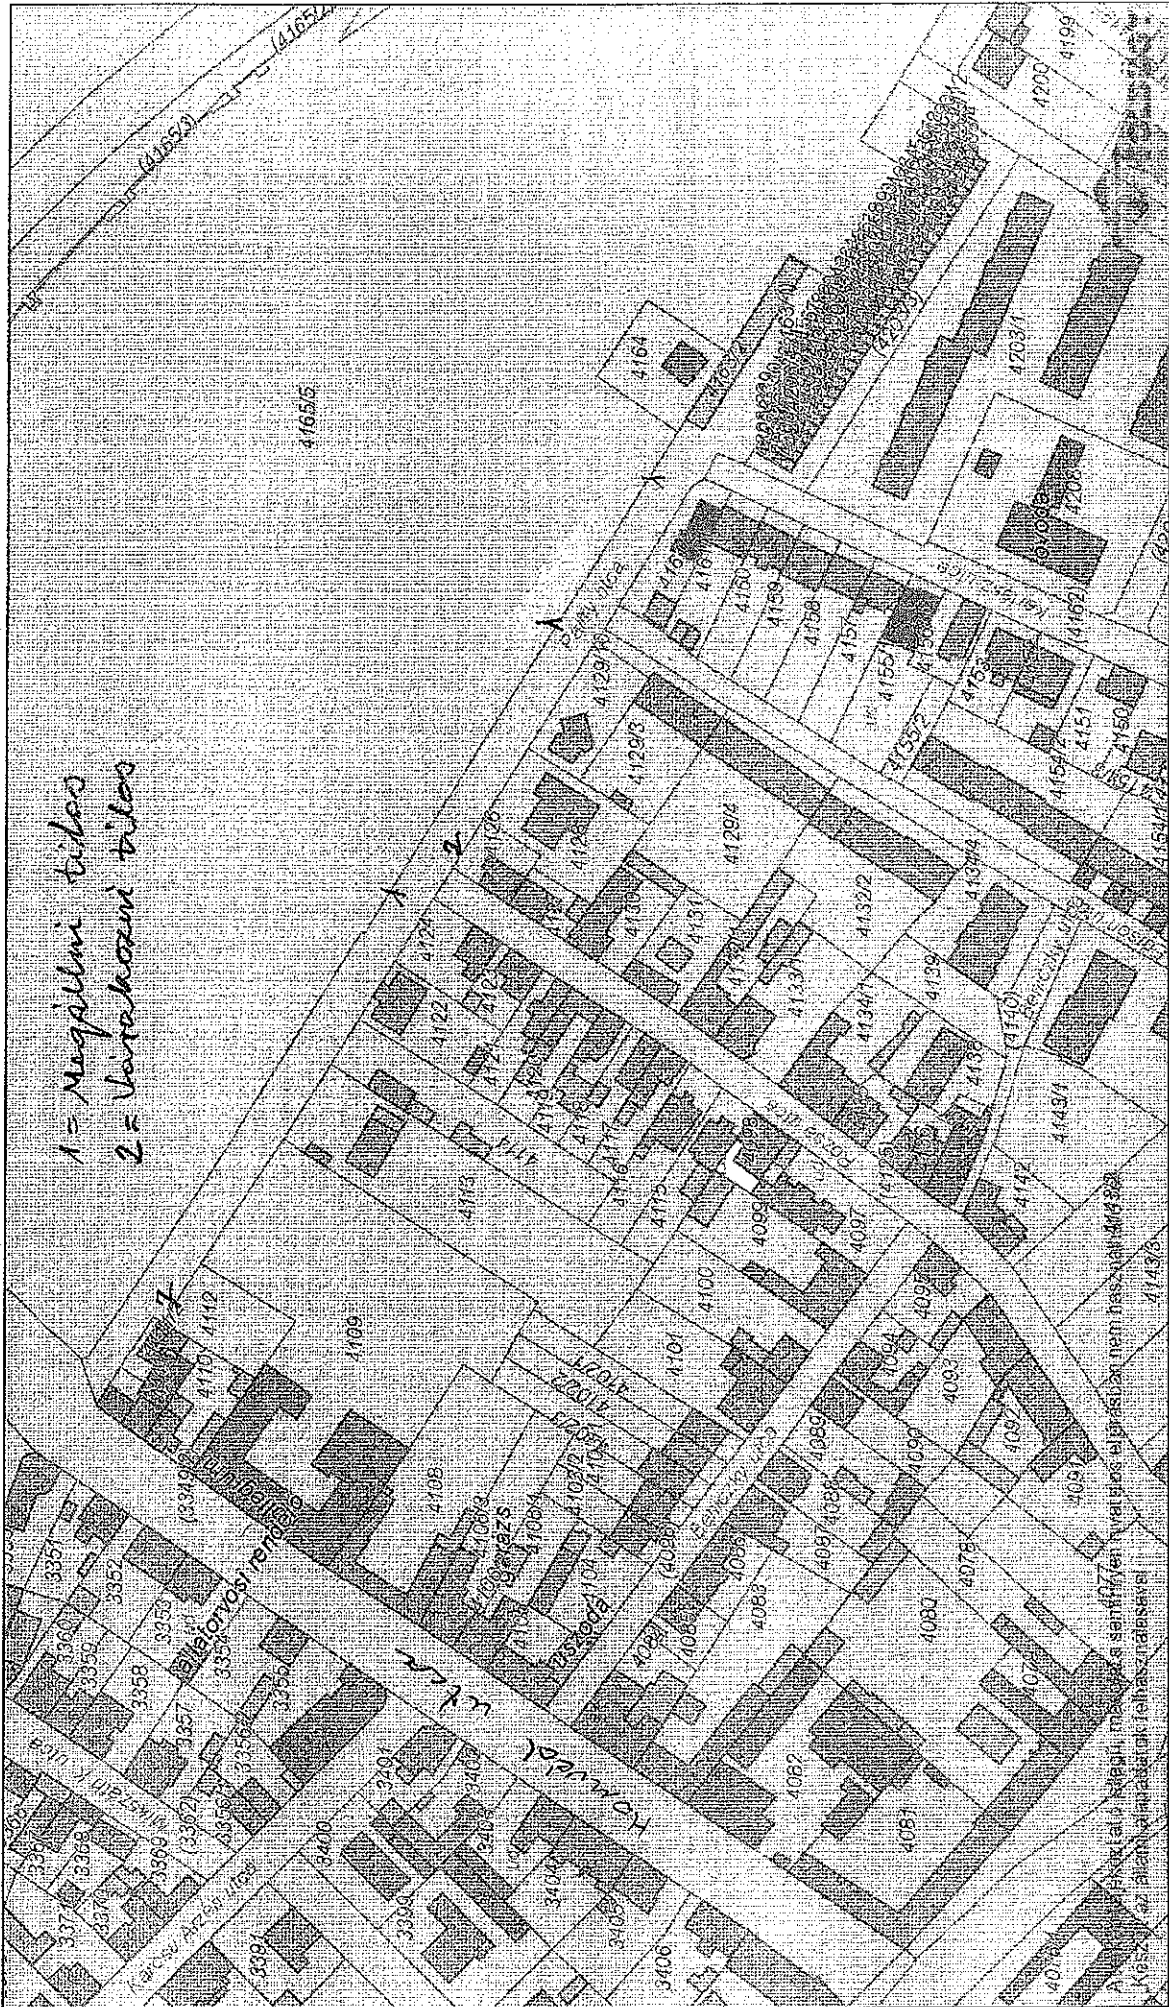

1 = Megállni tilos  
 2 = Várakozni tilos

Dátum: 2019.08.16 11:23

Készítette: ismeretlen

Méretarány: 1:2000

Koordináta: 656643.7 270323.96 657197.57 270642.98

Megjegyzés: Vác, Pálfy u. Honvéd u. – Kertész u. közötti szakasz forgalomszabályozása