



Váci Polgármesteri Hivatal
Műszaki Osztály - Főmérnökség

Napirend:

ELŐTERJESZTÉS

Vác Város Önkormányzat Képviselő-testület
Városfejlesztési és Környezetvédelmi Bizottság
2016. év június hónap 7. napi ülésére

Szám: 12/10-63/2016.
Tárgy: **Rádi út 34. számú ingatlan előtt
parkolóhelyek kialakítása**
Melléklet: – Kérelem (1 oldal)
– Utcakép (1 oldal)
– Helyszínrajzok (2 oldal)
Előterjesztő: **Espár Péter mb. osztályvezető**
Készítette: Espár Zsolt – műszaki ügyintéző
Előadó: –
Előzmény/korábbi döntés: –
Terjedelem: 6 oldal
Bizottsági tárgyalások: –
Döntéshozatal módja: *nyílt ülés (Mötv. 46. § /1/)*
egyszerű többség (Mötv. 47. § /2/)

Törvényességi
véleményezésre bemutatva: dr. Zsidel Szilvia
Jogi Osztály osztályvezető

Törvényességi észrevétel: Deákné dr. Szarka Anita
jegyző

Nincs / az alábbi:

Véleményezésre megkapta: Pető Tibor alpolgármester



V á c a D u n a k a n y a r s z í v e

Tisztelt Elnök Úr! Tisztelt Bizottság!

A Rádi út 34. számú ingatlan tulajdonosai azzal a kéréssel fordultak a Főmérnökséghez, hogy az ingatlanjuk előtt a kerékpárút és a Rádi út közötti zöldsáv helyén 2 db parkolót alakíthassanak ki saját költségükön.

Vác Város Önkormányzat Képviselő-testületének Szervezeti és Működési Szabályzatáról szóló Vác Város Önkormányzat 9/2012. (III.22.) számú önkormányzati rendeletének 1. számú mellékletében szabályozottak szerint a zöldfelület veszteséggel járó közterületi burkolatmódosítások, járműbehajtók, várakozóhelyek kialakításáról való döntéseket a Képviselő-testület átruhazza a Városfejlesztési és Környezetvédelmi Bizottságra.

Az előbbieken leírtak miatt terjesztettük a kérelmet a szakbizottság elé. A kérelmezők azzal indokolják a kérelmüket, hogy a bejáró nélküli ingatlanjuk környezetében nehezen lehet parkolni. Ez nem megfelelő állítás, mert az út szélessége miatt Rádi úton az ingatlan előtt, de akár több száz méteres hosszban lehetséges a párhuzamos parkolás. Továbbá a kérelem mellékletét képező rajz szerint a jelenleg a kapubejáróval rendelkező szomszéd épület megközelítése is lehetetlenné válna, mert a behajtás lehetőségét biztosító döntött szegélyes szakaszon is parkolót kívánának kialakítani a kérelmezők.

A fentiek miatt a Műszaki Osztály **nem** javasolja a szakbizottság részére a parkoló kialakításának engedélyezését.

Kérjük a Tisztelt Bizottságot az előterjesztés és a határozati javaslat megtárgyalására és döntés meghozatalára.

Vác, 2016. május 19.

Tisztelettel:


Éspár Péter
mb. osztályvezető

Határozati javaslat

Vác Város Önkormányzat Képviselő-testület Városfejlesztési és Környezetvédelmi Bizottság átruházott hatáskörben úgy dönt, hogy engedélyezi a Rádi út 34. előtti zöldterület veszteséggel járó 2 db parkolóhely kialakítását.

Határidő: azonnal

Felelős: Műszaki Osztály vezetője


V á c a D u n a k a n y a r s z í v e

Kérelem

Császár Norbert és Felföldiné Rittinger Judit

A kérelem címzettje:

Műszaki Osztály - Főmérnökség

Váci Polgármesteri Hivatal

2600 Vác, Március 15. tér 11.

VÁCI POLGÁRMESTERI HIVATAL ②	
2016 APR 28. 12/10 - 63/2016	
Szám:	F. szám:
Melléklet: 5	Hődől: AP

AP
bes. meg.
04.27.
gy

AP - Els
VKB + Kérek.
05.12.16
gy

Tisztelt Váci Polgármesteri Hivatal!

Parkoló kiváltási kérelemmel fordulok önökhöz.

Vácutt a Rádi út 34.(HRSZ:4235) szám alatti ingatlan tavaly került tulajdonunkba.

Az ingatlan nem rendelkezik gépkocsi beállóval, sem a Rádi út felől, sem a Luxemburg utca felől, nem található gépkocsi behajtó.

A parkolás az ingatlan körül nehezen kivitelezhető, a Luxemburg utca nagyon keskeny a Rádi úton csak az út szélén lehetne megállni, a Néveri Squash Club pedig a vendégit fogadja a mellettünk lévő parkolóban.

Két gépkocsival rendelkezünk, ezért azzal a kéréssel fordulok önökhöz, hogy az ingatlanunk előtt, két db gépkocsi parkolót alakíthassunk ki, saját költségen.

A parkolók egyenkénti 2,5m x 5m-es méretei könnyen kialakíthatók.

A már meglévő gépkocsi feljáró meghosszabbításra kerülne, a parkolókat gyeppráccsal fednénk le.

A mellékelt dokumentumokon található rajzokat, terveket a legjobb tudásom szerint és méretpontosan készítettem.

Ezúton kérem önöket, hogy szíveskedjenek engedélyezni a parkolók kialakítását.

Tisztelettel,

Császár Norbert és Felföldiné Rittinger Judit


 Felföldiné R. Judit


Telefonszám: 06202822371

2600 Vác Rádi út 34.

Kelt: Vác, 2016. Április hó 25. nap.

5875

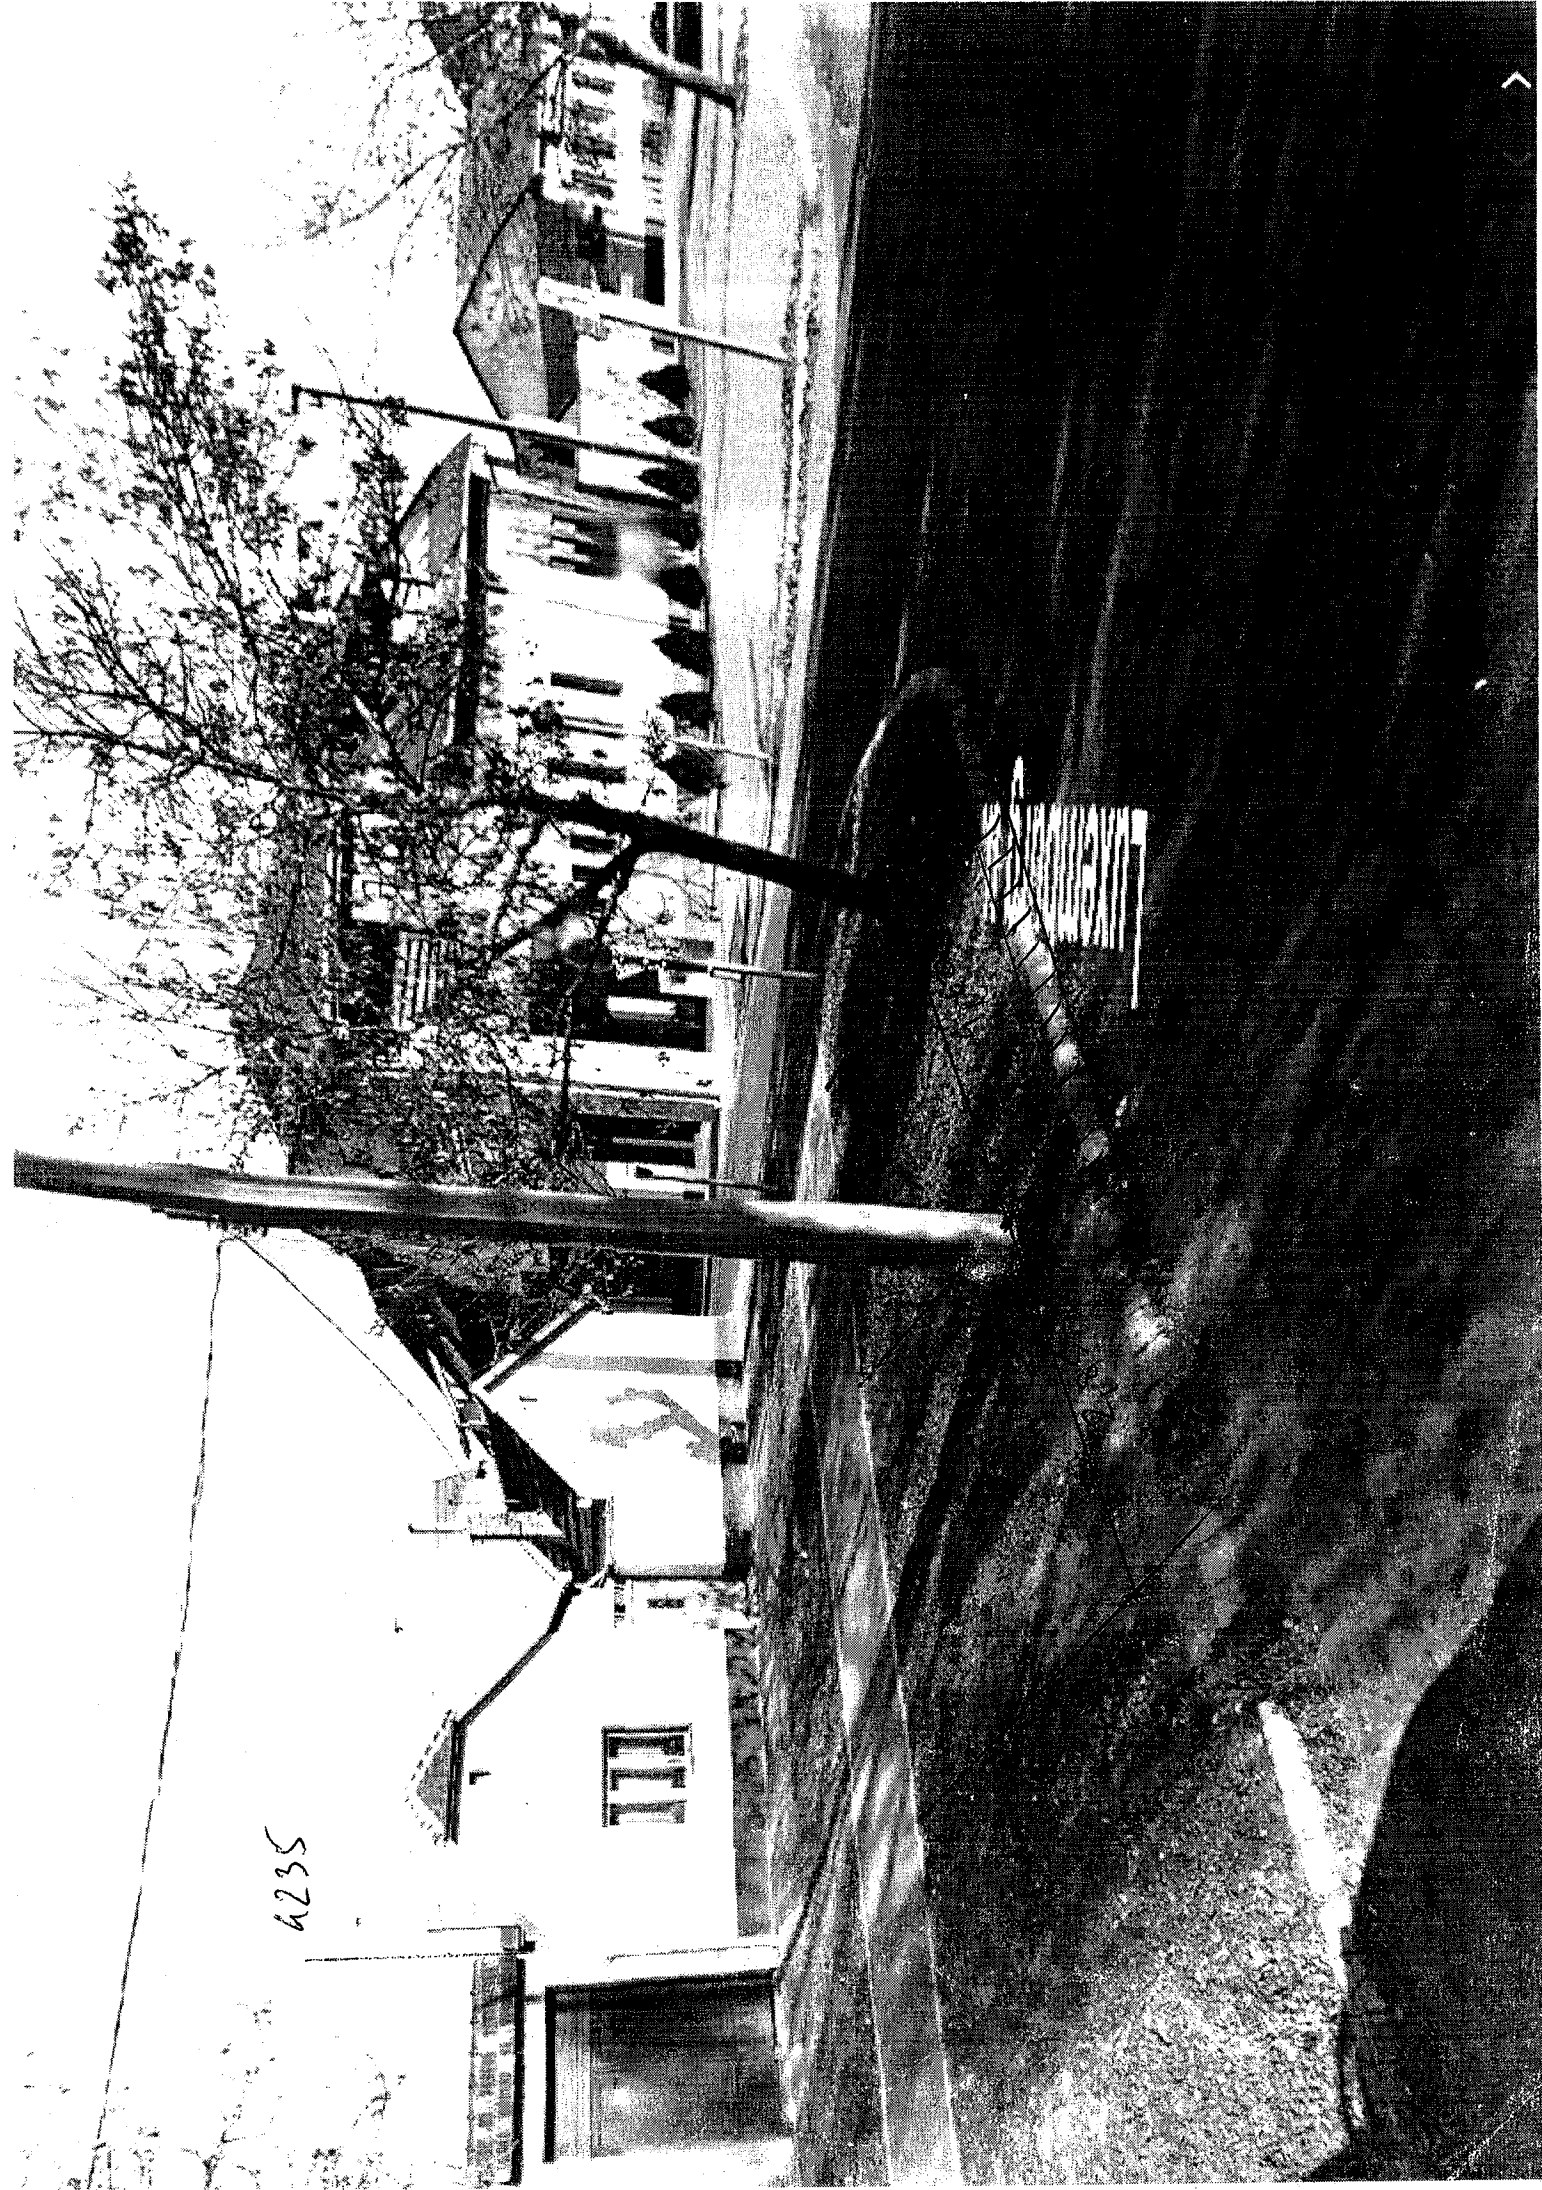

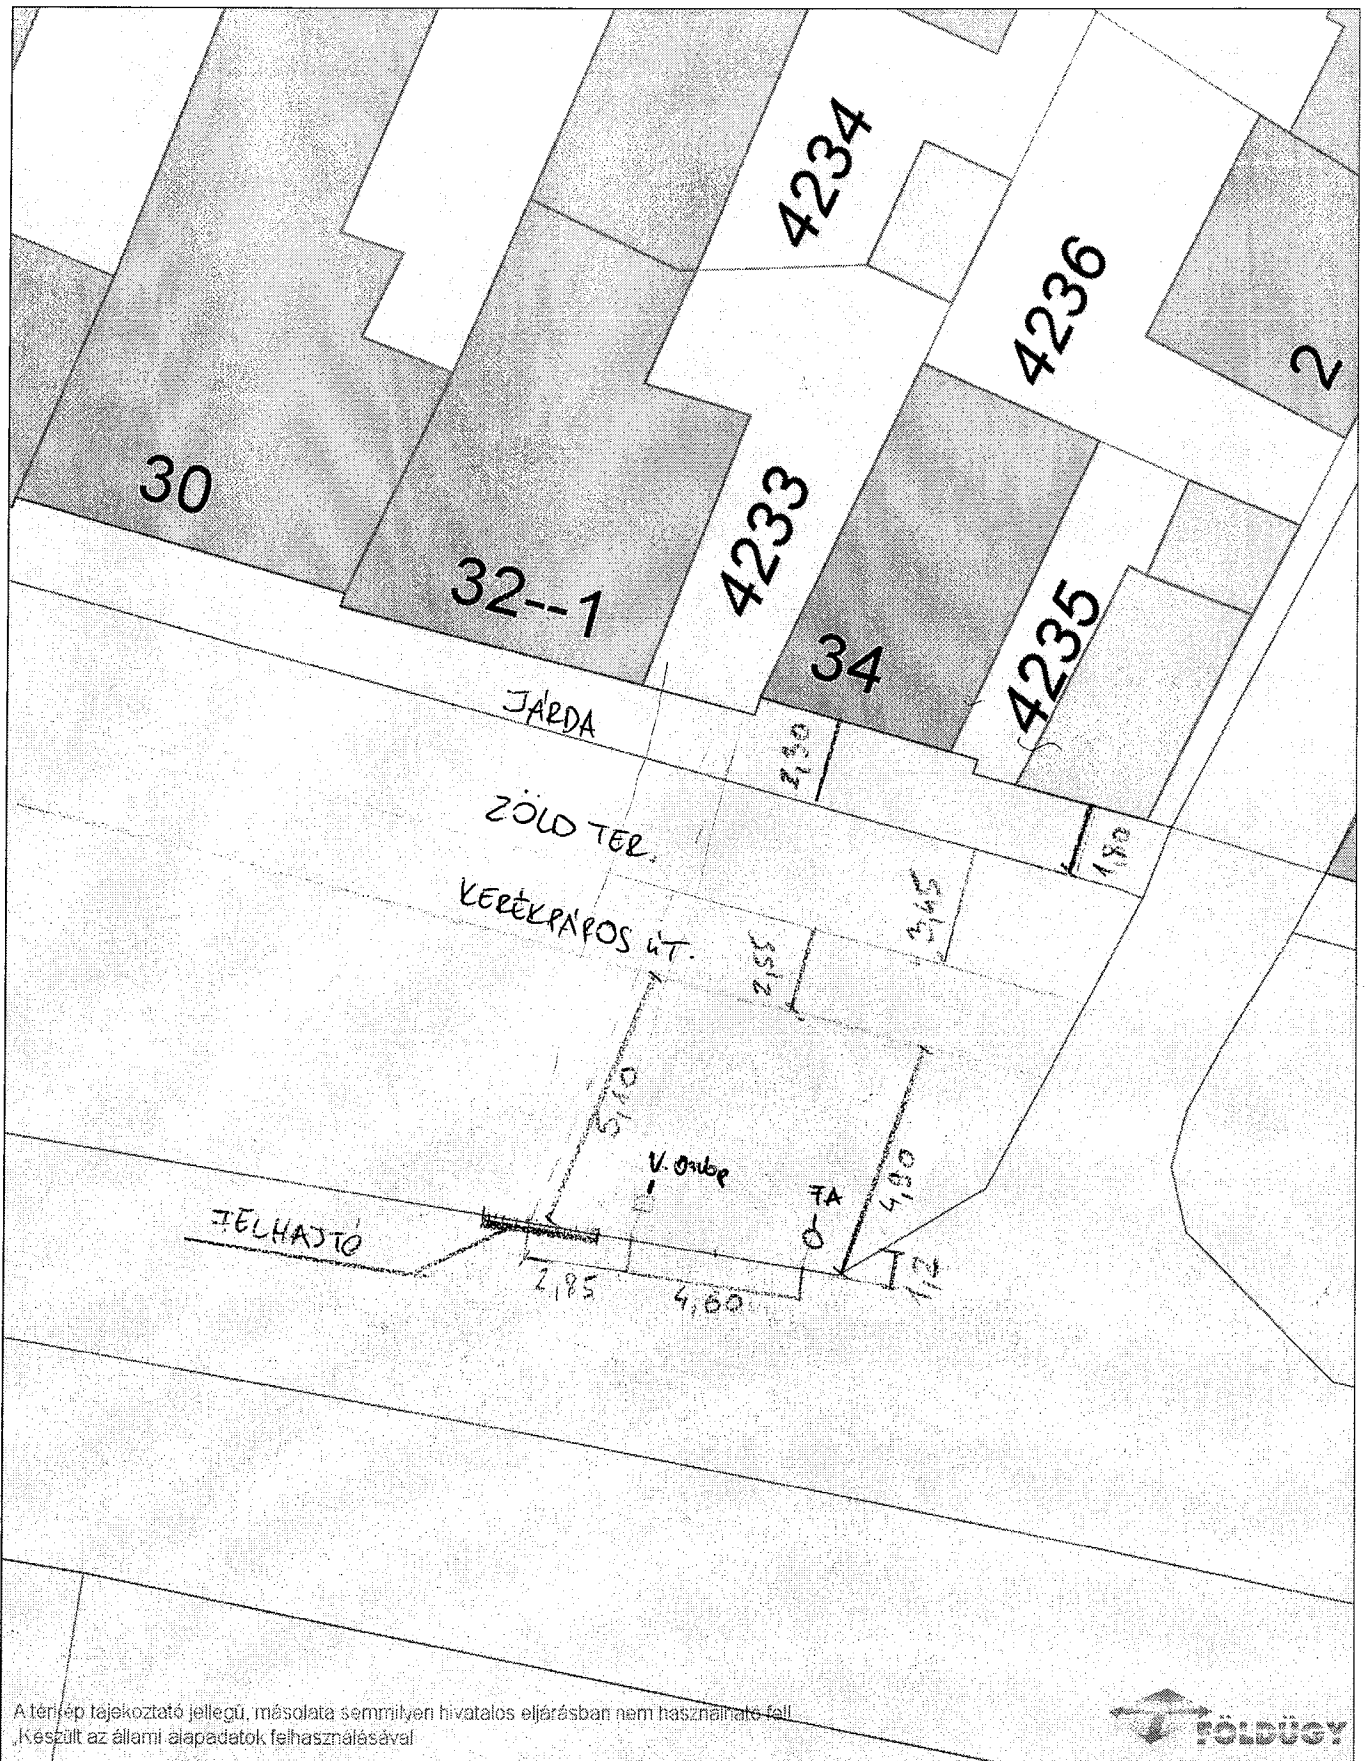

Dátum: 2016.04.22 10:53

Készítette: ismeretlen

Méretarány: 1:200


Koordináta: 657217.15, 270122.25 - 657255.15, 270171.61

Megjegyzés:



LK-6b. övezet

SOMLÉD

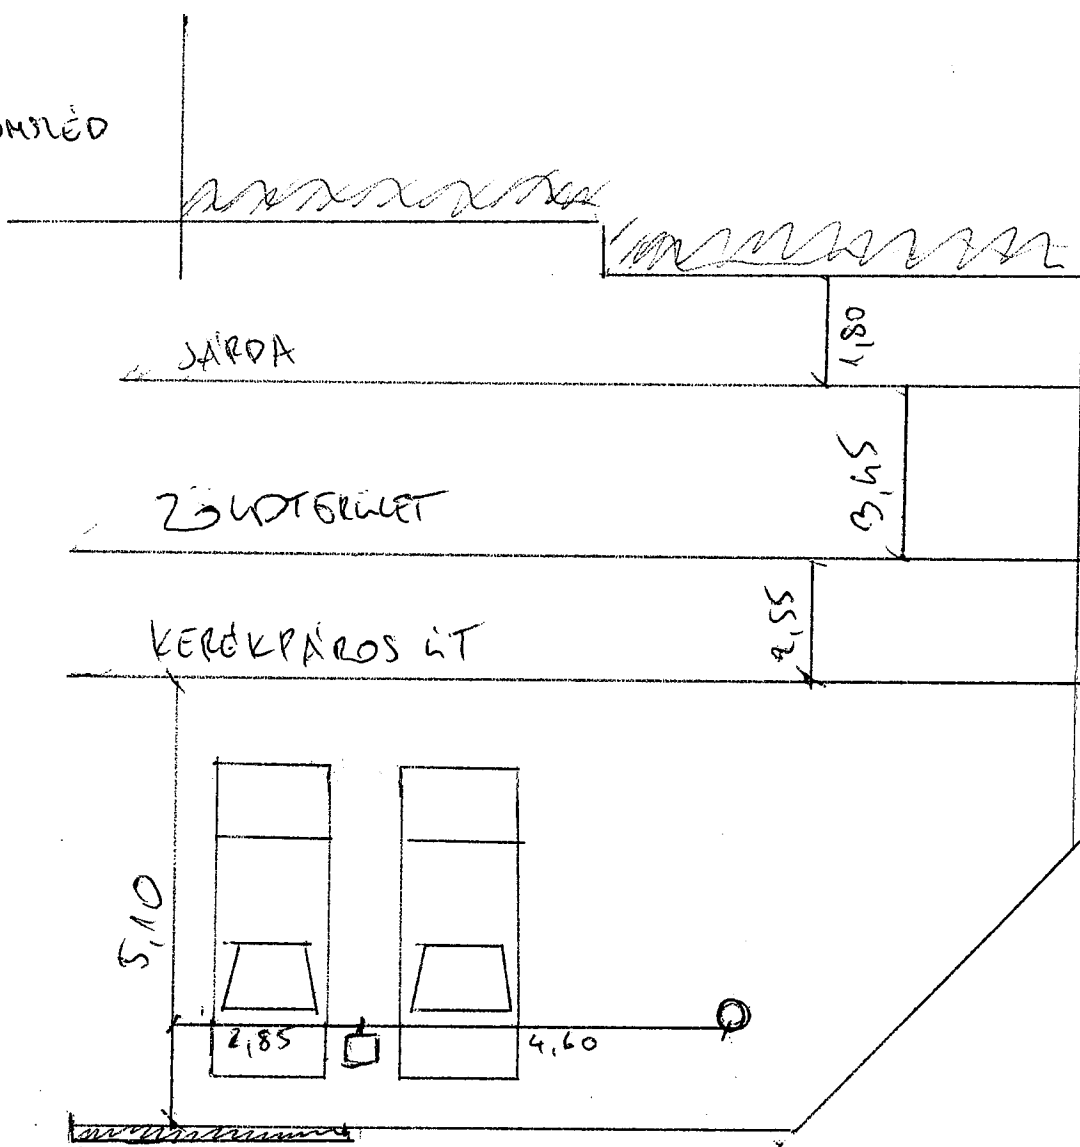

CUXEMBURG

JÁRDA

ZÖLDÖRÖVLET

KERÉKPÁROS LT

5,10

2,85

4,60

3,60

1,25

TECHAIKÓ