



Váci Polgármesteri Hivatal
Műszaki Osztály - Főmérnökség

Napirend:

ELŐTERJESZTÉS

Vác Város Önkormányzat Képviselő-testület
Városfejlesztési és Környezetvédelmi Bizottság
2015. év november hónap 10. napi ülésére

Szám: 12/10-113/2015.
Tárgy: **Rádi út 18-20. szám előtti parkolók kialakítása**
Melléklet: – Kérelem
– Vázlat
Előterjesztő: **Espár Péter mb. osztályvezető**
Készítette: Espár Zsolt – műszaki ügyintéző
Előadó: –
Előzmény/korábbi döntés: –
Terjedelem: 4 oldal
Bizottsági tárgyalások: –
Döntéshozatal módja: *nyílt ülés (Mötv. 46. § /1/)*
egyszerű többség (Mötv. 47. § /2/)

Törvényességi
véleményezésre bemutatva: Jogi Osztály

Törvényességi észrevétel: Deákné dr. Szarka Anita
jegyző

Véleményezésre megkapta: Kőkény Szabolcs Pénzügyi és Adó Osztály
osztályvezető

Véleményezésre megkapta: Pető Tibor alpolgármester

Nincs / az alábbi:

V á c a D u n a k a n y a r s z í v e

Tisztelt Elnök Úr! Tisztelt Bizottság!


Helyszíni bejárásunkkor tapasztaltuk, hogy a Rádi út 18-20. szám előtti közterületen aszfaltozási munkákat végeztek. Felszólítottuk az érintett ingatlan tulajdonosokat a munka felfüggesztésére és a megfelelő tervek jóváhagyásra történő benyújtására. Az építető válaszában kérte az ellene indítandó hatósági eljárás felfüggesztését és mellékként küldött a parkolók kialakításáról egy elvi vázlatot.

A vázlat tartalmazza a jövőben kialakítandó parkolók elhelyezkedését. Tekintettel arra, hogy a zöldfelület veszteséggel járó várakozóhelyek kialakításáról való döntés a Bizottság átruházott hatáskörébe tartozik, ezért terjesztettük a kérelmet a Bizottság elé.

Az aszfaltozási munkával kapcsolatos ügyintézés a Műszaki Osztály saját hatáskörben végzi.

Kérjük a Tisztelt Bizottságot az előterjesztés megtárgyalására és a határozati javaslat elfogadására.

Vác, 2015. november 3.

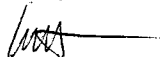

Tisztelettel:




Espár Péter
mb. osztályvezető

Határozati javaslat

Vác Város Önkormányzat Képviselő-testület Városfejlesztési és Környezetvédelmi Bizottság átruházott hatáskörben úgy dönt, hogy egyetért a Rádi út 18-20. szám előtti közterületen tervezett parkolók kialakításával. A pontos kialakítást szaktervezővel (KÉ-K) meg kell terveztetni és a hatóságnál engedélyeztetni kell. A hatósági engedély megszerzéséhez az Önkormányzat tulajdonosi és közútkezelői hozzájárulása szükséges.

Határidő: 2015.11.15.

Felelős: Műszaki Osztály vezetője



Vác a Dunakanyar szíve

Veres és Társa Kft

2600 Vác, Rádi út 18-20.

EZS
Közműsz.
12.2015

Vác Város Önkormányzat

Műszaki Osztály – Főmérnökség

Tárgy: burkolatbontás

Iktatószám: 12/10-106/2015

2600 Vác

Március 15. tér 11.

| |
|---|
| VÁC VÁROS ÖNKORMÁNYZAT MŰSZAKI OSZTÁLY |
| 12/10-106/2015 |
| 12/10-113/2015 |
| EZS |

Tisztelt Műszaki Osztály!

A 2015. szeptember 29.-én kelt fenti iktatószámú levelükben foglaltakra figyelemmel kérjük, hogy az abban megadott 2015. október 30.-i terv-benyújtási határidőt meghosszabbítani szíveskedjenek. A KÉ-K szaktervező ilyen rövid idő alatt a terveket elkészíteni nem tudja.

Kérjük fenti indokra figyelemmel, a hatósági eljárás megindításának felfüggesztését.

Amint módunkban áll, azonnal benyújtjuk a T. Főmérnökség felé a bekért megfelelő- és szabályos terveket.

Mivel szeretnénk az ottani állapotokat szebbé és élhetőbbé tenni, így kérjük a T. Műszaki Osztály segítségét ahhoz, hogy támogassák a gyorsabb ügyintézés, valamint ha észrevételeikkel segítenék leendő munkánkat.

Vác, 2015. október 09.

Pozitív elbírálásukban bízva , maradok

tisztelettel:

Veres és Társa Kft.
2600 Vác, Rádi út 18-20.
Adószám: 10804105-13


Bogácsi György Akos

Veres és Társa Kft.
ügyvezető

✉: 2600 Vác Rádi u. 18.-20.
📧: veresestarsa2014@gmail.com
☎:

70/881-5060

70/881-5070

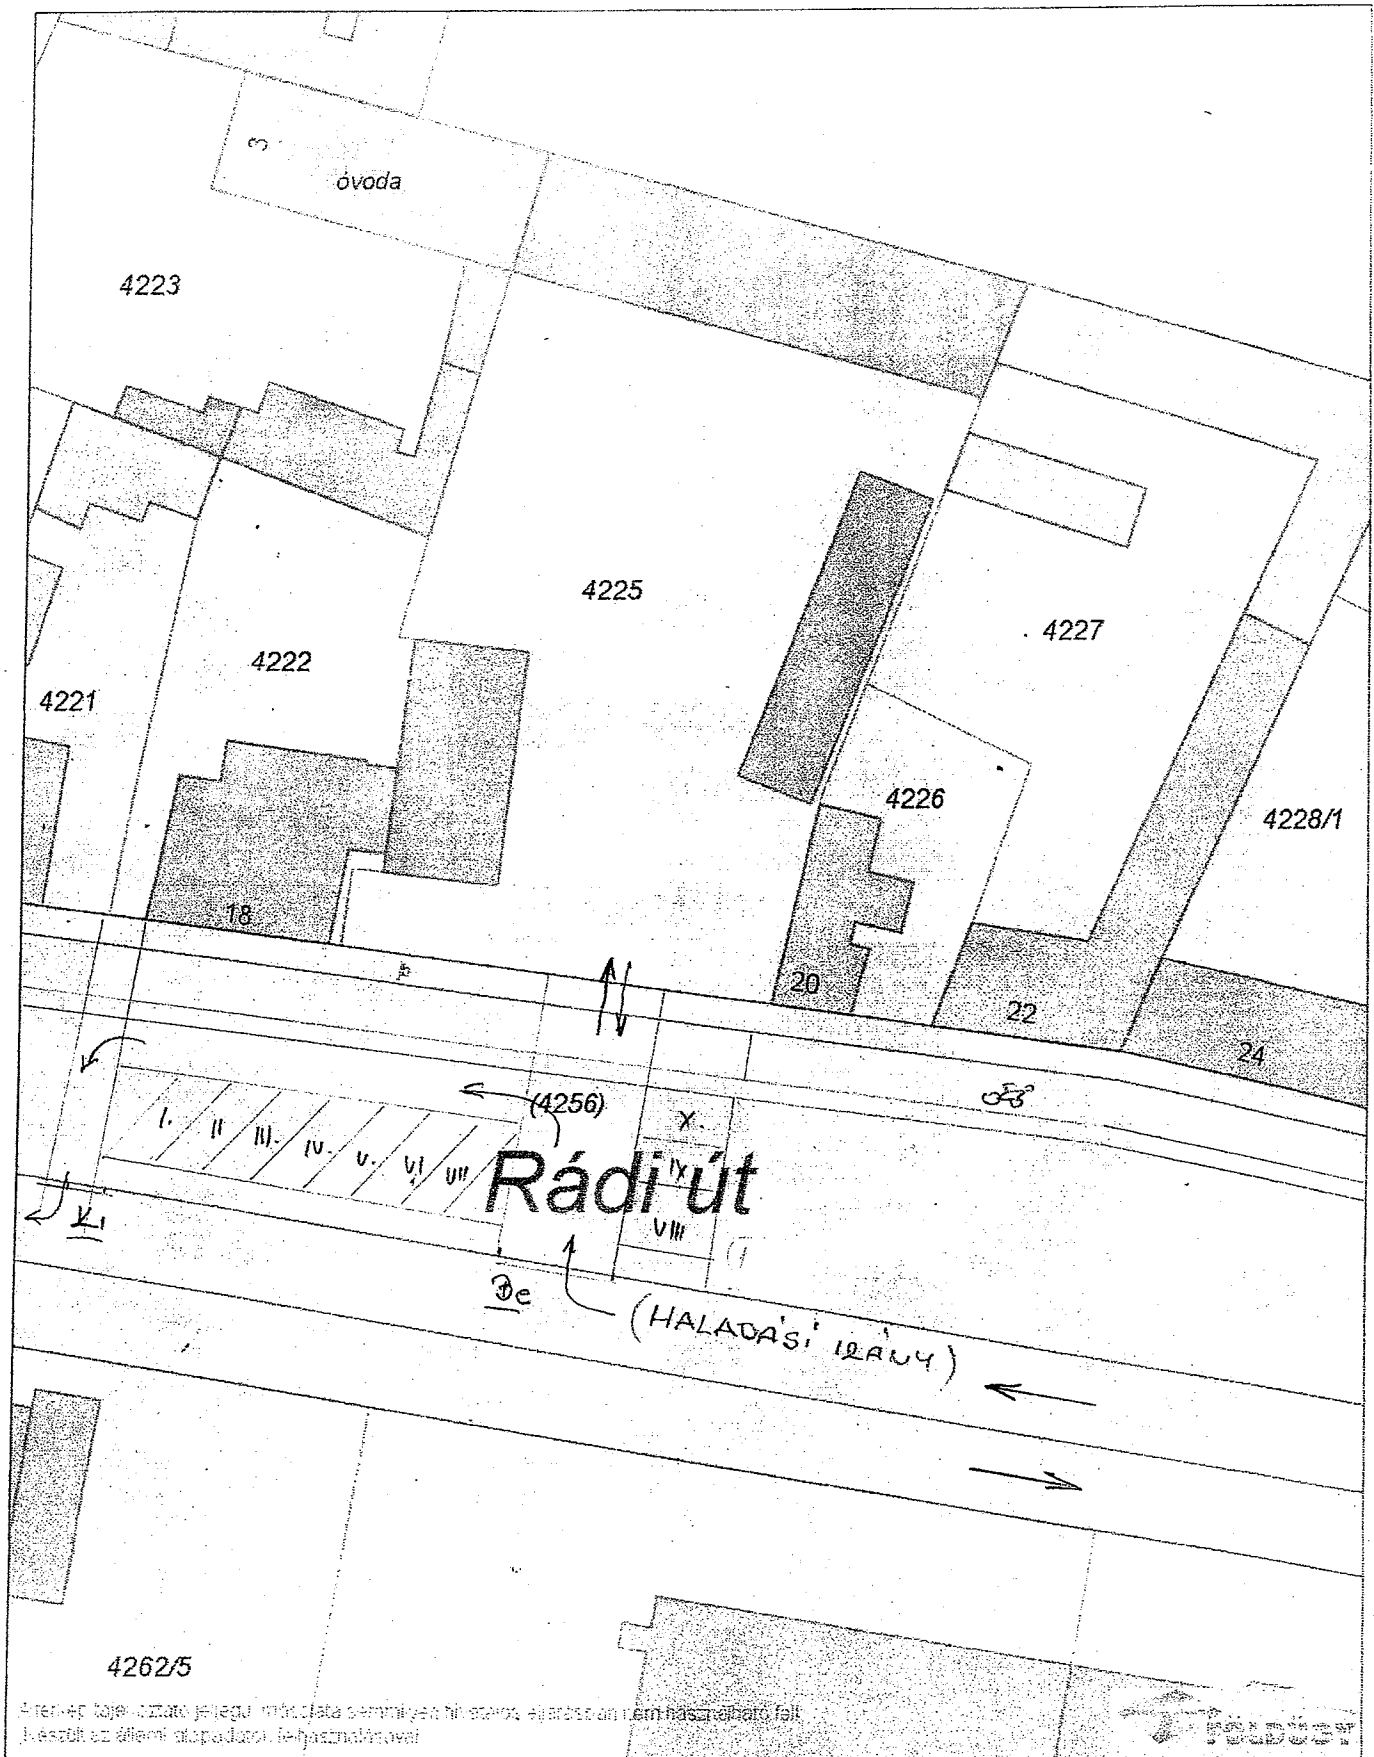

Az érkező tájékoztató jellegű módosítás semmilyen új színt, elvárást nem használható fel!
 (Készült az állami alapadatszolgáltatással)

Dátum: 2015.09.21 14:04

Készítette: ismeretlen

Méretarány: 1:500

Koordináta: 657092.53, 270119.62 - 657187.52, 270243.01

Megjegyzés:

Veres és Társa Kft.
 2600 Vác, Rádi út 18-20.
 Adószám: 10804197-2-13



Veres és Társa Kft

2600 Vác, Rádi út 18-20.

EZS
beszélj.
12.09.15

Vác Város Önkormányzat

Műszaki Osztály – Főmérnökség

Tárgy: burkolatbontás

Iktatószám: 12/10-106/2015

2600 Vác

Március 15. tér 11.

Tisztelt Műszaki Osztály!

| | |
|----------------------------|---|
| VÁCI POLGÁRMESTERI HIVATAL | |
| 2170/002/11 | |
| 12/10-113/2015 | |
| Szám: | |
| Melléklet: | — |
| EZS | |

A 2015. szeptember 29.-én kelt fenti iktatószámú levelükben foglaltakra figyelemmel kérjük, hogy az abban megadott 2015. október 30.-i terv-benyújtási határidőt meghosszabbítani szíveskedjenek. A KÉ-K szaktervező ilyen rövid idő alatt a terveket elkészíteni nem tudja.

Kérjük fenti indokra figyelemmel, a hatósági eljárás megindításának felfüggesztését.

Amint módunkban áll, azonnal benyújtjuk a T. Főmérnökség felé a bekért megfelelő- és szabályos terveket.

Mivel szeretnénk az ottani állapotokat szebbé és élhetőbbé tenni, így kérjük a T. Műszaki Osztály segítségét ahhoz, hogy támogassák a gyorsabb ügyintézés, valamint ha észrevételeikkel segítenék leendő munkánkat.

Vác, 2015. október 09.

Pozitív elbírálásukban bízva , maradok


tisztelettel:

Veres és Társa Kft.
2600 Vác, Rádi út 18-20.
Adószám: 108941072-13
Bogácsi György Akos
Veres és Társa Kft.
ügyvezető

✉: 2600 Vác Rádi u. 18.-20.
📧: veresestarsa2014@gmail.com
☎:

70/881-5060

70/881-5070

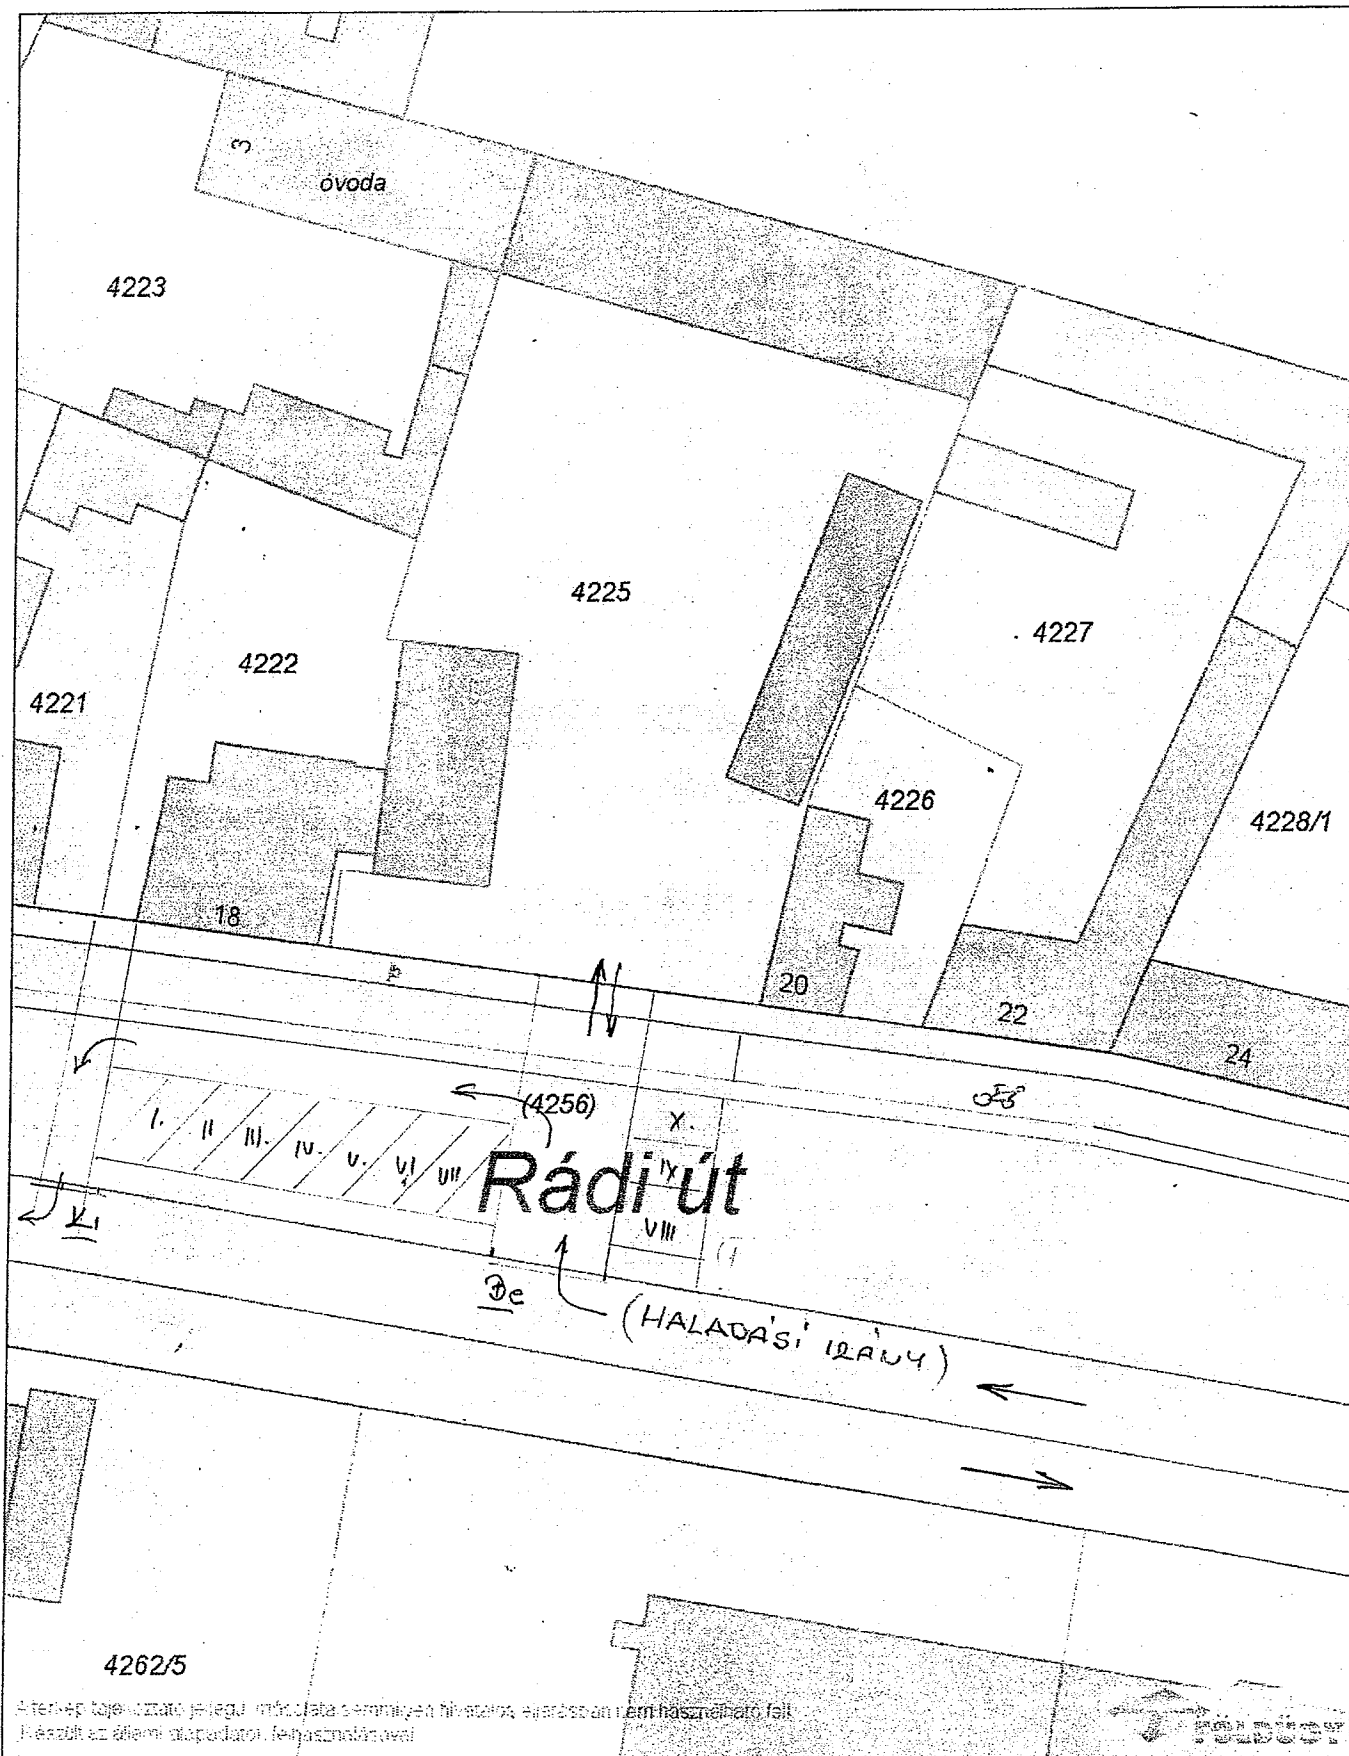

Dátum: 2015.09.21 14:04

Készítette: ismeretlen

Méretarány: 1:500

Koordináta: 657092.53, 270119.62 - 657187.52, 270243,01

Megjegyzés:

Veres és Társa Kft.
2600 Vác, Rádi út 18-20.
Adószám: 10804197-2-13

