



Váci Polgármesteri Hivatal
Műszaki Osztály - Főmérnökség

Napirend:

ELŐTERJESZTÉS

Vác Város Önkormányzat Képviselő-testület
Városfejlesztési és Környezetvédelmi Bizottság
2019. év január hónap 15. napi ülésére

Szám: 12/1-1/2019.
Tárgy: Radnóti M. úti kijelölt gyalogosátkelőhely környezete
Melléklet: 2 db fénykép
Előterjesztő: Magos Attila osztályvezető
Készítette: Bálint János műszaki ügyintéző
Előadó: —
Előzmény/korábbi döntés: —
Terjedelem: 4 oldal
Bizottsági tárgyalások: —
Döntéshozatal módja: nyilvános ülés (Mötv. 46. § (1))
egyszerű többség (Mötv. 47. § (2))

Törvényességi
véleményezésre bemutatva: dr. Zsidel Szilvia Jogi Osztály osztályvezető

Törvényességi észrevétel: Deákné dr. Szarka Anita jegyző Nincs / az alábbi:
.....

Véleményezésre megkapta: Pető Tibor alpolgármester

Tisztelt Elnök Úr! Tisztelt Bizottság!

A Váci Radnóti M. Általános Iskola előtti kijelölt gyalogosátkelőhelynél az áthaladni szándékozó gyalogosokat az ott várakozó járművek eltakarják (lásd fényképeket). A rálátási háromszög biztosítása érdekében szükséges az átkelőhely előtti legalább öt méteren belüli megállás tiltása. A várakozóhelyet használók járműve részben a forgalmi sávba is belóg.

A nem megfelelő várakozás miatt szükséges a Radnóti M. út – Kakukk utca kereszteződésénél lévő 30 km/óra sebességkorlátozó tábla alá „Várakozóhely” tábla valamint „szgk” és „párhuzamosan” kiegészítő táblák elhelyezése.

Ellenkező irányból a Radnóti M. út – Rozmaring utca kereszteződésénél 30 km/óra sebességkorlátozó tábla ismételt kihelyezése indokolt.

Kérjük a Tisztelt Bizottságot az előterjesztés megtárgyalására és a határozati javaslat elfogadására.

Vác, 2019. január 8.

Tisztelettel:


Mágos Attila
osztályvezető


Határozati javaslat

Vác Város Önkormányzat Képviselő-testület Városfejlesztési és Környezetvédelmi Bizottsága átruházott jogkörben úgy dönt, hogy a Váci Radnóti Miklós Általános Iskola bejáratánál lévő kijelölt gyalogosátkelőhely előtti öt méteren belüli megállást kerékvetők elhelyezésével meg kell szüntetni. A Radnóti M. út – Kakukk utca kereszteződésénél lévő 30 km/óra sebességkorlátozó tábla alá „Várakozóhely” tábla valamint „szgk” és „párhuzamosan” kiegészítő táblák, és az ellenkező irányból a Radnóti M. út – Rozmaring utca kereszteződésénél 30 km/óra sebességkorlátozó tábla kerüljön kihelyezésre.

Határidő: 2019. február 11.

Felelős: Váci Városfejlesztő Kft.

5 Radnóti Miklós út

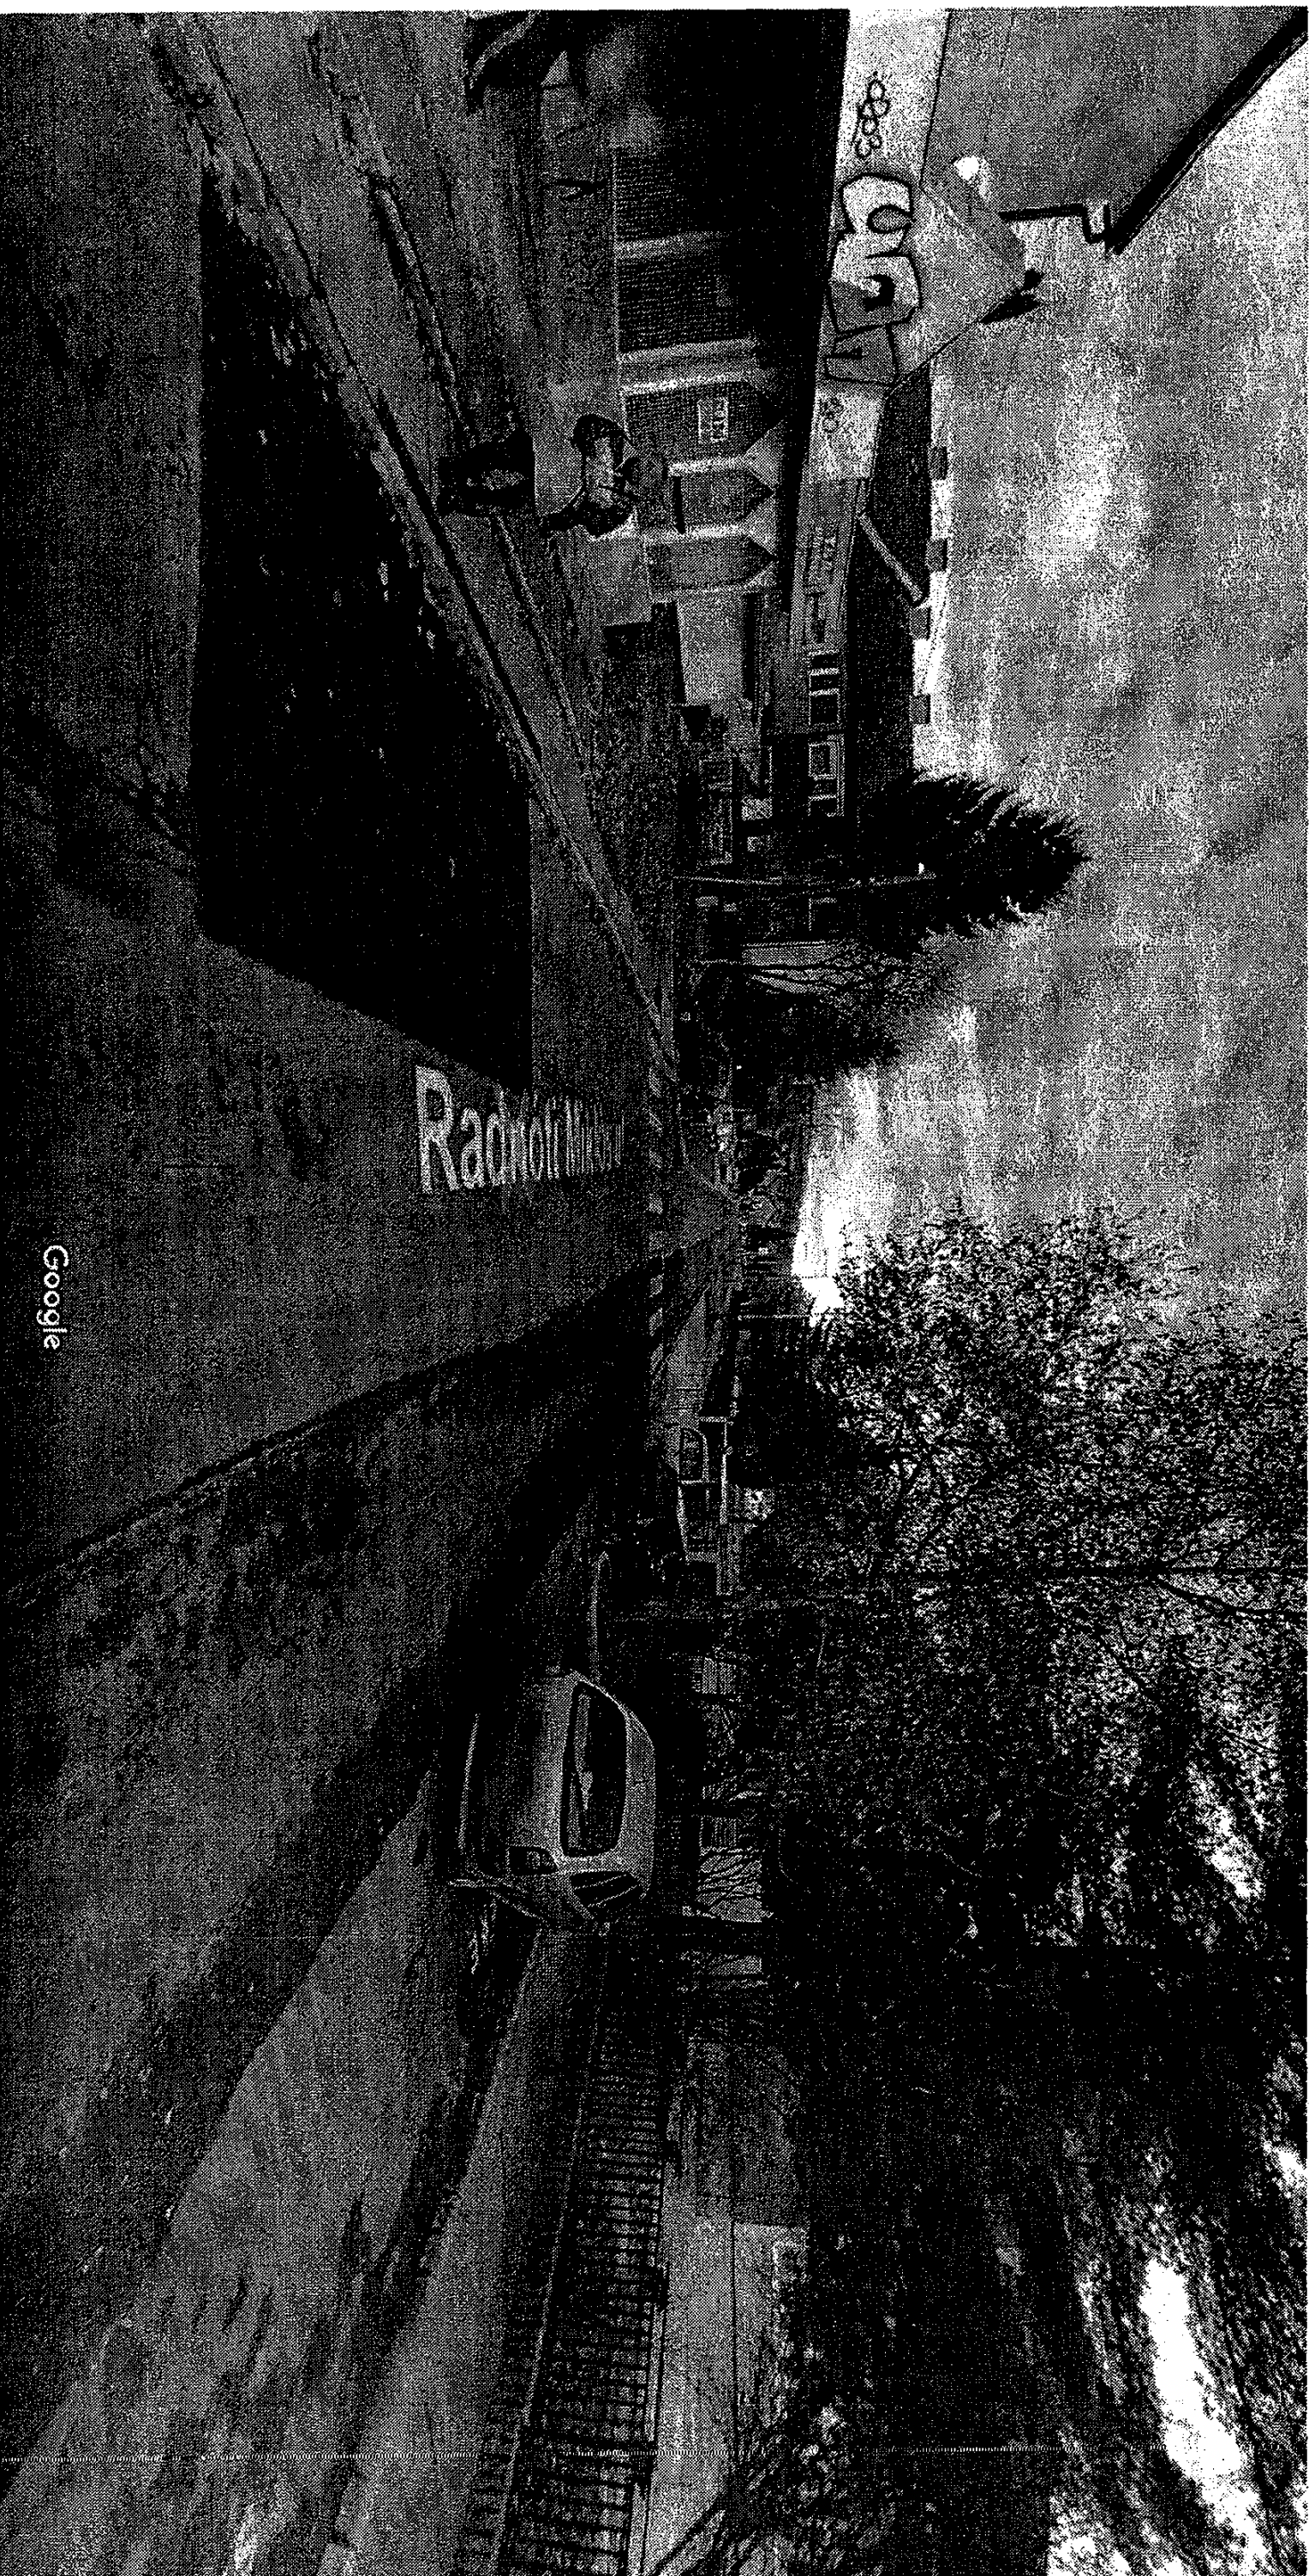

Google

Kép készítésének ideje: dec. 2011 © 2018 Google


Vác, Pest



Utcakép – dec. 2011




3 Radnóti Miklós út

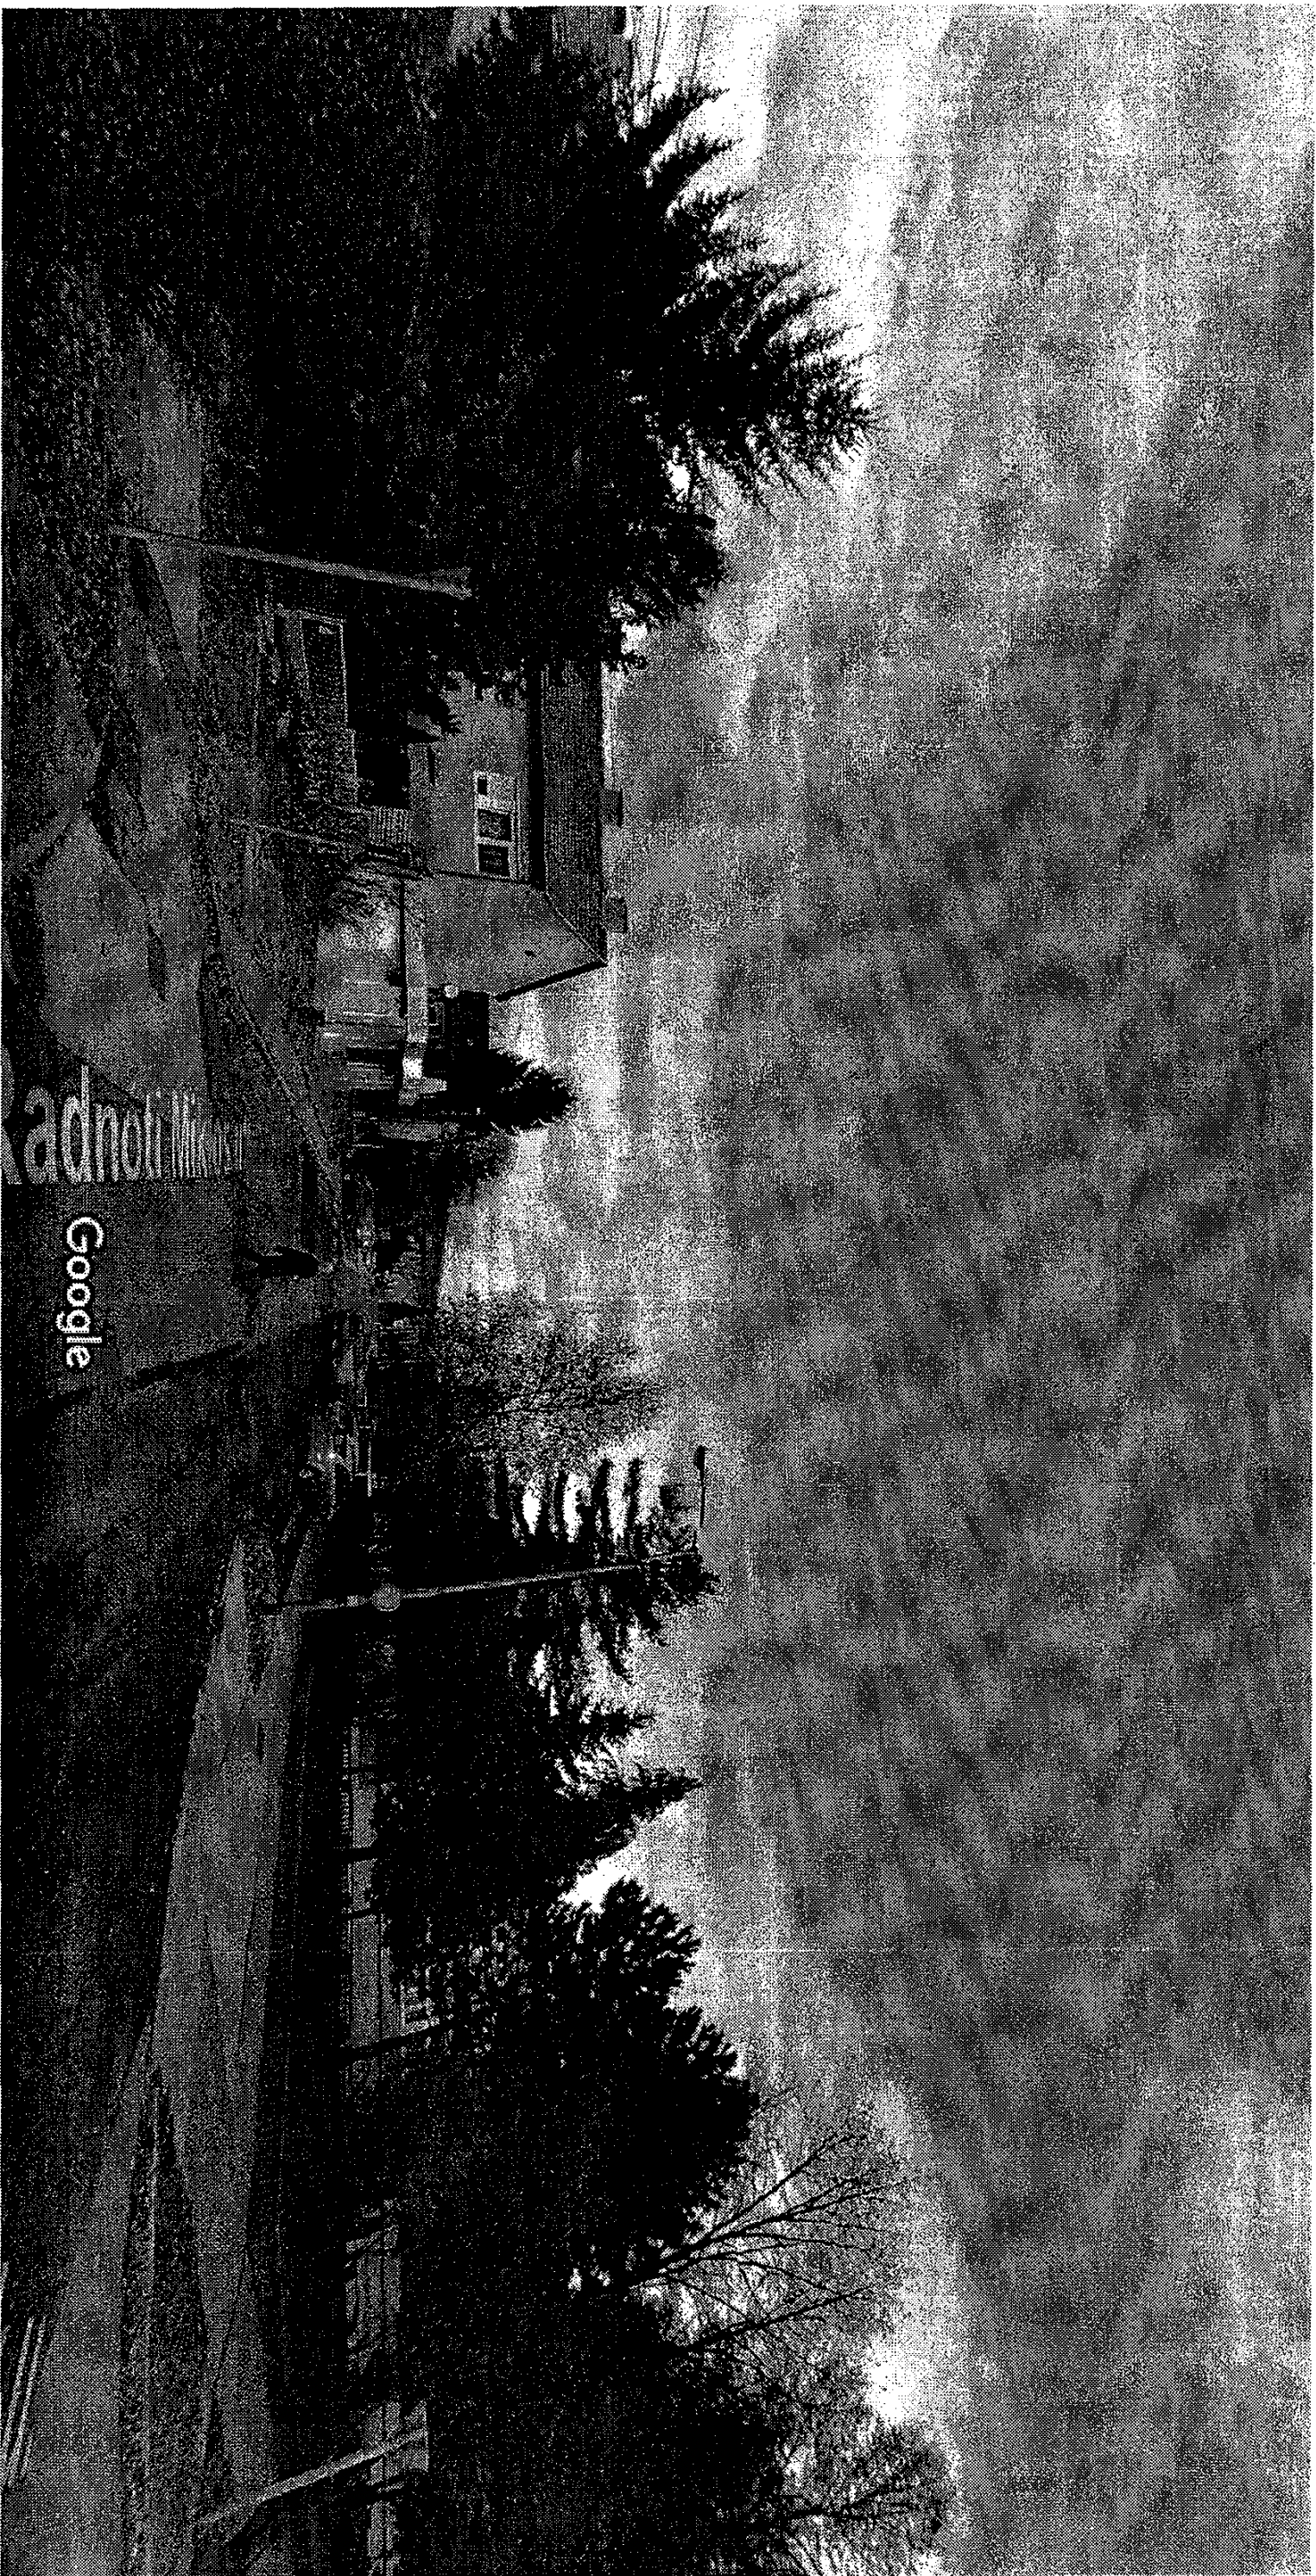

Kép készítésének ideje: dec. 2011 © 2018 Google

Vác, Pest

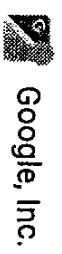

Utcakép – dec. 2011