



Váci Polgármesteri Hivatal
Műszaki Osztály - Főmérnökség

Napirend:

ELŐTERJESZTÉS

Vác Város Önkormányzat Képviselő-testület
Városfejlesztési és Környezetvédelmi Bizottság
2018. év december hónap 4. napi ülésére

Szám: 12/718/2018.

Tárgy: Sas utca 3. sz. előtt mozgáskorlátozott várakozóhely kijelölése

Melléklet: kérelem

Előterjesztő: Magos Attila osztályvezető
Készítette: Fenyves Gábor műszaki ügyintéző
Előadó: –

Előzmény/korábbi döntés: –
Terjedelem: 5 oldal

Bizottsági tárgyalások: –

Döntéshozatal módja: nyilvános ülés (Mötv. 46. § (1))
egyszerű többség (Mötv. 47. § (2))

Törvényességi
véleményezésre bemutatva: dr. Zsidel Szilvia Jogi Osztály osztályvezető

Törvényességi észrevétel: Deákné dr. Szarka Anita jegyző Nincs / az alábbi:

Véleményezést megkapta: Pető Tibor alpolgármester

Tisztelt Elnök Úr! Tisztelt Bizottság!

Kérelem érkezett az Önkormányzathoz a Sas utca 3. számú ingatlan déli oldala felőli közterületen kialakított kőszórt várakozóhelyen a mellékelt helyszínrajzok alapján a mozgáskorlátozottakat szállító járművek részére egy mozgáskorlátozott várakozóhely kijelölése iránt.

A „várakozóhely” mozgáskorlátozott személyt szállító jármű részére (1/1975. (II.5.) KPM-BM együttes rendelet, 115/a ábra) jelzőtáblát a mellékelt térkép és fotó alapján a kialakításra tervezett kőszórt burkolatú várakozóhely mellett található közvilágítási kandeláberre helyezzük.

Kérjük a Tisztelt Bizottságot az előterjesztés megtárgyalására és a határozati javaslat elfogadására.

Vác, 2018. november 20.



Tisztelettel:




Magos Attila s.k.
osztályvezető


Határozati javaslat

Vác Város Önkormányzat Képviselő-testület Városfejlesztési és Környezetvédelmi Bizottsága átruházott hatáskörben úgy dönt, hozzájárulását adja a Sas utca 3. számú ingatlan előtti közterületen egy mozgáskorlátozott várakozóhely kijelöléséhez.

Határidő: 2018. december 20.

Felelős: Váci Városfejlesztő Kft.

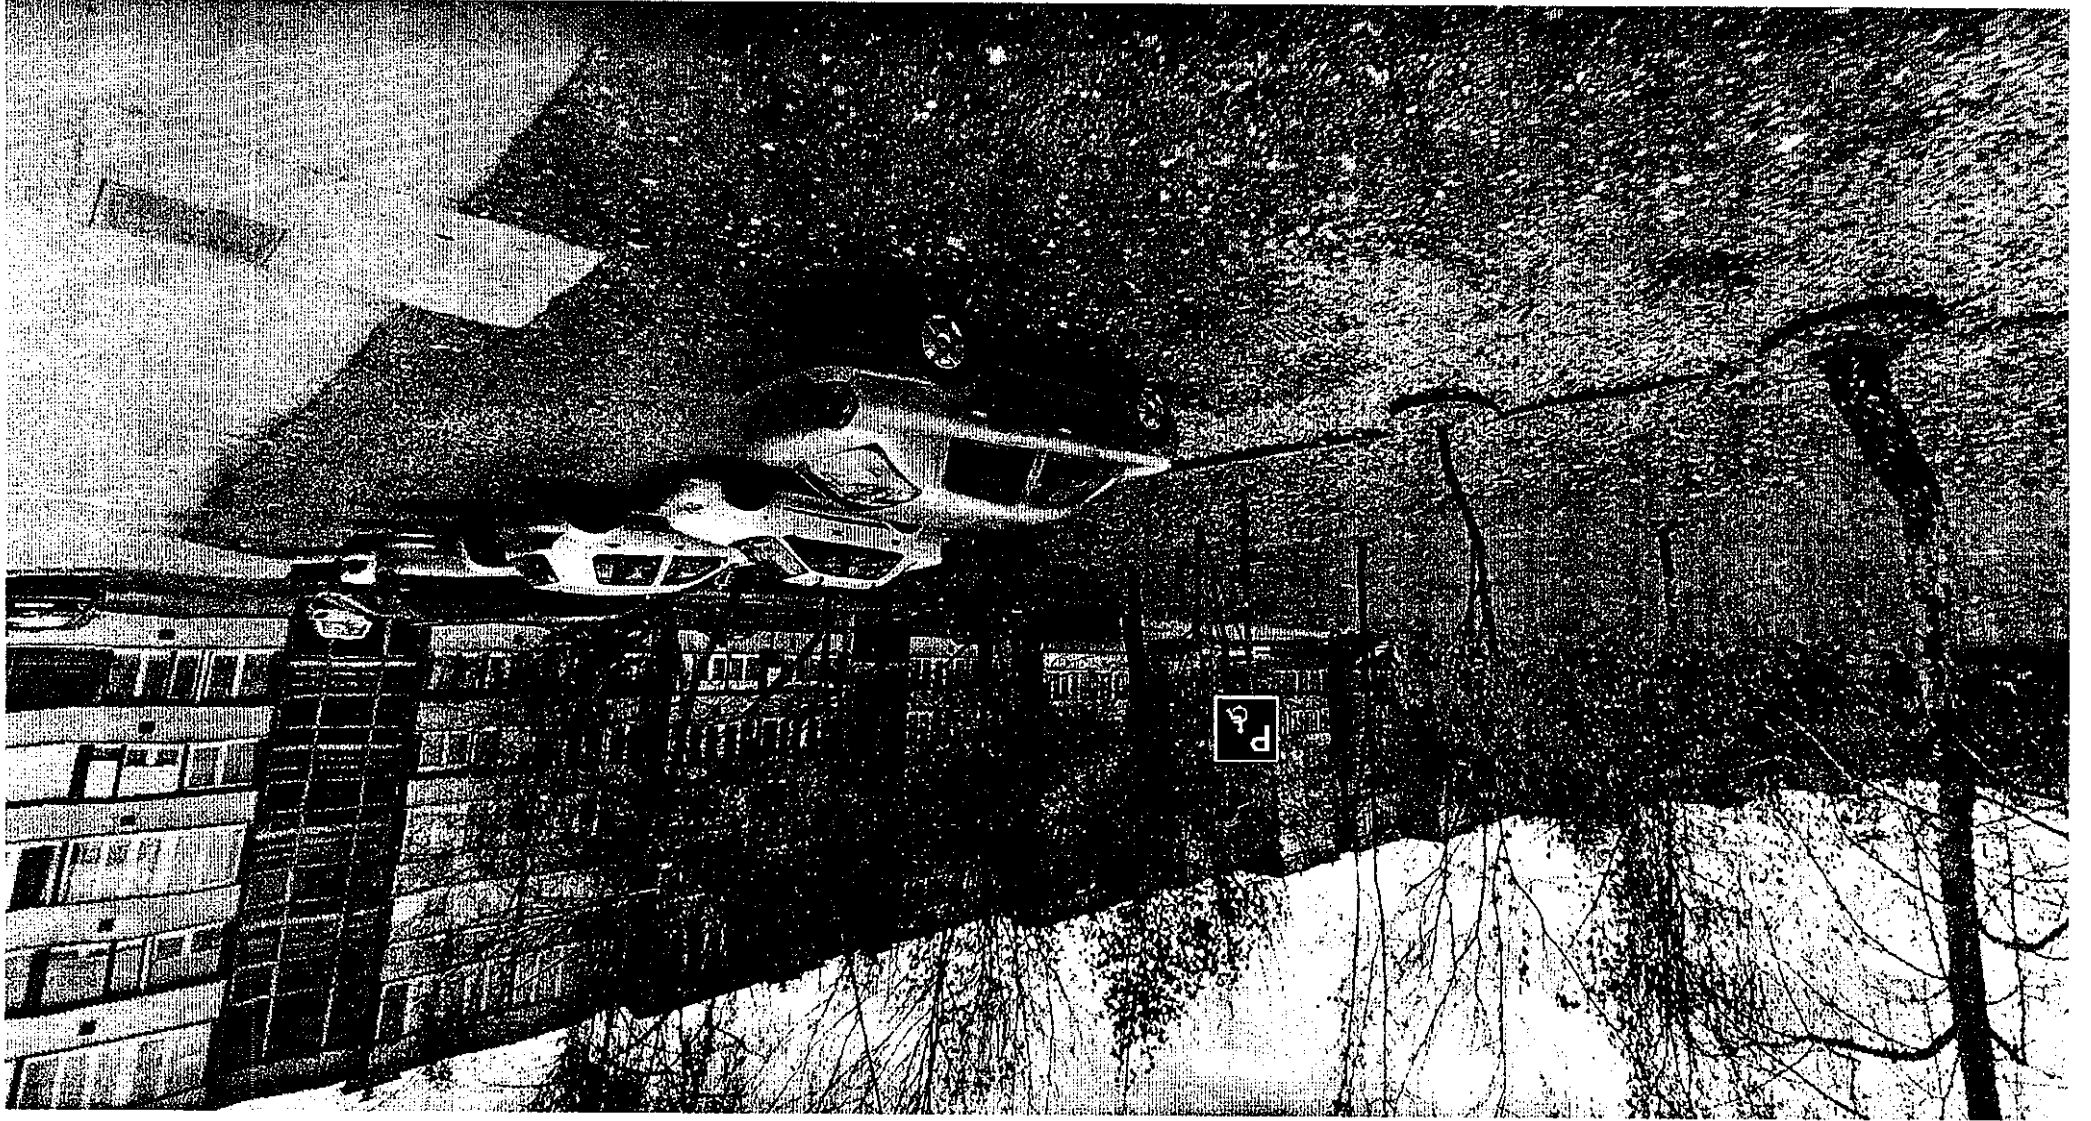

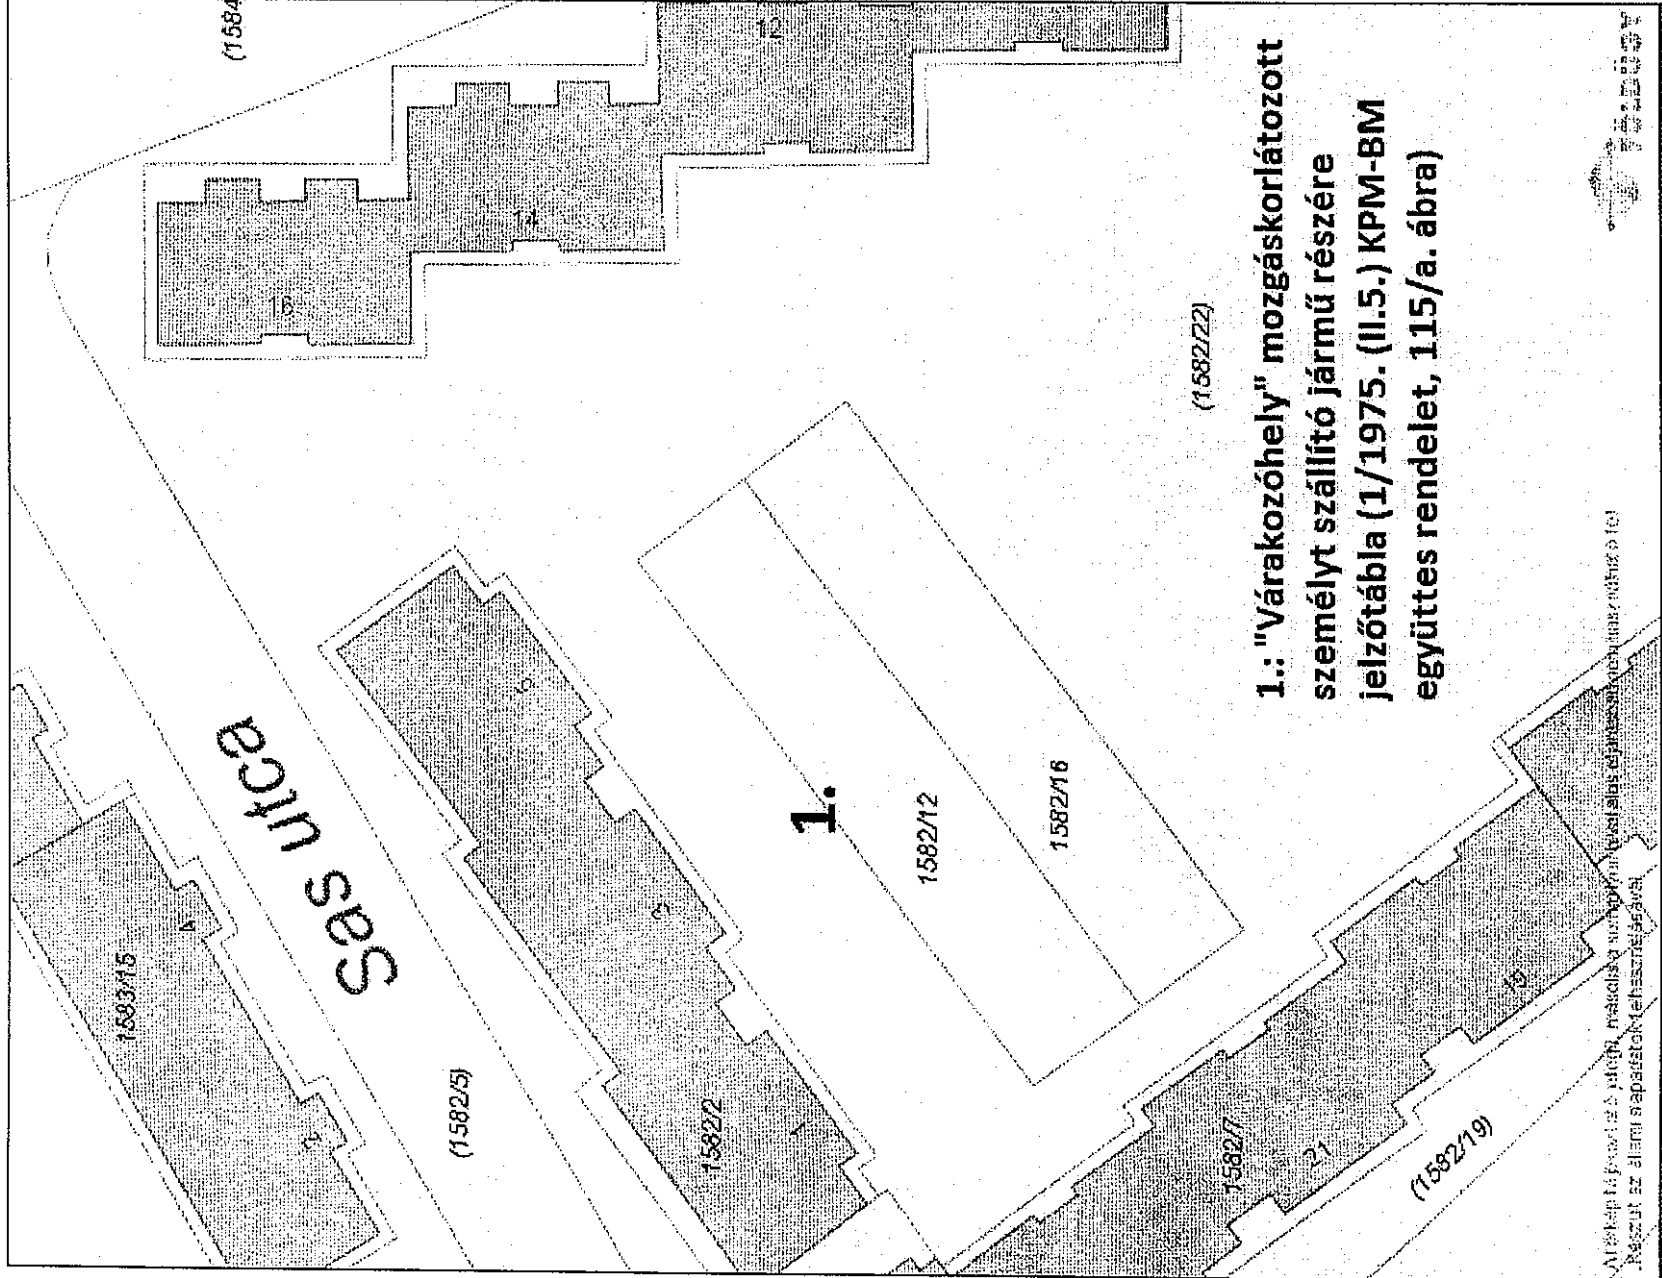

1.: "Várakozóhely" mozgáskorlátozott személyt szállító jármű részére jelzőtábla (1/1975. (II.5.) KPM-BM együttes rendelet, 115/a. ábra)

Alföldi Mérő és Építési Kft. által készített, másolat a nyomtatott térképről készült. Az állami alapadatok felhasználásával.

Dátum: 2018.11.19 14:10

Készítette:

Méretarány: 1:500

Koordináta: 656160.3, 272200.31 - 656255.28, 272323.69

Megjegyzés:



és az ilyenkor itt parkoló autókkal, (újabban
mindent több transzponter is, ami hosszabb) 1-1,5
m-el hátrább állnak a park szegélyétől; 2-3
garázstulajdonos autóval való ki-be állását kese-
ritve. A kis ϕ -ű csapviz elvezető csatornát néhány
"WOMA" val tisztítják (nem sok sikerrel), a veszélyes
hulladékok számítás szeméttel a víznyelő mellett
hagyva (legutóbb tavasszal is). A minap a Hankólyu
q.sz.-nál lévő parkolónál mozgáskorlátozott személy
autóval való kijelölt (táblázott) helyét láttam.
Mivel én is jogosult vagyok erre (ill. a 15 éves Suzukim),
kérem, hogy egy ilyen táblát helyezzenek el a Sasutca
3.sz. előtt a mandula- és a nyérfák közötti beugrásba,
a szegélytől kb 1m-re (előtte a közu-kábel van lefek-
tetve). Csőszlopot nem kell hozni; itt az üzletben
előtti konténer tetején 2db is van márkójedeje.
Azért nem a sor végére kérem a táblát, mert az 5-ös
sz. előtt szintkülönbség van, az 1-es sz.-nál pedig
a beálló csatornyák rácsos fedele hiánya, az itt
leporított veszélyes hulladék, a kátyó, és többem
gyorsan vezeték miatt - úgy vezetéként, mint utasként
balesetveszélyes a kirbeszállás. A gőzshajtók miatt
a park bejáratához egy "20km"-es, és egy elsőbbség-
adós kötelező jelzőtáblát kérünk az itt lakók
névében. Pontos egy éve az önkor-i képviselőnk:
Balkovics Péter úr lakossági fórumán az egyik nap
nemli pontjában előadta, hogy tervbe van véve a
Radnóti - Sasutca közötti részen lévő szelektív
hulladékgyűjtő megszüntetése, és ott parkolók lé-
tesítése. A gyűjtő megszüntetése nem jó ötlet;
azt ideiglenesen át lehet helyezni az új másik oldalra,
láncra amíg a tervezett parkoló elkészül. Ott két
sorban 40-50 szék parkoló hely létesülhetne, és az
itteni káosz megszűnne, de ez úggye nem választási
ígéret volt? Mink pedig a FIDESZ/KDNP-re száraztunk!