



Váci Polgármesteri Hivatal  
Műszaki Osztály - Főmérnökség

Napirend:

ELŐTERJESZTÉS

Vác Város Önkormányzat Képviselő-testület  
Városfejlesztési és Környezetvédelmi Bizottság  
2018. év december hónap 4. napi ülésére

Szám: 12/718/2018.  
Tárgy: Sas utca egyirányúsítása  
Melléklet: kérelem, helyszínrajz  
Előterjesztő: Magos Attila osztályvezető  
Készítette: Fenyves Gábor műszaki ügyintéző  
Előadó: –  
Előzmény/korábbi döntés: –  
Terjedelem: 4 oldal  
Bizottsági tárgyalások: –  
**Döntéshozatal módja:** nyilvános ülés (Mötv. 46. § (1) )  
egyszerű többség (Mötv. 47. § (2) )

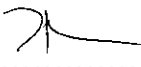
Törvényességi

véleményezésre bemutatva: dr. Zsidel Szilvia Jogi Osztály osztályvezető

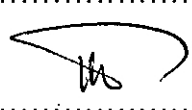
.....

Törvényességi észrevétel: Deákné dr. Szarka Anita jegyző

Nincs / az alábbi:

.....

Véleményezésre megkapta: Pető Tibor alpolgármester

.....



**Tisztelt Elnök Úr! Tisztelt Bizottság!**

Kérelem érkezett az Önkormányzathoz a Sas utca egyirányúsítása iránt, mivel az úttesten parkoló autók mellett a kétirányú közlekedés nehézkes és veszélyes a gyalogos és kerékpáros forgalomra tekintettel.

A Hulladékgazdálkodási Kft-vel történt egyeztetés alapján a forgalmi rend változás nem befolyásolja a szállítást.

Vác Város Önkormányzat Képviselő-testületének Szervezeti és Működési Szabályzatáról szóló Vác Város Önkormányzat 9/2012. (III.22.) számú Önkormányzati rendeletének 47. § (2a) bekezdése szerint az utcák egyirányúsításának kijelölése vagy megszüntetése a Képviselő-testület hatáskörébe tartozik.

A forgalmi rend változása építési beavatkozást nem igényel.

Kérjük a Tisztelt Bizottságot az előterjesztés megtárgyalására és a határozati javaslat elfogadására.

Vác, 2018. november 20.

A

*Tisztelettel:*

  
Magos Attila s.k.  
osztályvezető

***Határozati javaslat***

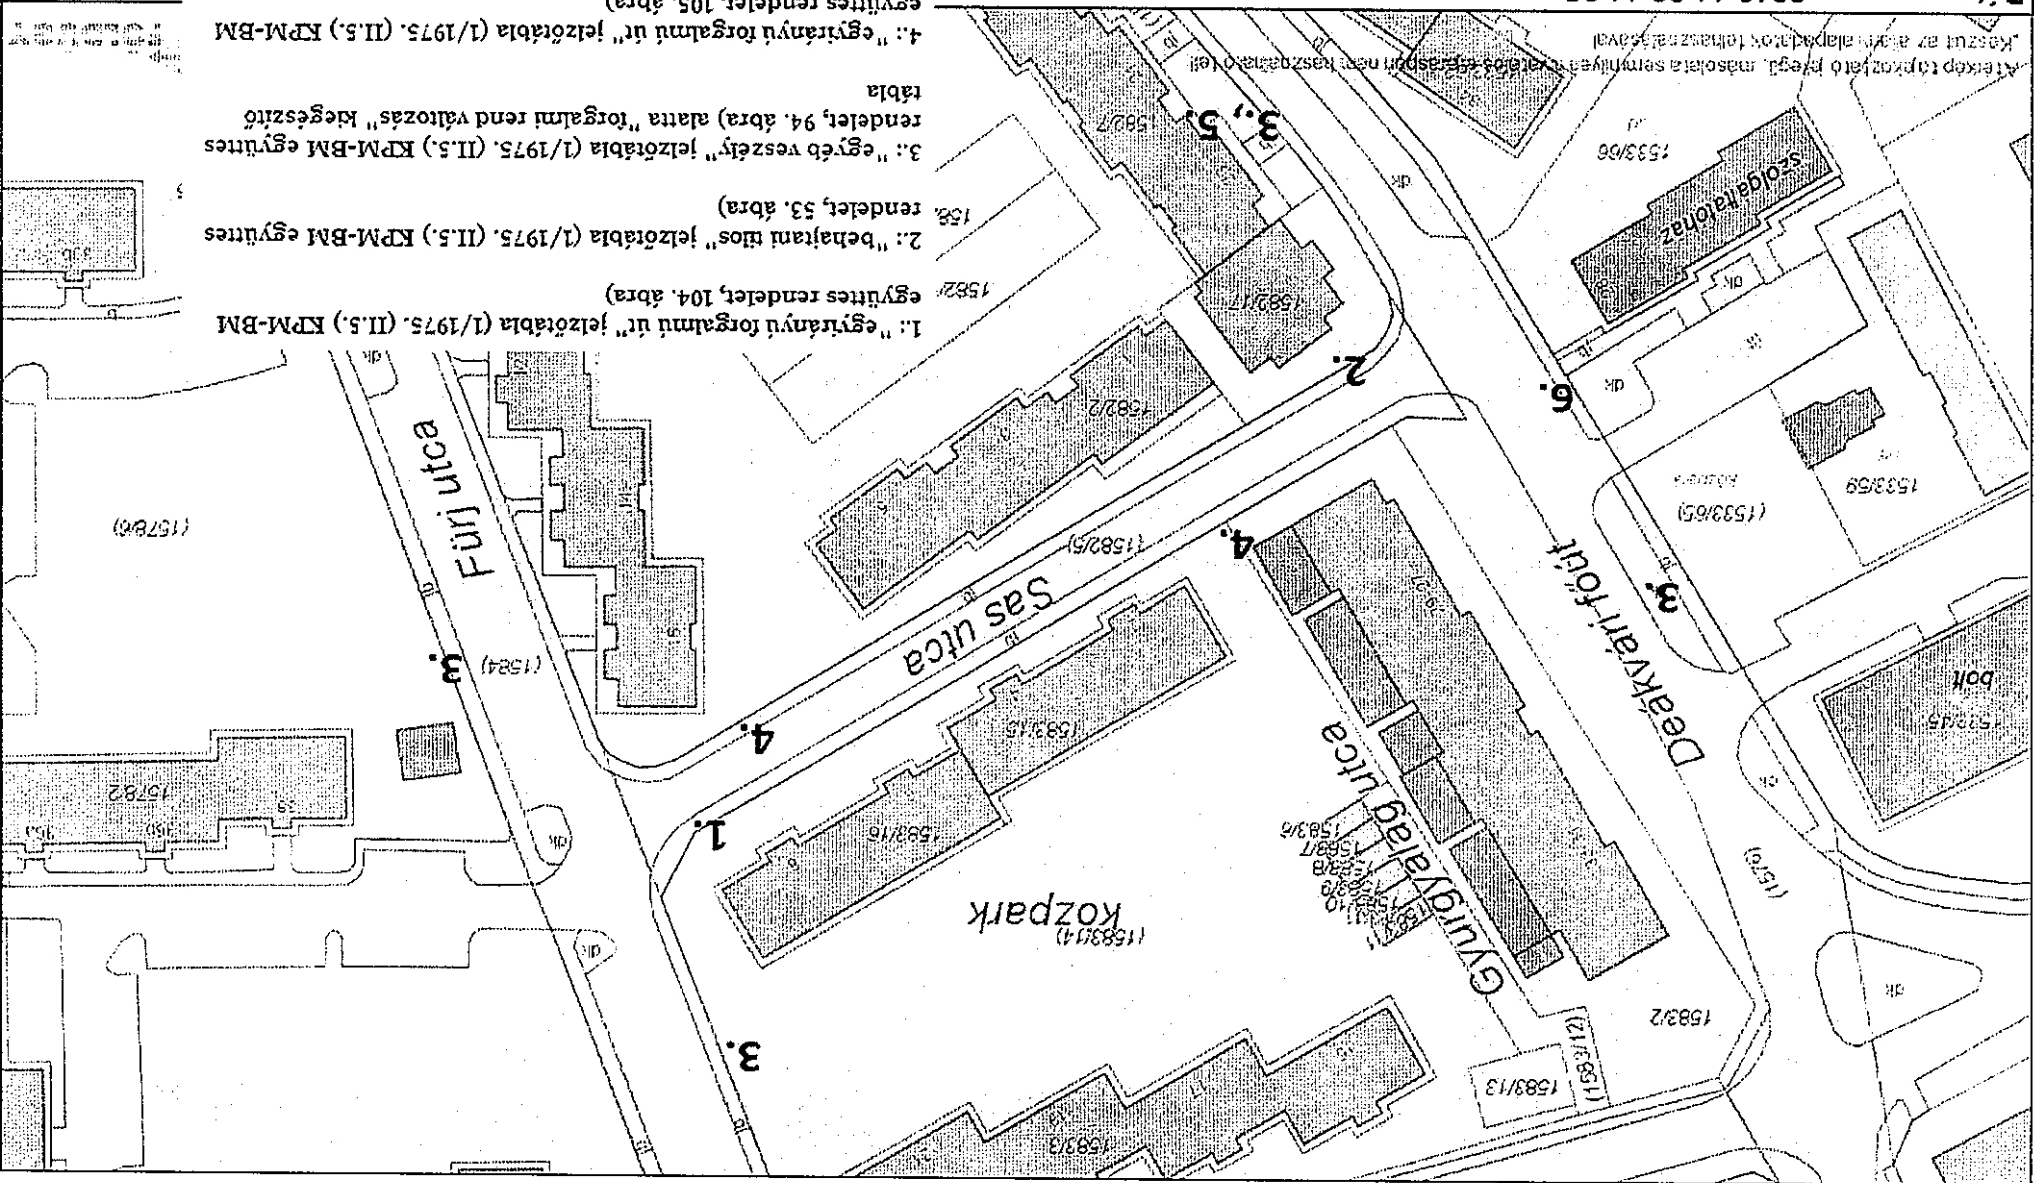
Vác Város Önkormányzat Képviselő-testület Városfejlesztési és Környezetvédelmi Bizottsága javasolja a Képviselő-testületnek, hogy adja hozzájárulását a Sas utca egyirányúsításához a Fűrj utca felől a Deákvári főút irányába.

**Határidő:** 2018. decemberi K-t. ülés      **Felelős:** Műszaki Osztály - Főmérnökség



- 6.: "balra kanyarodni tiós" jelzötábla (1/1975. (II.5.) KPM-BM együttes rendelet, 28. ábra)
- 5.: "jobbra kanyarodni tiós" jelzötábla (1/1975. (II.5.) KPM-BM együttes rendelet, 27. ábra)
- 4.: "egyirányu forgalmu út" jelzötábla (1/1975. (II.5.) KPM-BM együttes rendelet, 105. ábra)

**Készítette:** 2018.11.20 11:05  
**Méretarány:** 1:1000  
**Koordináta:** 656047.34, 272216.82 - 656324.27, 272376.63  
**Megjegyzés:** Vac, Sas utca egyirányustása



kérjük, hogy a Sas-utcat a Deákutáni-főút felől  
egymányúsítsák! (Ha, kell önkéntesekkel aláírói-  
sokat gyűjtünk.) Deákután pl. a Sincly-utca is  
egymányos. Kérjük, hogy a legközelebbi Testületi  
ülésein szavazzák meg. A képviselőnk, Bodkóvics  
Péter ún. ígéretet tett, hogy támogatja kérésünket!  
Reméljük mielőbb elfogadják, hogy ne a páros oldalon  
lakó Agilis Szentéyi László úrnak kelljen intézkednie,  
Rétvári Bence államzrtkár úrnál! A Sas-utca. 1/A szá-  
tömbházat a „Szérence KFT” építette, és a Polg. m-i Hiv.  
Ép-i Osztálya kötelezte a megfelelő számi parkolóhelyek  
létesítésére. 43 db parkoló elkészült, de az 1/A, és a  
páros ~~oldalon~~ oldalon, és a Fűrj-utcai lakók is itt parko-  
kolnak többen, (valaki két kocsival!) a Sas-utca belső  
bejárati része előtt; az itt lakók elől elveve a parko-  
kolási lehetőséget. Itt van 3 db közvilágítási lámpa, és  
ezt biztonságosnak tartják a másutt lakók, és nem  
kell sokat egyelgelniük. De ezt nem is lehet parkoló-  
nak nevezni; ez egy sok helyen éles hengerkővel  
felszánt-lezaposott terület, ami majd akkor nevezhető  
parkolósnak; ha az itt lévő (Sas-utca 1/3, 5. sz. előtt!)  
csapadékviz elvezető csatorna nagyobb  $\phi$ -re  
lesz kicserélve, a felszín leaszfaltozva, és felfestve  
lesz. A belső udvar „szervizútja” mellett (ami a volt  
Féménbók; Espán Péter ún. szerint nincs nyilván tartva,  
még csak a Deákutáni-főút felőli részen van kiépített  
felszíni csapadékviz elvezetés, ami a Sas-utca 1. sz.  
előtti víznyelőbe viszi az ágakat, leveleket, szeméket  
(a kukák helye kb. leve nincs takarítva!), eltömítve  
azt nagyobb esésekkor és hóolvadáskor; napokig  
kb:  $\approx 100$  m<sup>2</sup>-en 20-30 cm a víz állás + iszapban!  
A fűrj-utcai belső udvari úton szintén ilyen időben,  
a Sas-utca 1/3, 5. sz.-i bejárattal szemben áll a víz, +  
az iszap, az anna lefolyt víz + hőlénsicatt! Itt is eldől-  
gólva a nyíltvízi összefolyók; ez napokig így van,