



Váci Polgármesteri Hivatal  
Műszaki Osztály - Főmérnökség

Napirend:

ELŐTERJESZTÉS

Vác Város Önkormányzat Képviselő-testület  
Városfejlesztési és Környezetvédelmi Bizottság  
2019. év január hónap 15. napi ülésére

Szám: 12/571-4/2018.  
Tárgy: Széchenyi utca 25. (3299 hrsz.) Staféta áruház tetőtér beépítése  
Melléklet: kérelem, 2 db helyszínrajz  
Előterjesztő: Magos Attila osztályvezető  
Készítette: Bálint János műszaki ügyintéző  
Előadó: –  
Előzmény/korábbi döntés: –  
Terjedelem: 5 oldal  
Bizottsági tárgyalások: –  
Döntéshozatal módja: nyilvános ülés (Mötv. 46. § (1) )  
egyszerű többség (Mötv. 47. § (2) )

Törvényességi  
véleményezésre bemutatva: dr. Zsidel Szilvia Jogi Osztály osztályvezető

Törvényességi észrevétel: Deákné dr. Szarka Anita jegyző

Nincs / az alábbi:

Véleményezésre megkapta: Pető Tibor alpolgármester

**Tisztelt Elnök Úr!  
Tisztelt Bizottság!**

A Staféta Ház Kft. 4 db tetőtéri lakás kialakítását tervezi a tulajdonában álló Vác, Széchenyi utca 25. sz. (3299 hrsz.) Staféta áruház néven ismert ingatlanon. Az ingatlan területén a 7 db személygépkocsi várakozóhely kialakítására nincs lehetőség. A csatolt 2 db helyszínrajzon jelölt területen a parkolók kialakíthatók, ezáltal rendezett körülmények között lesz használható, illetve épülhetnek ki újabb várakozóhelyek. A Galcsek utca – Szilassy utca kereszteződésétől és a Galcsek utca 10-12. sz. ingatlan bejáratától a Széchenyi utca irányába 3-3 db párhuzamos beállású várakozóhely kiépíthető, valamint a VICAFER Kft. 34/2018. tervszámú Vác, dr. Csányi L. krt. 24-28. sz. ingatlanok között a 10. számmal jelölt várakozóhely kialakításával az előírt várakozóhely szám biztosítható.

Kérjük a Tisztelt Bizottságot az előterjesztés megtárgyalására és a határozati javaslat elfogadására.

Vác, 2018. december 20.

*Tisztelettel:*

  
**Magos Attila**  
*osztályvezető*

### ***Határozati javaslat***

Vác Város Önkormányzat Képviselő-testület Városfejlesztési és Környezetvédelmi Bizottsága átruházott jogkörben úgy dönt, hogy a Staféta Ház Kft. kérelmére – a Széchenyi utca 25. sz. (3299 hrsz.) ingatlanon létesülő 4 db lakás számára várakozóhelyek megváltására – engedélyezi a Galcsek utca – Szilassy utca kereszteződésétől és a Galcsek utca 10-12. sz. ingatlan bejáratától a Széchenyi utca irányába 3-3 db, valamint a VICAFER Kft. 34/2018. tervszámú Vác, dr. Csányi L. krt. 24-28. sz. ingatlanok között a 10. számmal jelölt várakozóhely kérelmező költségére szürke térkő burkolattal történő kialakítását.

**Határidő:** azonnal

**Felelős:** Műszaki Osztály - Főmérnökség

B. J. J

Előzetes tárgyalások szerint módosított helyszínen, a Vác, Széchenyi u. 25. (hrsz:3299) tetőtér beépítés engedélyezési tervéhez kapcsolódóan.

VÁCI POLGÁRHATÓSÁG	
KÖZMŰVELÉSI BIZOTTSÁG (4)	
2018 DEC 13	
12/571-H/2018	
Szám:	Előszám: -
Előadó:	Előadó: B. J.

Tisztelt Bizottság!


Kérem a melléket vázrajz szerinti parkolóhelyek kialakítását engedélyezni.

Vác, 2018.12.05.

Köszönettel :Komáromi Zsolt


**Staféta** Ház Kft.

2600 Vác, Káptalan u. 6.  
Adószám: 23781144-2-13

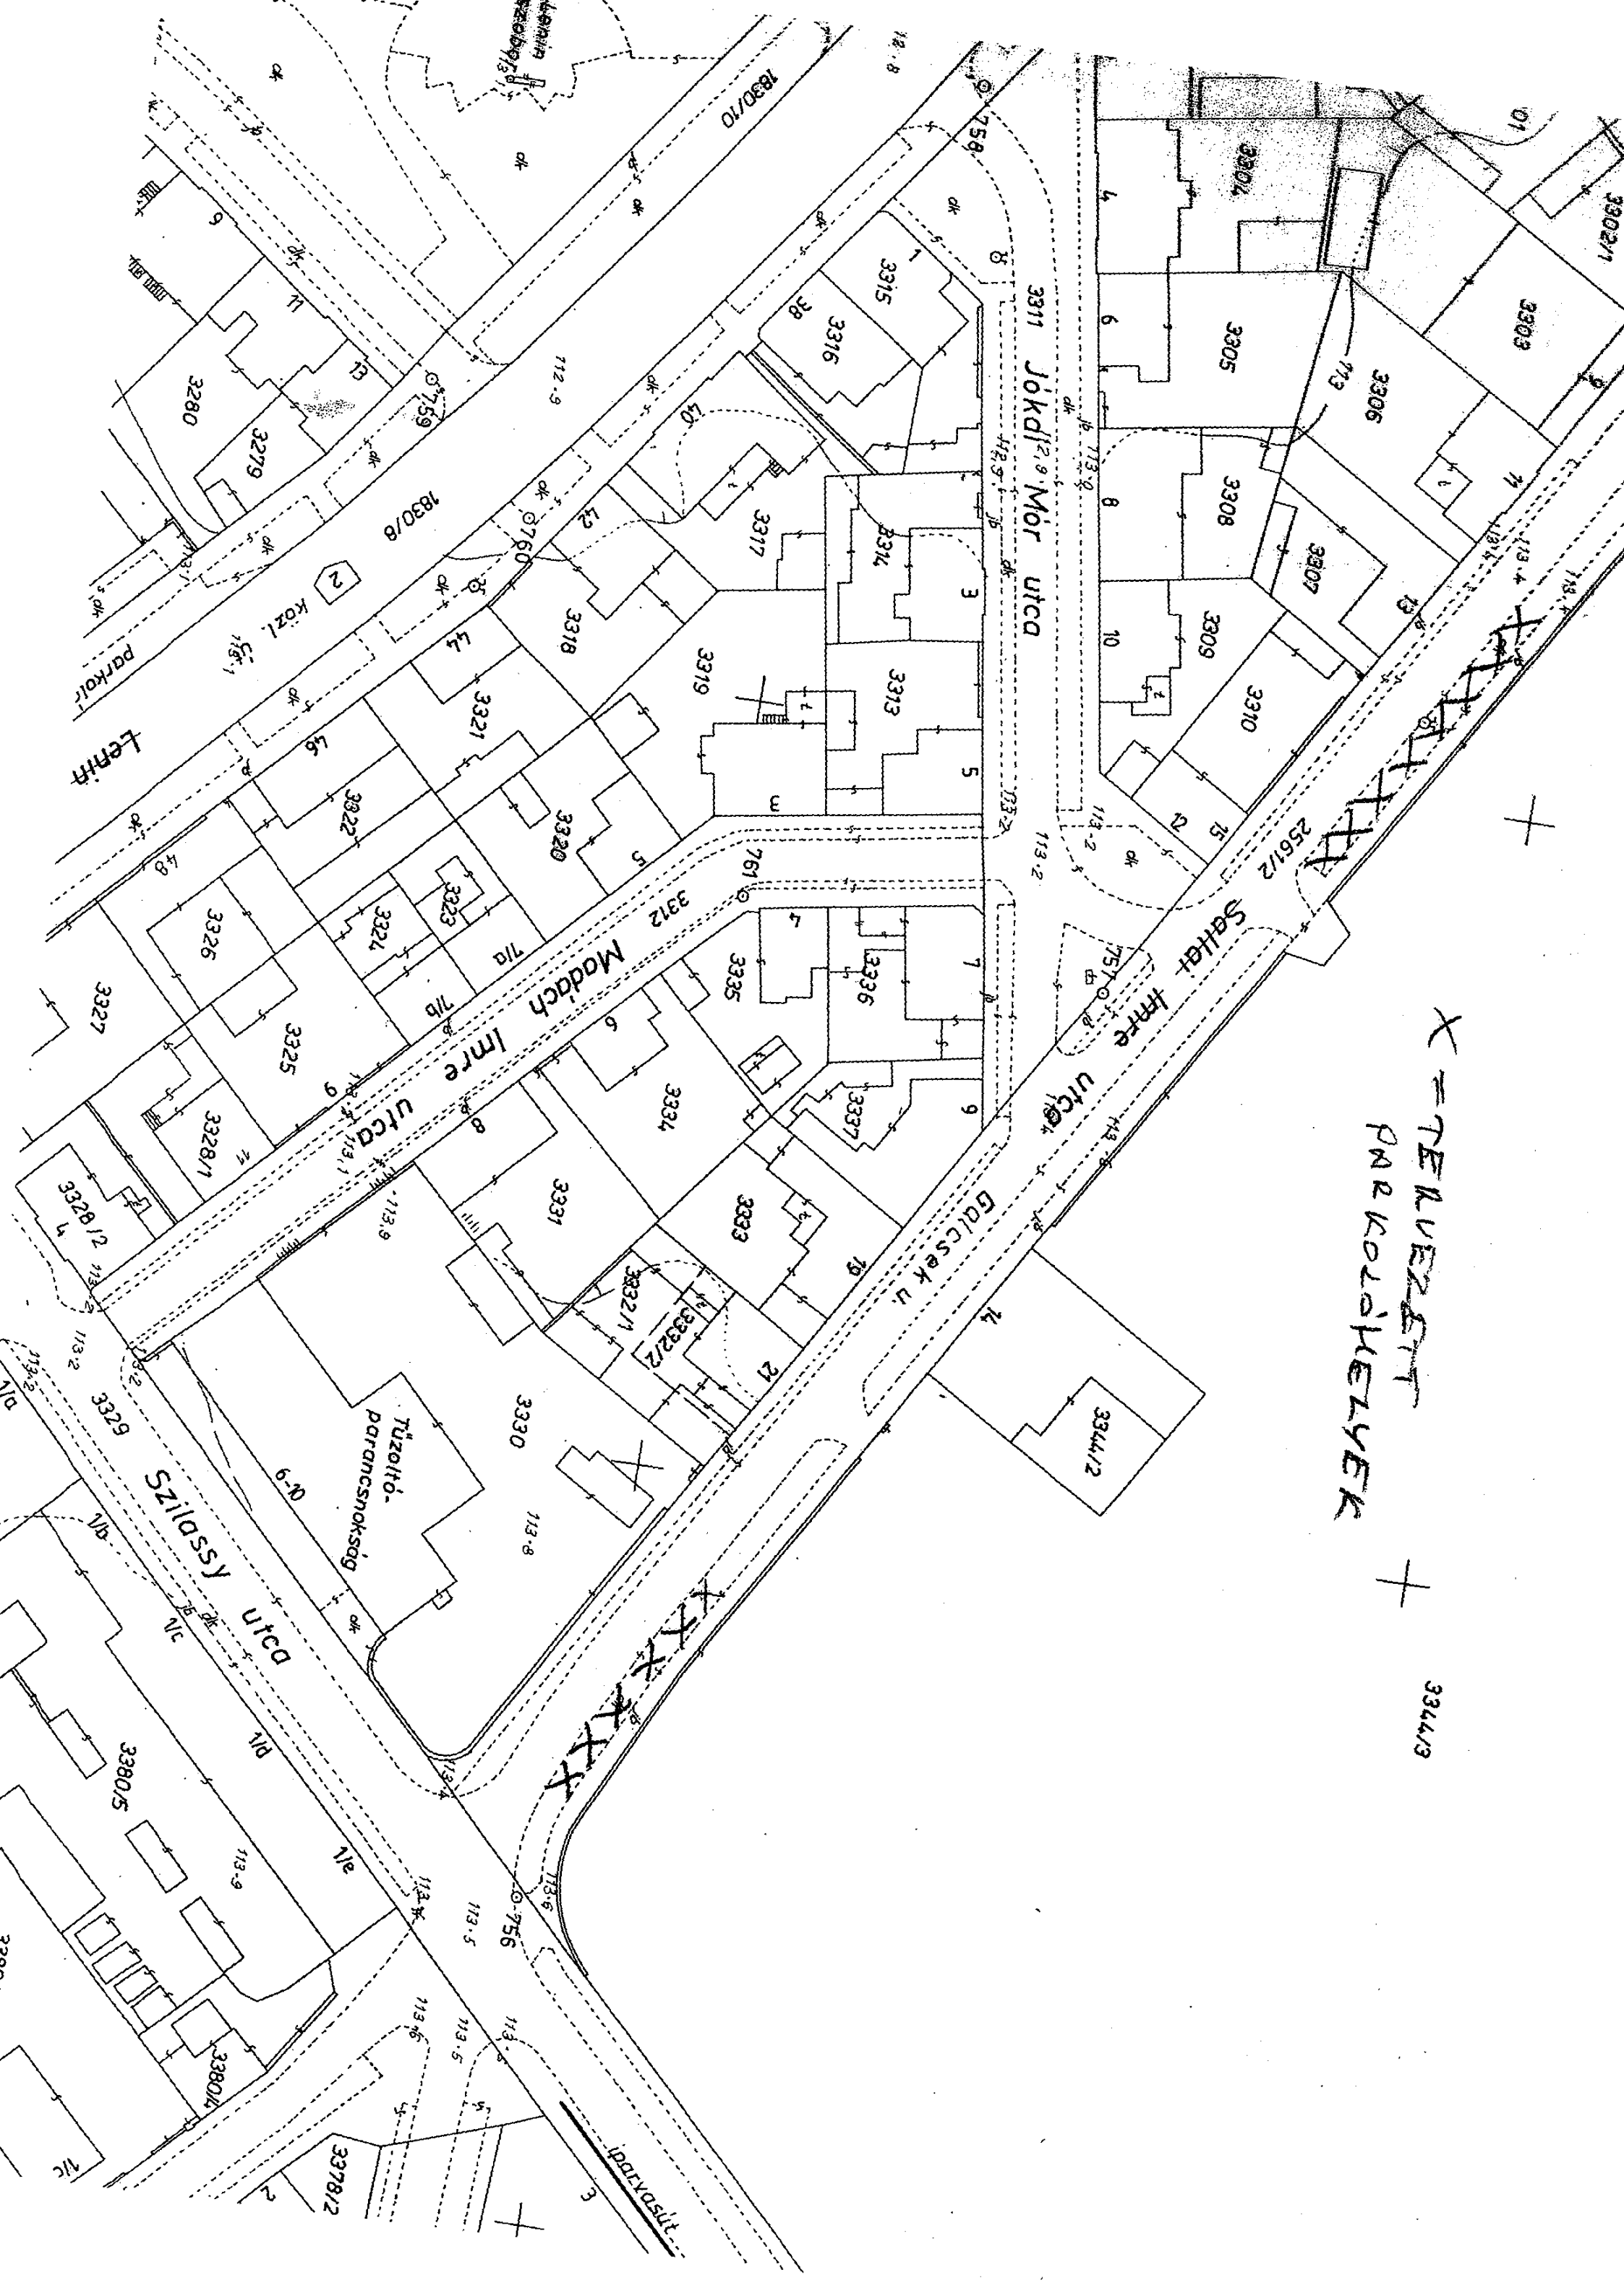

X = TERVEZETT  
 PARKOLÓHELYEK

3344/3

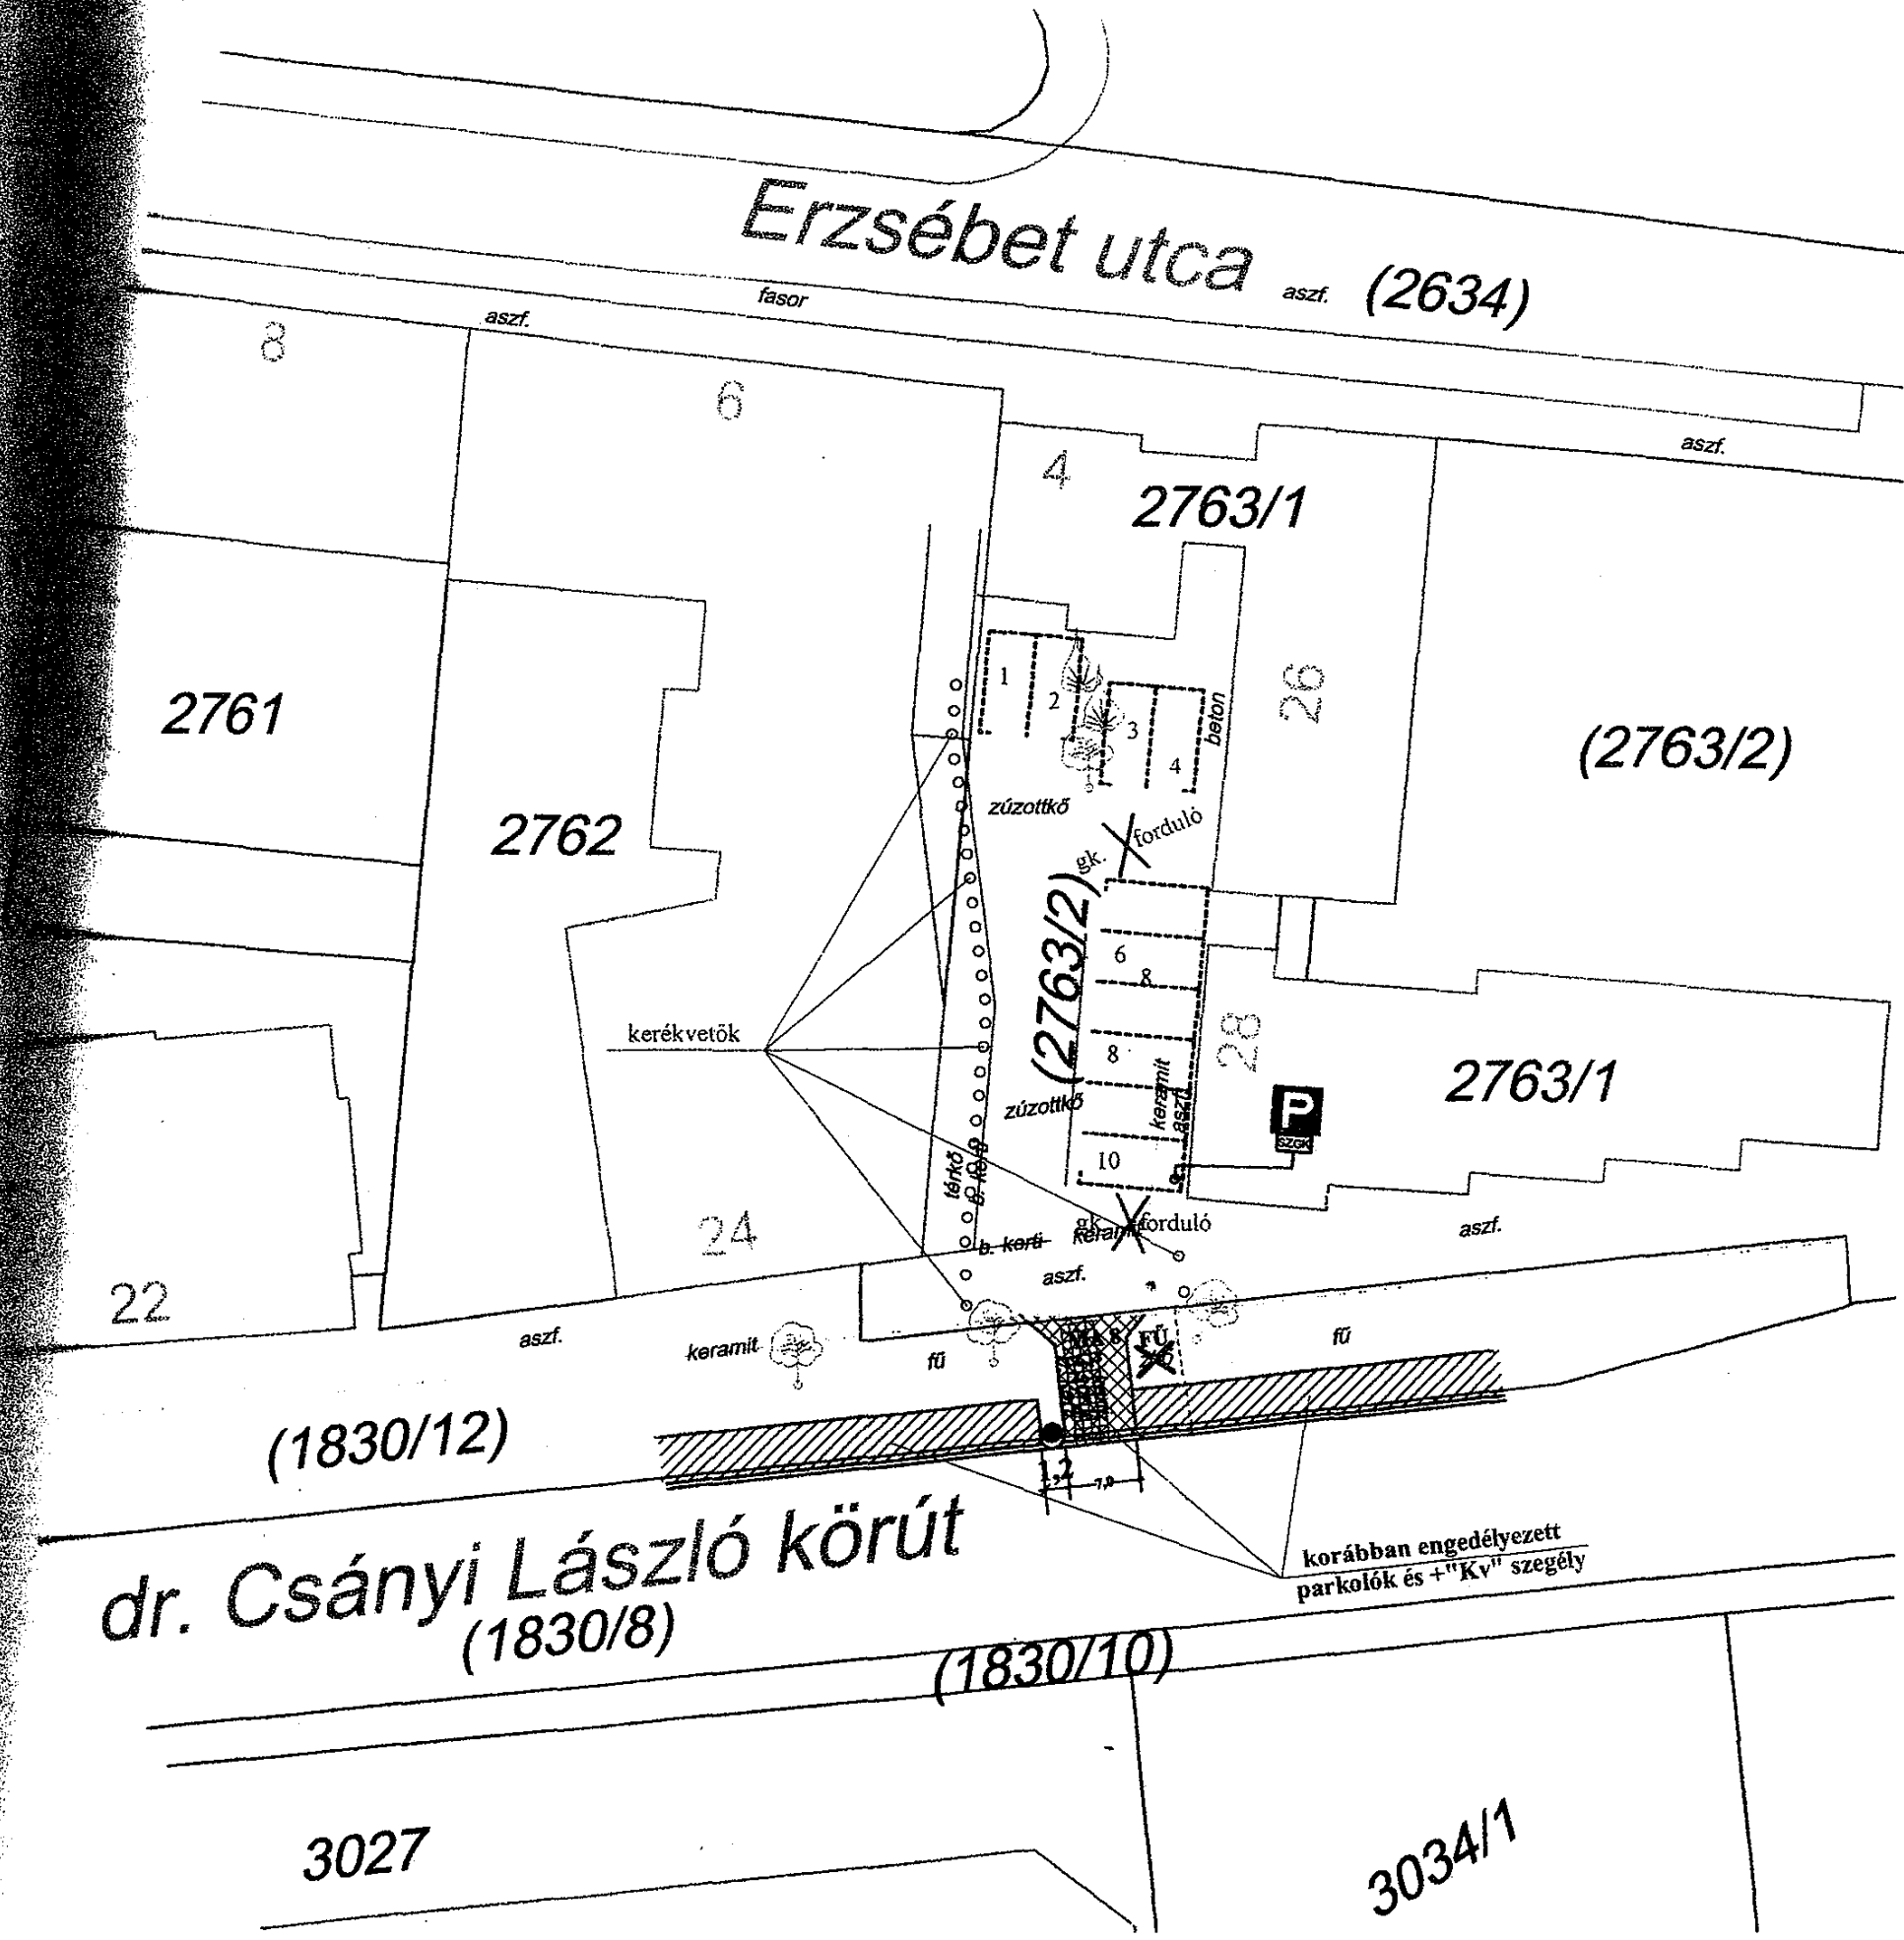

	<p align="center"><b>VICAFER KFT.</b> 2134 SZÓD, JÓZSEF ATTILA UTCA 43.</p>	<p align="center"><b>VICAFER KFT.</b> 134 Sződ, József Attila utca 43. Adószám.: 23444267-2-13 Cg.: 13-09-148735 HU-23444267 <i>B. A.</i> ALÁÍRÁS, BH.</p>	
<b>MEGRENDELŐ:</b>	<p align="center"><b>STAFÉTA HÁZ KFT.</b> 2600 Vác, Káptalan u. 6.</p>	<b>TERVSZÁM:</b> 34/2018.	<b>RAJZSZÁM:</b> 2/a.
<b>TÁRGY:</b>	<p align="center">Vác, Széchenyi u. 25. (hrsz.:3299) tetőtérbeépítés engedélyezési tervéhez kapcsolódóan a szükséges szgk. várakozóhelyek kialakítása</p>	<b>LÉPTÉK:</b>	<b>M = 1:500</b>
<b>RAJZNÉV:</b>	<p align="center"><b>1. JAVASOLT HELYSZÍN</b> Dr. Csányi krt. 24-28.</p>	<b>DÁTUM:</b>	<b>2018. 08. hó</b>
<b>ÜTTERVEZŐ:</b>	<p align="center"><b>BÓBIS FERENC</b> építőmérnök KÉ-K 13-4426 Tel.:+36-20-344-8431</p>		