




Váci Polgármesteri Hivatal
Műszaki Osztály - Főmérnökség


Napirend:


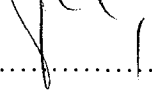
ELŐTERJESZTÉS

Vác Város Önkormányzat Képviselő-testület
Városfejlesztési és Környezetvédelmi Bizottság
2018. év szeptember hónap 11. napi ülésére

Szám: 12/521/2018.
Tárgy: Széchenyi utca 25. (3299 hrsz.) Staféta áruháza tetőtér beépítése
Melléklet: kérelem, 3 db helyszínrajz
Előterjesztő: Deákné dr. Szarka Anita jegyző
Készítette: Bálint János műszaki ügyintéző
Előadó: –
Előzmény/korábbi döntés: –
Terjedelem: 6 oldal
Bizottsági tárgyalások: –
Döntéshozatal módja: nyilvános ülés (Mötv. 46. § (1))
egyszerű többség (Mötv. 47. § (2))

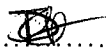Törvényességi
véleményezésre bemutatva: dr. Zsidel Szilvia Jogi Osztály osztályvezető 

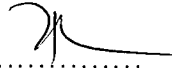Törvényességi észrevétel: Deákné dr. Szarka Anita jegyző Nincs / az alábbi: 

Véleményezésre megkapta: Pető Tibor alpolgármester  

Tisztelt Elnök Úr! Tisztelt Bizottság!

A Staféta Ház Kft. 4 db tetőtéri lakás kialakítását tervezi a tulajdonában álló Vác, Széchenyi utca 25. sz. (3299 hrsz.) Staféta áruház néven ismert ingatlanon. Az ingatlan területén a 7 db személygépkocsi várakozóhely kialakítására nincs lehetőség. A csatolt 3 db helyszínrajzon jelölt területen a parkolók kialakíthatók, ezáltal rendezett körülmények között lesz használható, illetve épülhetnek ki újabb várakozóhelyek.

Kérjük a Tisztelt Bizottságot az előterjesztés megtárgyalására és a határozati javaslat elfogadására.

Vác, 2018. szeptember 5.

Tisztelettel:

Deákné dr. Szarka Anita s.k.
jegyző

Határozati javaslat

Vác Város Önkormányzat Képviselő-testület Városfejlesztési és Környezetvédelmi Bizottsága átruházott jogkörben úgy dönt, hogy a Staféta Ház Kft. kérelmére – a Széchenyi utca 25. sz. (3299 hrsz.) ingatlanon létesülő 4 db lakás számára várakozóhelyek megváltására – engedélyezi a VICAFER Kft. 34/2018. tervszámú Vác, dr. Csányi L. krt. 24-28. sz. ingatlanok között a 3-10. számmal jelölt várakozóhelyek közül 7 db kialakítását.

Határidő: azonnal

Felelős: Műszaki Osztály - Főmérnökség




VÁCI POLGÁRMESTERI HIVATAL	
2018	
2018.08.27	
12/571/2018	
Melléklet:	Likvidó: BJ

Tárgy: Kérelem parkoló létesítésére, a Vác, Széchenyi u. 25. (hrsz:3299) tetőtér beépítés engedélyezési tervéhez kapcsolódóan

Tisztelt Bizottság!

Kérem a csatolt vázlatrtervben szereplő helyszínek közül a legmegfelelőbbet kiválasztani és a kiépítéséhez hozzájárulni szíveskedjenek.

Vác, 2018.08.27

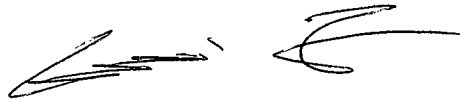


Köszönettel :Komáromi Zsolt

Staféta Ház Kft.

2600 Vác, Káptalan u. 6.
Adószám: 23781144-2-13


Erzsébet utca (2634)

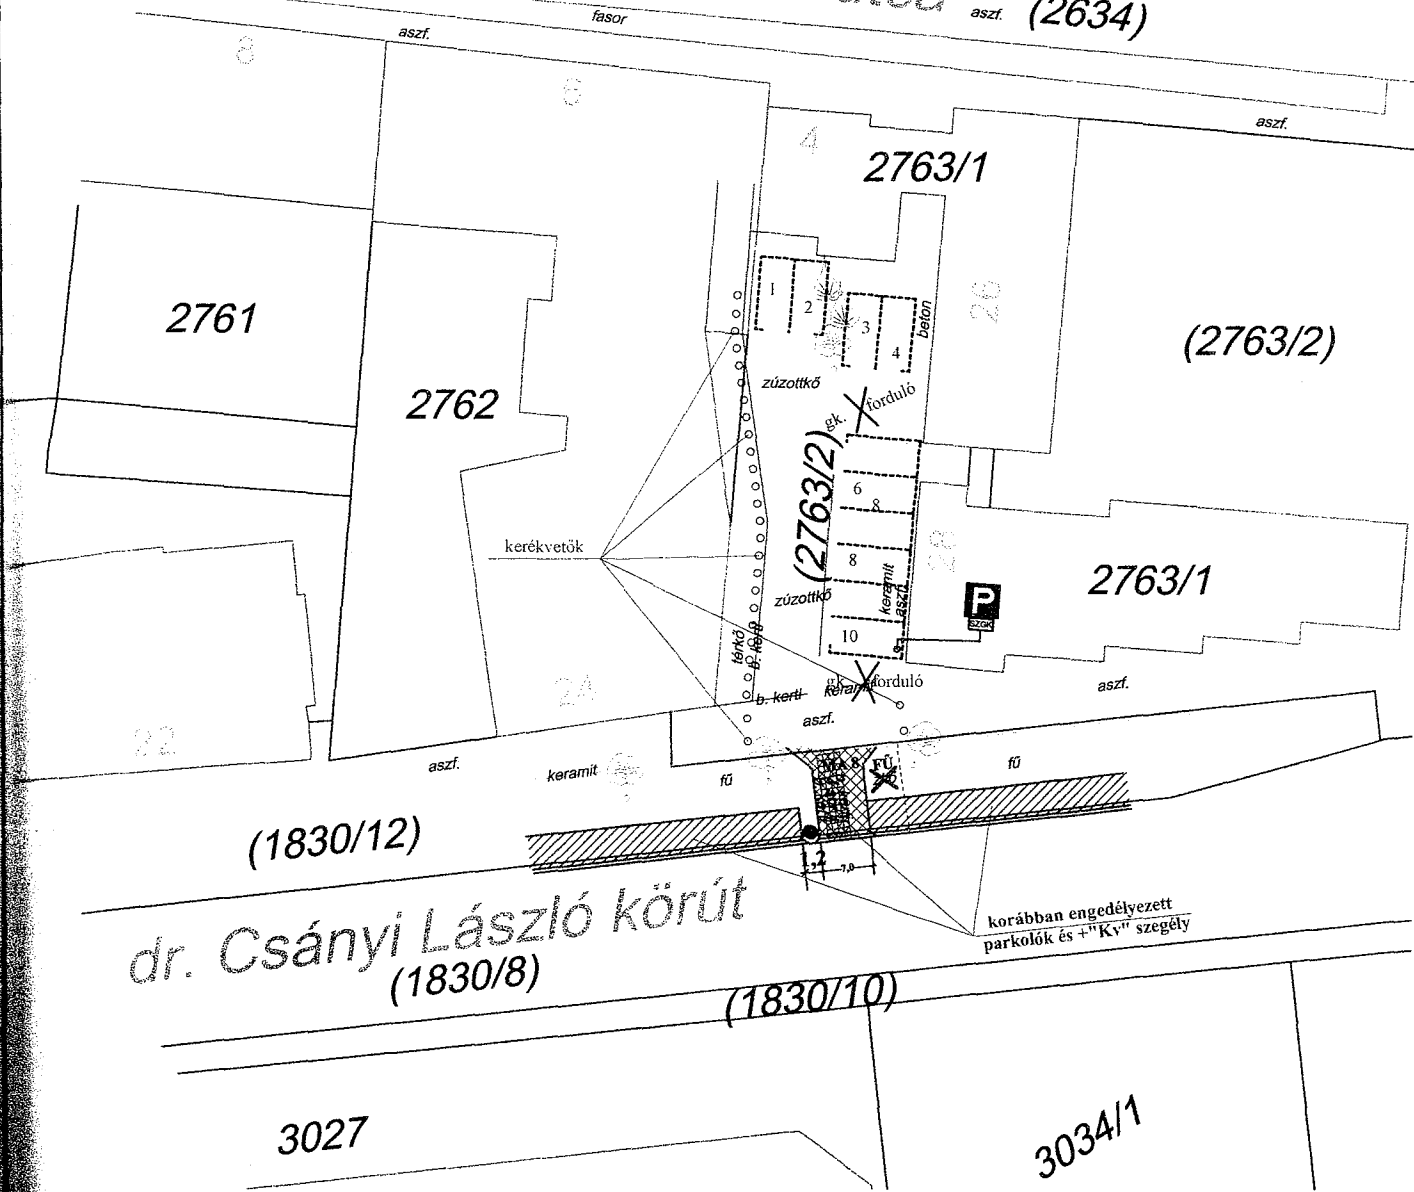

dr. Csányi László körút (1830/8)

korábban engedélyezett parkolók és "Kv" szegély


	<p>VICAFER KFT. 2134 SZÓD, JÓZSEF ATTILA UTCA 43. 134 Szód, József Attila utca 43. Adószám.: 23444267-2-13 Cg.: 13-09-148735 HUI-23444267 ALÁÍRÁS, BH.</p>		
<p>MEGRENDELŐ:</p>	<p>STAFÉTA HÁZ KFT. 2600 Vác, Káptalan u. 6.</p>	<p>TERVSZÁM: 34/2018.</p>	<p>RAJZSZÁM: 2/a.</p>
<p>TÁRGY:</p>	<p>Vác, Széchenyi u. 25. (hrsz.:3299) tetőtérbeépítés engedélyezési tervéhez kapcsolódóan a szükséges szgk. várakozóhelyek kialakítása</p>	<p>LÉPTÉK:</p>	<p>M = 1:500</p>
<p>RAJZNÉV:</p>	<p>1. JAVASOLT HELYSZÍN Dr. Csányi krt. 24-28.</p>	<p>DÁTUM:</p>	<p>2018. 08. hó</p>
<p>ÜTTERVEZŐ:</p>	<p>BÓBIS FERENC építőmérnök KÉ-K 13-4426 Tel.: +36-20-344-8431</p>		

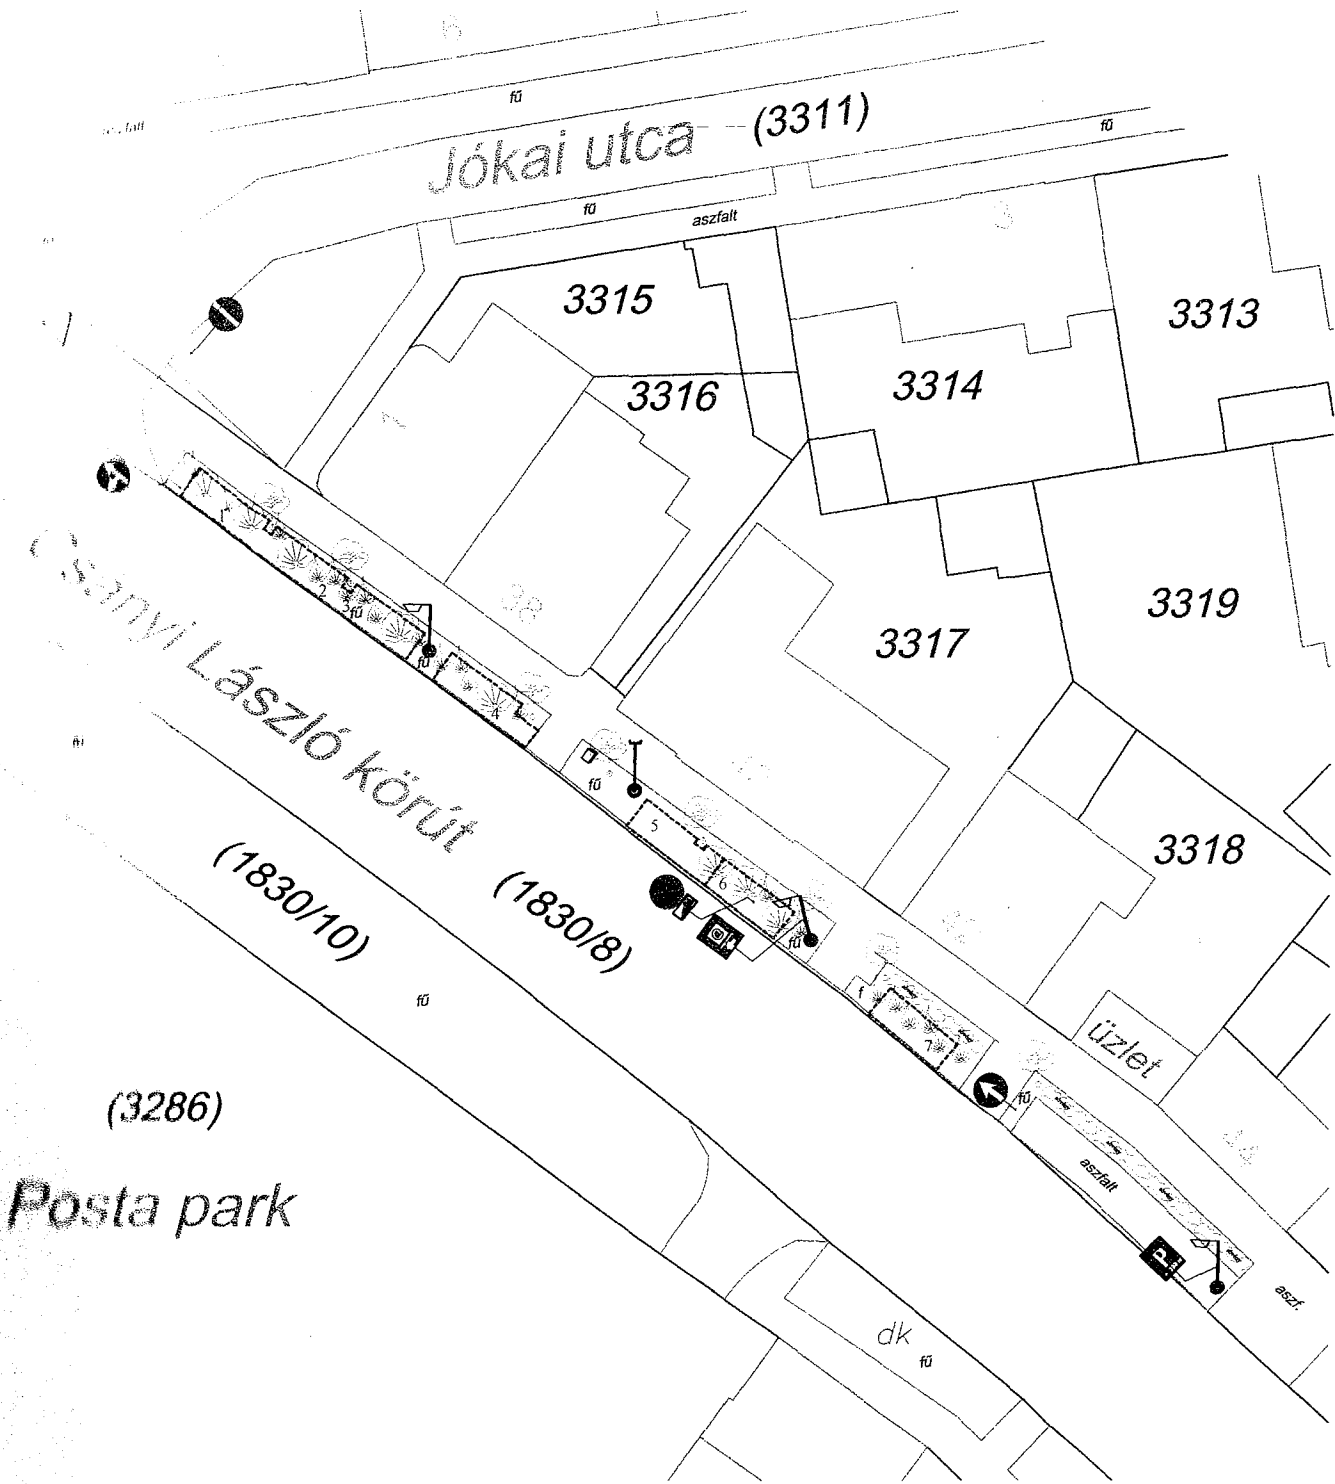


VICAFER KFT.

2134 SZÓD, JÓZSEF ATTILA UTCA 43.

VICAFER KFT.
 2134 Szód, József Attila utca 43.
 Adószám: 23444267-2-13
 Cg.: 13-09-148735
 HUI 23444267
 ALÁÍRÁS, BH.

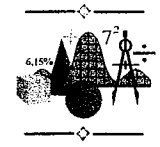

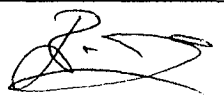
MÉLKÖNDŐ	STAFÉTA HÁZ KFT. 2600 Vác, Káptalan u. 6.	TERVSZÁM: 34/2018.	RAJZSZÁM: 2/b.
TÁRGY	Vác, Széchenyi u. 25. (hrsz.:3299) tetőtérbeépítés engedélyezési tervéhez kapcsolódóan a szükséges szgk. várakozóhelyek kialakítása	LÉPTÉK:	M = 1:500
HAJLVÉV	2. JAVASOLT HELYSZÍN Dr. Csányi krt. 38-42.	DÁTUM:	2018. 08. hó
ÜTTERVEZŐ	ROBIS FERENC éplőmérnök KÉ-K 13-4426 Tel.: +36-20-344-8431		


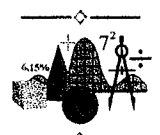
3325

126

127

128

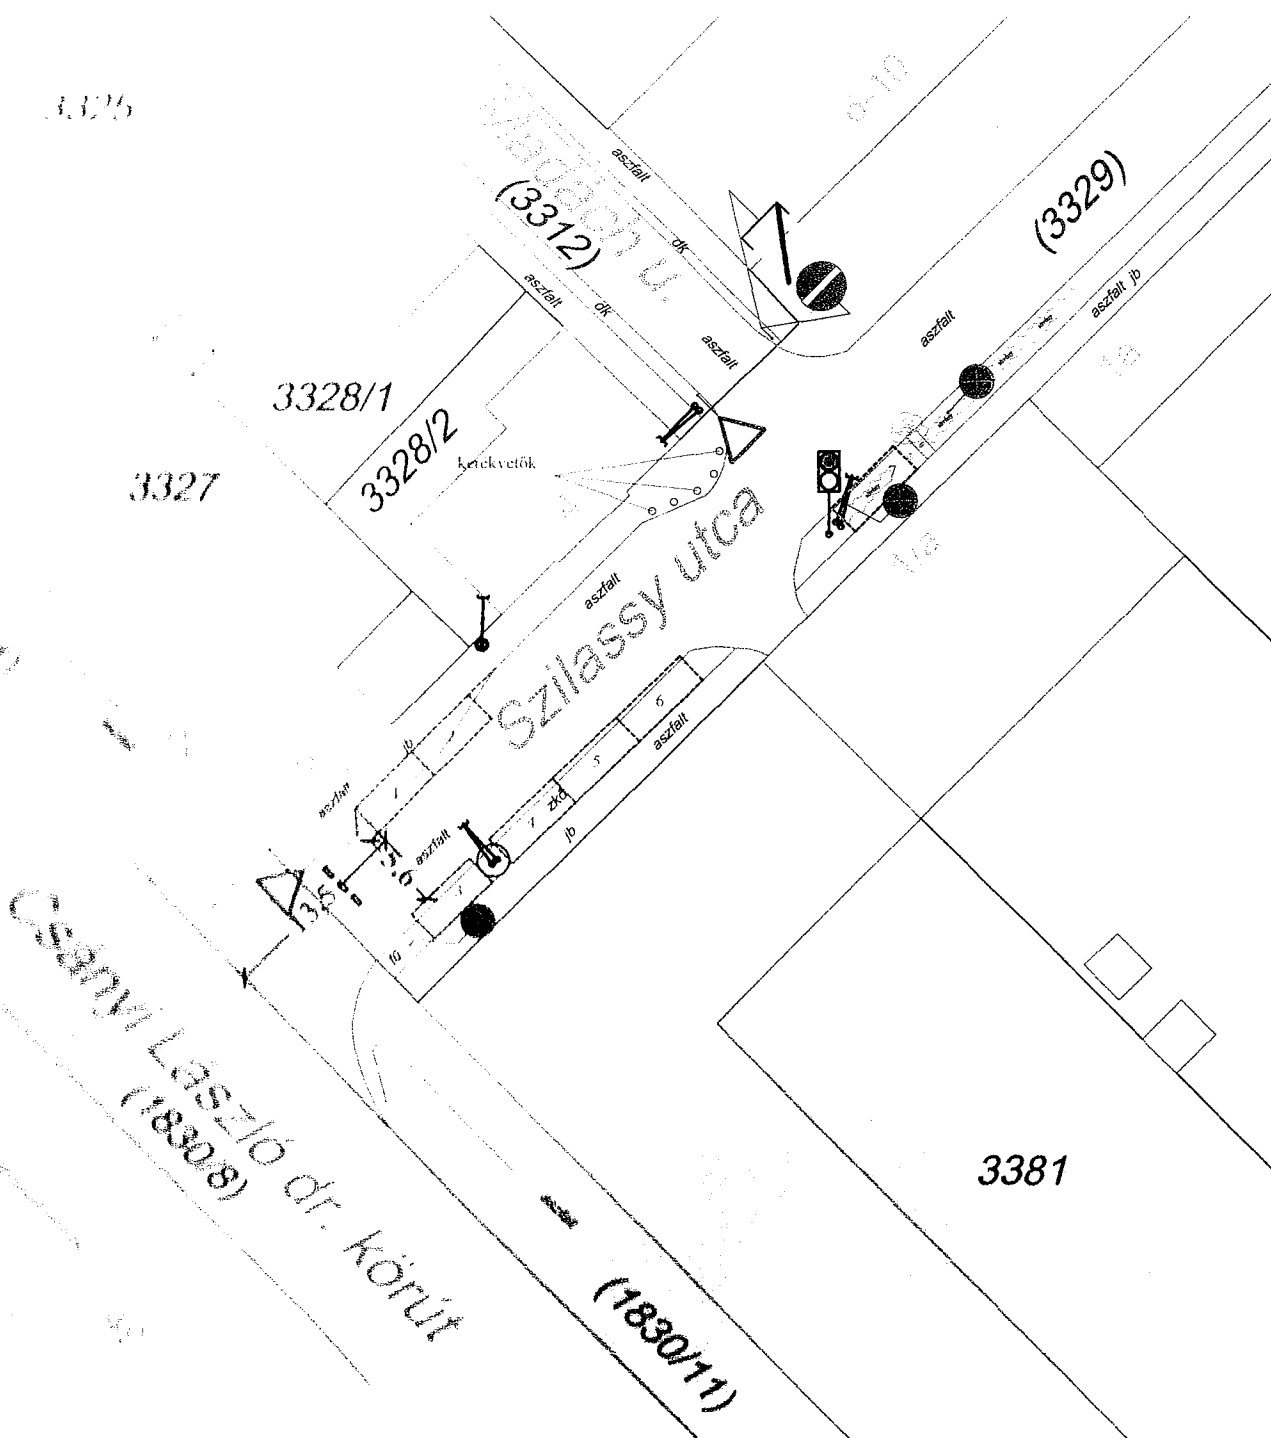

	<p align="center">VICAFER KFT.</p> <p>2134 Szöd, József Attila utca 43. Adószám.: 23444267-2-13 Cg.: 13-09-148735 HU 23444267</p> <p align="right">ALÁÍRÁS, BH.</p>		
<p>MÉGHENDŐ</p>	<p align="center">STAFÉTA HÁZ KFT. 2600 Vác, Káptalan u. 6.</p>	<p>TERVSZÁM: 34/2018.</p>	<p>RAJZSZÁM: 2/c.</p>
<p>TÁRGY</p>	<p>Vác, Széchenyi u. 25. (hrsz.:3299) tetőtérbeépítés engedélyezési tervéhez kapcsolódóan a szükséges szgh. várakozóhelyek kialakítása</p>	<p>LÉPTÉK:</p>	<p>M = 1:500</p>
<p>HAJZNEV</p>	<p align="center">3. JAVASOLT HELYSZÍN Szilassy utca 1-1/A</p>	<p>DÁTUM:</p>	<p>2018. 08. hó</p>
<p>ÜTÉVVEZŐ</p>	<p>BÓDIS FERENC építésmérnök KÉ. N. 13-4426 Tel: 06-20-344-8431</p>	