



Váci Polgármesteri Hivatal
Közterület Felügyelet

Napirend:

ELŐTERJESZTÉS

Vác Város Önkormányzat Képviselő-testület
Gazdasági-Városüzemeltetési és Vagyongazdálkodási Bizottság
2018. év október hónap 8. napi ülésére

Szám: 66/1614/2018.
Tárgy: Ajánlat a Vác, Szent István tér karácsonyi vásár célú hasznosítására
Melléklet: – Kérelem
Előterjesztő: Szeri Mihály osztályvezető
Készítette: Fujer Krisztina – közterület felügyelő
Előadó: –
Előzmény/korábbi döntés: –
Terjedelem: 8 oldal
Bizottsági tárgyalások: –
Döntéshozatal módja: nyílt ülés (Mötv. 46. § /1/)
egyszerű többség (Mötv. 47. § /2/)

Törvényességi
véleményezésre
bemutatva: dr. Zsidel Szilvia Jogi Osztály
osztályvezető

Törvényességi észrevétel: Deákné dr. Szarka Anita
jegyző

Véleményezésre
megkapta: Kökény Szabolcs Pénzügyi és Adó Osztály
osztályvezető

Véleményezésre
megkapta: Fördös Attila
polgármester

Nincs / az alábbi:

Tisztelt Elnök Úr! Tisztelt Bizottság!

Balázs Róbert a Bali - Vali KFT ügyvezetője (2626 Nagymaros, Váci út 80.) azzal a kéressel fordult Hivatalunkhoz, hogy 2018. november 19. napjától 2018. december 31. napjáig a Vác, Szent István téri díszburkolatos teljes közterületet – az előző évek gyakorlatának megfelelően - „Karácsonyi vásár megrendezése” céljából igénybe vegye.

A közterület kizárólagos használatáért bruttó 1.800.000,- Ft értékben tett ajánlatot.

Kérem a Tisztelt Bizottságot az előterjesztés megtárgyalására és a határozati javaslat elfogadására.

Vác, 2018. október 08.

Tisztelettel:



Szeri Mihály
osztályvezető

Határozati javaslat

Vác Város Önkormányzat Képviselő-testület Gazdasági - Városüzemeltetési és Vagyongazdálkodási Bizottsága átruházott jogkörben úgy dönt, hogy elfogadja Balázs Róbert kérelmét és hozzájárul a Vác, Szent István téri díszburkolatos teljes, még nem értékesített közterületének 2018. november 19-től 2018. december 31-ig bruttó,- Ft közterületi használati díjért történő igénybevételeéhez.

Határidő: 2018. október 31.

Felelős: Közterület-Felügyelet osztályvezető



V á c a D u n a k a n y a r s z í v e

Vác Város Képviselő-testületének
Gazdasági-Városüzemeltetési és Vagyongazdálkodási Bizottsága

Vác,
Március 15 tér 11.

2018 SZEPT 20.	
66/1614	2018
Előszám:	
Előadó:	Fu

Tárgy:

Ajánlat a Vác, Szent István tér karácsonyi vásár célú hasznosítására

Tisztelt Bizottság !

Alulírott, **Balázs Róbert** /an.: Lakatos Rozália, szül.: Vác, 1968.06.06., lakcím: 2626 Nagymaros, Váci út 80., mint a Bali-Vali Kft. /cégjegyzékszám: 13-09-160693, adószám: 24199104-2-13, székhely: 2626 Nagymaros, Váci út 80./ ügyvezetője, ajánlatot teszek a Vác, Szent István téri /2734 hrsz/ díszburkolatos közterület „Karácsonyi vásár megrendezésére” célú hasznosítására.

A közterület használatáért a Társaság részéről fizetendő díja Bruttó 1.800.000.- Ft, azaz „Egymillió-nyolcszázezer” forint értékben teszek ajánlatot.

A díj a teljes terület kizárólag a Társaság részéről történő igénybevételére vonatkozó bizottsági határozat esetén esedékes.

Az igénybevétel időtartama: 2018. november 19. napjától 2018. december 31. napjáig.

A területen megrendezésre kerülő Karácsonyi vásár OSB borítású fémvázás sátrakkal valósulna meg.

Mivel az adott időszakban az előző évben is a Bali-Vali Kft fizetett közterület használati díjat a hasonló célú hasznosításért az Önkormányzat részére, így bízom abban, hogy jelen ajánlatomat pozitívan bírálják el.

Nagymaros, 2018. augusztus 31.

Bali-Vali Kft.

2626 Nagymaros, Váci út 80.
Adószám: 24199104-2-13



Tisztelettel: *B. Róbert*

Balázs Róbert



2626 Nagymaros, Váci út 80.

Tel.: +36/30-274-8877


*A 2017. évi felhívás (1 db)
ugyanaz a pavilon volt
a 2018. évi felhívás ellen erre került
fel hívás.
Vsc, 2018.10.05. Borsos*

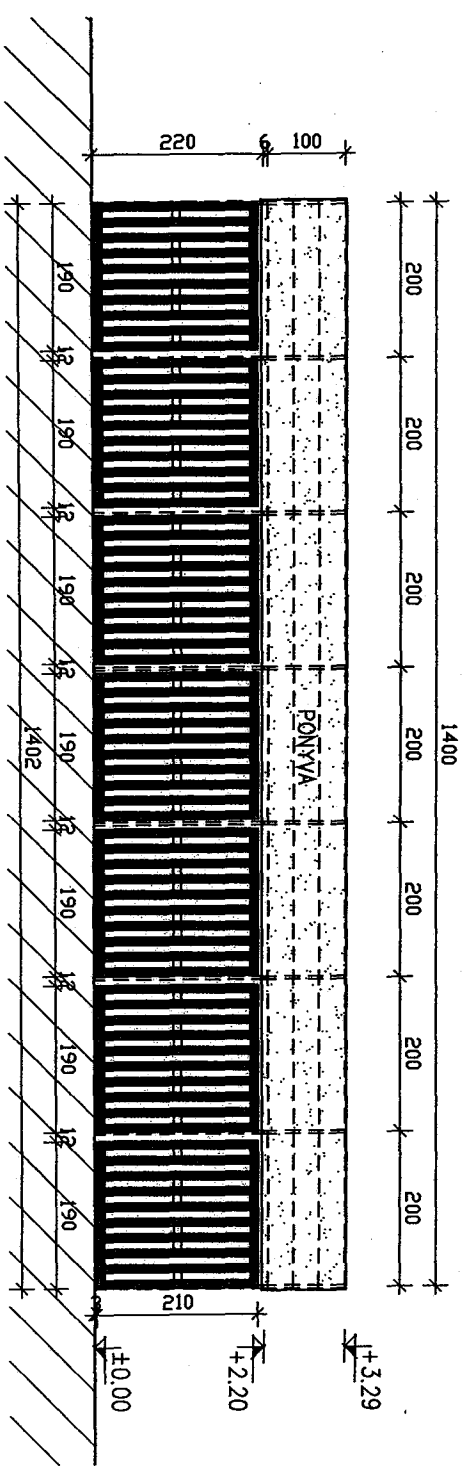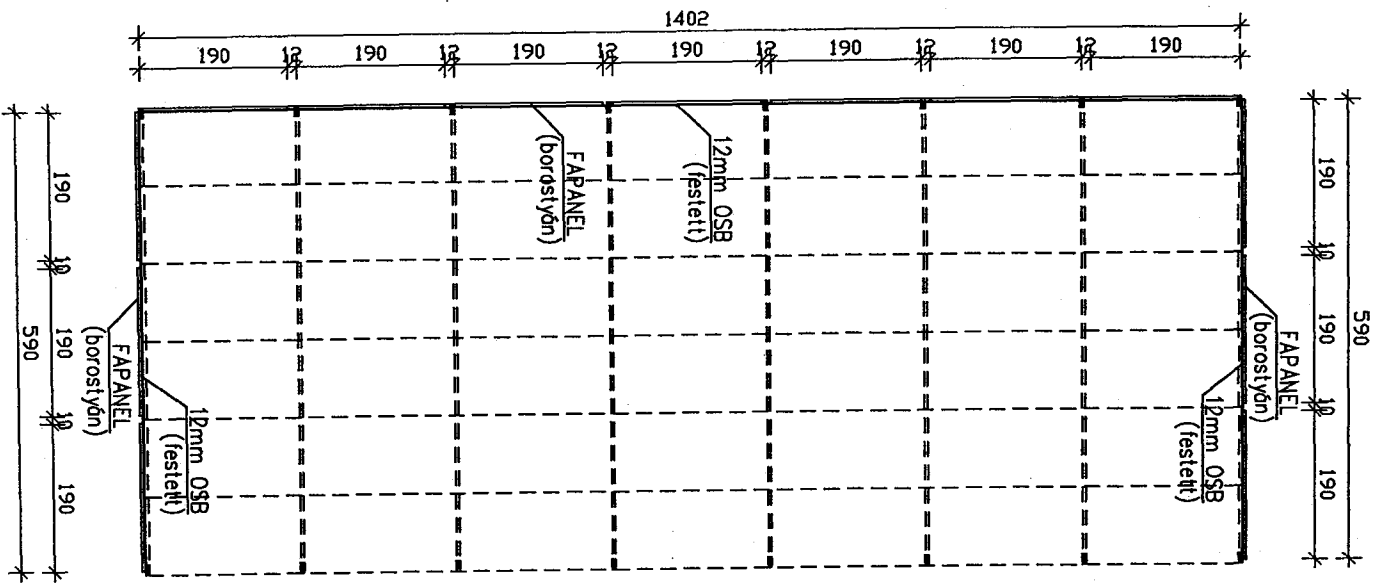

OLDALHOMLOKZAT - METSZET, M = 1:100

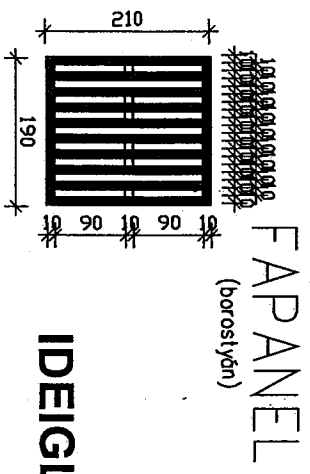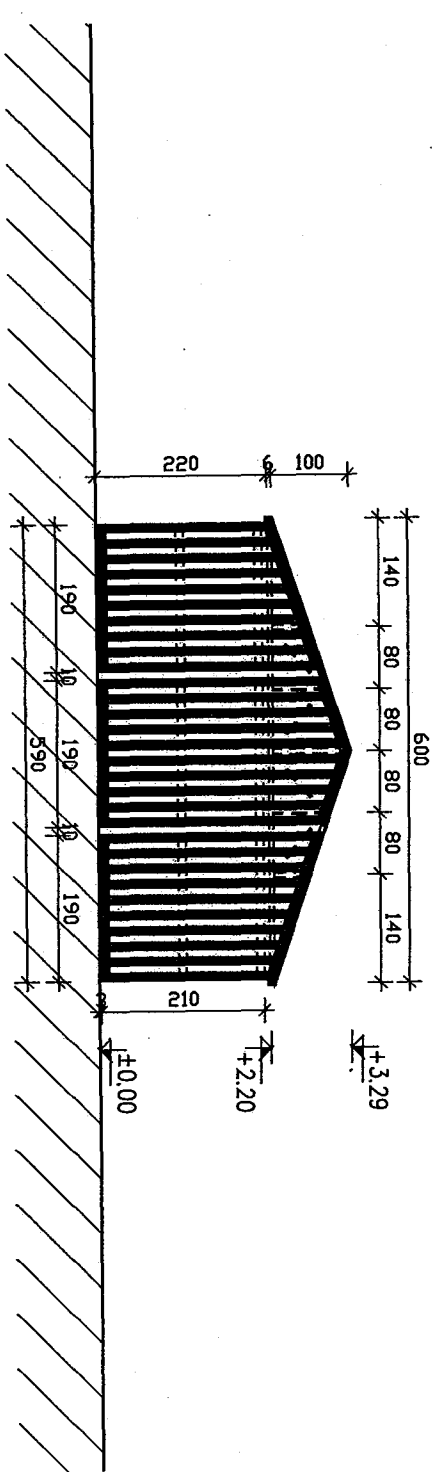


IDEIGLENES ÁRUSÍTÓ PAVILON ARCULATTERVE
M = 1:100

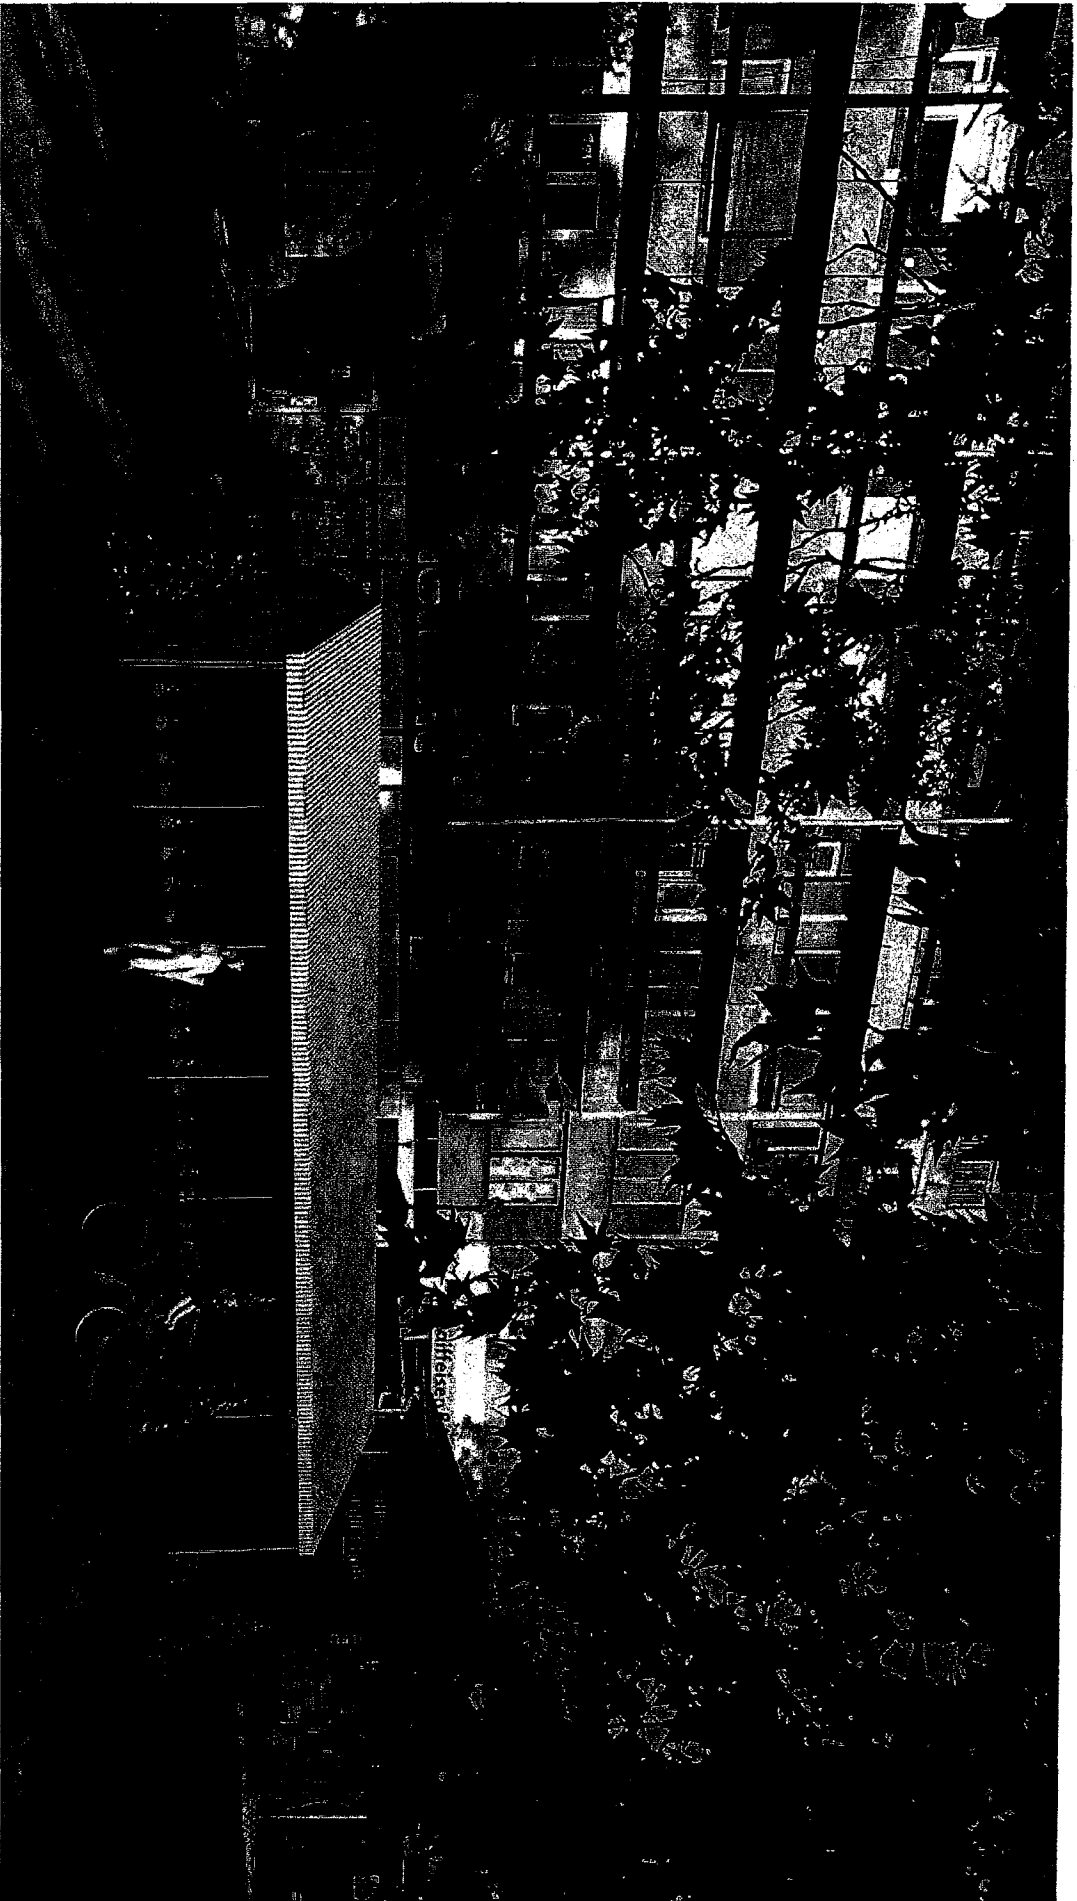


2017. OKTÓBER HÓ

2600 Vác, Széchenyi utca – Dr. Csányi László körút sarok

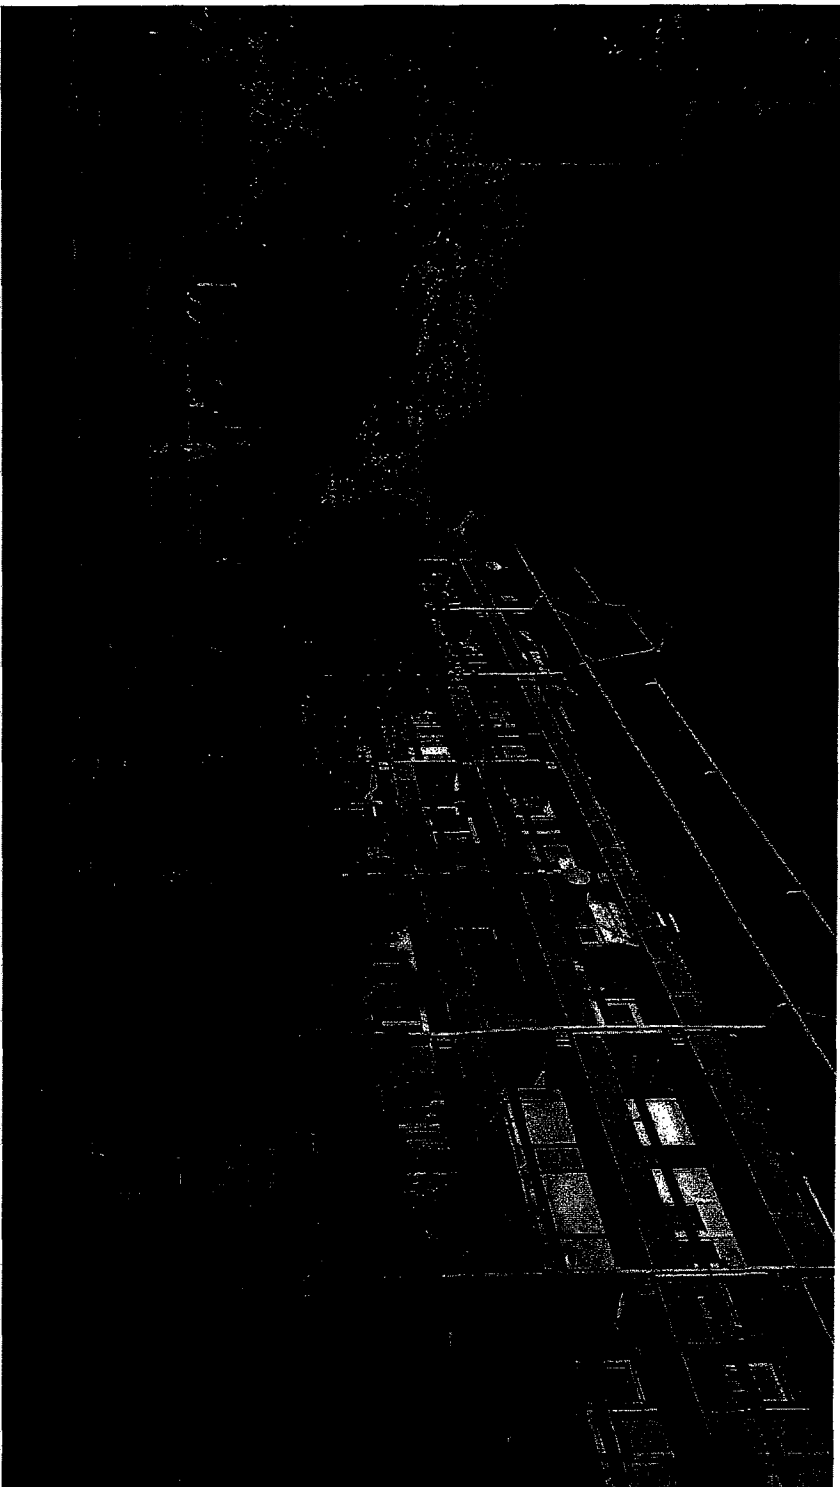

IDEIGLENES ÁRUSÍTÓ PAVILON ARCULATTERVE

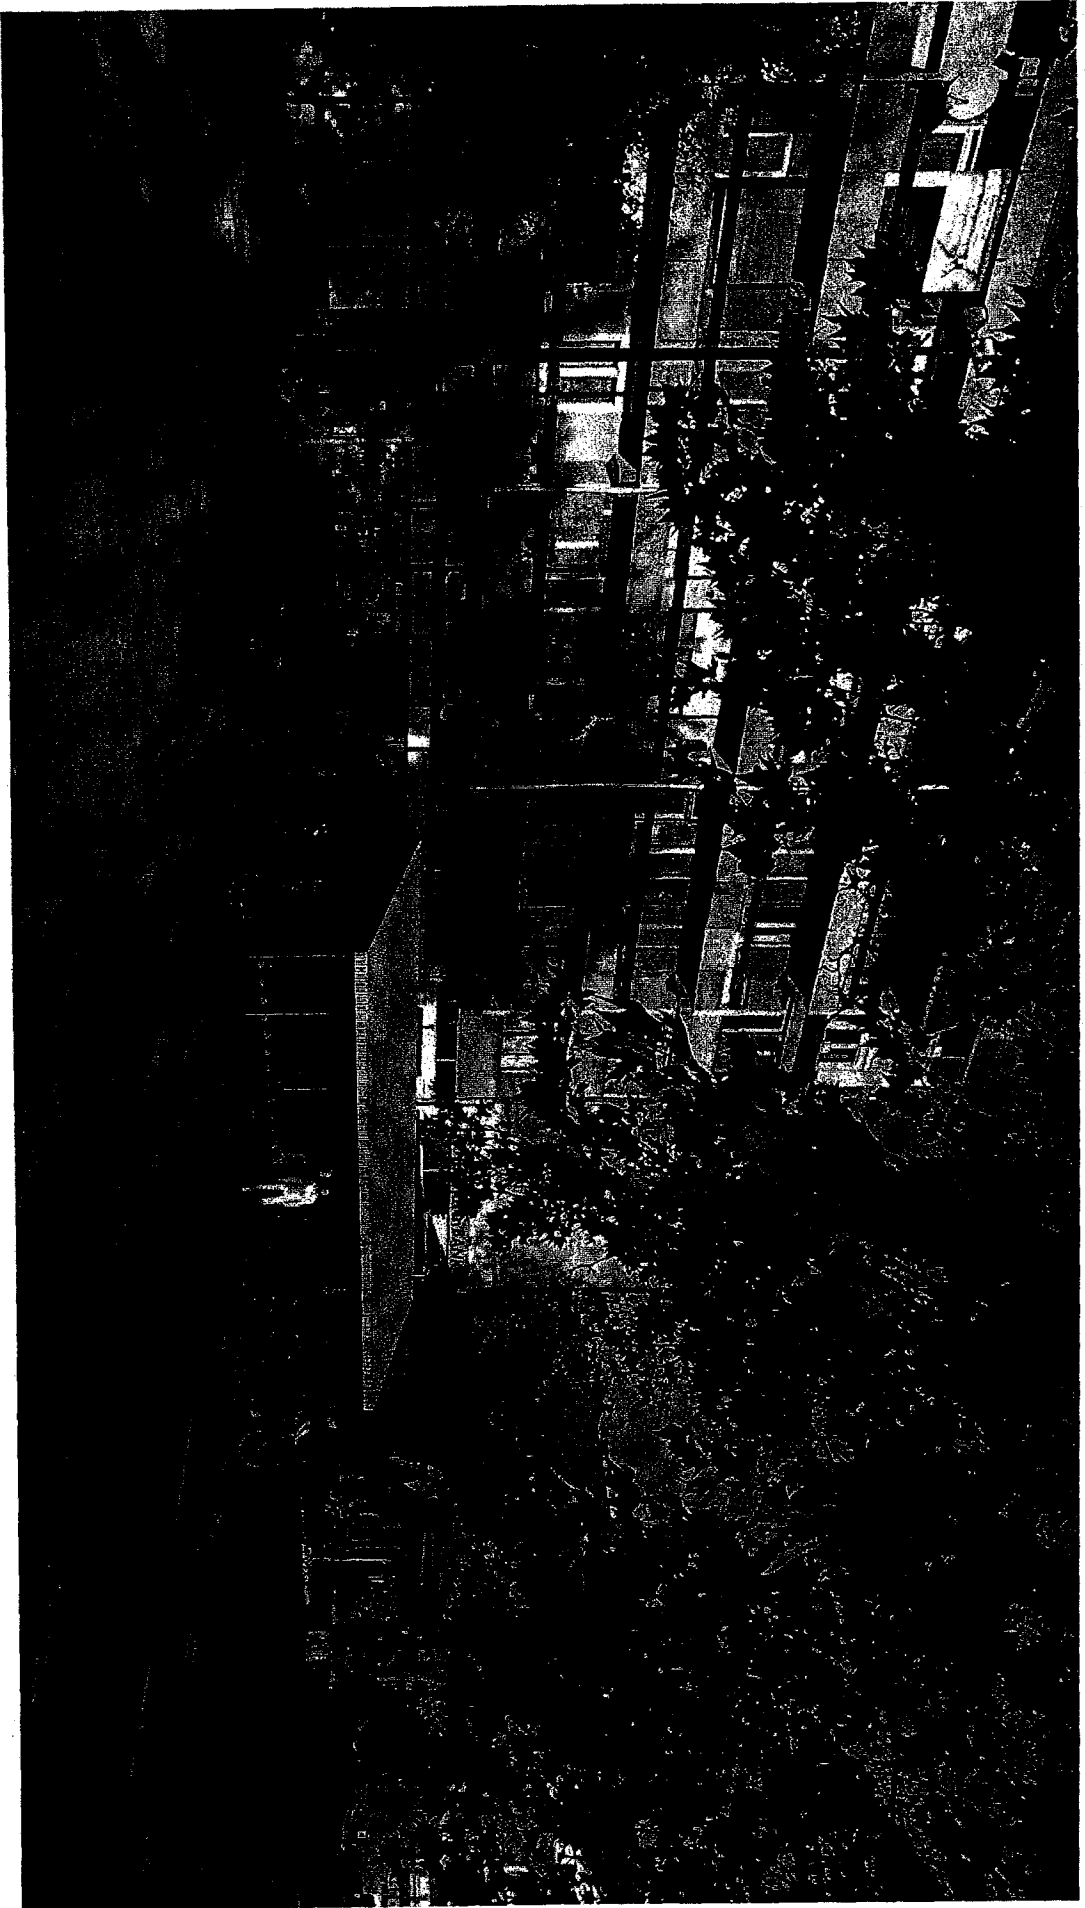

2017. OKTÓBER HÓ



2017. OKTÓBER HÓ