



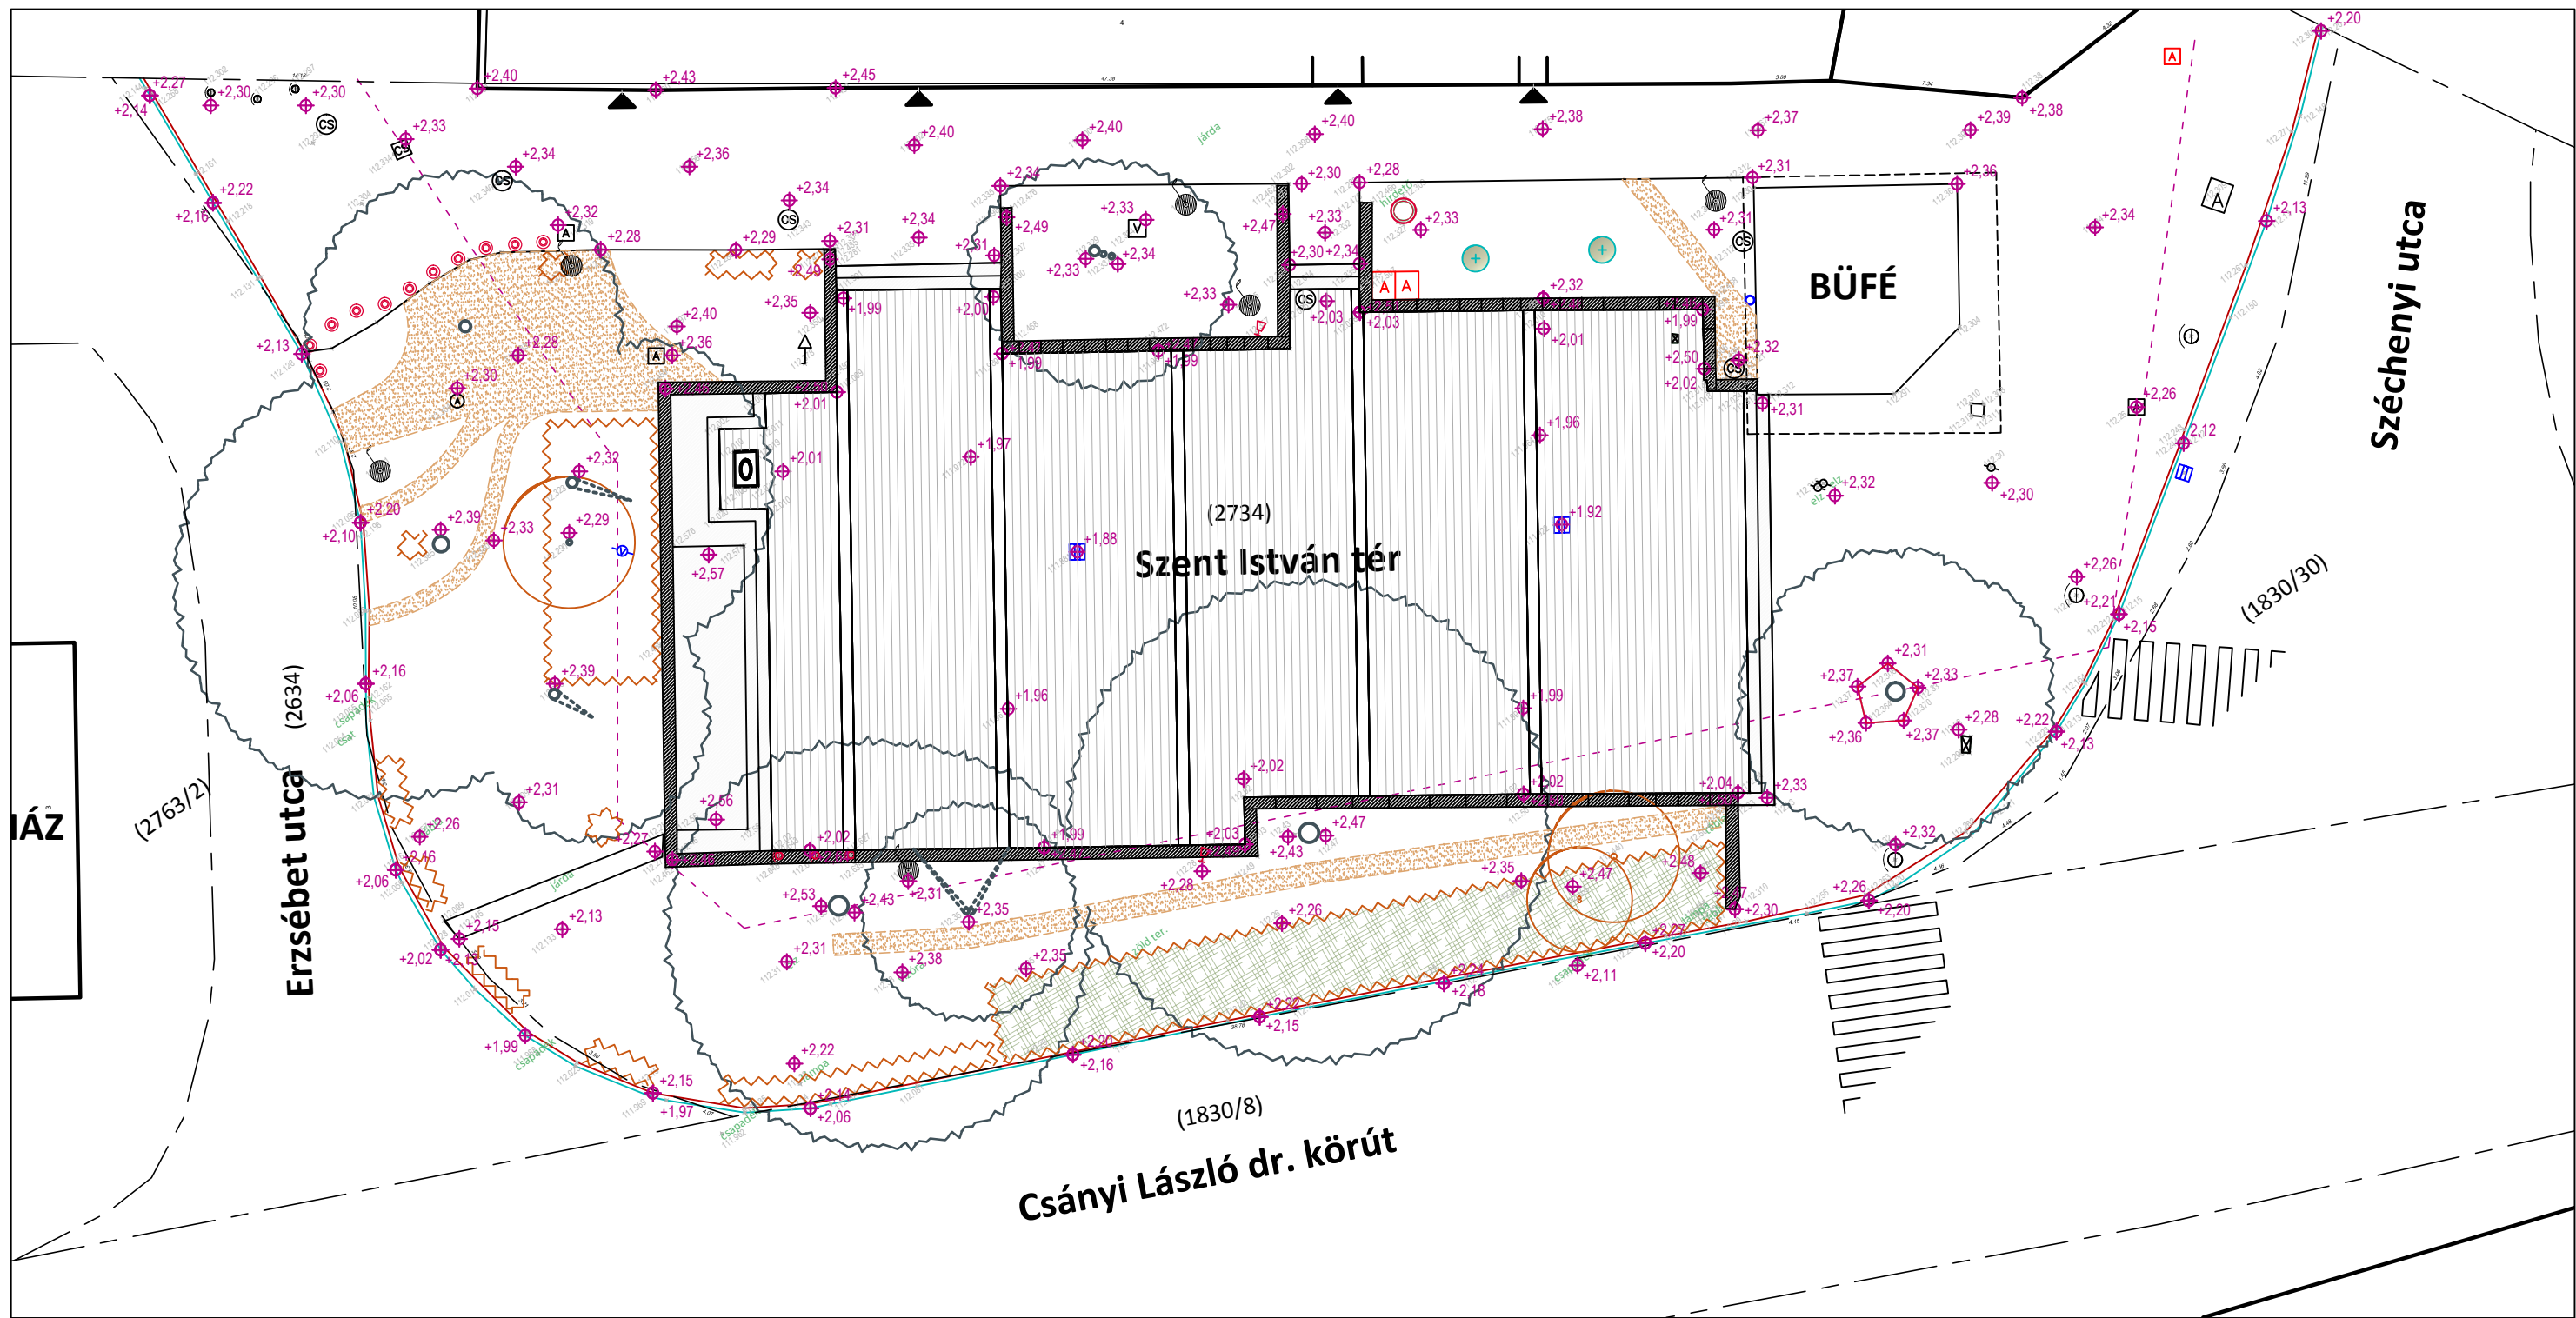


	Első ütem határa (kiviteli tervezés határa)		Átültetendő cserje		Meglévő burkolat		Közműtárgyak, aknafedelek		Oszlop, közlekedési lámpa, zászlótartó rúd		Ivóvíz
	Földrészlet határ		Megtartandó cserje		Áttaposások nyomvonala		Aknafedlap, vízelzáró		Meglévő kandeláber		Csapadékvíz-elvezetés
	Növényzet		Bontandó cserje		Tömbkő-támfal, -lépcső		Vízelzáró		Felszínre kivezetett ereszcatorna		Távhő
	Megtartandó lombos fa (törzs dőlésének irányával)		Bontandó gyepterület		Hulladékgyűjtő		Elektromos szekrény		Hirdetőoszlop		Távközlés (Invitel, Váci TV)
	Kivágandó lombos fa		Burkolatok, szegélyek, műtárgyak		KRESZ-tábla, információs tábla		Víznyelő		Szobor		Kisfeszültségű földkábel

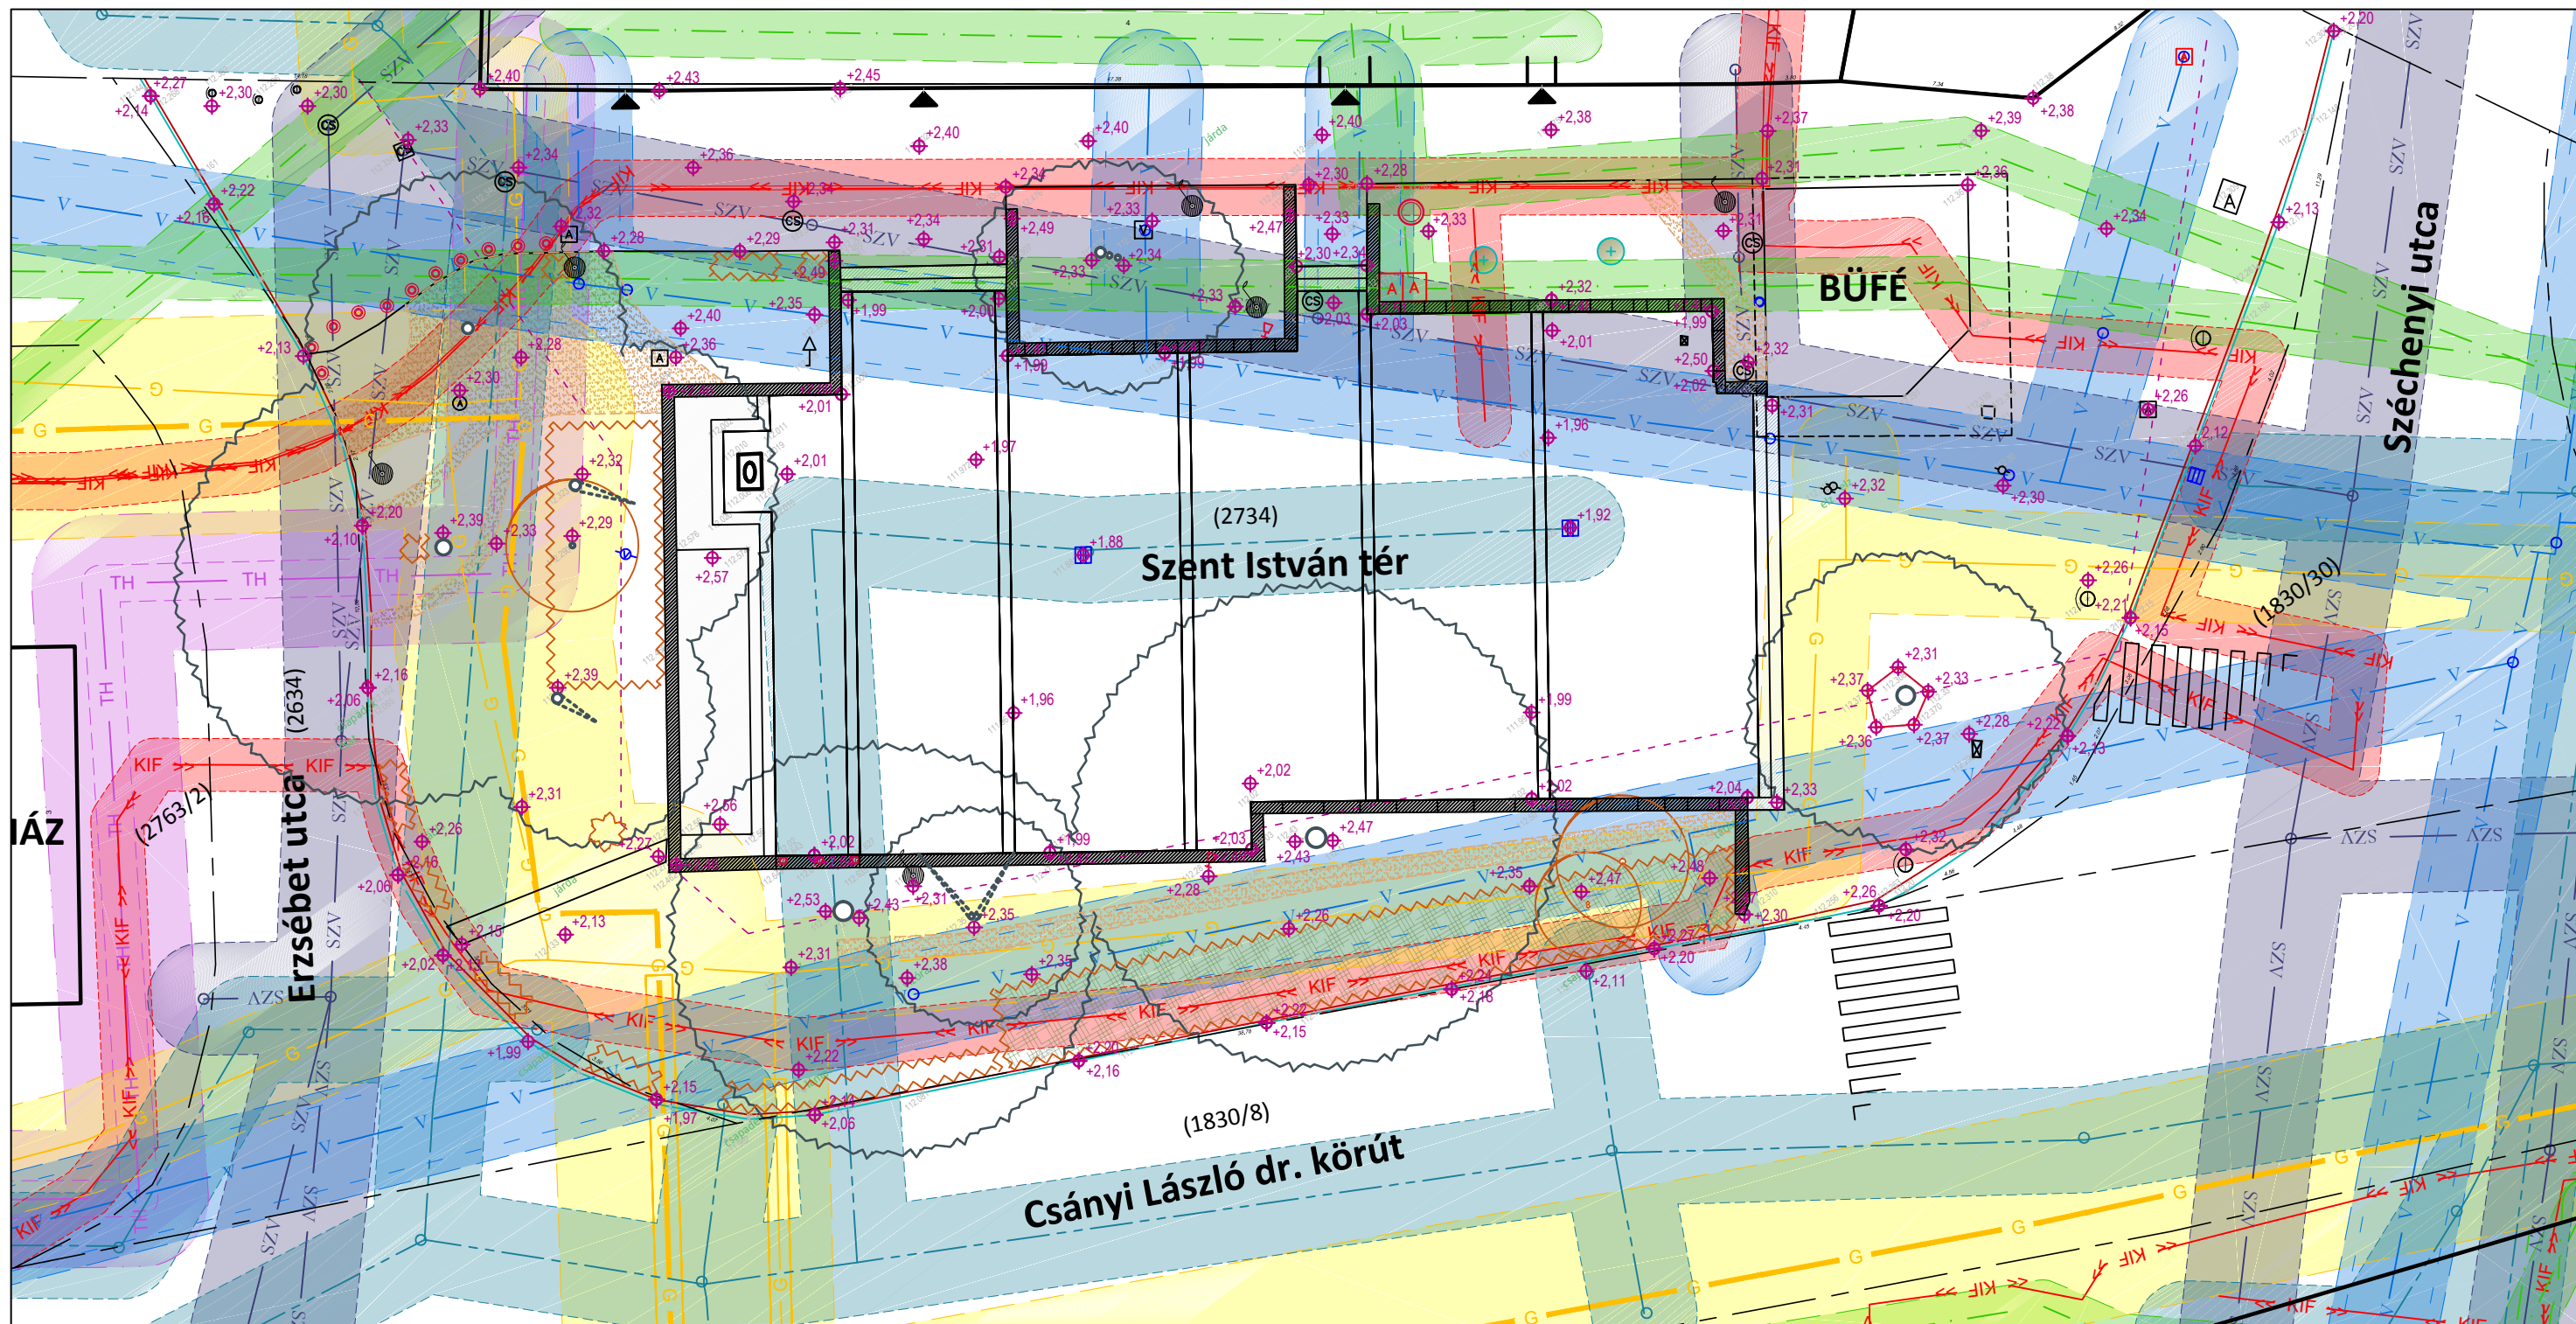

	Első ütem határa (kiviteli tervezés határa)		Átültetendő cserje		Meglévő burkolat		Közműtárgyak, aknafedelek		Oszlop, közlekedési lámpa, zászlótartó rúd		Ivóvíz
	Földrészlet határ		Megtartandó cserje		Átépítések nyomvonala		Aknafedlap, vízelzáró		Meglévő kandeláber		Csapadékvíz-elvezetés
	Növényzet		Bontandó cserje		Tömbkő-támfal, -lépcső		Vízelzáró		Felszínre kivezetett ereszcatorna		Távhő
	Megtartandó lombos fa (törzs dőlésének irányával)		Bontandó gyeplő		Hulladékgyűjtő		Elektromos szekrény		Hirdetőoszlop		Távközlés (Invitel, Váci TV)
	Kivágandó lombos fa		Burkolatok, szegélyek, műtárgyak		KRESZ-tábla, információs tábla		Víznyelő		Szobor		Kisfeszültségű földkábel




	Első ütem határa (kiviteli tervezés határa)		Átültetendő cserje		Meglévő burkolat		Közműtárgyak, aknafedelek		Oszlop, közlekedési lámpa, zászlótartó rúd		Ivóvíz
	Földrészlet határ		Megtartandó cserje		Áttaposások nyomvonala		Aknafedlap, vízelzáró		Meglévő kandeláber		Szennyvíz
	Növényzet		Bontandó cserje		Tömbkő-támfal, lépcső		Vízelzáró		Felszínre kivezetett ereszcatorna		Távhő
	Megtartandó lombos fa (törzs dőlésének irányával)		Bontandó gyeplő		Hulladékgyűjtő		Elektromos szekrény		Hirdetőoszlop		Gáz (0,03 bar/3 bar)
	Kivágandó lombos fa		Burkolatok, szegélyek, műtárgyak		KRESZ-tábla, információs tábla		Víznyelő		Szobor		Távközlés (Invitel, Váci TV)
											Kisfeszültségű földkábel

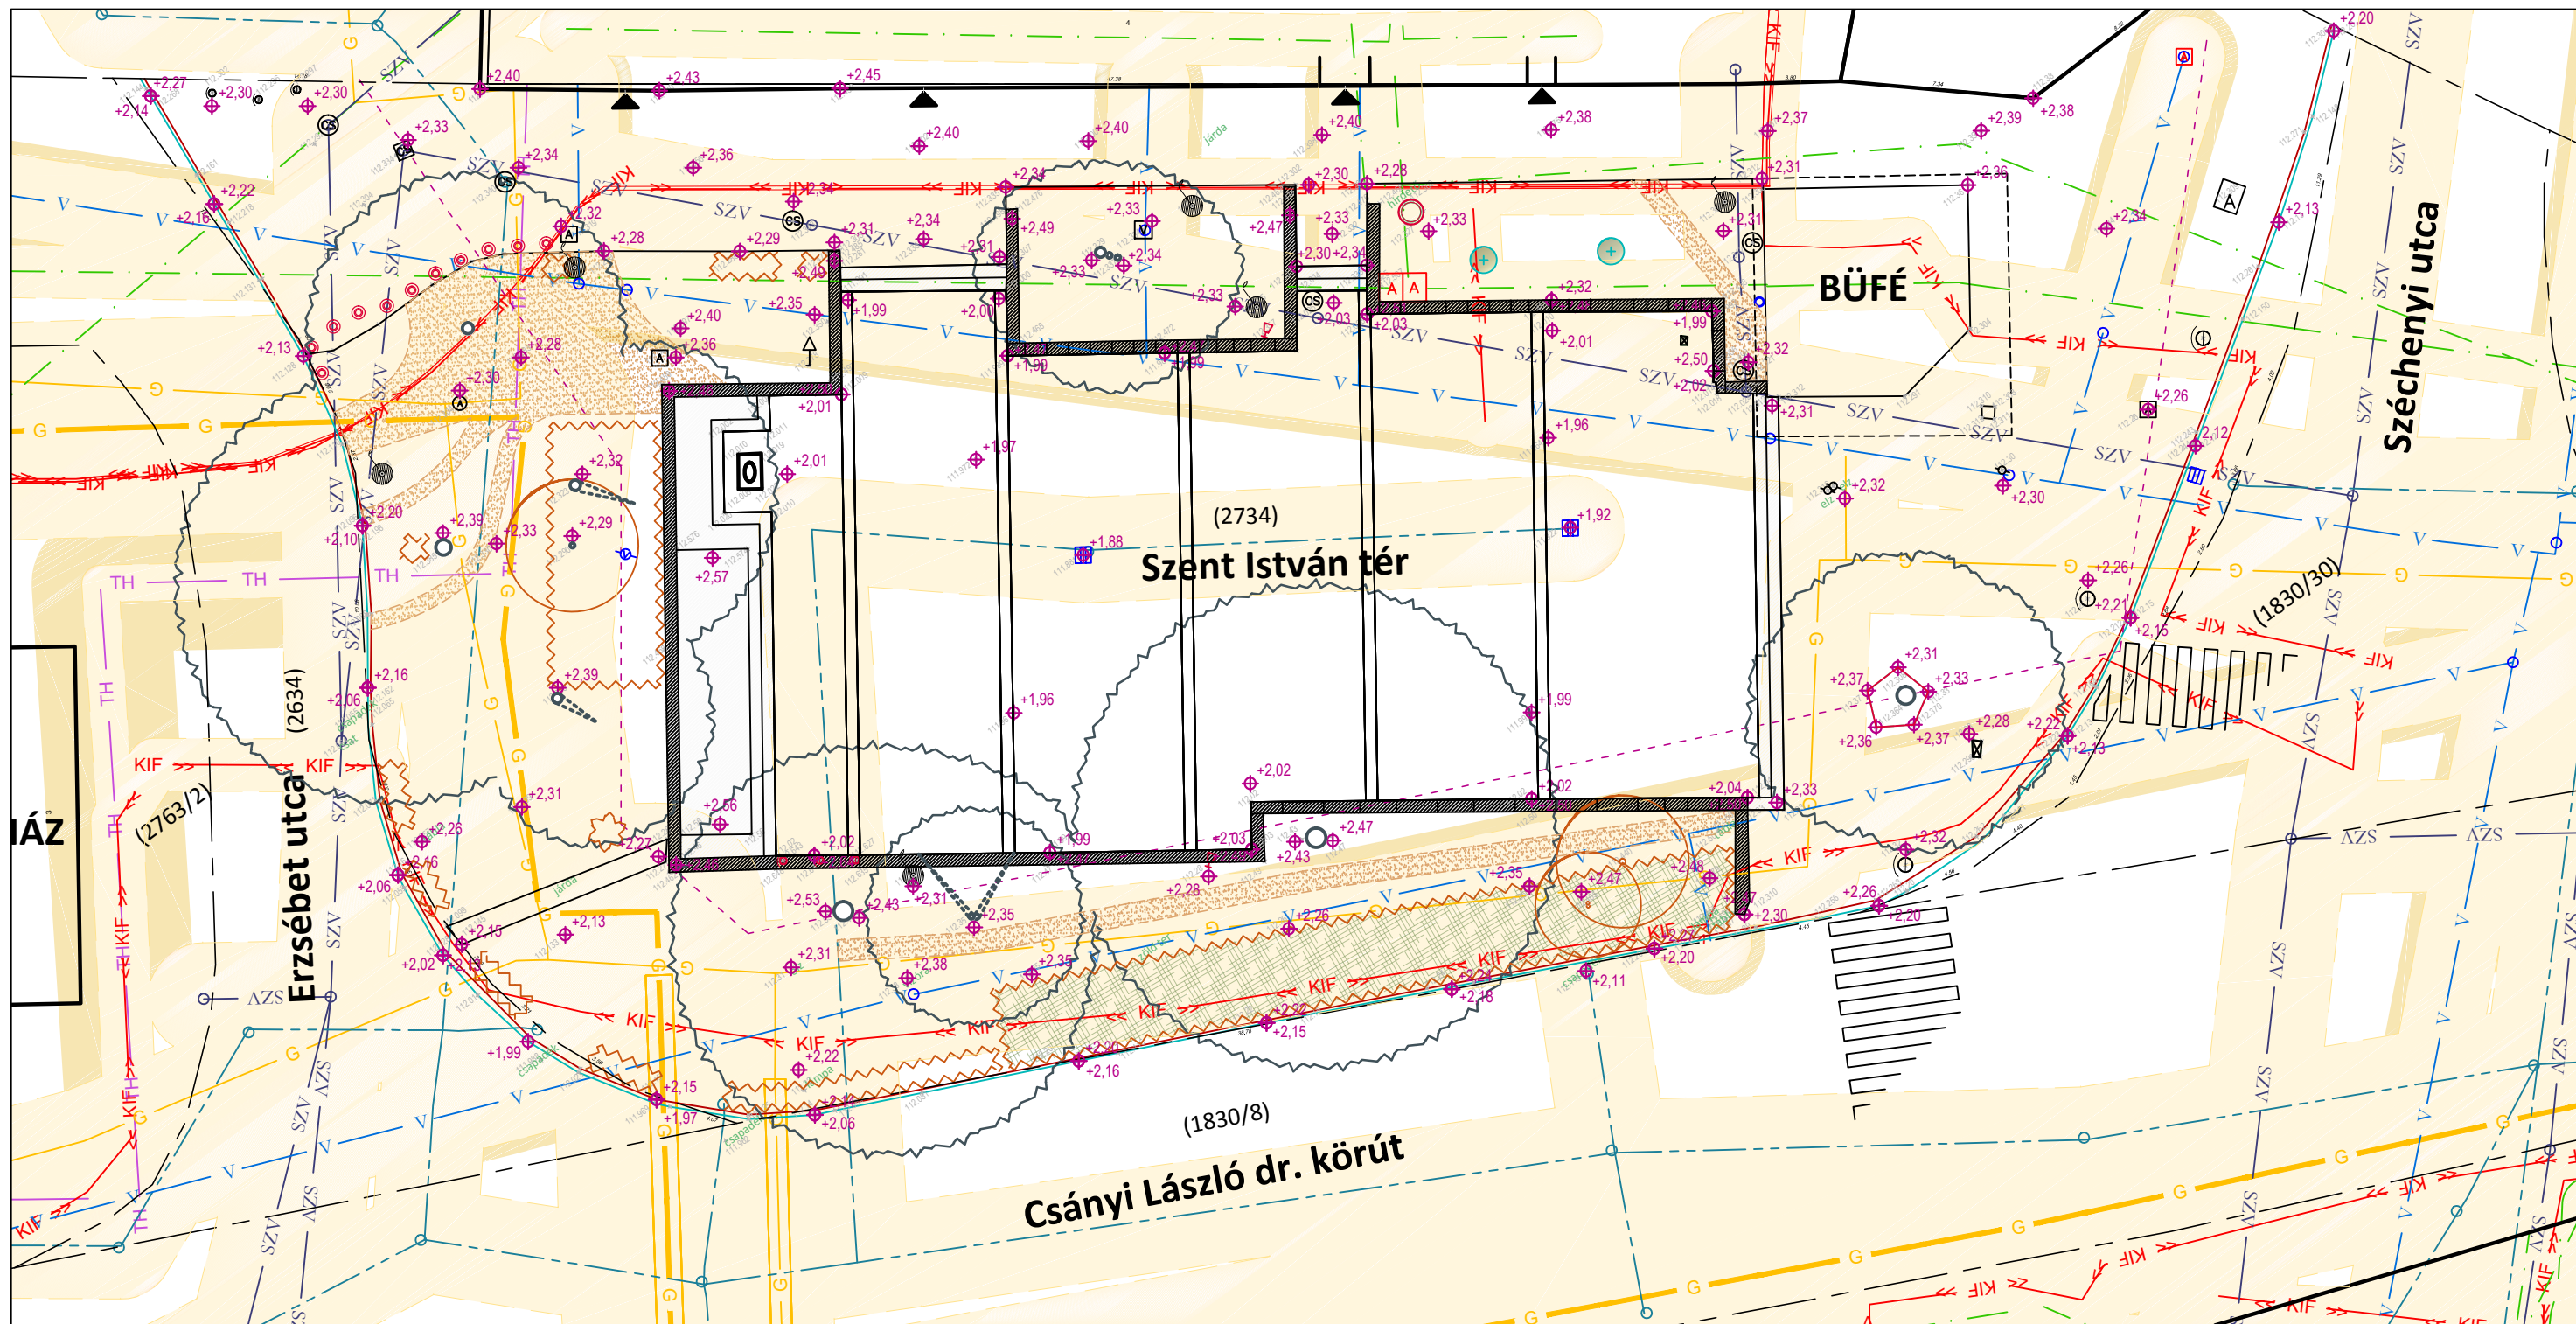

	Első ütem határa (kiviteli tervezés határa)		Átültetendő cserje		Meglévő burkolat		Közműtárgyak, aknafedelek		Oszlop, közlekedési lámpa, zászlótartó rúd		Ivóvíz
	Földrészlet határ		Megtartandó cserje		Áttaposások nyomvonala		Aknafedlap, vízelzáró		Meglévő kandeláber		Szennyvíz
	Növényzet		Bontandó cserje		Tömbkő-támfal, lépcső		Vízelzáró		Felszínre kivezetett ereszcatorna		Távhő
	Megtartandó lombos fa (törzs dőlésének irányával)		Bontandó gyeplő		Hulladékgyűjtő		Elektromos szekrény		Hirdetőoszlop		Gáz (0,03 bar/3 bar)
	Kivágandó lombos fa		Burkolatok, szegélyek, műtárgyak		KRESZ-tábla, információs tábla		Víznyelő		Szobor		Távközlés (Invitel, Váci TV)
											Kisfeszültségű földkábel




	Első ütem határa (kiviteli tervezés határa)		Burkolatok, szegélyek, műtárgyak		Meglévő burkolat		Támlás pad		Elektromos szekrény		Ivóvíz
	Földrészlet határ		Tervezett térkő burkolat (Főtérével megegyező)		Tömbkő-támfal, -lépcső		Tömbkő-támfal ülőfelülettel		Kerékpártámasz		Csapadékvíz-elvezetés
	Növényzet		Tervezett kiskockakő burk. (Főtérével megegyező)		Tömbkő-támfal ülőfelülettel		Hulladékgyűjtő		Közműtárgyak, aknafedelek		Távhő
	Megtartandó lombos fa (törzs dőlésének irányával)		Megtartandó mészkő-burk. (I. ütemben)		Hulladékgyűjtő		Szobor		Aknafedlap, vízelzáró		Gáz (0,03 bar/3 bar)
	Megtartandó cserje		Szegélykő (10 cm)		Szegélykő (10 cm)		Szegélykő (10 cm)		Szegélykő (10 cm)		Távközlés (Invitel, Váci TV)
									Szegélykő (10 cm)		Kisfeszültségű földkábel

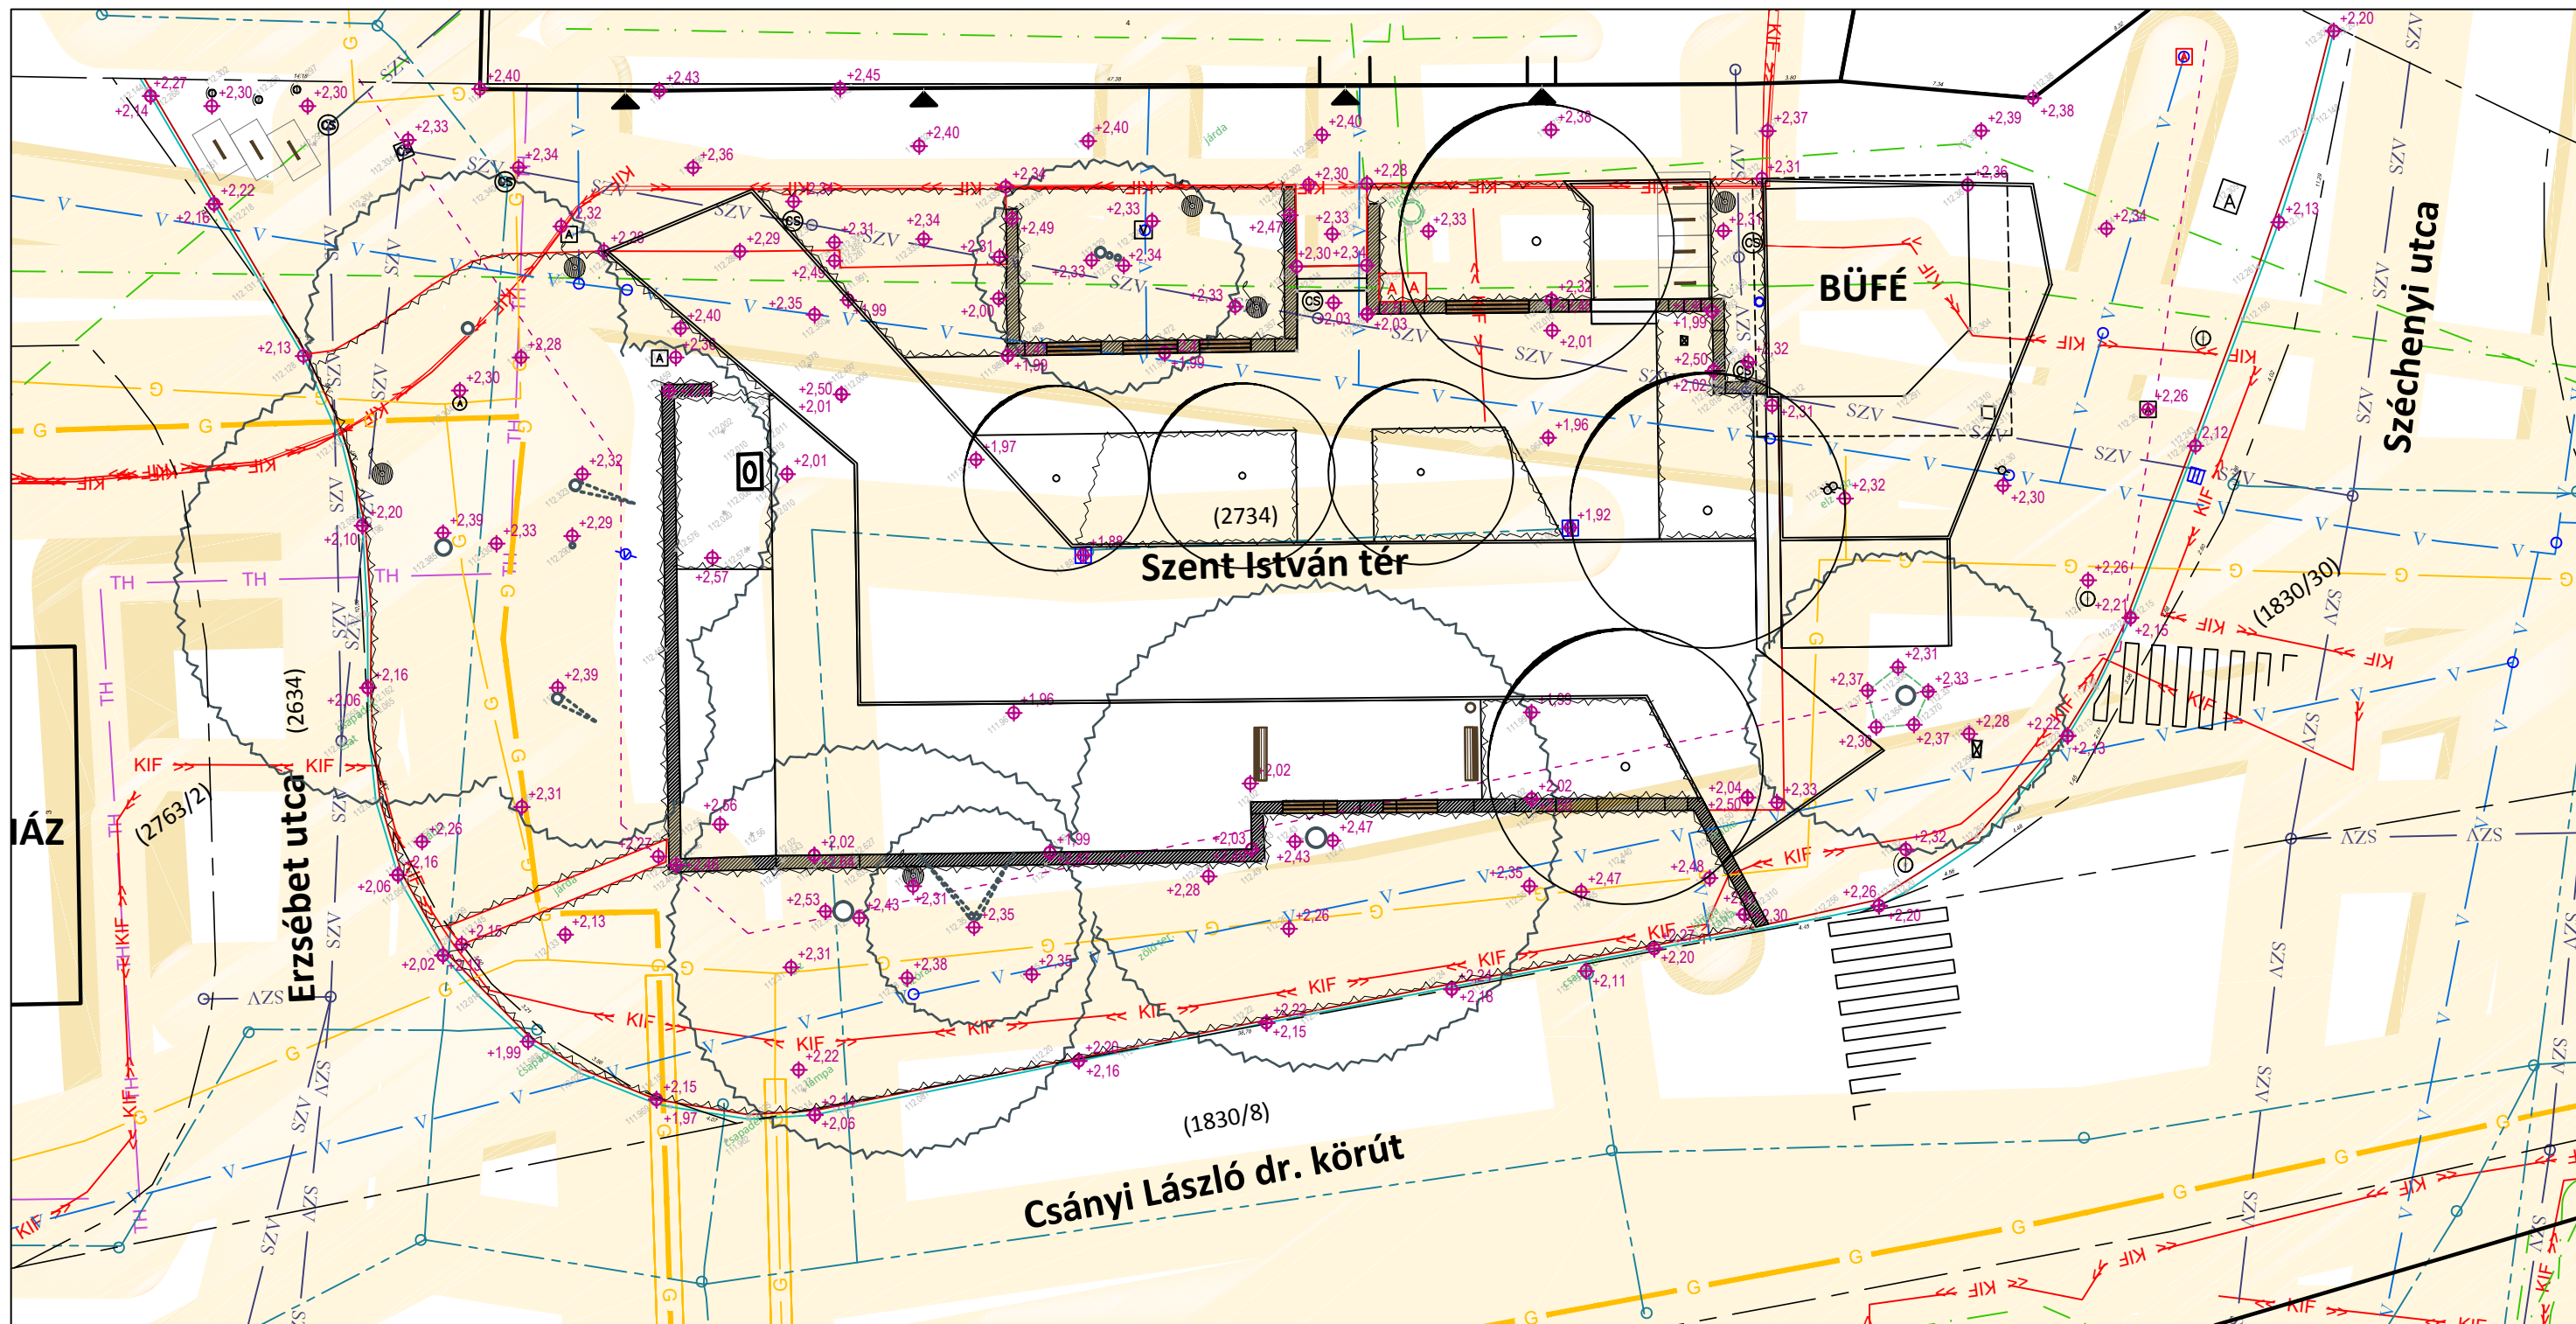

	Első ütem határa (kiviteli tervezés határa)		Burkolatok, szegélyek, műtárgyak		Meglévő burkolat		Támlás pad		Elektromos szekrény		Ivóvíz
	Földrészlet határ		Tervezett térkő burkolat (Főtérével megegyező)		Tömbkő-támfal, -lépcső		Kerékpártámasz		Víznyelő		Csapadékvíz-elvezetés
	Növényzet		Tervezett kiskockakő burk. (Főtérével megegyező)		Tömbkő-támfal ülőfelülettel		Közműtárgyak, aknafedelekek		Oszlop, közlekedési lámpa, zászlótartó rúd		Táv hő
	Megtartandó lombos fa (törzs dőlésének irányával)		Megtartandó mészkő-burk. (I. ütemben)		Hulladékgyűjtő		Aknafedlap, vízelzáró		Meglévő kandeláber		Gáz (0,03 bar/3 bar)
	Megtartandó cserje		Szegélykő (10 cm)		Szobor		Vízlezáró		Felszínre kivezetett ereszcsonna		Távközlés (Invitel, Váci TV)
									Kifeszültségű földkabel		

Projekt: "A Márvány tér megújul" Vác, Szent István tér hrsz. 2734	Építető: Vác Város Önkormányzata 2600 Vác, Március 15. tér 11.	Térképész: Szaszák Gabriella (K13-1168) +36 20 562 7240	Tervező: TÁJÉPÍTÉSZETI KIVITELI TERV I. ÜTEM (MUNKAKÖZI TERV)	Tervlap: KERTÉPÍTÉSZETI TERV KÖZMŰ-HELYSZÍNRAJZON	Tervlapkód: K3-K - KERTÉP KÖZMŰ	Méretarány / Dátum: M=1:250 2021.05.13.	
--	---	--	--	---	------------------------------------	--	--

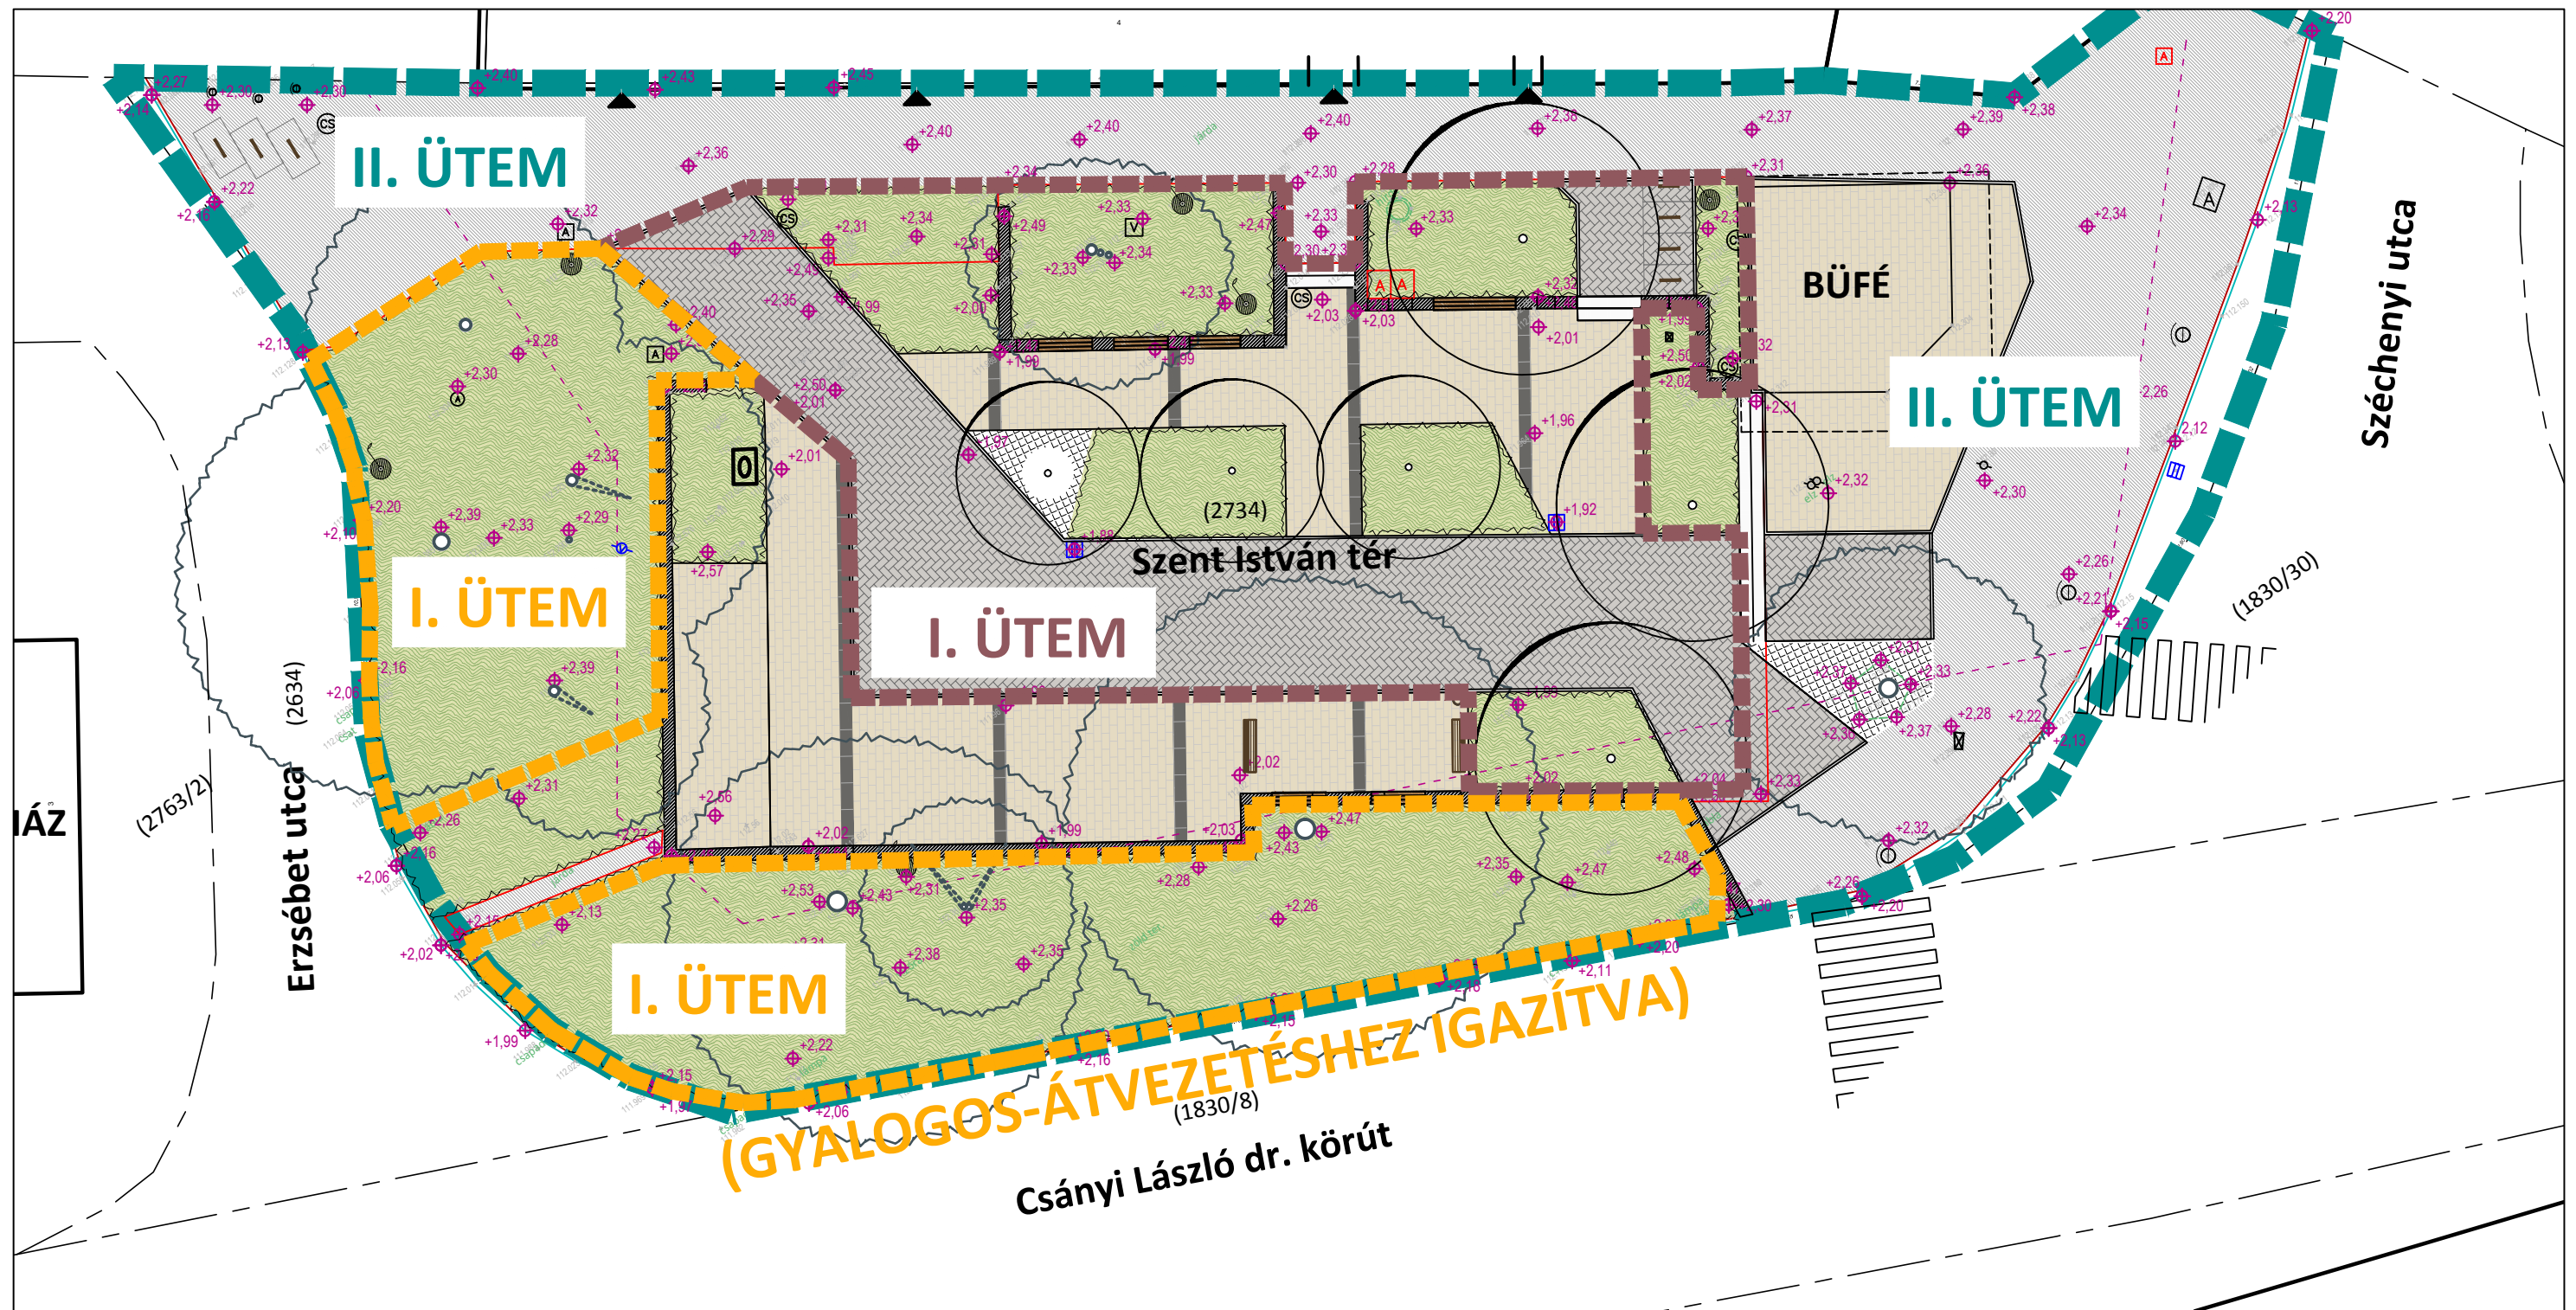

	Első ütem határa (kiviteli tervezés határa)		Burkolatok, szegélyek, műtárgyak		Meglévő burkolat		Támlás pad		Elektromos szekrény		Ivóvíz
	Földrészlet határ		Tervezett térkő burkolat (Főtérével megegyező)		Tömbkő-támfal, -lépcső		Kerékpártámasz		Víznyelő		Csapadékvíz-elvezetés
	Növényzet		Tervezett kiskockakő burk. (Főtérével megegyező)		Tömbkő-támfal ülőfelülettel		Közműtárgyak, aknafedelek		Oszlop, közlekedési lámpa, zászlótartó rúd		Távhő
	Megtartandó lombos fa (törzs dőlésének irányával)		Megtartandó mészkő-burk. (I. ütemben)		Hulladékgyűjtő		Aknafedlap, vízelzáró		Meglévő kandeláber		Gáz (0,03 bar/3 bar)
	Megtartandó cserje		Szegélykő (10 cm)		Szobor		Vízelzáró		Felszínre kivezetett ereszcsonna		Távközlés (Invitel, Váci TV)
											Kisfeszültségű földkábel
Projekt: "A Márvány tér megújul" Vác, Szent István tér hrsz. 2734	Építelő: Vác Város Önkormányzata 2600 Vác, Március 15. tér 11.	Térképész: Szaszák Gabriella (K13-1168) +36 20 562 7240	Térkép: TÁJÉPÍTÉSZETI KIVITELI TERV I. ÜTEM (MUNKAKÖZI TERV)	Térkép: ÜTEMEZÉS KERTÉPÍTÉSZETI TERVEN	Térkép: K3-Ü. KERTÉP	Méretarány: M=1:250	Dátum: 2021.05.13.				

