



Váci Polgármesteri Hivatal  
Műszaki Osztály - Főmérnökség

Napirend:

ELŐTERJESZTÉS

Vác Város Önkormányzat Képviselő-testület  
Városfejlesztési és Környezetvédelmi Bizottság  
2018. év november hónap 13. napi ülésére

**Szám:** 12/682/2018.

**Tárgy:** Szent István tér 3. számú ingatlan környezetében várakozóhely  
rendezése

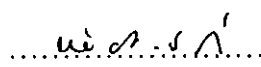
**Melléklet:** kérelem, helyszínrajz, fotók

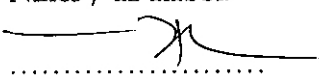
**Előterjesztő:** Magos Attila osztályvezető  
**Készítette:** Fenyves Gábor műszaki ügyintéző  
**Előadó:** –

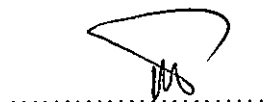
**Előzmény/korábbi döntés:** –  
**Terjedelem:** 9 oldal

**Bizottsági tárgyalások:** –

**Döntéshozatal módja:** nyilvános ülés (Mötv. 46. § (1) )  
egyszerű többség (Mötv. 47. § (2) )

**Törvényességi véleményezésre bemutatva:** dr. Zsidel Szilvia Jogi Osztály osztályvezető 

**Törvényességi észrevétel:** Deákné dr. Szarka Anita jegyző Nincs / az alábbi: 

**Véleményezésre megkapta:** Pető Tibor alpolgármester 

**Tisztelt Elnök Úr! Tisztelt Bizottság!**

Kérelem érkezett az Önkormányzathoz a Vác, Szent István tér 3. számú ingatlan előtti járdán a parkoló autók következtében kialakult helyzet rendezésére. A Szent István tér 3. számú ingatlan földszinti üzlethelyisége hátsó bejáratát az üzlet tulajdonosa a szabálytalanul várakozó autók miatt számos esetben nem tudja használni.

A kialakult helyzet megoldására az üzlethelyiségek előtti járda területét kizárólag a gyalogosok és az áruszállítás-rakodás idejére tennénk elérhetővé a mellékelt helyszínrajzon szemléltetve „Várakozni tilos” tábla, rakodóhely kiegészítő táblával ellátva. Az épület észak-nyugati oldalán kialakított parkolót beton kerékvetők kihelyezésével kizárólag az Erzsébet utca felől tennénk megközelíthetővé egy „Várakozóhely” tábla, kiegészítve egy SZGK kiegészítő tábla kihelyezésével.

Az ingatlan környezetének rendezése építési beavatkozást nem igényel.

Kérjük a Tisztelt Bizottságot az előterjesztés megtárgyalására és a határozati javaslat elfogadására.

Vác, 2018. november 05.



*Tisztelettel:*

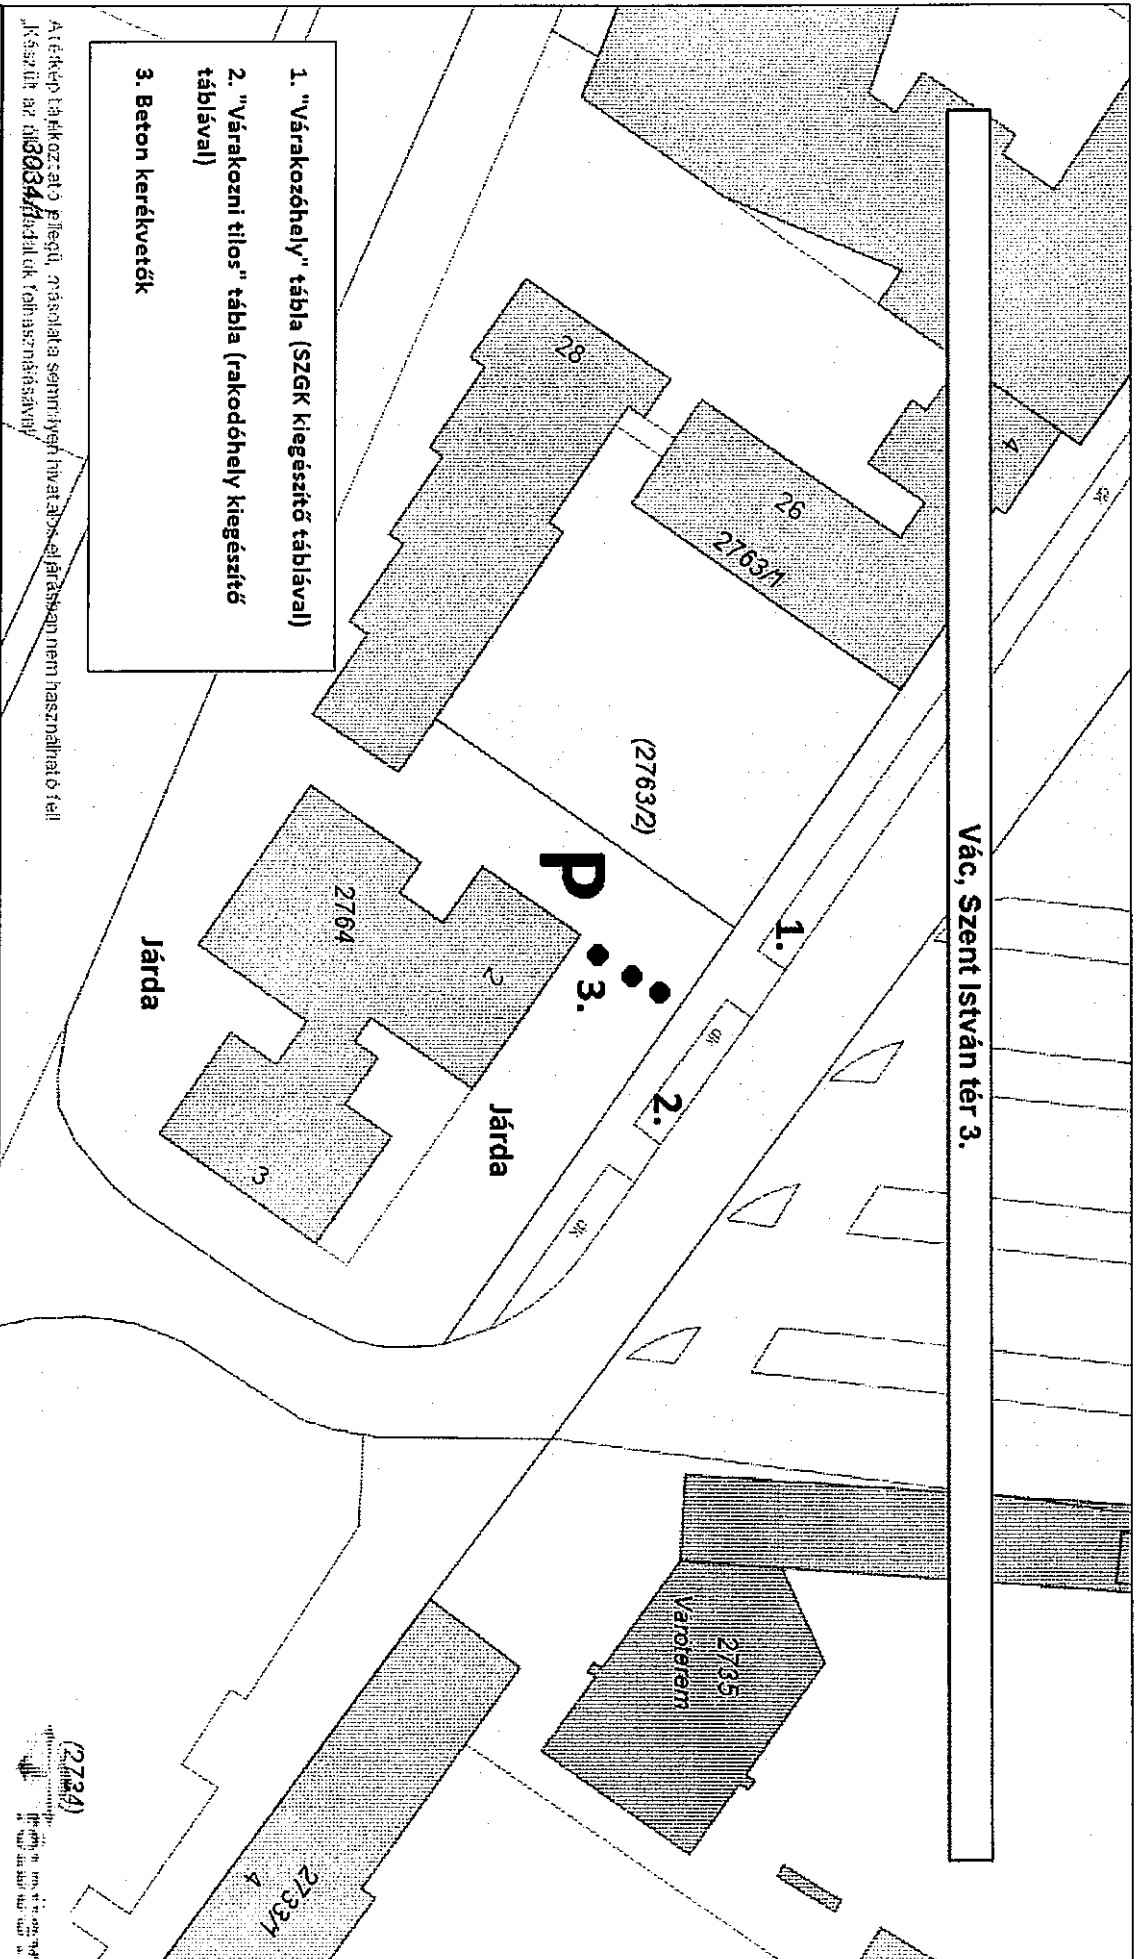
**Magos Attila** s.k.  
*osztályvezető*

***Határozati javaslat***

Vác Város Önkormányzat Képviselő-testület Városfejlesztési és Környezetvédelmi Bizottsága átruházott hatáskörben úgy dönt, hogy hozzájárulását adja a Vác, Szent István tér 3. számú ingatlan környezetében a mellékelt helyszínrajz szerinti rakodóhely és várakozóhely rendezéséhez.

**Határidő:** 2018. december 15.

**Felelős:** Váci Városfejlesztő Kft.



1. "Várárközé hely" tábla (SZGK kiegészítő táblával)
2. "Várárközé tilos" tábla (rakodóhely kiegészítő táblával)
3. Beton kerékvetők

A térkép tájképzését illetően a másolatok semmilyen hivatkozás eljárással nem használhatók fel!  
Készült az 1:500 méretű terv alapján.

(27334)  
2018.11.06. 13:06

Dátum: 2018.11.06 13:06

Készítette:

Méretarány: 1:500

Koordináta: 656087.89, 270788.4 - 656226.35, 270868.31

Megjegyzés: Földszinti üzlethelyiség hátsó bejáratának megközelíthetősége.



Váci Polgármesteri Hivatal

Műszaki Osztály - Főmérnökség

2600 Vác, Március 15. tér. 11.

tárgy: kérelem

ügyintéző: Fenyves Gábor

VÁCI POLGÁRMESTERI HIVATAL	
2018 OKT 24	
12/682-1/2018	
Szám:	Előszám: —
h. díjlet: —	Létele: FG

### Tisztelt Főmérnökség!

Tájékoztatom a t. Főmérnökséget, hogy a 2600 Vác, Szt. István tér 3. szám alatt található társasház földszinti üzlethelységének hátsó bejárata szemből (1. sz. mell.) és oldalról (2. sz. mell.) egyaránt megközelíthetetlen az ott parkoló gépjárművek miatt.


Kérem a t. Főmérnökséget, hogy a bejárat szemből történő megközelítése érdekében, a bejárat előtti rész szabadon hagyásának biztosítása céljából „megállni tilos” jelzésű aszfalt festést szíveskedjen elvégezni (ahogy azt a szomszédos bababolt előtt már elvégezte 3. sz. mell.).

Valamint kérem a t. Főmérnökséget, hogy a bejárat oldalról történő megközelítése érdekében az üzlethelység fala előtti, gyalogos forgalomra alkalmas, (kb. 50 cm széles járda rész) szabadon hagyásának biztosítása céljából „megállni tilos” jelzésű aszfalt festést, vagy parkolást gátló beton félgömbök elhelyezését szíveskedjen elvégezni (ahogy azt az üzlethelység főbejárata előtt már elvégezt 4. sz. mell.).

Továbbá kérem a t. Főmérnökséget, hogy a kérelmem elbírálásáig terjedő időszakra engedélyezni szíveskedjék, (saját költségére, ideiglenes jelleggel) a fentiekben említett járda részeken, parkolást gátló jelzések kihelyezését.

Együttműködésüket megköszönve.

Vác, 2018. október 19.

  
Üdvözlettel: dr. Kalcz Gergely  
30-534-73-73







3.12. uel.

