



Váci Polgármesteri Hivatal
Műszaki Osztály - Főmérnökség

Napirend:

ELŐTERJESZTÉS

Vác Város Önkormányzat Képviselő-testület
Városfejlesztési és Környezetvédelmi Bizottság
2019. év szeptember hónap 10. napi ülésére

Szám: 12/251-5/2019.

Tárgy: Vác, Sziréna köz sorompó kialakítási engedélyének visszavonása
Melléklet: 2db rajz, VKB határozat

Előterjesztő: Magos Attila osztályvezető
Készítette: Magos Attila osztályvezető
Előadó: –

Előzmény/korábbi döntés: –
Terjedelem: 5 oldal

Bizottsági tárgyalások: –

Döntéshozatal módja: nyilvános ülés (Mötv. 46. § (1))
egyszerű többség (Mötv. 47. § (2))

Törvényességi
véleményezésre bemutatva: dr. Zsidel Szilvia Jogi Osztály osztályvezető

Törvényességi észrevétel: Deákné dr. Szarka Anita jegyző Nincs / az alábbi:

Véleményezésre megkapta: Pető Tibor alpolgármester

Tisztelt Elnök Úr! Tisztelt Bizottság!

A Vác, Sziréna köz közlekedési rendjének javítása érdekében sorompó és pollerek elhelyezésére adott engedélyt a Városfejlesztési és Környezetvédelmi Bizottsága 2013 július 8-án. A kialakításról terv készült melyet a helyi közútkezelő elfogadott.

A kérelmező az engedélyek alapján 2018. május 31-én beadta a sorompó kiépítésére vonatkozó kérelmét. Mivel érdemi válasz nem érkezett, a kérelem ismét beadásra került 2019. április 04-én melyre a Műszaki Osztály kiadta a hozzájárulást, majd a sorompó és a pollerek megépítése megkezdődött. A közben kialakult várakozási helyzet, a lakók illetve a Gazdasági Hivatal dolgozói között vitákat alakított ki, mely alapján javasolt a sorompó megépítési engedélyének visszavonása és az eredeti állapot helyreállítása.

A Sziréna köz közlekedési rendjét szabályozni kell, mert a jogi telekhatárok fizikailag nincsenek megépítve ezért a közlekedés rendszeres jogi telekhatár sértéssel jár. A 2709/8 és 2709/9 területe 4,0 m széles melyből az elfogadott terveknek megfelelően a lakóépület személyi bejáratáig 1,5 m széles járda vezet. A lakóépület lakói gépjárművel a kapubehajtót csak itt tudják megközelíteni. E miatt az utca ezen szakaszain is a várakozás tilos lesz.

Kérjük a Tisztelt Bizottságot az előterjesztés megtárgyalására és a határozati javaslat elfogadására.

Vác, 2019. augusztus 30.

Tisztelettel:



Magos Attila
osztályvezető

Határozati javaslat

Vác Város Önkormányzat Képviselő-testület Városfejlesztési és Környezetvédelmi Bizottsága a Vác, Sziréna köz sorompó és pollerek megépítésére vonatkozó 75/2013 (VI.11) sz. döntését visszavonja és a forgalmi helyzet alapján a várakozás tiltására vonatkozó táblák kihelyezését elrendeli.

Határidő: 2019. szeptember 30.


Felelős: Műszaki Osztály

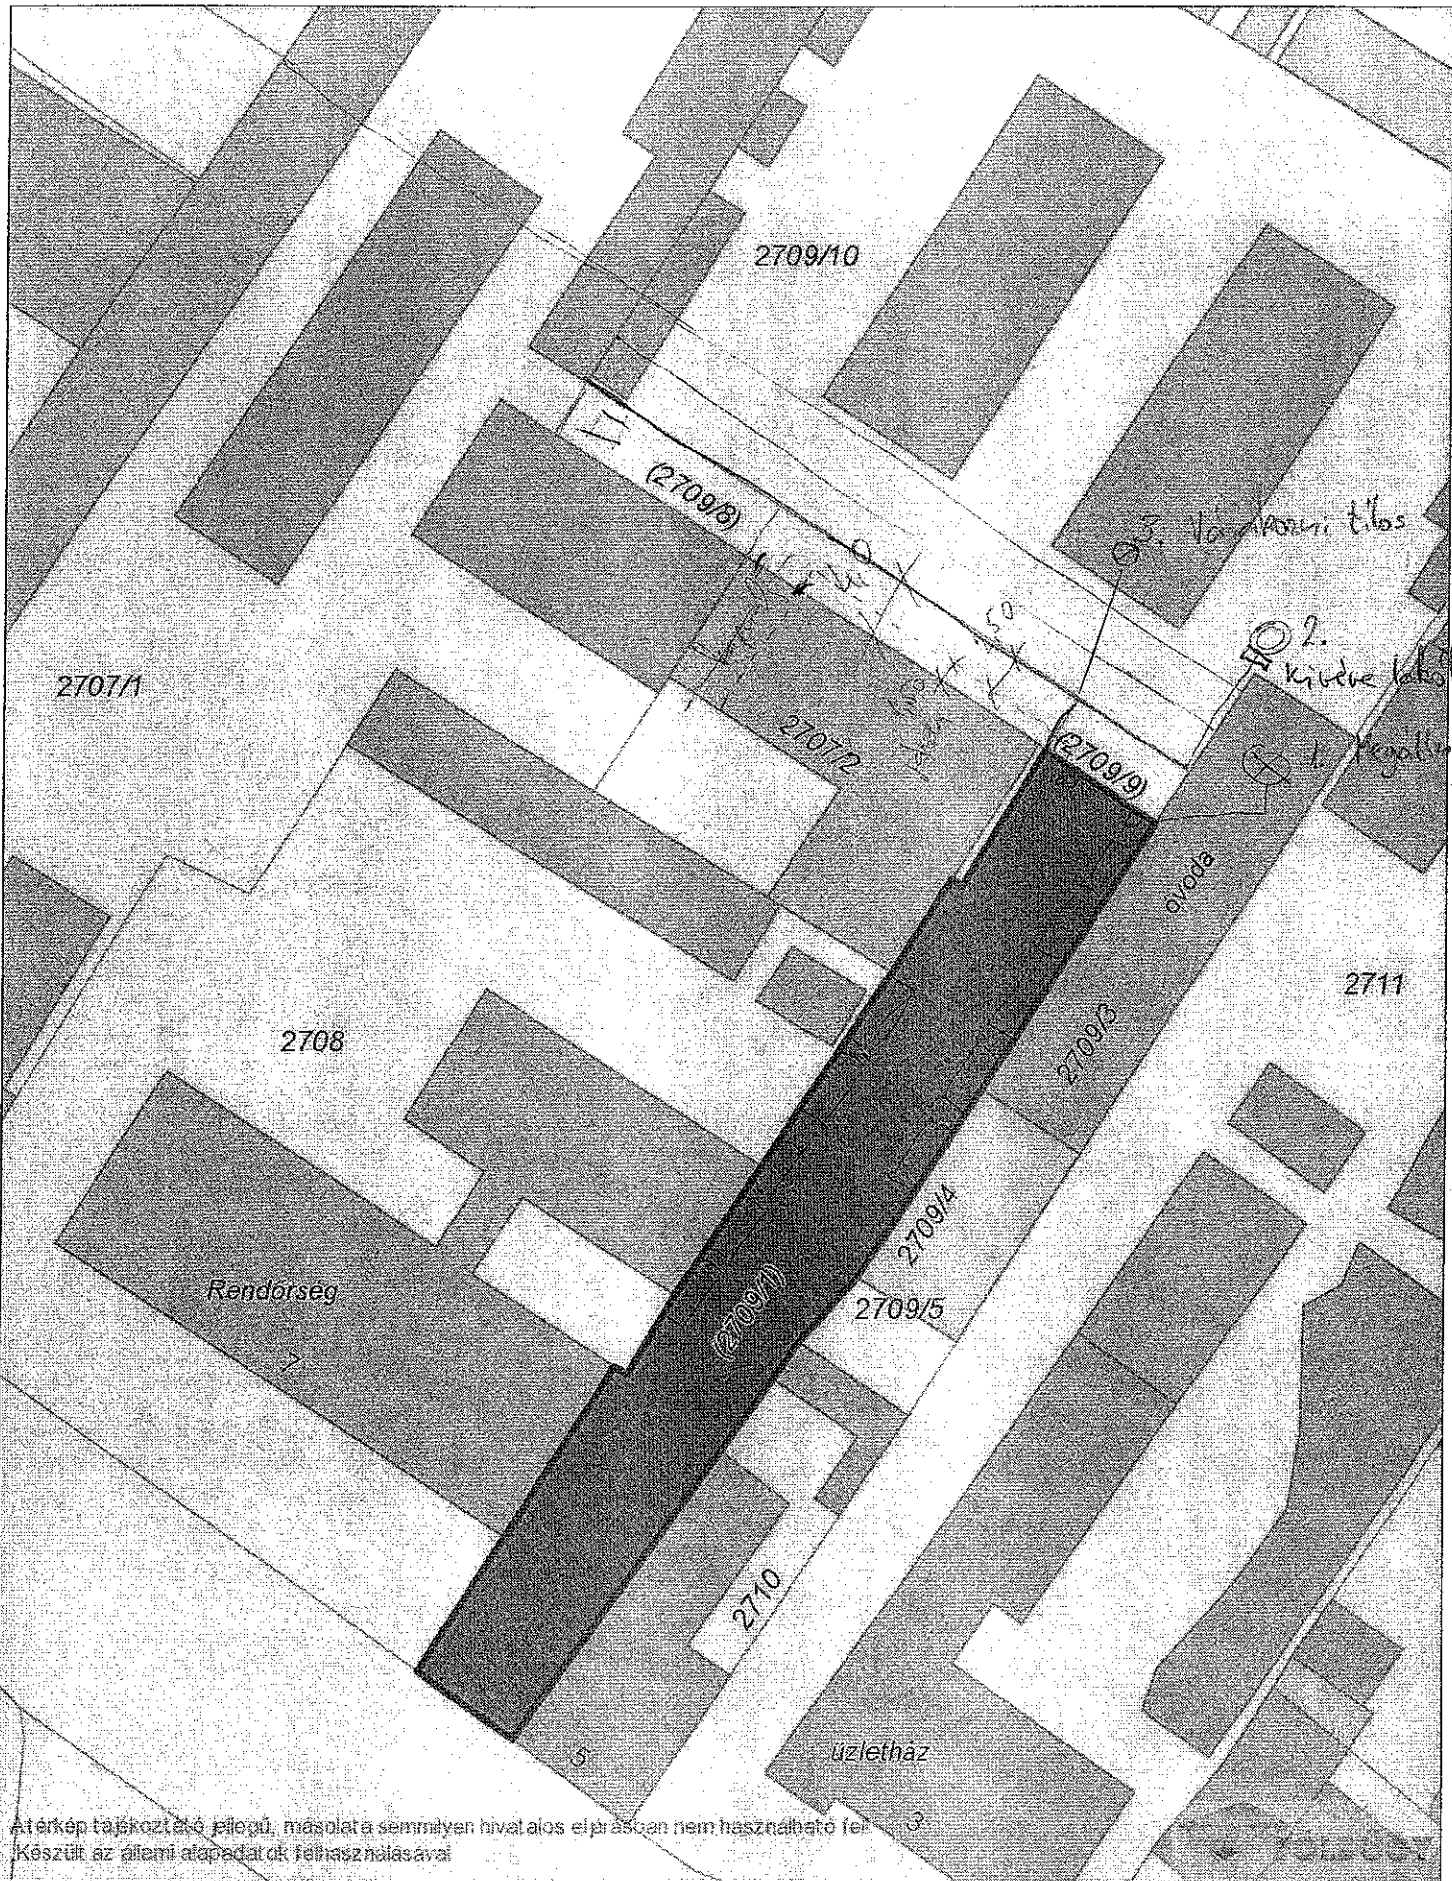


A térkép tájékoztató jellegű, másolata semmilyen hivatalos eljárásban nem használható fel.
 Készült az állami adatbázisok felhasználásával.

Dátum: 2019.07.10 09:13
Készítette: ismeretlen
Méretarány: 1:500
Koordináta: 656131.96, 270922.43 - 656226.95, 271045.82
Megjegyzés:



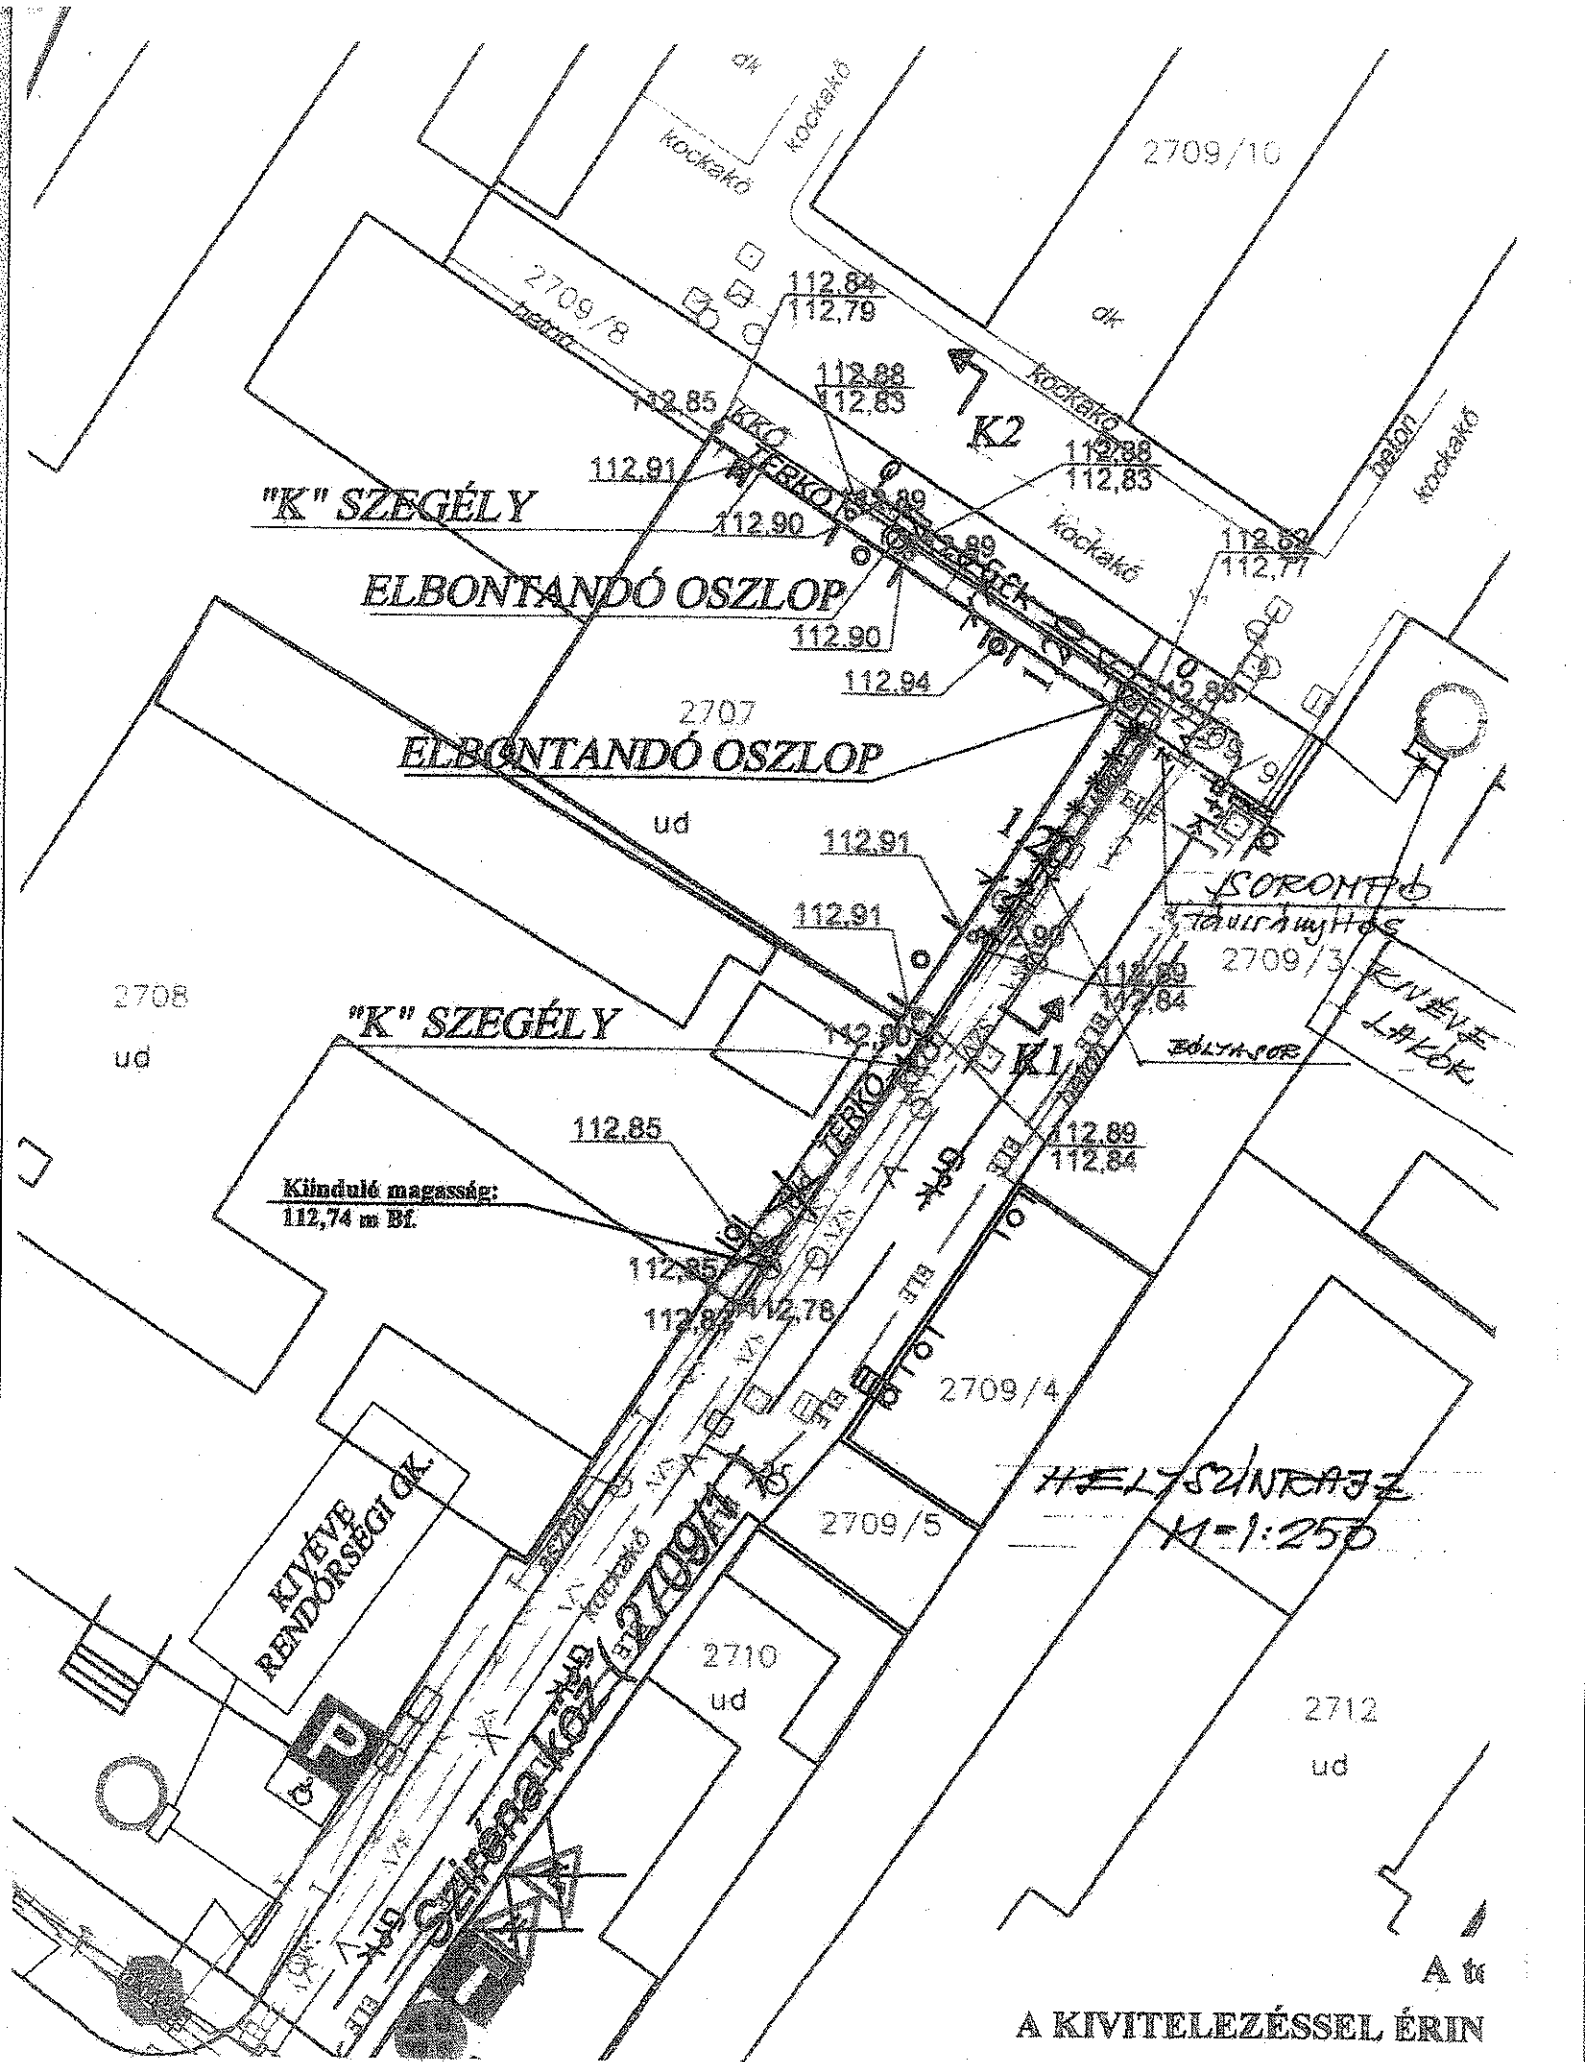

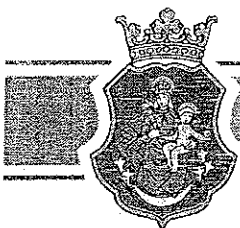

KIVONAT

a Városfejlesztési és Környezetvédelmi Bizottság
2013. június 11-én megtartott üléséről készült jegyzőkönyvből

Tárgy: Vác, Sziréna közben sorompó elhelyezése

75/2013. (VI. 11.) sz. Városfejlesztési és Környezetvédelmi Bizottság határozata

Vác Város Önkormányzat Képviselő-testület Városfejlesztési és Környezetvédelmi Bizottsága átruházott jogkörben úgy dönt, hogy hozzájárul a Vác, Sziréna köz végén telepítendő sorompó és pollerek kialakításához. A sorompó hatósági engedélyeztetése, telepítése és üzemeltetése, illetve a pollerek pótlása kérelmező feladata és költsége.

Határidő: 2013. jún. 12.

Felelős: Műszaki Osztály mb. vez.

K.m.f.

Kriksz István s.k.
a bizottság elnöke

A kivonat hitelesül:

Párizs Istvánné