



Váci Polgármesteri Hivatal
Műszaki Osztály - Főmérnökség

Napirend:

ELŐTERJESZTÉS

Vác Város Önkormányzat Képviselő-testület
Városfejlesztési és Környezetvédelmi Bizottság
2016. év május hónap 10. napi ülésére

Szám: 12/184-4/2016.
Tárgy: 2131/6 és 3187 hrsz.-ú területek határrendezése
Melléklet: vázrajz
Előterjesztő: Espár Péter mb. osztályvezető
Készítette: Posta Botond – vagyonylivántartó
Előadó: –
Előzmény/korábbi döntés: –
Terjedelem: 3 oldal
Bizottsági tárgyalások: –
Döntéshozatal módja: nyílt ülés (Mötv. 46. § /1/)
egyszerű többség (Mötv. 47. § /2/)

Törvényességi
véleményezésre bemutatva: dr. Zsido Szilvia Jogi Osztály
osztályvezető

Törvényességi észrevétel: Deákné dr. Szarka Anita
jegyző

Véleményezésre megkapta: Kökény Szabolcs Pénzügyi és Adó Osztály
osztályvezető

Véleményezésre megkapta: Pető Tibor alpolgármester

Vác a Dunakanyar szíve

Tisztelt Elnök Úr!
Tisztelt Bizottság!

A váci 3187 hrsz.-ú Fehérek temploma ingatlan D-i oldalán található Hedvig szobor területe jelenleg az egyházi ingatlanhoz tartozik. A 2006. évi városi térképészeti újfelmérés forgalomba helyezésekor, vélhetően azonosítási hibából fakadóan került a 3187 hrsz.-ú ingatlanhoz. A Műszaki Osztály észlelte a téves ingatlan-nyilvántartási helyzetet és a megoldás érdekében változási vázrajzot készített a 2136/6 és 3187 hrsz.-ú ingatlanok határrendezéséhez. A telekalakítási eljárást követően lehet megállapodási szerződés keretében visszacsatolni a 6 m² területet az önkormányzat tulajdonába. A változás átvezetéséhez szükséges kiadásokat önkormányzati forrásból kell rendezni.

Kérjük a Tisztelt Bizottságot az előterjesztés megtárgyalására, a határozati javaslat elfogadására.

Vác, 2016. május 02.

Tisztelettel:



Éspár Péter
mb. osztályvezető

Határozati javaslat

Vác Város Önkormányzat Képviselő-testület Városfejlesztési és Környezetvédelmi Bizottsága javasolja a Képviselő-testületnek, hogy hagyja jóvá a 2131/6 és 3187 hrsz.-ú ingatlanok telekhatár rendezését, a Hedvig szobor által elfoglalt 6 m² visszacsatolását a Köztársaság úthoz és hatalmazza fel a polgármestert a visszacsatoláshoz szükséges telekalakítási szerződés aláírására.


Határidő: 2016. májusi Kt. ülés

Felelős: Műszaki Osztály mb. ov. vezetője

Változási vázrajz

a 2131/6 és 3187 helyrajzi számú földrészletek határrendezéséről

M= 1:1000

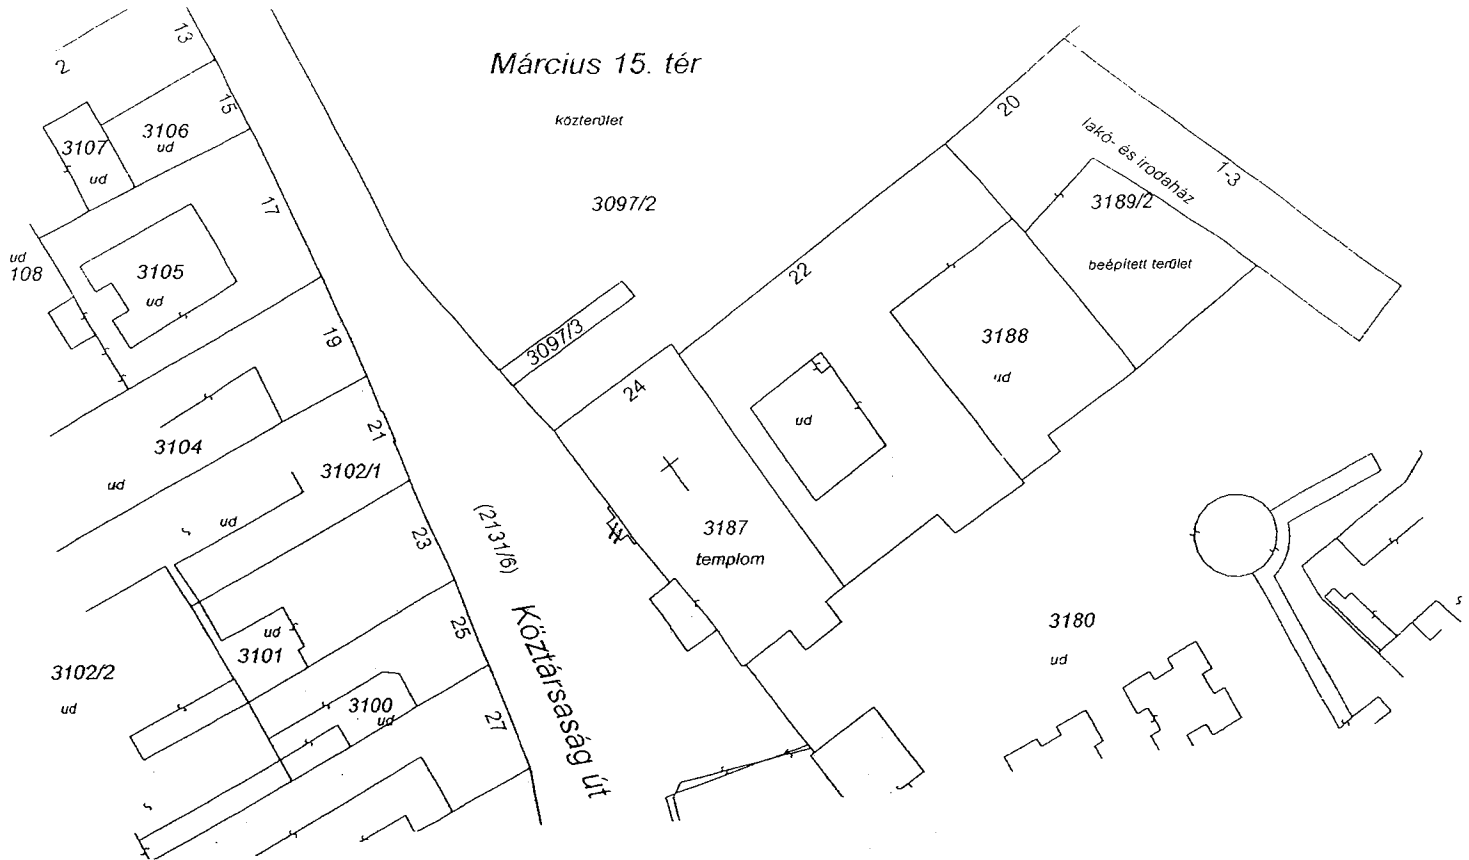

Változás előtti állapot						Változás utáni állapot						Szolgalmi és egyéb jogok	Megjegyz.
Alrészlet			Terület			Alrészlet			Terület				
Hrsz	jel	műv.ága	min.o	ha,m ²	AK	Hrsz	jel	műv.ága	min.o	ha,m ²	AK		
1	2	3	4	5	6	7	8	9	10	11	12	13	14
2131/6		Kivett, közterület		1.5560		2131/6		Kivett, közterület		1.5566	-	31535/2000.01.27. Földmérési jelek elhelyezését biztosító használati jog Pest Megyei Földhivatal 1051. Budapest Sas u. 19. javára. 75-4052/2 és 75-4052/3 számú földmérési alappont 37794/2007.05.02. VMB-214/2009 10 kV-os vezetékjog ELMŰ Hálózati Elosztó Kft. 1132. Budapest Váci út 72-74. javára 428 m2. 44441/2011.08.29. VMB-126/2011 0.4 kV-os vezetékjog ELMŰ Hálózati Elosztó Kft. 1132. Budapest Váci út 72-74. javára 2808 m2.	
3187		Kivett, templom		0.0834		3187		Kivett, templom		0.0828	-	50909/2011.12.15. Földmérési jelek elhelyezését biztosító használati jog MAGYAR ÁLLAM javára 75-4125 számú földmérési alappont	
összesen:				1.6394	-					1.6394	-		

A megosztás, birtokhatár rendezés akaratunknak megfelelően történt:

A helyrajzi számozás és a területszámítás helyes.
Ez a záradék a kelteztől számított egy évig hatályos, későbbi felhasználás előtt a vázrajzot újra záradékoltni kell.

Vác, 2016. február 22.

Vác, 2016. hó nap

Készítő és
minőséget tanúsító

P.H.

Záradékoló:.....

földmérő ig.szám: 6354/2013
Ing.rend.min.szám: 0233/1990.
GD T: 13-3208

Ing.rend.min.szám:..

