



Váci Polgármesteri Hivatal  
Műszaki Osztály - Főmérnökség

Napirend:

ELŐTERJESZTÉS

Vác Város Önkormányzat Képviselő-testület  
Városfejlesztési és Környezetvédelmi Bizottság  
2017. év 06. hónap 13. napi ülésére

Szám: 12/6-52/2017.

Tárgy: Tölgyfa és Akácfa utcákban parkoló kialakítások

Melléklet:  
– 54/2017. (IV. 11.) VKB határozat  
– Fényképek (3 oldal)  
– Helyszínrajz  
– Költségvetés

Előterjesztő: Espár Péter mb. osztályvezető  
Készítette: Espár Zsolt műszaki ügyintéző  
Előadó: –

Előzmény/korábbi döntés: 54/2017. (IV. 11.) VKB határozat  
Terjedelem: 8 oldal

Bizottsági tárgyalások: –

**Döntéshozatal módja:** nyilvános ülés (Mötv. 46. § (1) )  
egyszerű többség (Mötv. 47. § (2) )

Törvényességi  
véleményezésre bemutatva: dr. Zsidel Szilvia Jogi Osztály osztályvezető .....

Törvényességi észrevétel: Deákné dr. Szarka Anita jegyző Nincs / az alábbi:  
.....

Véleményezésre megkapta: Kökény Szabolcs Pénzügyi és Adó Osztály  
osztályvezető .....

Véleményezésre megkapta: Pető Tibor alpolgármester .....

## Tisztelt Elnök Úr! Tisztelt Bizottság!

Korábban kérelem érkezett az Önkormányzathoz a terület önkormányzati képviselőjén keresztül a Tölgyfa utcai társasházak közös képviselőjétől, hogy a területen kerüljenek kialakításra parkolók.


A bizottság áprilisban meg is tárgyalta a javaslatot, azonban részletesebb tervet kért a zöldfelületi érintettségről és a költségek bemutatását is kérte.

A mellékelt képeken is látszik, hogy a helyszínrajzon javasolt helyszíneken nincs fásszárú növényzeti érintettség. Ennek értelmében az építés csak füvesített területet érintene.

A 22 db parkoló felületigénye kb. 340 m<sup>2</sup>, mely kivitelezési költsége kb. 4,5 millió forint lenne aszfalt pályaszerkezettel és kiemelt szegélyekkel. Ezen összeghez hozzáadódik még a tervezés és engedélyezés, s így a beruházás mintegy 5 millió forintba kerül.

Kérjük a Tisztelt Bizottságot az előterjesztés megtárgyalására és a határozati javaslat elfogadására.

Vác, 2017. május 22.

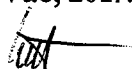

Tisztelettel:



**Espár Péter**  
mb. osztályvezető

### *Határozati javaslat*

Vác Város Önkormányzat Képviselő-testület Városfejlesztési és Környezetvédelmi Bizottsága átruházott jogkörben úgy dönt, hogy engedélyezi a Tölgyfa utcában és Akácfa utcában zöldterület veszteséggel járó 22 db parkolóhely kialakítását csak füves terület igénybevételével és felkéri a Műszaki Osztályt a szükséges intézkedések megtételére.

**Határidő:** folyamatos

**Felelős:** Műszaki Osztály mb. vezetője



Vác Város Önkormányzat  
Városfejlesztési és Környezetvédelmi Bizottság

**KIVONAT**  
a Városfejlesztési és Környezetvédelmi Bizottság  
2017. április 11-én megtartott üléséről készült jegyzőkönyvből

**Tárgy:** Tölgyfa és Akácfa utcákban parkoló kialakítások

**54/2017. (IV. 11.) sz. Városfejlesztési és Környezetvédelmi Bizottság  
határozata**

Vác Város Önkormányzat Képviselő-testület Városfejlesztési és Környezetvédelmi Bizottsága felkéri a Főmérnökséget, hogy készítsen pontos tervet és a megvalósításhoz rendeljen árkalkulációt a Tölgyfa utcában és Akácfa utcában zöldterület veszteséggel járó kb. 22 db parkolóhely kialakítása kapcsán.

**Határidő:** 2017. máj. biz. ülés

**Felelős:** Műszaki Osztály mb. ov.

K.m.f.

**Kriksz István s.k.**  
a bizottság elnöke


A kivonat hitelével:

  
**Kovács Tímea**







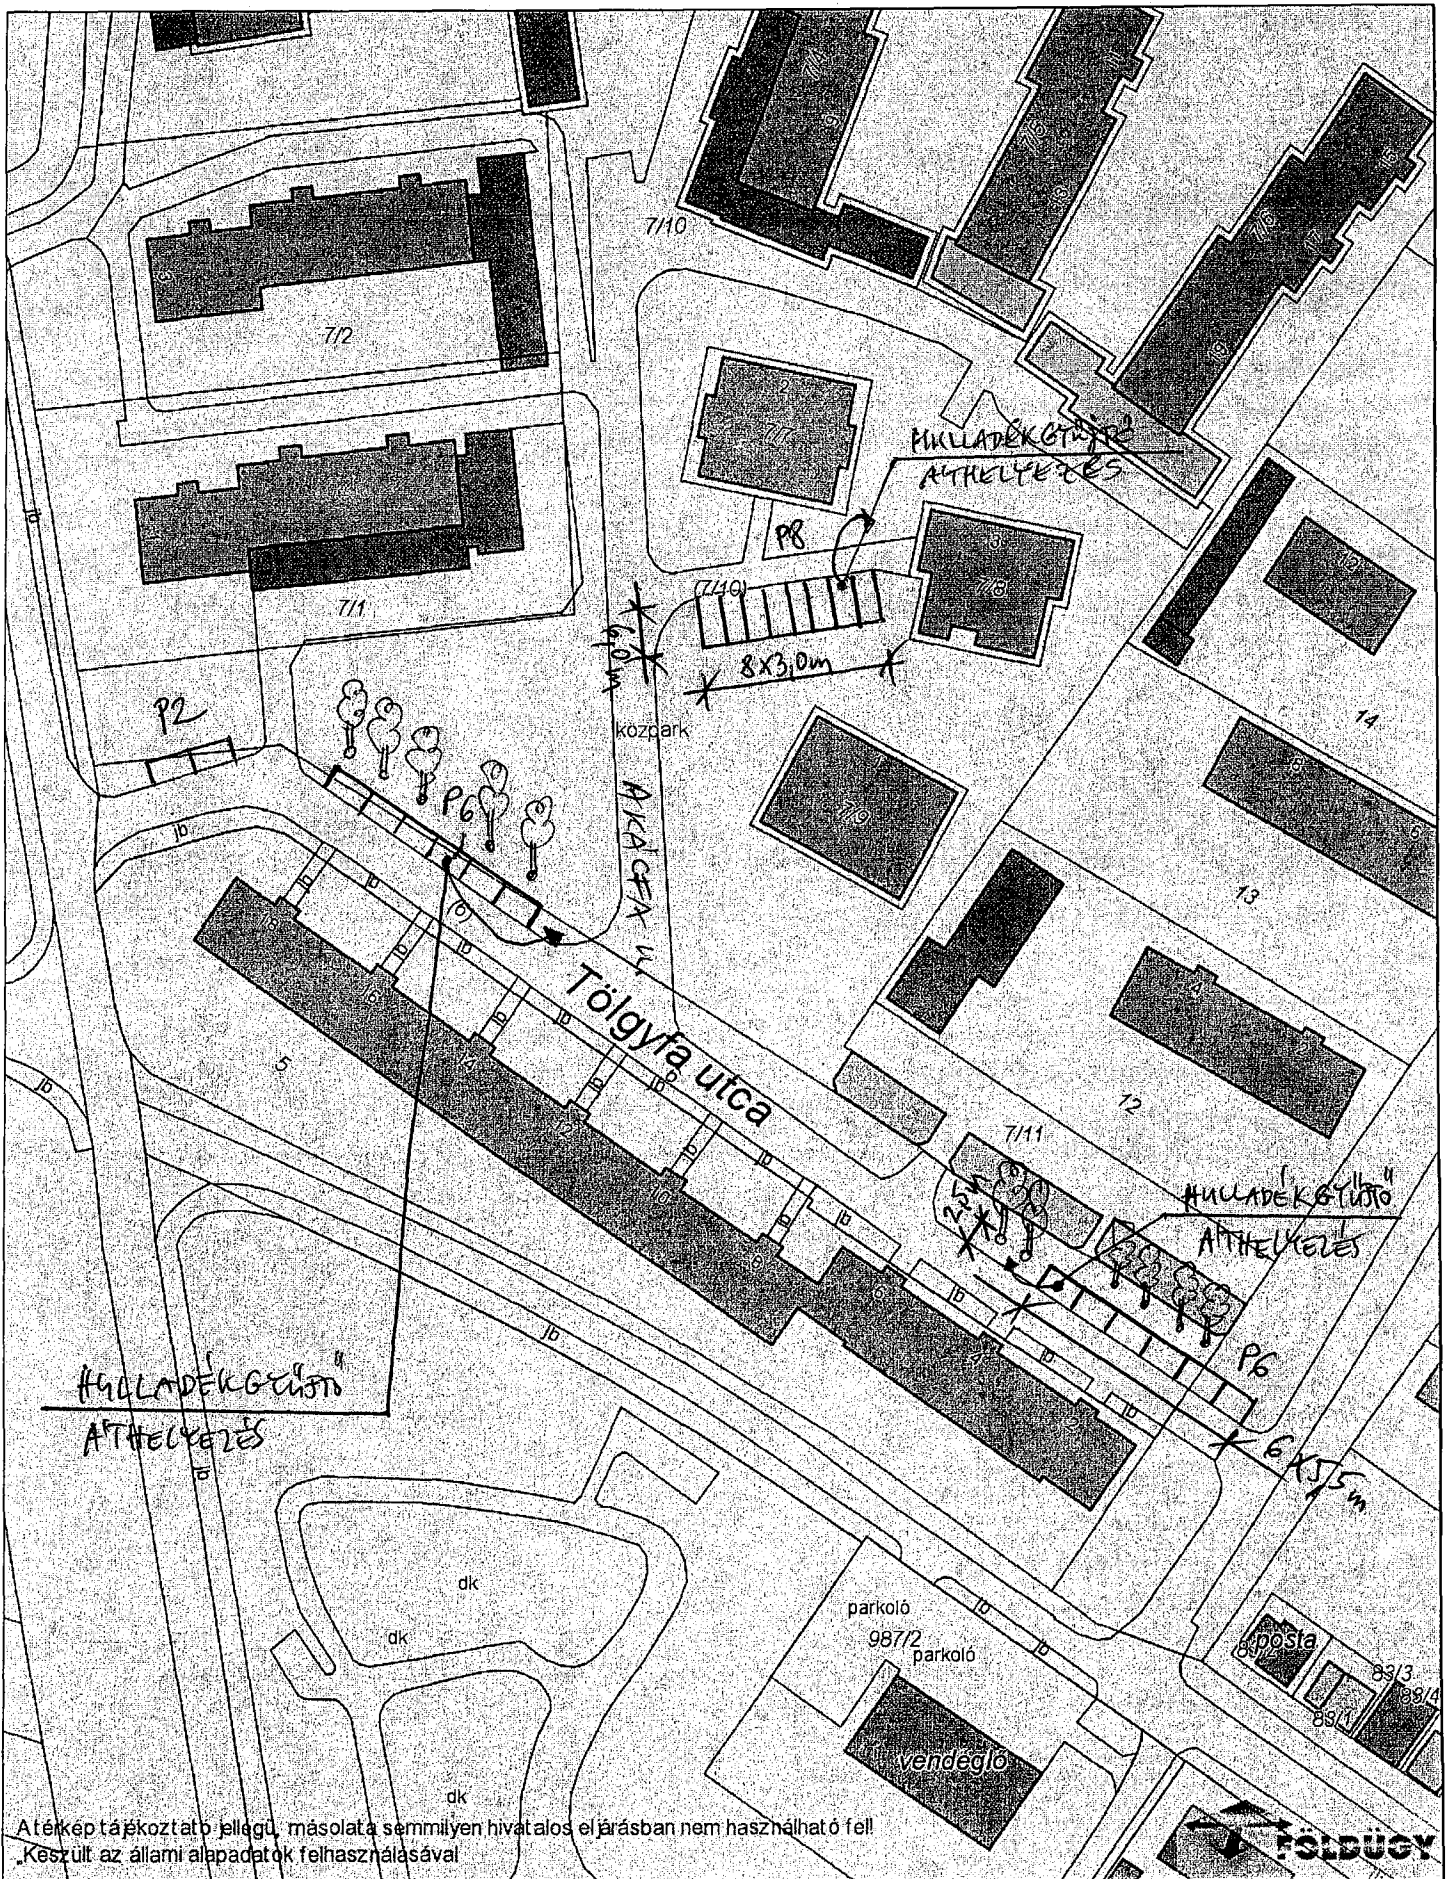

**Dátum:** 2017.03.22 08:38  
**Készítette:** Espár Zsolt  
**Méretarány:** 1:1000  
**Koordináta:** 656384.38, 271965.91 - 656574.35, 272212.67  
**Megjegyzés:**



*Handwritten signature*

## KÖLTSÉGVETÉS

**Tárgy:** Vác, Tölgyfa utcai parkolók kiépítése

1. Bárminemű szegély bontása törmelék elszállításával.	97,0 m	950 Ft	92 150 Ft
2. Földkitermelés kitermelt anyag elszállításával.	135,0 m <sup>3</sup>	2 500 Ft	337 500 Ft
3. Kiemelt szegély építése bontott kőből.	97,0 m	2 900 Ft	281 300 Ft
4. Kiemelt szegély építése új kőből.	38,0 m	4 000 Ft	152 000 Ft
5. Tükör készítése tömörítéssel.	337,0 m <sup>2</sup>	150 Ft	50 550 Ft
6. Zúzottkő alap készítés 27 cm vtg-ban, M56-os zúzottkőből.	84,00 m <sup>3</sup>	11 400 Ft	957 600 Ft
7. Aszfaltozás AC 11 kopó jelű aszfalttal 5 cm vastagságban.	337,0 m <sup>2</sup>	4 850 Ft	1 634 450 Ft
			<u>3 505 550 Ft</u>
		ÁFA 27%:	946 499 Ft
		<b>Összesen:</b>	<u><b>4 452 049 Ft</b></u>

8. Tervezés
9. Engedélyeztetés

---

**Mindösszesen: ≈ 5.000.000 Ft**

Vác, 2017. május 22.

