



Váci Polgármesteri Hivatal
Műszaki Osztály - Főmérnökség

Napirend:

ELŐTERJESZTÉS

Vác Város Önkormányzat Képviselő-testület
Városfejlesztési és Környezetvédelmi Bizottság
2017. év 04. hónap 11. napi ülésére

Szám: 12/6-33/2017.

Tárgy: Tölgyfa és Akácfa utcákban parkoló kialakítások

Melléklet:
– Kérelem (1 oldal)
– Helyszínrajz (1 oldal)


Előterjesztő: Espár Péter mb. osztályvezető
Készítette: Espár Zsolt műszaki ügyintéző
Előadó: –


Előzmény/korábbi döntés:
Terjedelem: 4 oldal


Bizottsági tárgyalások: –

Döntéshozatal módja: nyilvános ülés (Mötv. 46. § (1))
egyszerű többség (Mötv. 47. § (2))

Törvényességi véleményezésre bemutatva: dr. Zsidel Szilvia Jogi Osztály osztályvezető 

Törvényességi észrevétel: Deákné dr. Szarka Anita jegyző Nincs / az alábbi:

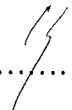
Véleményezésre megkapta: Kökény Szabolcs Pénzügyi és Adó Osztály osztályvezető 

Véleményezésre megkapta: Pető Tibor alpolgármester 

Tisztelt Elnök Úr! Tisztelt Bizottság!

Kérelem érkezett az Önkormányzathoz a terület önkormányzati képviselőjén keresztül a Tölgyfa utcai társasházak közös képviselőjétől.

Vác Város Önkormányzat Képviselő-testületének Szervezeti és Működési Szabályzatáról szóló Vác Város Önkormányzat 9/2012. (III.22.) számú önkormányzati rendeletének 1. számú mellékletében szabályozottak szerint a zöldfelület veszteséggel járó közterületi burkolatmódosítások, járműbehajtók, várakozóhelyek kialakításáról való döntéseket a Képviselő-testület átruházza a Városfejlesztési és Környezetvédelmi Bizottságra. Az előbbieken leírtak miatt terjesztettük a kérelmet a szakbizottság elé.

A közös képviselő a kevés parkolóhellyel indokolja a kérést, melyet a Műszaki Osztály is támogat. A tervezés és az esetleges engedélyeztetés és a kivitelezés a fedezetek rendelkezésre állásának ütemében történne.

A parkolók kialakításának megterveztetése a kivitelezése előtt szükséges. Ezt követően a Műszaki Osztály ki tudja adni a szükséges közútkezelői és fakivágási engedélyeket.

Kérjük a Tisztelt Bizottságot az előterjesztés megtárgyalására és a határozati javaslat elfogadására.

Vác, 2017. március 8.



Tisztelettel:



Espár Péter
mb. osztályvezető


Határozati javaslat

Vác Város Önkormányzat Képviselő-testület Városfejlesztési és Környezetvédelmi Bizottsága átruházott jogkörben úgy dönt, hogy engedélyezi a Tölgyfa utcában és Akácfa utcában zöldterület veszteséggel járó kb. 22 db parkolóhely kialakítását és felkéri a Műszaki Osztályt a szükséges intézkedések megtételére.

Határidő: folyamatos

Felelős: Műszaki Osztály mb. vezetője

Szegner Eszter társasházi közös képviselő
2600. Vác, Tölgyfa u. 2.
Telefon: 06-70-648-4006
E-mail cím: szegner.eszter@invitel.hu

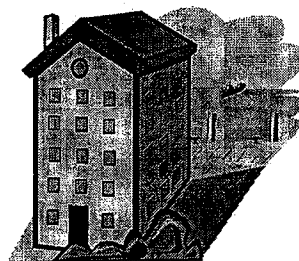

Tárgy: kérés csapadékvíz elvezetése és parkolóhelyek kialakítása

Tisztelt Bóth János Úr!

Tölgyfa u. 2-18. Társasház területén a csapadék víz elvezetésének megoldását kérjük. Nagyobb esőzések alkalmával a Tölgyfa utcai garázsokba áll a víz. Jól látható a víz útja a hátra maradt törmelék nyomából. Több esetben a Társasház pincéjében is állt a víz.


A Tölgyfa utca 2-18; Tölgyfa utca 3; Akácfa utca 2; Gombási utca 1-3 Társasházaknál a parkolás már kritikus méreteket ölt, zöld területen parkolnak amely már csak sártenger.

A mellékelt térképmásolaton a tulajdonosok javaslatait jelöltem parkoló hely kialakítására:

Vác, 2017-02-28


SZEGNER ESZTER
Társasház kezelő
2600 Vác, Tölgyfa u. 2.


Tisztelettel: Szegner Eszter

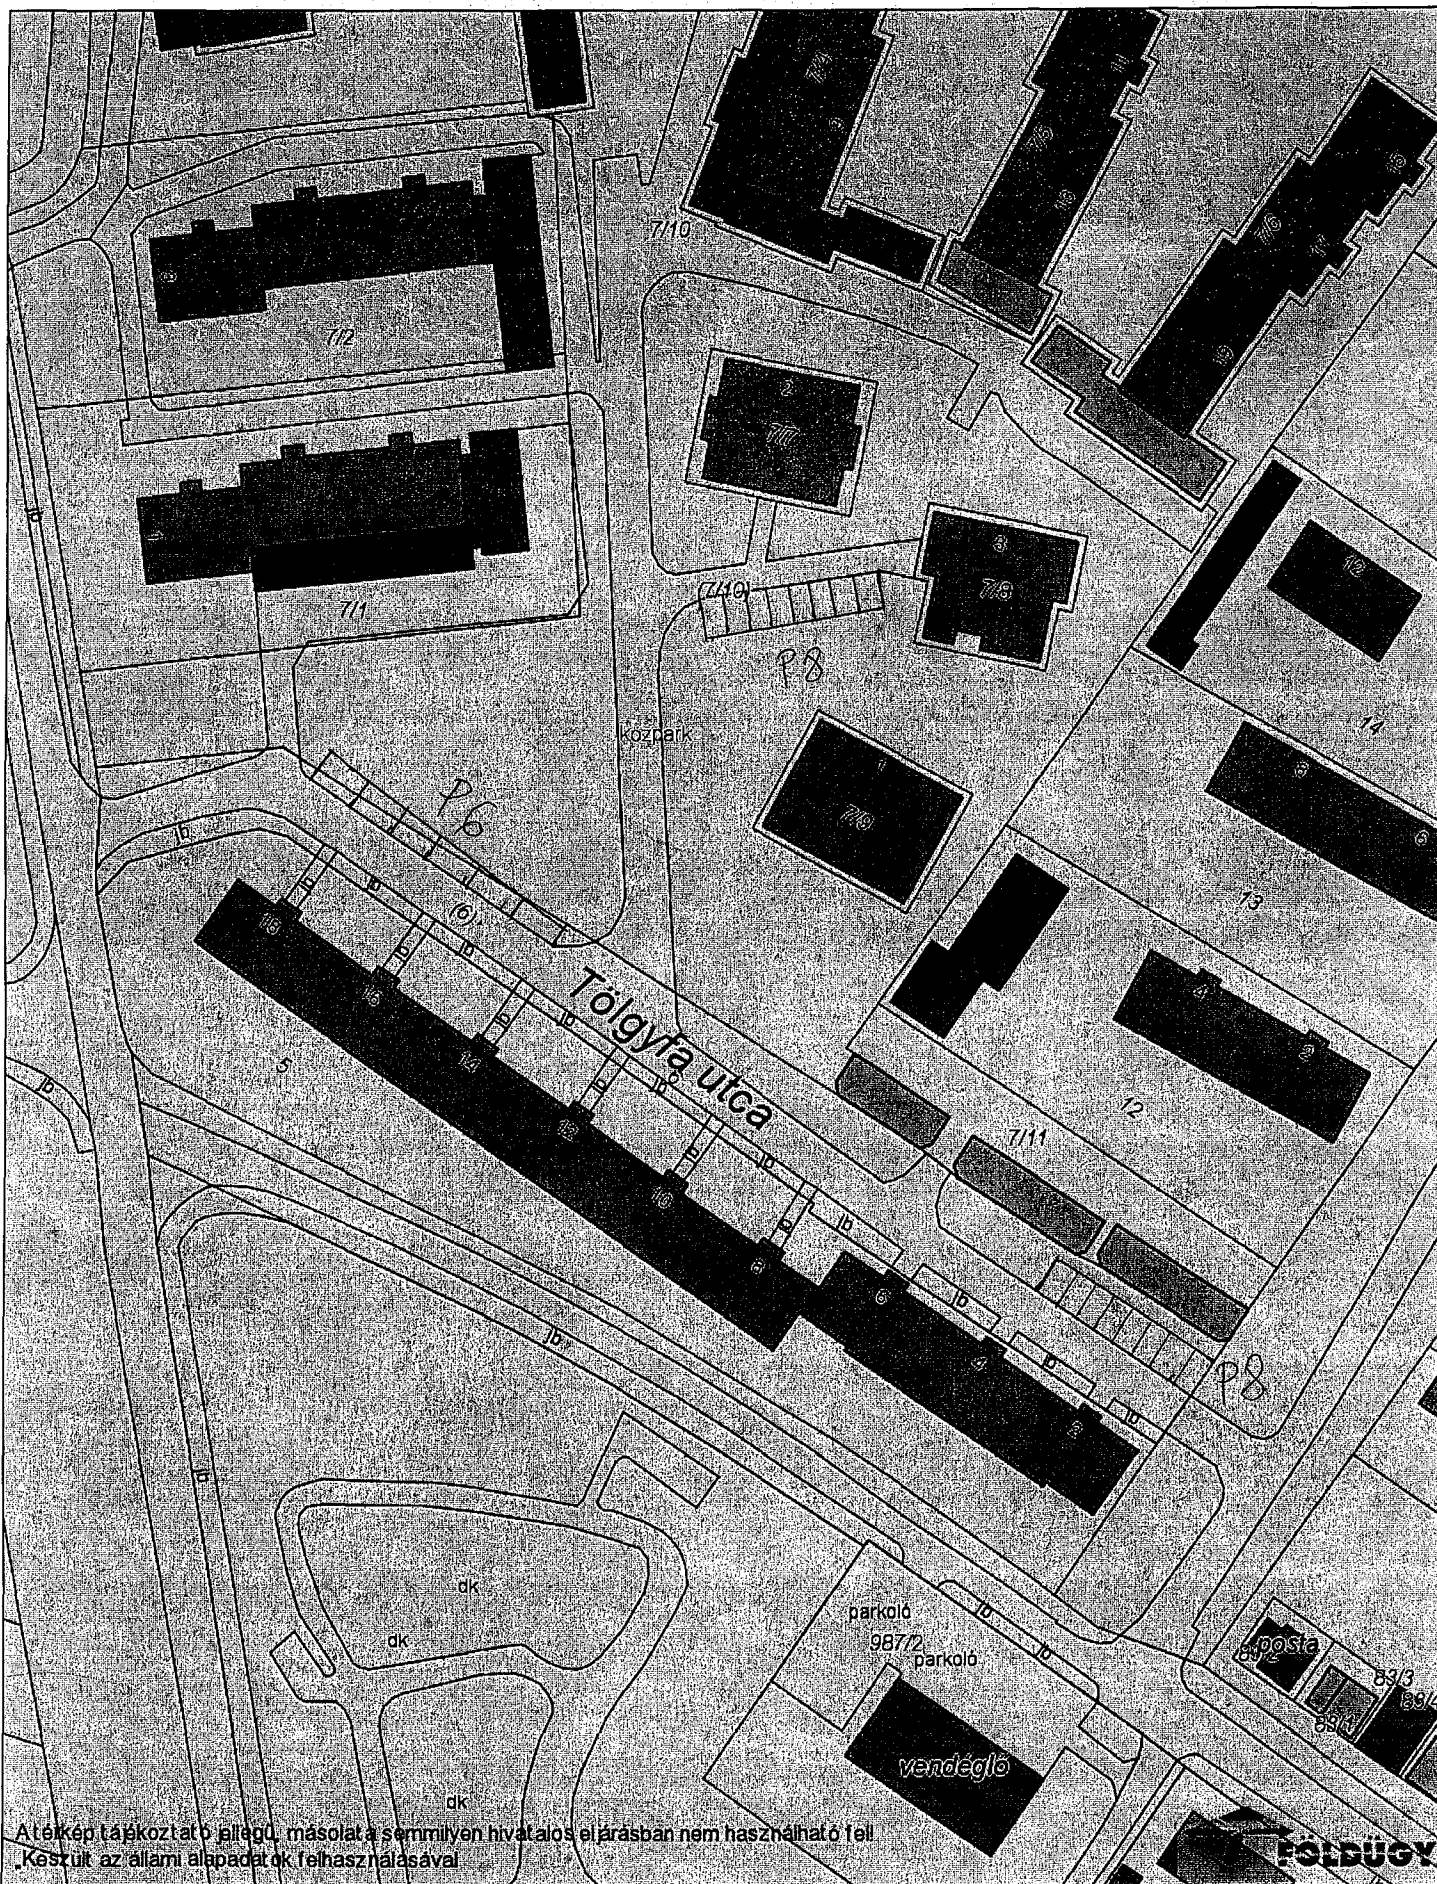

Atérkép tájékoztató jellegű, másolatát semmilyen hivatalos eljárásban nem használható fel!
 Készült az állami alapadatok felhasználásával

FOLDUGY

Dátum:	2017.03.22 08:38
Készítette:	Espar Zsolt 
Méretarány:	1:1000
Koordináta:	656384.38, 271965.91 - 656574.35, 272212.67
Megjegyzés:	

