



Váci Polgármesteri Hivatal
Műszaki Osztály - Főmérnökség

Napirend:

ELŐTERJESZTÉS

Vác Város Önkormányzat Képviselő-testület
Városfejlesztési és Környezetvédelmi Bizottság
2017. év június hónap 13. napi ülésére

Szám: 12/10-85/2017.
Tárgy: Váci Munkaerő-piaci Elhelyezkedést Segítő Speciális Központ parkoló kialakítása
Melléklet:
-Magyarok Nagyasszonya Ferences Rendtartomány kérelme (1 o.)
-Kiviteli terv – helyszínrajz részlet (1 o.)
-Leier Kaiserstein Dom térkő - minta
Előterjesztő: **Espár Péter – mb. osztályvezető**
Készítette: Adamcsek Péter – műszaki ügyintéző
Előadó: -
Előzmény/korábbi döntés: -
Terjedelem: 5 oldal
Bizottsági tárgyalások: -
Döntéshozatal módja: nyilvános ülés (Mötv. 46. § (1))
egyszerű többség (Mötv. 47. § (2))

Törvényességi véleményezésre bemutatva: dr. Zsidel Szilvia Jogi Osztály osztályvezető

Törvényességi észrevétel: Deákné dr. Szarka Anita jegyző

Nincs / az alábbi:

Véleményezésre megkapta: Petó Tibor alpolgármester

Tisztelt Elnök Úr!
Tisztelt Bizottság!

A Magyarok Nagyasszonya Ferences Rendtartomány kérelmet nyújtott be a Váci Munkaerő-piaci Elhelyezkedést Segítő Speciális Központ parkoló kialakításának az engedélyezésére.

A Parkoló létesítése a Vác, Géza király tér 3515/1 hrsz-ú közterületet érinti. Kérelmező a benyújtott kiviteli terv szerint alakítaná ki a parkoló helyeket és a közterületet a Géza király téren, illetve a 3515/5 hrsz-ú állami területen.

A közterület rendezésével a meglévő kapu elbontásra kerül. Térkövel burkolt út és parkolóhelyek, valamint az épület bejáratához akadálymentes rámpa kerül kialakításra. Kérelmező az Anzelm kert teljes egészében elvégzi a park rendezését, és a gyalogosok számára megnyitja azt. (Tájékoztatásul közöljük, hogy a kapu elbontásával a sportpálya nem lesz elkerítve.)

Kérjük a Tisztelt Bizottságot az előterjesztés megtárgyalására és döntésének meghozatalára.

Vác, 2017. június 8.

Tisztelettel:



Espár Péter
mb. osztályvezető

Határozati javaslat

Vác Város Önkormányzat Képviselő-testület Városfejlesztési és Környezetvédelmi Bizottsága átruházott jogkörben úgy dönt, hogy a Magyarok Nagyasszonya Ferences Rendtartomány Vác, Géza király téren parkoló létesítésére benyújtott kérelmét támogatja. Felkéri Műszaki Osztályt a tulajdonosi és közútkezelői hozzájárulás kiadására.

Határidő: azonnal

Felelős: Műszaki Osztály mb. ov.



Vác a Dunakanyar szíve

VÁCI KÖZTÉR
2017 JÚNIUS
12/10-85/2017

AP
06.02
5

KÖZÚTKEZELŐI HOZZÁJÁRULÁS IRÁNTI KÉRELEM

Az érintett ingatlan címe (helynév, címtartomány) Magyarok Nagyasszonya Ferencsián utca 35/1/A
A kérelmező neve, címe: 1024 Budapest, Margit krt. 23. VAC, GEZA KIR TER
Adószám: 19001009-2-41

A kapcsolódó hatósági eljárás fajtája (a megfelelő rész aláhúzendő):

építéshez vagy használatbavételhez telekalakításhoz egyéb eljáráshoz
(Figyelem! Vázrajz csatolása szükséges.)

Az eljárás tárgya: PARKOLÓ KIALAKÍTÁS

Előzmény a közútkezelőnél (a megfelelő rész aláhúzendő): volt nem volt
[pld. az útsatlakozás (kapubeajtó) tervének közútkezelői jóváhagyása, telekalakítás stb.]

Ha volt előzmény, akkor annak száma, kelte:

Ha nem volt előzmény, akkor a kérelem tárgyának rövid leírása: _____
.....
.....

Építési engedélyezési eljárás esetén:

rendelkezik-e burkolt útsatlakozással az ingatlan: igen nem
ha rendelkezik, akkor kívánnak-e változtatni rajta: igen nem
az állapotról fotót mellékelnek-e a kérelemhez: igen nem

egyebek: _____
.....

Használatbavételi eljárás esetén:

az építkezés előtt rendelkezett-e burkolt útsatlakozással az ingatlan: igen nem
ha rendelkezett, akkor változtattak-e rajta: igen nem
ha igen, akkor mit változtattak rajta: _____
.....

az állapotról fotót mellékelnek-e a kérelemhez: igen nem

ha nem rendelkezett, akkor az építkezés során végeztek-e közterületi munkát: igen nem
ha igen, annak rövid leírása: _____
.....

az állapotról fotót mellékelnek-e a kérelemhez: igen nem

Kelt: 2017.06.02

Melléklet: FOTÓK
1:500; 1:200 TERV


Sz. P.

aláírás



2017.06.02.

Helyszínrajz - 100 1/10

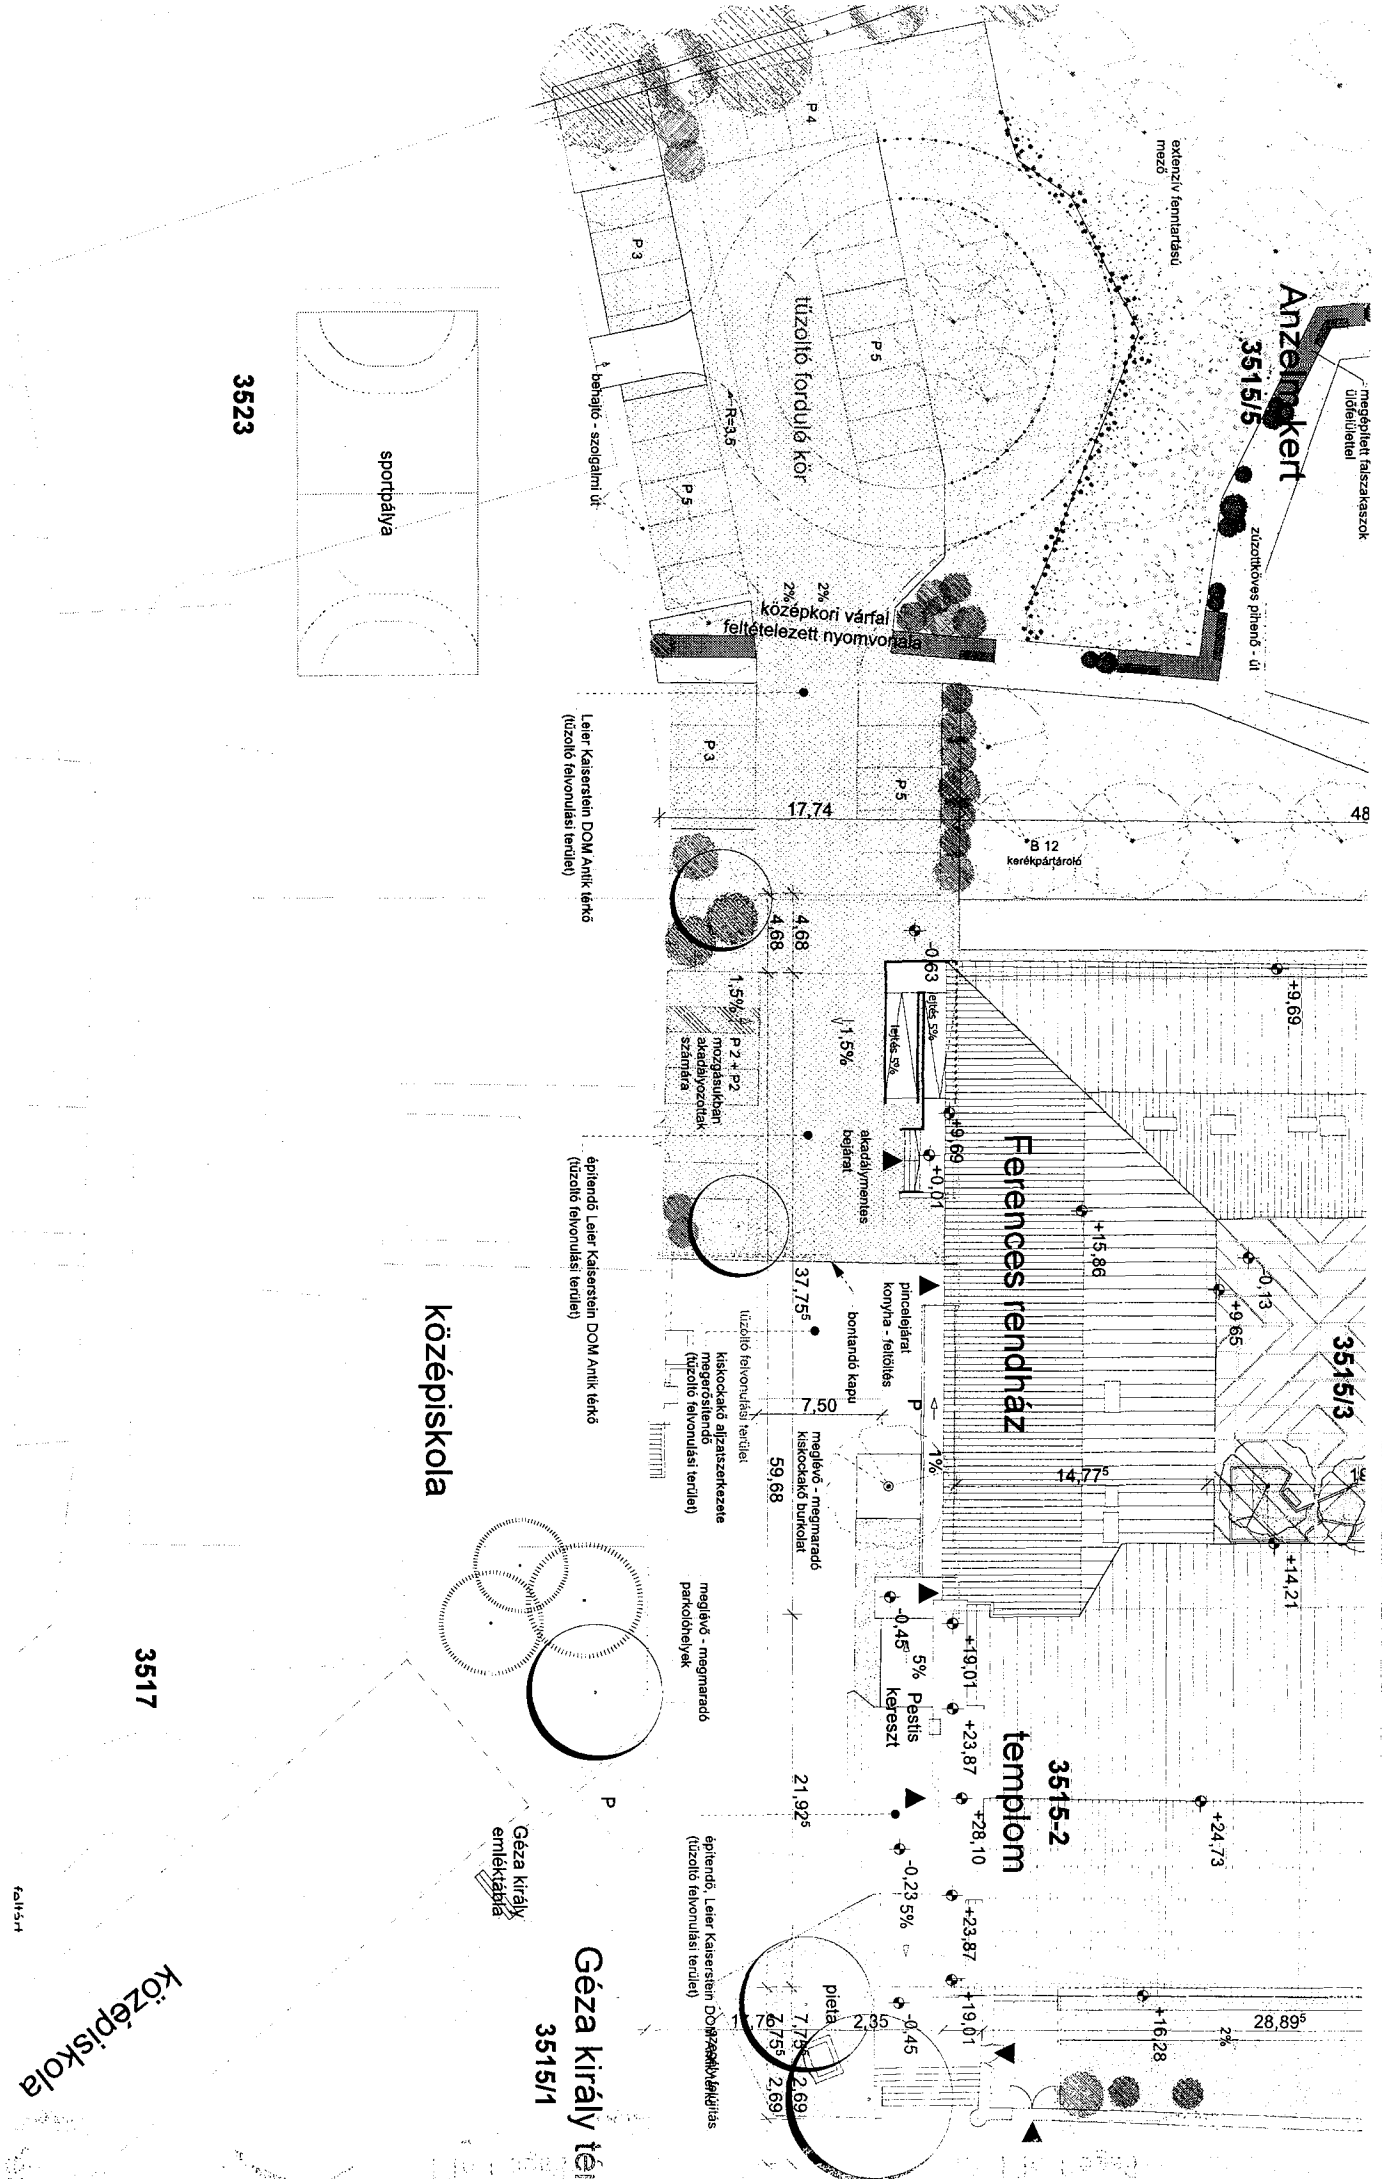

3523

3517

Géza király tér
3515/1

középiszkola

középiszkola

Ferences rendház

templom

Anzeinkert

sportpálya

Leier Kaiserstein DOM Antik térkő
(tűzoltó felvonulási terület)

építendő Leier Kaiserstein DOM Antik térkő
(tűzoltó felvonulási terület)

építendő Leier Kaiserstein DOM Antik térkő
(tűzoltó felvonulási terület)

faltsz

Leier Kaiserstein DOM antik térkő – minta

