



Váci Polgármesteri Hivatal
Műszaki Osztály – Főmérnöki Iroda

Napirend:

ELŐTERJESZTÉS

Vác Város Önkormányzat Képviselő-testület
2020. év július hó 15. napi ülésére

Szám: 12/365-4/2020.
Tárgy: Verner Kft. gépjármű elhelyezéshez kapcsolódó parkolóhely kijelölése
Melléklet: kérelem, helyszínrajz, GVB határozat
Előterjesztő: Magos Attila osztályvezető
Készítette: Bálint János műszaki ügyintéző
Előadó: -
Előzmény/korábbi döntés: -
Terjedelem: 6 oldal
Bizottsági tárgyalások: -

Döntéshozatal módja: nyilvános ülés (Mötv. 46. § (1))
egyszerű többség (Mötv. 47. § (2))

Törvényességi
véleményezésre bemutatva: Jegyzői Kabinet - jogi referens

Törvényességi észrevétel: dr. Zsido Szilvia
jegyző

Nincs / az alábbi:

Véleményezésre megkapta: Kökény Szabolcs Pénzügyi és Adó Osztály
osztályvezető

Véleményezésre megkapta: Matkovich Iлона polgármester



V á c a D u n a k a n y a r s z í v e

Tisztelt Polgármester Asszony! Tisztelt Képviselő-testület!

Verner Kft. (2685 Nógrádsáp, Május 1. utca 12.) kérelmet nyújtott be Irodánkhoz a Vác, Iskola utca 4. sz. (3749 hrsz.) ingatlanon létesülő lakóépület gépjármű-elhelyezési kötelezettség ingatlanon kívüli, 3 db parkolóhely kijelölése iránt.

A város gépjármű-elhelyezési feltételeinek elősegítéséről szóló 52/2018. (XII.14.) sz. Önk. rendelet 6. §-a szabályozza az építési telken belül nem, vagy csak részben kiépíthető parkolóhelyek közterületen történő elhelyezésének feltételeit. A 3 db közterületi parkolóhely kialakításának javasolt helyszíne: Vác, Szent Miklós tér 3790 hrsz.-ú kivett, közterület művelési ágú (lásd 1 sz. melléklet) terület. A Tervtanács 2020. június 18-ai, a Gazdasági és Városfejlesztési Bizottság 2020. július 6-i ülésén megtárgyalta és elfogadásra javasolja az előterjesztés szerinti területen a 3 db várakozóhely kialakítását.

Kérjük a Tisztelt Képviselő-testületet az előterjesztés megtárgyalására és a határozati javaslat elfogadására.

Vác, 2020. július 7.

Tisztelettel:


Magos Attila
osztályvezető

Határozati javaslat

Vác Város Önkormányzat Képviselő-testülete úgy dönt, hogy Verner Kft. (2685 Nógrádsáp, Május 1. utca 12.) a Vác, Iskola utca 4. sz. (3749 hrsz.) ingatlanon létesülő lakóépület gépjármű-elhelyezési kötelezettség érdekében ingatlanon kívüli, 3 db parkolóhelyet saját költségén kialakítson a Vác, Szent Miklós tér 3790 hrsz.-ú kivett, közterület művelési ágú (lásd 1 sz. melléklet) területén.


Határidő: folyamatos

Felelős: Műszaki Osztály
Főmérnöki Iroda



Váci Polgármesteri Hivatal
2600 Vác
Március 15. tér 11.

3.
illetékbélyeg

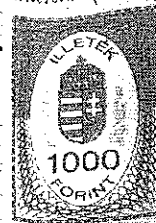

Gépjármű-elhelyezési kötelezettség esetén a parkolóhely kijelölése iránti

KÉRELEM

Gazdasági társaságok esetében:

Igénylő neve: VELVET KFT Telefon:
Cím/székhely: 2685 NÓGRÁD SÁP, MÁJUS 1. UTCA 12.
Cégjegyzék száma: 12-09-008196 Adóigazgatási azonosító száma: 24117571-1-12
Aláírásra jogosult: KISS JÁNOS

Egyéni vállalkozók esetében:

Igénylő neve: Telefon:
Lakcíme:
Születési hely és idő:
Anyja neve: Adóigazgatási azonosító száma:
Vállalkozói igazolvány száma/szig. szám:

Magánszemélyek esetében:

Igénylő neve: Telefon:
Lakcíme:
Születési hely és idő:
Anyja neve: Adóigazgatási azonosító száma:

A létesítés (építkezés, rendeltetési mód változtatás) tervezett helyszíne:

Vác, ISKOLA utca/út A házszám
..... 3749 hrsz

A telken kívül létesítendő parkolóhelyek száma: 3

Nyilatkozom, hogy abban az esetben, amennyiben a Rendelet 6. §-a szerinti kijelölés nem lehetséges, akkor kérem a Rendelet 7. §-a szerinti pénzbeni megváltást:

Igen

Nem

A kérelmező tudomásul veszi, hogy


- Jelen kérelem alapján induló eljárás kizárólag annak vizsgálatára irányul, hogy a telken kívüli parkolóhelyet kijelölés, valamint pénzbeni megváltás esetén az Önkormányzat biztosítani tudja vagy sem. A kérelem engedélyezése nem mentesíti a kérelmezőt az egyéb hatósági engedélyek (építési, rendeltetés mód változtatási, használatbavételi engedély) beszerzése alól;
- A parkolóhely-építési kötelezettség pénzbeni megváltásának engedélyezése esetén a kérelmező (építtető) az Önkormányzattal a Rendelet szerinti tartalommal megállapodást köt, melynek 1 példányát az építési, rendeltetési mód változtatási, fennmaradási engedély iránti kérelemhez csatolni kell.

Vác, 2020. július 8. napján

kérelmező aláírása: 
VERNER és Kereskedelmi Kft.
 2685 Nógrádap, Mész 1 út 12.
 Adószám: 24117571-2-12
 Cégbírási szám: 12-09-066196
 MKB: 10300002-10524351-49020017

A kérelemhez az igénylőnek az alábbiakat kell csatolnia:

1. Az építtető azonosításához szükséges okiratok (vállalkozói engedély, cégbírósági bejegyzés) egyszerű másolata.
2. 1 pld. helyszínrajzot (M = 1:1000 vagy M = 1:500 méretarányban) a tervezett beruházási helyszín feltüntetésével; valamint parkolómérleget.
3. Eljárási illeték befizetéséről szóló igazolást.

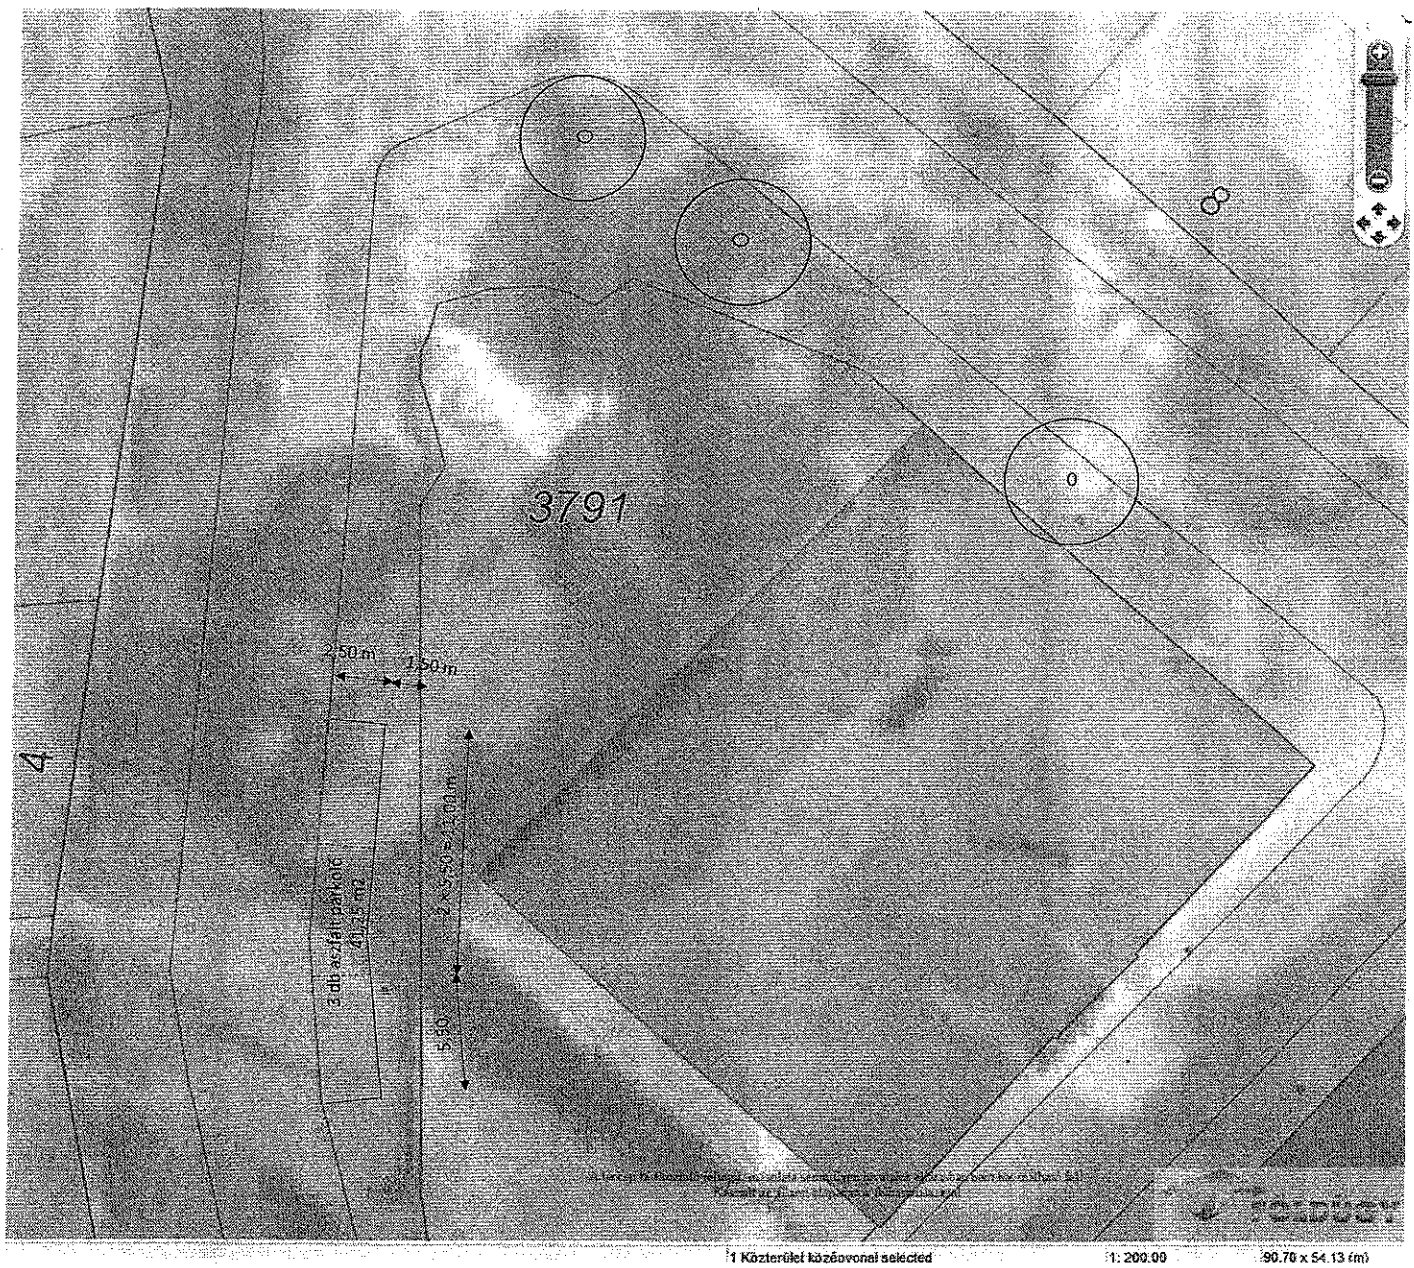



Vác Város Önkormányzat
Gazdasági és Városfejlesztési Bizottság

KIVONAT

a Gazdasági és Városfejlesztési Bizottság
2020. július 06-án megtartott üléséről készült jegyzőkönyvből

Tárgy: Werner Kft. gépjármű elhelyezéshez kapcsolódó parkolóhely kijelölése

68/2020. (VII. 06.) sz. Gazdasági és Városfejlesztési Bizottság határozata

Vác Város Önkormányzat Képviselő-testületének Gazdasági és Városfejlesztési Bizottsága javasolja a Képviselő-testületnek, hogy Werner Kft. (2685 Nógrádsáp, Május 1. utca 12.) a Vác, Iskola utca 4. sz. (3749 hrsz.) ingatlanon létesülő lakóépület gépjármű-elhelyezési kötelezettség ingatlanon kívüli, 3 db parkolóhelyet saját költségén kialakítson a Vác, Szent Miklós tér 3790 hrsz-ú kivett, közterület művelési ágú (lásd 1 sz. melléklet) területén.

Határidő: 2020. július havi KT ülés

Felelős: Főmérnöki Iroda

K.m.f

Molnár Nándor s.k.
a bizottság elnöke

A kivonat hitelül:

Kovács Tímea



Vác a Dunakanyar szíve