



Váci Polgármesteri Hivatal
Műszaki Osztály - Főmérnökség

Napirend:

ELŐTERJESZTÉS

Vác Város Önkormányzat Képviselő-testület
Városfejlesztési és Környezetvédelmi Bizottság
2015. év november hónap 10. napi ülésére

Szám:	12/6-86/2015.
Tárgy:	Zichy utcában parkolási renddel kapcsolatos kérelmek
Melléklet:	– Cházár András EGYMI Pivár Ignác Tagintézmény kérelme (Zichy utca 16.) – Balogh Péter kérelme + mozgáskorlátozott igazolvány (Zichy utca 12.) – Bayer Mária kérelme (Zichy utca 10/B) – Tervezett helyszínrajz
Előterjesztő:	Espár Péter mb. osztályvezető
Készítette:	Espár Zsolt – műszaki ügyintéző
Előadó:	–
Előzmény/korábbi döntés:	–
Terjedelem:	7 oldal
Bizottsági tárgyalások:	–
<u>Döntéshozatal módja:</u>	<i>nyílt ülés (Mötv. 46. § /1/) egyszerű többség (Mötv. 47. § /2/)</i>

Törvényességi
véleményezésre bemutatva: Jogi Osztály

Törvényességi észrevétel: Deákné dr. Szarka Anita
jegyző

Véleményezésre megkapta: Kókény Szabolcs Pénzügyi és Adó Osztály
osztályvezető

Véleményezésre megkapta: Pető Tibor alpolgármester

Nincs / az alábbi:

Vác a Dunakanyar szíve

Tisztelt Elnök Úr! Tisztelt Bizottság!

A közelmúltban három kérelem is érkezett a Zichy utcával kapcsolatos parkolási problémák témakörében. Ezek többek között mozgáskorlátozott parkolóhely kijelölésre vonatkoznak. Tekintettel arra, hogy a mozgáskorlátozott várakozóhelyek kijelölését a Bizottságra átruházta a Képviselő-testület, ezért terjesztettük elő jelen formában.

Az egyik lakossági kérelmező előadta, hogy sok esetben beállnak a kapubeállójába és nem tudják azt használni. Ennek érdekében kérte a kapubejárójában X-jel felfestésének engedélyezését.

A szomszédos ingatlan tulajdonosa kérelmezte, hogy a mozgáskorlátozott gyermeke számára jelöljünk ki mozgáskorlátozottak részére fenntartott parkolóhelyet.

Az utcában működik a sajátos nevelési igényű gyermekekkel foglalkozó intézmény, melybe szintén több mozgáskorlátozott gyermek is jár. Az Őket szállító szülők sem tudnak gépjárműveikkel sehol megállni, ezért kérelmezték 2 db mozgáskorlátozottak részére fenntartott parkolóhely kialakításának engedélyezését.

Fenti munkák elvégzésére – a Váci Városfejlesztő Kft. tájékoztatása szerint – sajnos nincsen már költségvetési fedezet, ezért azokat a kérelmezőknek saját költségén kellene elvégezniük.

Az elhelyezési javaslatunkat a mellékelt helyszínrajzon ábrázoltuk.

Kérjük a Tisztelt Bizottságot az előterjesztés megtárgyalására és a határozati javaslat elfogadására.

Vác, 2015. október 29.



Tisztelettel:



Espár Péter
mb. osztályvezető

Határozati javaslat

Vác Város Önkormányzat Képviselő-testület Városfejlesztési és Környezetvédelmi Bizottság átruházott hatáskörben engedélyezi a Zichy utcában 3 db mozgáskorlátozottak részére fenntartott parkolóhely kialakítását a mellékelt helyszínrajz szerint. Továbbá ezzel egyidejűleg a Bizottság engedélyezi, a 10/B és a 12. számú ingatlanok kapubeajtói elé X-jel felfestését. A burkolati jelek és közúti jelzőtáblák kihelyezésének és fenntartásának mindenkorai költségei a kérelmezőket terhelik. A Bizottság felkéri a Műszaki Osztályt a közútkezelői hozzájárulások kiadására.

Határidő: 2015.11.30.

Felelős: Műszaki Osztály vezetője



V á c a D ú n a k a n y a r s z í v e

...../ 2015.

Polgármesteri Hivatal

Műszaki Osztály

Espár Péter

osztályvezető

Vác

12/6-81/2015
EKS

Tárgy: Kérelem parkolás iránt

Tisztelt Osztályvezető Úr!

Iskolánkba, a Cházár András EGYMI Pivár Ignác Tagintézményébe (2600 Vác, Zichy u. 16.) 175 fő sajátos nevelési igényű gyermek jár, nagyrészt vidékről, több gyermeket autóval szállítanak a szülők. Az iskola előtt a parkolás sokszor lehetetlen.

Gyermekeink biztonságos utaztatása érdekében kérjük Önt, hogy az iskola előtti úttesten 2 db mozgáskorlátozottak részére fenntartott parkolóhelyet biztosítani szíveskedjen.

Vác, 2015. október 5.

Köszönettel:


Kiss Edit

megbízott tagintézmény-vezető

Polgármesteri Hivatal, Vác
Műszaki Osztály

Balogh Péter
2600 Vác, Zichy H. u. 12

Espár Péter
osztályvezető

Tárgy: Mozgáskorlátozottak részére fenntartott parkolóhely létesítése

Tisztelt Osztályvezető Úr!

Hivatkozva a feleségem által kollégáival folytatott személyes beszélgetésre, kérem szíves segítségét a Zichy H. u. 12. szám alatti ingatlanunk előtt mozgáskorlátozottak részére fenntartott parkolási hely létrehozásában.

Kérelmem oka, hogy mozgáskorlátozott gyermekünket naponta 3-4 ízben szállítjuk autóval (a Simon Antal Ált. Iskolába, speciális gyógytornára, fejlesztő foglalkozásokra), de a parkolás a házunk előtt, vagy annak közelében legtöbbször lehetetlen. Gyakran csak a Kossuth utca közepén, vagy végén tudunk leparkolni, ahonnan az egyre gyarapodó súlyú gyermekkel igencsak nehézkes, körülményes a házunkig eljutni.

Segítségüket előre is megköszönve,

Tisztelettel:




Balogh Péter

2015. október 4.

Vác Város Polgármesteri Hivatal
2600 Vác Március 15.tér 11.

Műszaki osztály
Espár Péter részére!

Tárgy: Kérelem

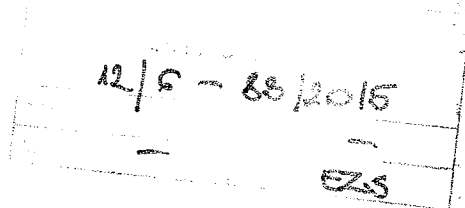

Alulírott Bayer Mária, a 2600 Vác Zichy u. 10/b alatti ingatlan tulajdonosa, az épületben kialakított garázsban tartom a személyautómat. Sajnos napi szinten ki-be állás és a kapu előtti megállás / míg a kaput nyitom-zárom / lehetetlen. Részben vagy teljes egészében beállnak a kapu elé, így az autóval közlekedni nem tudok.

Több esetben rendőri segítséget kellett kérnem, hogy a napi feladtaim ellátásához autómmal tudjak közlekedni.

Javaslatukra nyomtatékul a kaput " Autó kijárat " felirattal elláttam. Ennek ellenére folyamatosan a jelzett nehézségek fennállnak.

A városban, az utcánkban talákoztam felfestett utburkolati jelzésekkel, melyek ismereteim szerint megoldották a megállási, ki-be állási gondokat.

A fentiek alapján kérem, hogy a Vác Zichy u.10/b kapu elé megállást tiltó burkolati jel felfestését engedélyezni sziveskedjék.

Vác, 2015. 10.08.

Tisztelettel,


Bayer Mária

2600Vác Zichy u. 10/b



PARKOLÁSI IGAZOLVÁNY

a mozgásában korlátozott
személy részére

PARKING CARD
PARKAUSWEIS
CARTE DE STATIONNEMENT

Sorszám / Serial No.


PA 740835

Érvényességi idő / Date of expiry

2018.06.15.

Kiválító hatóság / Issued by

VÁCI JÁRÁSI HIVATAL

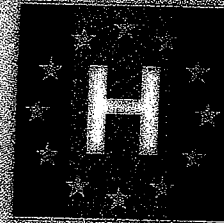

Az Európai Közösségek mintája
European Communities model



Az igazolvány tulajdonosa a közúti közlekedés szabályairól szóló 1/1975. (II.5.) KPM-BM együttes rendeletben (KRESZ) meghatározott kedvezmények igénybevételére jogosult. Használatkor az igazolványt a jármű szélvédője mögött úgy kell elhelyezni, hogy előlapja ellenőrzés céljából tisztán látható legyen.

A jogosult neve / Holder's name:

BALOGH BOJÁNA JULIANNA

A jogosult törvényes képviselőjének neve / Name of the holder's legal representative:

BALOGHNÉ TÓTH KATALIN


A jogosult vagy törvényes képviselőjének aláírása /
Signature of the holder or the legal representative:

Baloghné Tóth Katalin

Kiállítás dátuma / Date:

2015.06.15.

PA 740835

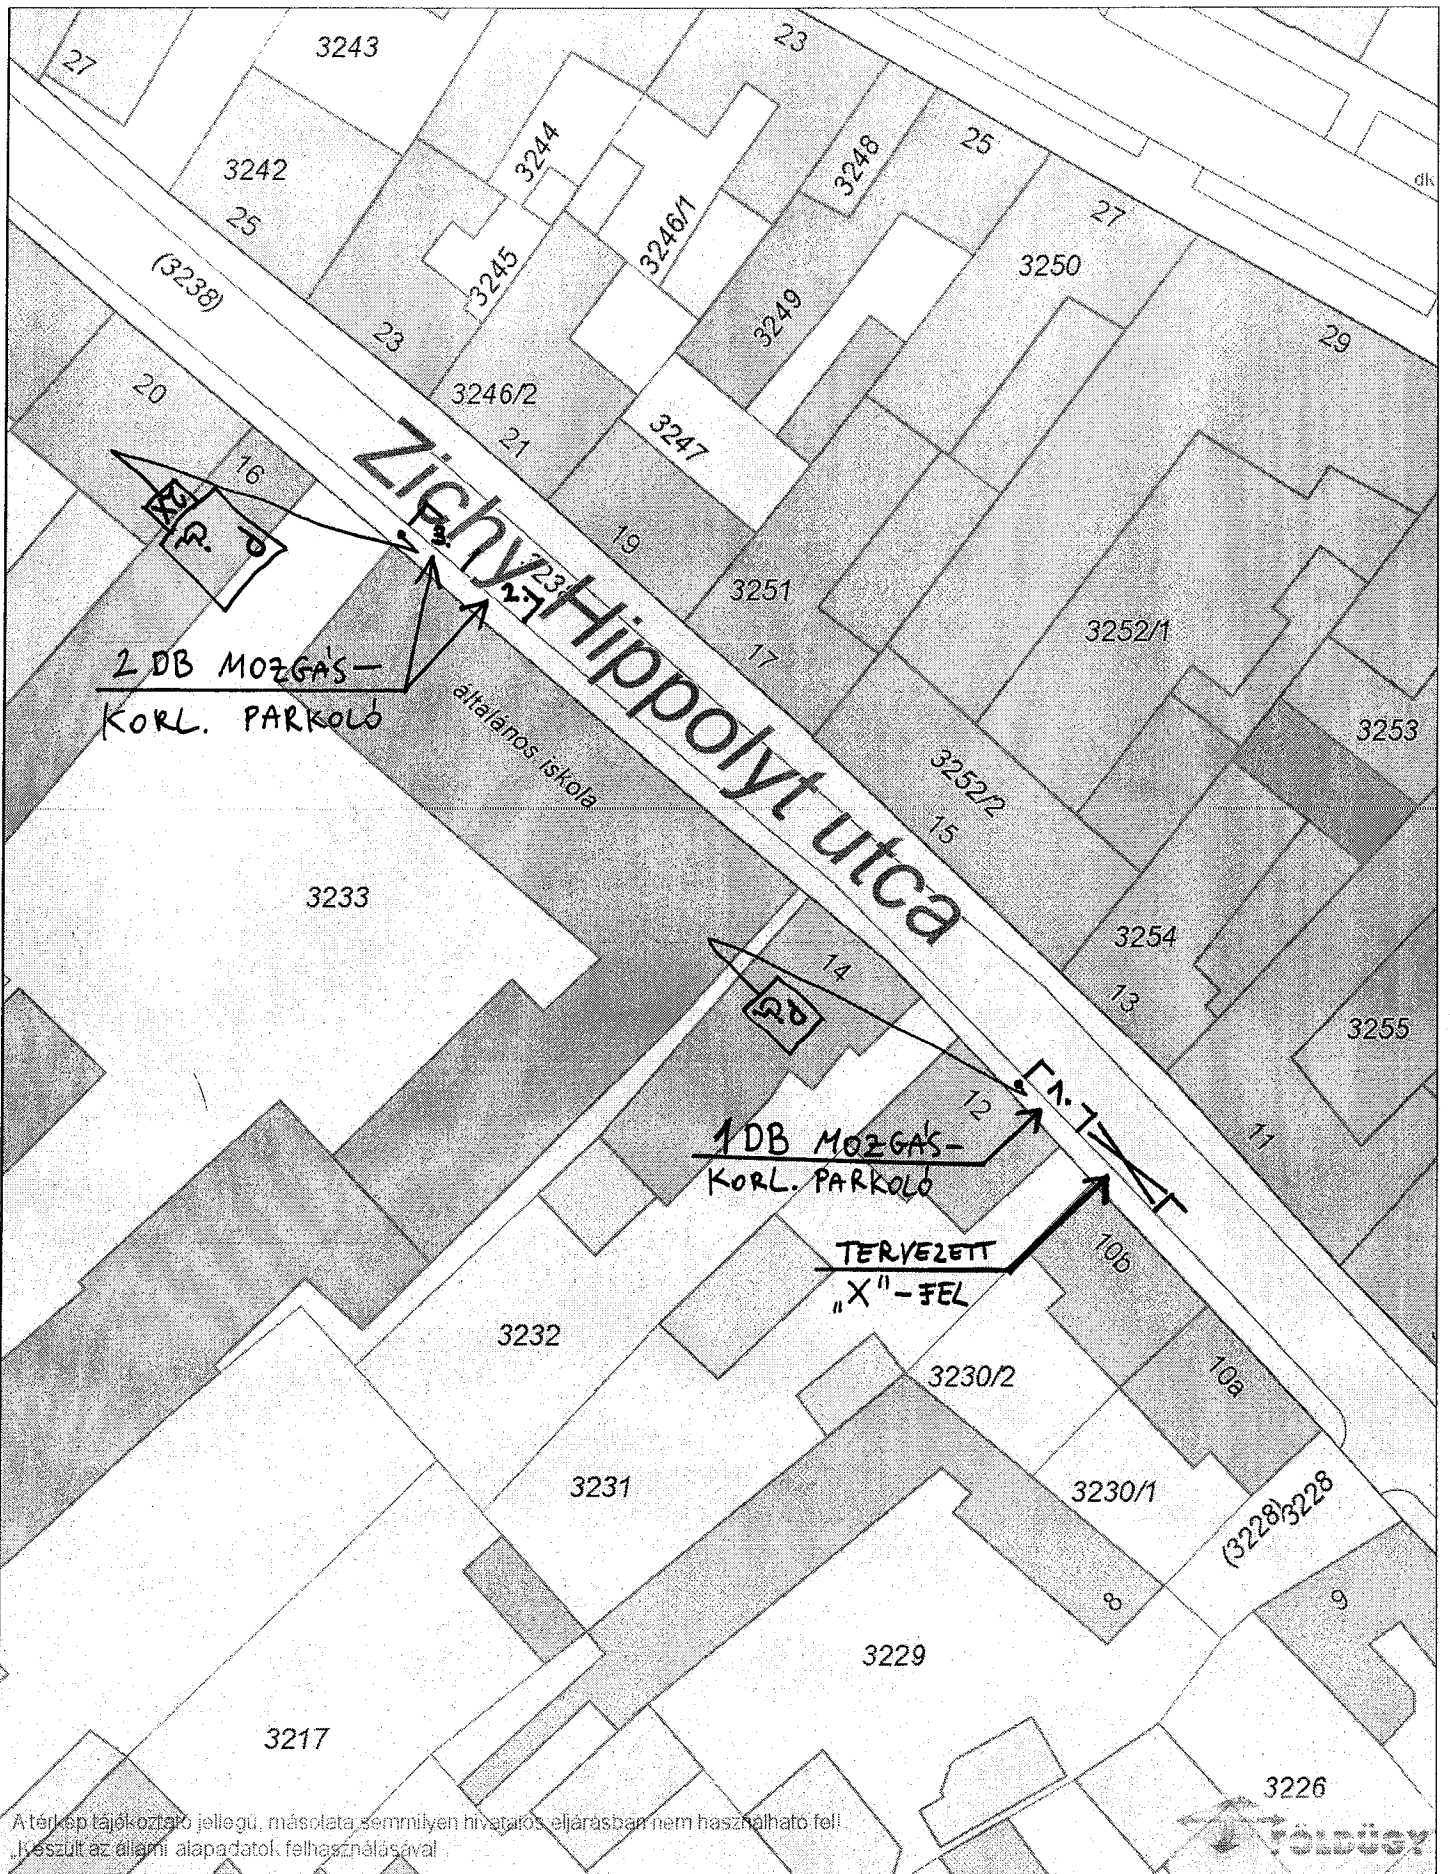

A térkép tájékoztató jellegű, másolata semmilyen hivatalos eljárásban nem használható fel!
 Készült az állami alapadatok felhasználásával



Dátum: 2015.10.26 08:51

Készítette: Espár Zsolt

Méretarány: 1:500

Koordináta: 656242.56, 270445.06 - 656337.55, 270568.44

Megjegyzés: Zichy utcában parkolási renddel kapcsolatos kérelmek VKB előterjesztéshez

