



Váci Polgármesteri Hivatal  
Műszaki Osztály - Főmérnökség

Napirend:

ELŐTERJESZTÉS

Vác Város Önkormányzat Képviselő-testület  
Városfejlesztési és Környezetvédelmi Bizottság  
2019. év szeptember hónap 10. napi ülésére

Szám: 12/528-1/2019.

Tárgy: Vác, Zrínyi utca Hunyadi utca – Rákóczi tér közötti szakasz forgalomszabályozása

Melléklet: helyszínrajz

Előterjesztő: Magos Attila osztályvezető  
Készítette: Bálint János műszaki ügyintéző  
Előadó: –

Előzmény/korábbi döntés: –  
Terjedelem: 3 oldal

Bizottsági tárgyalások: –

Döntéshozatal módja: nyilvános ülés (Mötv. 46. § (1))  
egyszerű többség (Mötv. 47. § (2))

Törvényességi  
véleményezésre bemutatva: dr. Zsidel Szilvia Jogi Osztály osztályvezető

Törvényességi észrevétel: Deákné dr. Szarka Anita jegyző

Nincs az alábbi:

Véleményezésre megkapta: Pető Tibor alpolgármester

## Tisztelt Elnök Úr! Tisztelt Bizottság!

Vác, Zrínyi utca Hunyadi utca – Rákóczi tér közötti szakaszán megváltozott forgalmi körülmények indokolják a jelenlegi forgalmi rend felülvizsgálatát. Ezen az útszakaszon jelenleg nincs korlátozva a megállás, várakozás. Az utca forgalma kétirányú.

Ezen útszakasz melletti földrésztleteken kereskedelmi, szolgáltató tevékenységet folytató vállalkozások miatt megálló járművek indokolják a Zrínyi utca Hunyadi utca – Rákóczi tér közötti szakaszán, az egykori Híradástechnikai Anyagok Gyára oldalán „Megállni tilos” jelzőtábla kihelyezését a Rákóczi téri kereszteződésnél.

A Zrínyi utca Hunyadi utca – Rákóczi tér közötti, páros házszámú ingatlanok előtti szakaszára vonatkozóan, a lakóingatlanok előtti oldalon, „Várakozni tilos” jelzőtábla kihelyezését javasoljuk a Hunyadi utcai kereszteződésnél.

Kérjük a Tisztelt Bizottságot az előterjesztés megtárgyalására és a határozati javaslat elfogadására.

Vác, 2019. szeptember 2.

*Tisztelettel:*


  
**Mágos Attila**  
*osztályvezető*

### *Határozati javaslat*

Vác Város Önkormányzat Képviselő-testület Városfejlesztési és Környezetvédelmi Bizottsága átruházott hatáskörben úgy dönt, hogy a megváltozott forgalmi körülmények miatt a Zrínyi utca Hunyadi utca – Rákóczi tér közötti szakaszán, az egykori Híradástechnikai Anyagok Gyára oldalán „Megállni tilos” jelzőtáblát kell kihelyezni a Rákóczi téri kereszteződésnél valamint a Zrínyi utca Hunyadi utca – Rákóczi tér közötti, páros házszámú ingatlanok előtti szakaszára vonatkozóan, a lakóingatlanok előtti oldalon, „Várakozni tilos” jelzőtáblát kell kihelyezni a Hunyadi utcai kereszteződésnél.

**Határidő:** 2019. szeptember 30.

**Felelős:** Váci Városfejlesztő Kft.

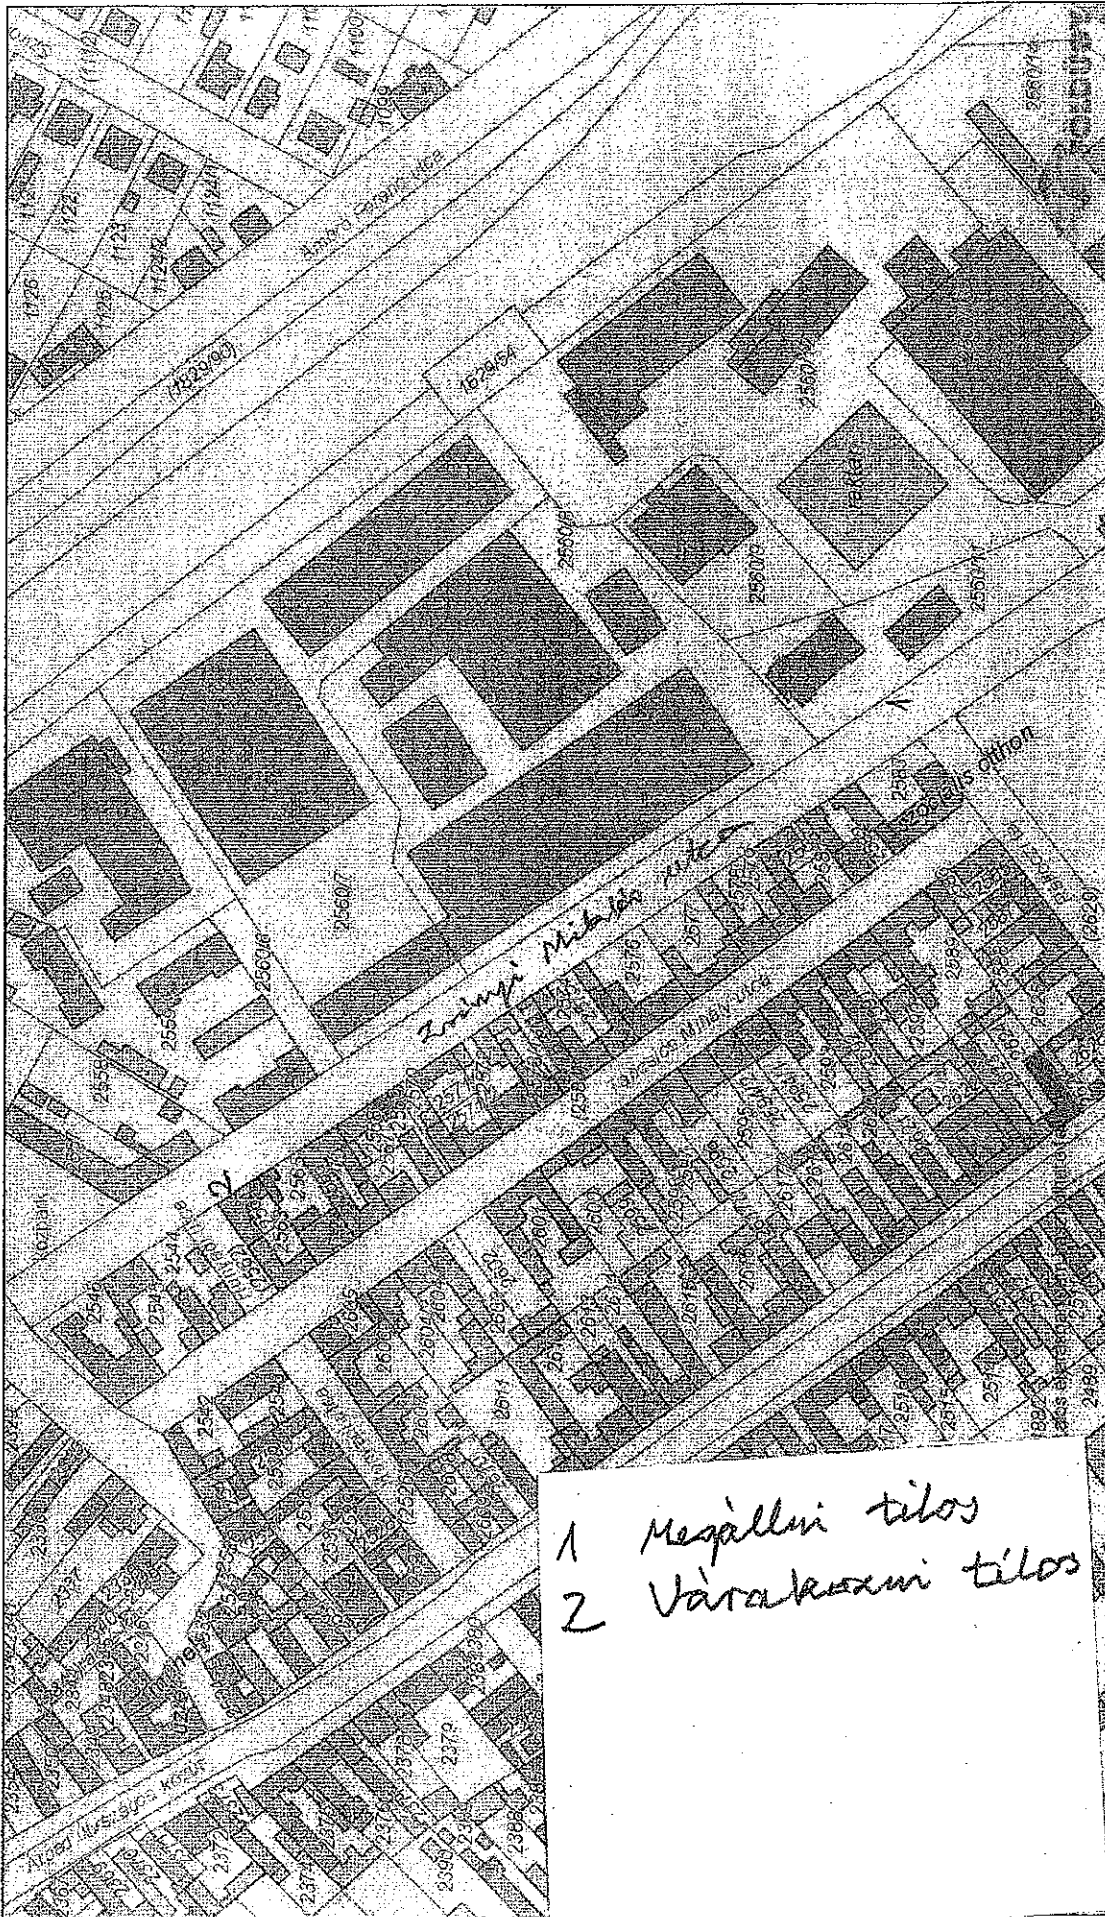

1 Meszállni tilos  
2 Várakozási tilos

Dátum: 2019.08.16 13:28

Készítette: ismeretlen

Méretarány: 1:2000

Koordináta: 655400 16 27 1263 43 655954 02 27 1583 04

Megjegyzés: Vác, Zrínyi utca Hunyadi utca – Rákóczi tér közötti szakasz forgalom szabályozása

