


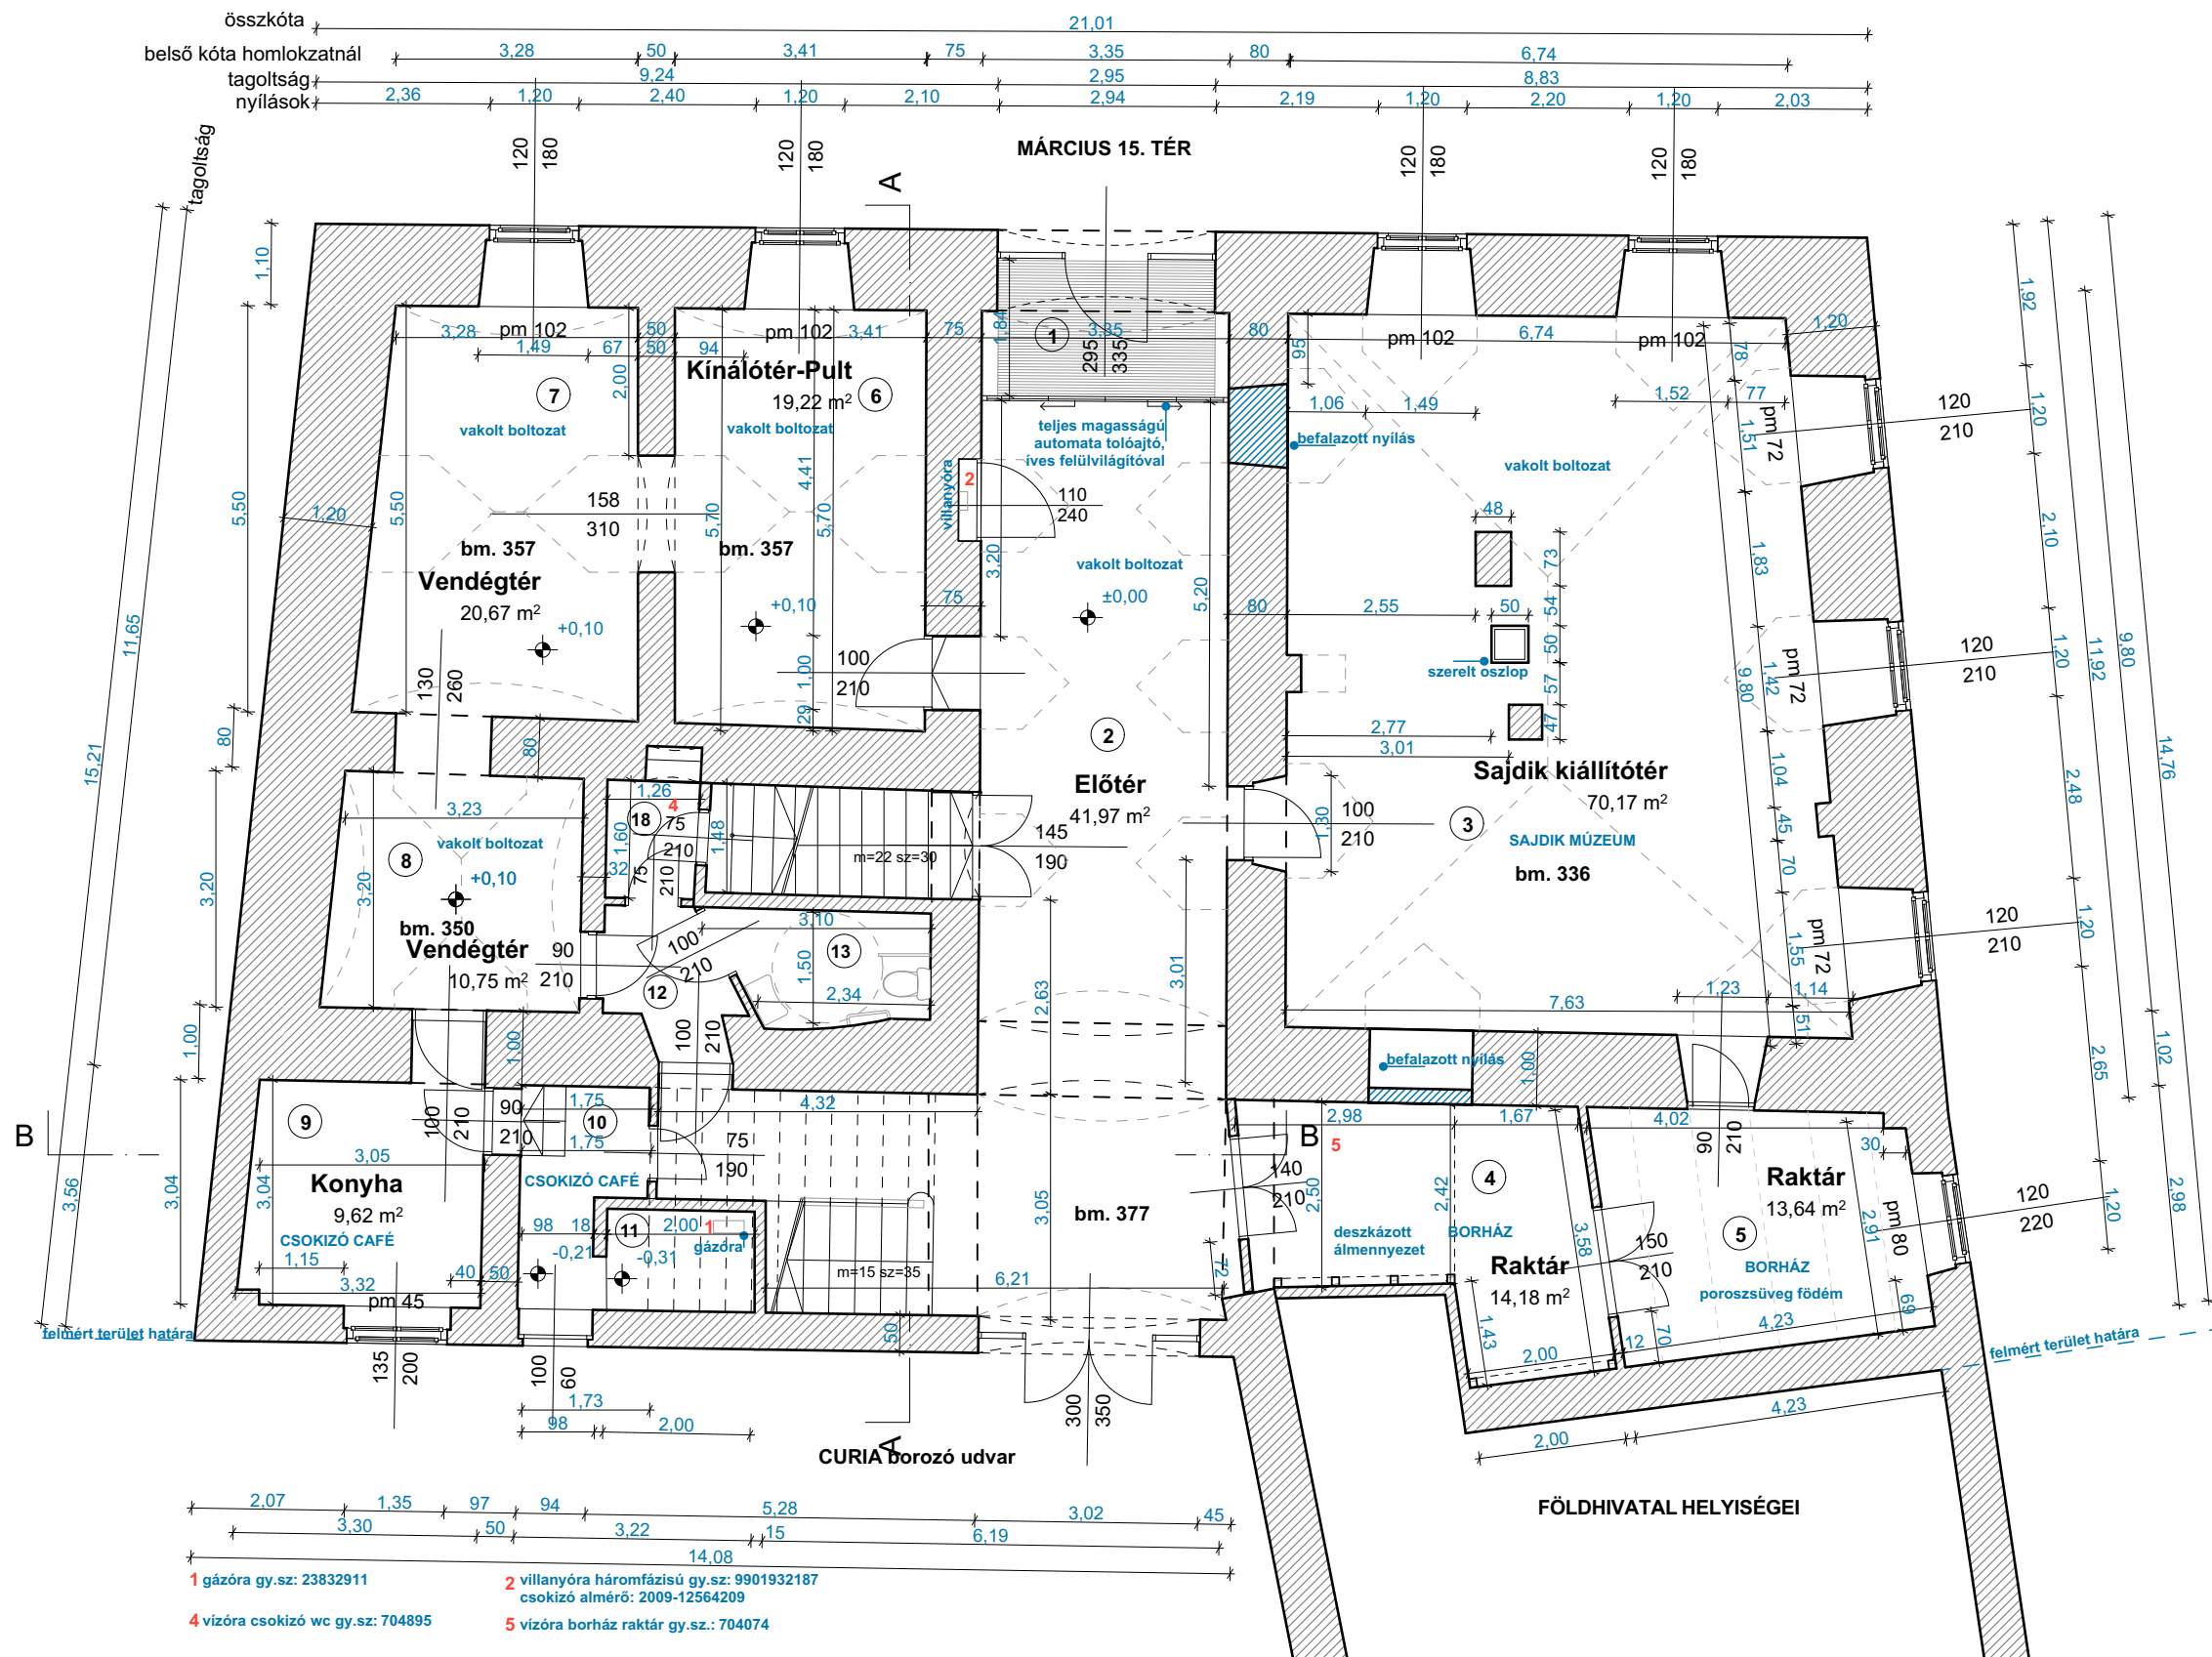

Megjegyzés: a felméri terv belső felmérés alapján készült, a szerkezetek a meglévő kiadott tervek alapján kerültek feldolgozásra

Megjegyzés: belmagasság értékek a boltozott helyiségekben a boltozati csúcson értendőek

HELYISÉGLISTA:

- 1: SZÉLFOGÓ - 5,97 m² - acélrács
- 2: ELŐTÉR-KÖZLEKEDŐ - 41,97 m² - kőburkolat
- 3: KIÁLLÍTÓTÉR - 70,17 m² - laminált padló
- 4: RAKTÁR - 14,18 m² - laminált padló
- 5: RAKTÁR - 13,64 m² - kőburkolat
- 6: KÍNÁLÓTÉR - 19,22 m² - laminált padló
- 7: VENDEGTÉR - 20,67 m² - laminált padló
- 8: VENDEGTÉR - 10,75 m² - laminált padló
- 9: KONYHA - 9,62 m² - greslap burkolat
- 10: RAKTÁR - 4,17 m² - greslap burkolat
- 11: RAKTÁR - 2,735 m² - greslap burkolat
- 12: WC ELŐTÉR - 3,00 m² - greslap burkolat
- 13: MOZGÁSSÉRÜLT WC - 4,09 m² - greslap burkolat
- 14: WC - 2,175 m² - greslap burkolat

Terv: CURIA ÉPÜLET FELMÉRÉSI TERVE 2600 Vác Március 15. tér 20. Megrendelő VÁC VÁROS ÖNKORMÁNYZATA 2600 Vác Március 15. tér 11. Generál tervező ZSOLDOS ÉS ZSOLDOS MÉRNÖKI IRODA KFT. 2600 VÁC, SZÉCHENYI U. 37. Tel: 06-27/311-872 e-mail: zsoldos.mihaly@digitalvac.hu			 F.2
Felelős tervező, statikus: Építész munkatárs: Zsoldos Mihály Zsoldos Anna Róza okl. építőmérnök okl. építész-mérnök MÉK 13-0161, MAMK 13-2691 É13-2107			
Földszinti alaprajz			
1:100	2025. július hó	MÉRTEK A HELYSZÍNEEN ELLENŐRİZENDŐK!	