


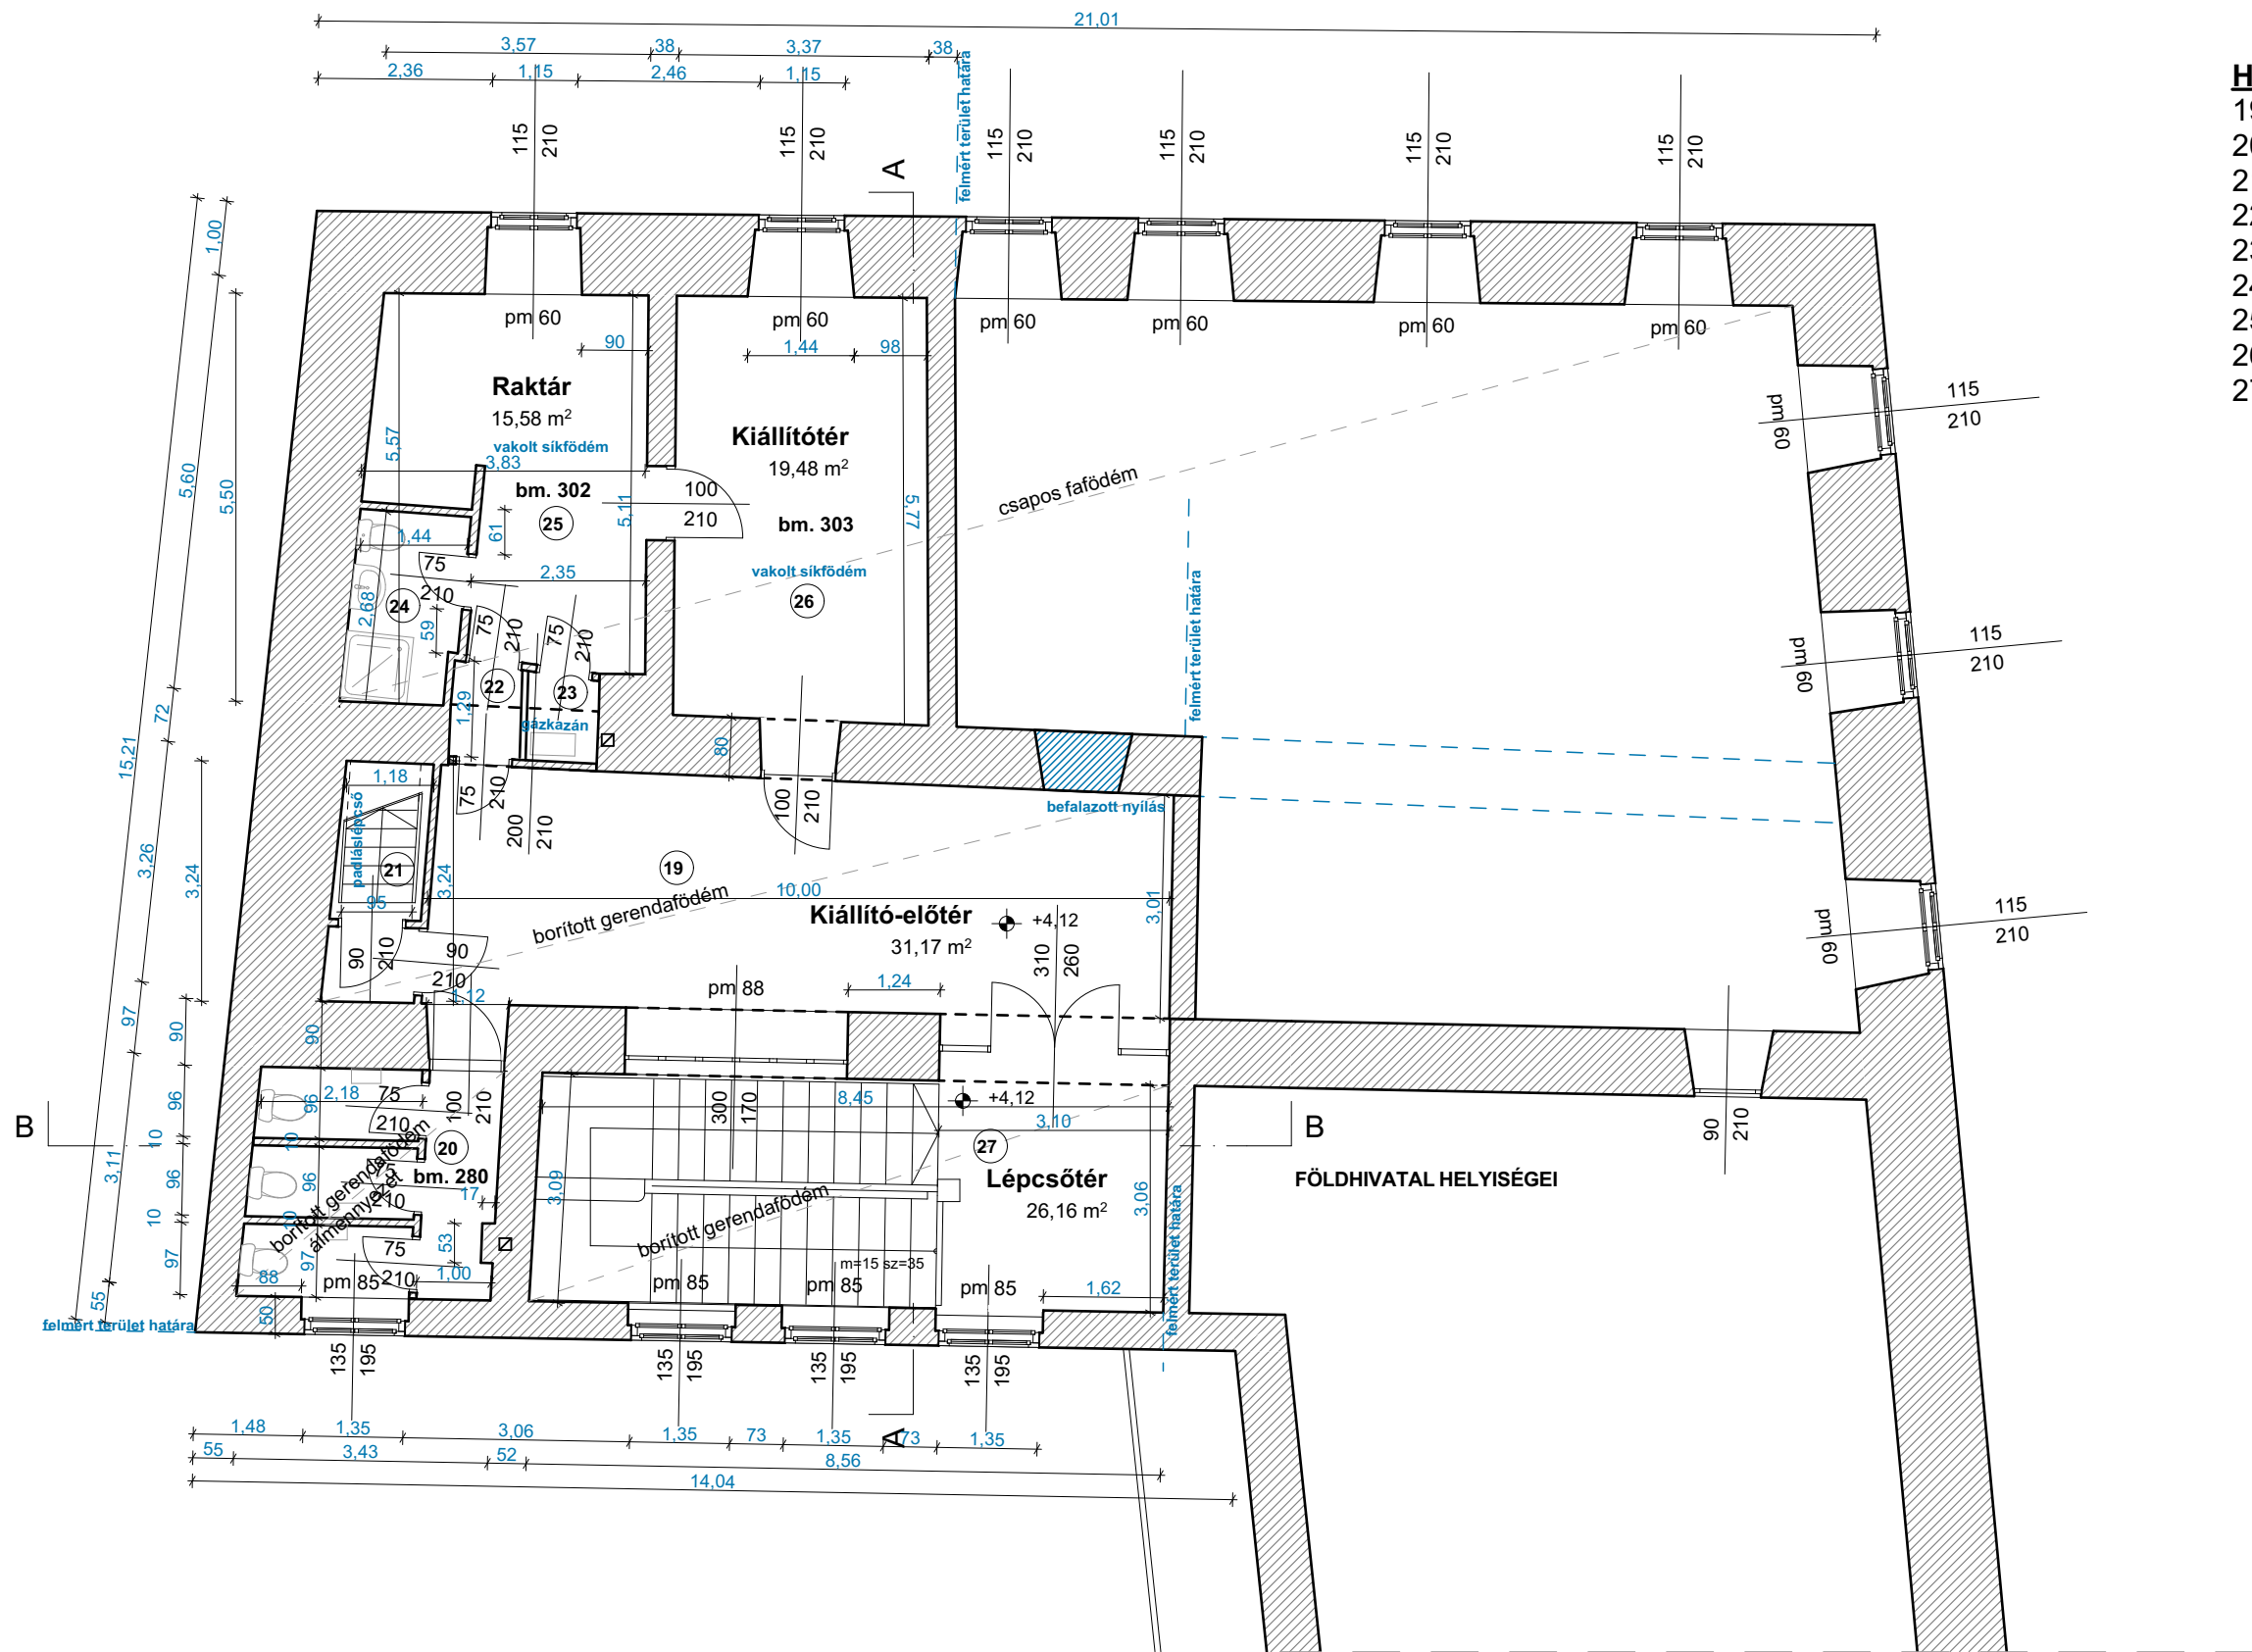

Megjegyzés: a felmérési terv belső felmérés alapján készült, a szerkezetek a meglévő kiadott tervek alapján kerültek feldolgozásra

- HELYISÉGLISTA:**
- 19: KIÁLLÍTÓ-ELŐTÉR - 31,17 m² - kőburkolat
 - 20: WC - 9,50 m² - greslap burkolat
 - 21: LÉPCSŐTÉR - 3,82 m² - kőburkolat
 - 22: ELŐTÉR - 1,17 m² - kőburkolat
 - 23: KAZÁN HELYISÉG - 1,10 m² - kőburkolat
 - 24: FÜRDŐ - 3,80 m² - greslap burkolat
 - 25: RAKTÁR - 15,58 m² - linóleum
 - 26: KIÁLLÍTÓTÉR - 19,48 m² - kőburkolat
 - 27: LÉPCSŐTÉR - 26,16 m² - kőburkolat

Terv: CURIA ÉPÜLET FELMÉRÉSI TERVE 2600 Vác Március 15. tér 20. Megrendelő: VÁC VÁROS ÖNKORMÁNYZATA 2600 Vác Március 15. tér 11. Generál tervező: ZSOLDOS ÉS ZSOLDOS MÉRNÖKI IRODA KFT. 2600 VÁC, SZÉCHENYI U. 37. Tel: 06-27/311-872 e-mail: zsoldos.mihaly@digitalvac.hu Felelős tervező, statikus: Építész munkatárs: Zsoldos Mihály Zsoldos Anna Róza okl. építőmérnök okl. építésmérnök MÉK 13-0161, MAMK 13-2691 É13-2107		
Emeleti Alaprajz		F.3
1:100	2025. július hó	MÉRETEK A HELYSZÍNEEN ELLENŐRİZENDŐK!